S1 Interrupteur brûleur
N5 Interface de type Bus
N10 Module asservi
P1 Module de Display
F1 Fusible 12AT chaudière
F2 Fusible 2AT transformateur
F4 Fusible 6,3AT module asservi
F5 LTS Thermostat de sécurité
F6 Pressostat gaz
F7 Contrôleur de débit

X0 Bornes courant de commande (230VAC)
X1 Bornes courant de commande (<50V)
X2 Bornes courant de commande Circuit de chauffage (230 VAC)
X3 Conduites de mesure et de sondes (<50V)

T1 Transformateur d'isolement
A1 Gestionnaire brûleur (LMU)
B1 Sonde chaudière
B2 Sonde de retour
Y2 Bloc gaz
E1 Electrode d'allumage
M1 Ventilateur
M3 Pompe interne

DBUS Module / télécommandes
Câble: non blindé, 2 x 1mm², maximum 200m

DBUS Bus interappareil

S16 Entrées extérieures (configurable)
S17 Entrées extérieures (configurable)

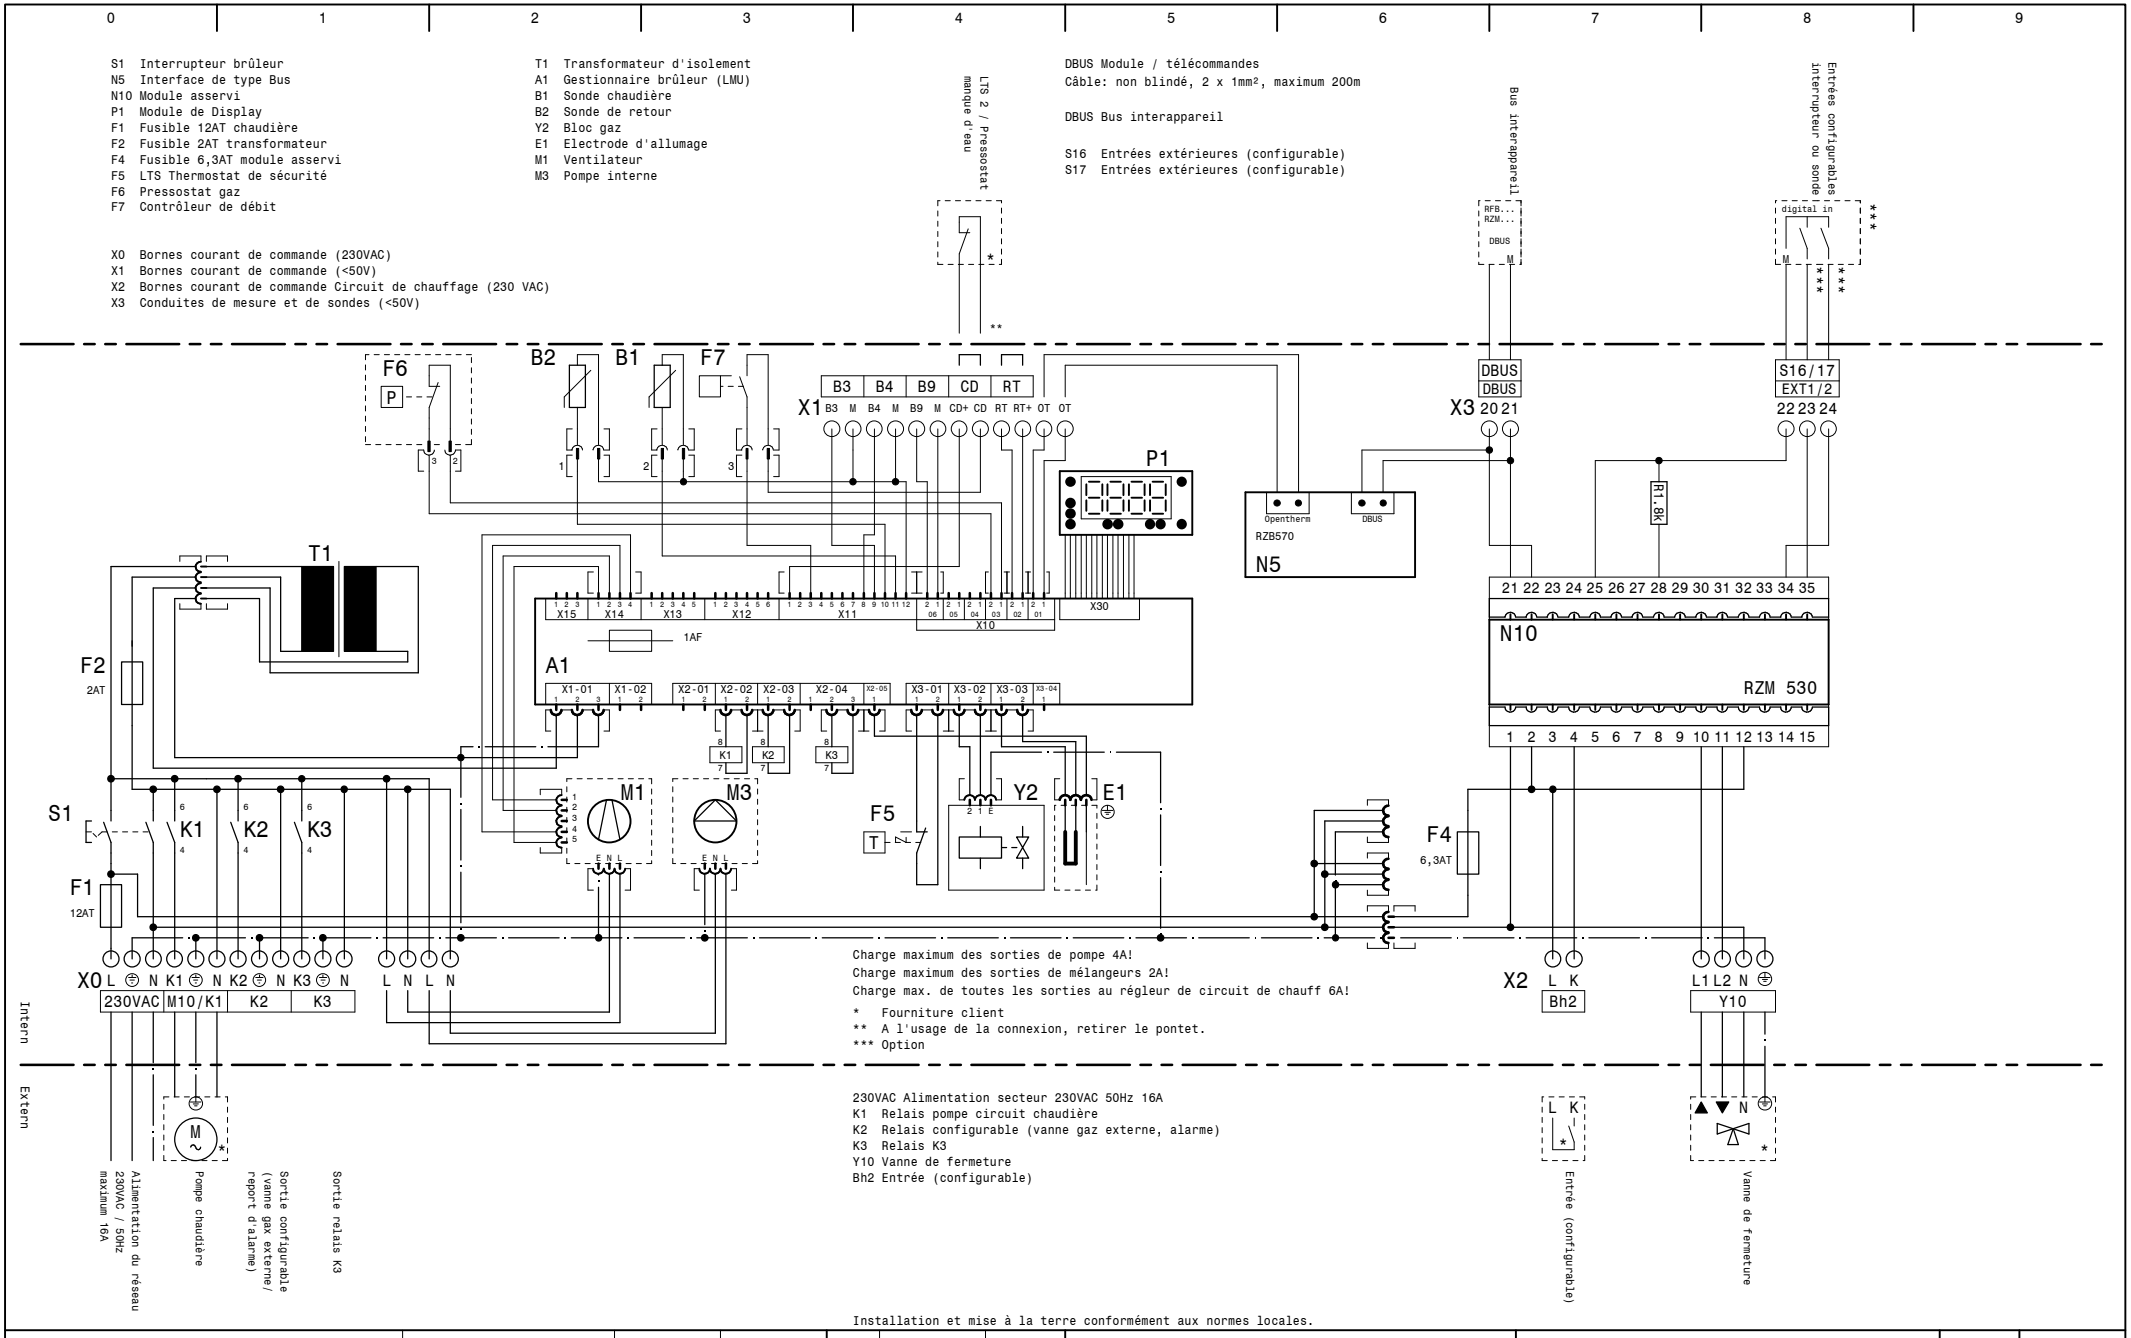

Installation et mise à la terre conformément aux normes locales.

YGNIS AG					Datum	Visum	Anlage	Schema Nr. RZM.530	Index	Blatt
Wolhuserstrasse 31 - 33				Gez	03.06.2004	AM	**RZM 530**	MODULOCONTROL		530
CH 6017 Ruswil				Gepr	03.06.2004	AM	**Modulocontrol**			Blätter
	Änderung	Datum	Name	Norm	EN		E- Schema RDO-			