


ACHTUNG:
 Dies ist ein hydraulisches Funktionsschema,
 kein Ausführungsschema!
 Es handelt sich um eine Empfehlung des
 Herstellers und erhebt keinen Anspruch auf Vollständigkeit.

ATTENTION:
 Il s'agit d'un schéma de fonctionnement
 hydraulique et non d'un schéma d'exécution!
 Il s'agit d'une recommandation du fabricant
 et ne prétend pas être exhaustif.

Wichtig:
 A Gemäss Suissetec-Merkblatt: für brennbare Kältemittel sind Sicherheitsventile ins Freie zu führen.
 * Auf Wärmepumpe angeschlossen
 ** Absicherung bauseits, Ansteuerung über Ycontrol möglich
 *** Regulierung extern

Important:
 A Selon la fiche technique Suissetec : pour les fluides frigorigènes inflammables,
 des soupapes de sécurité doivent être placées à l'extérieur.
 * Raccordé à la pompe à chaleur
 ** Protection par fusible à la charge du client, commande possible via Ycontrol
 *** Régulation externe

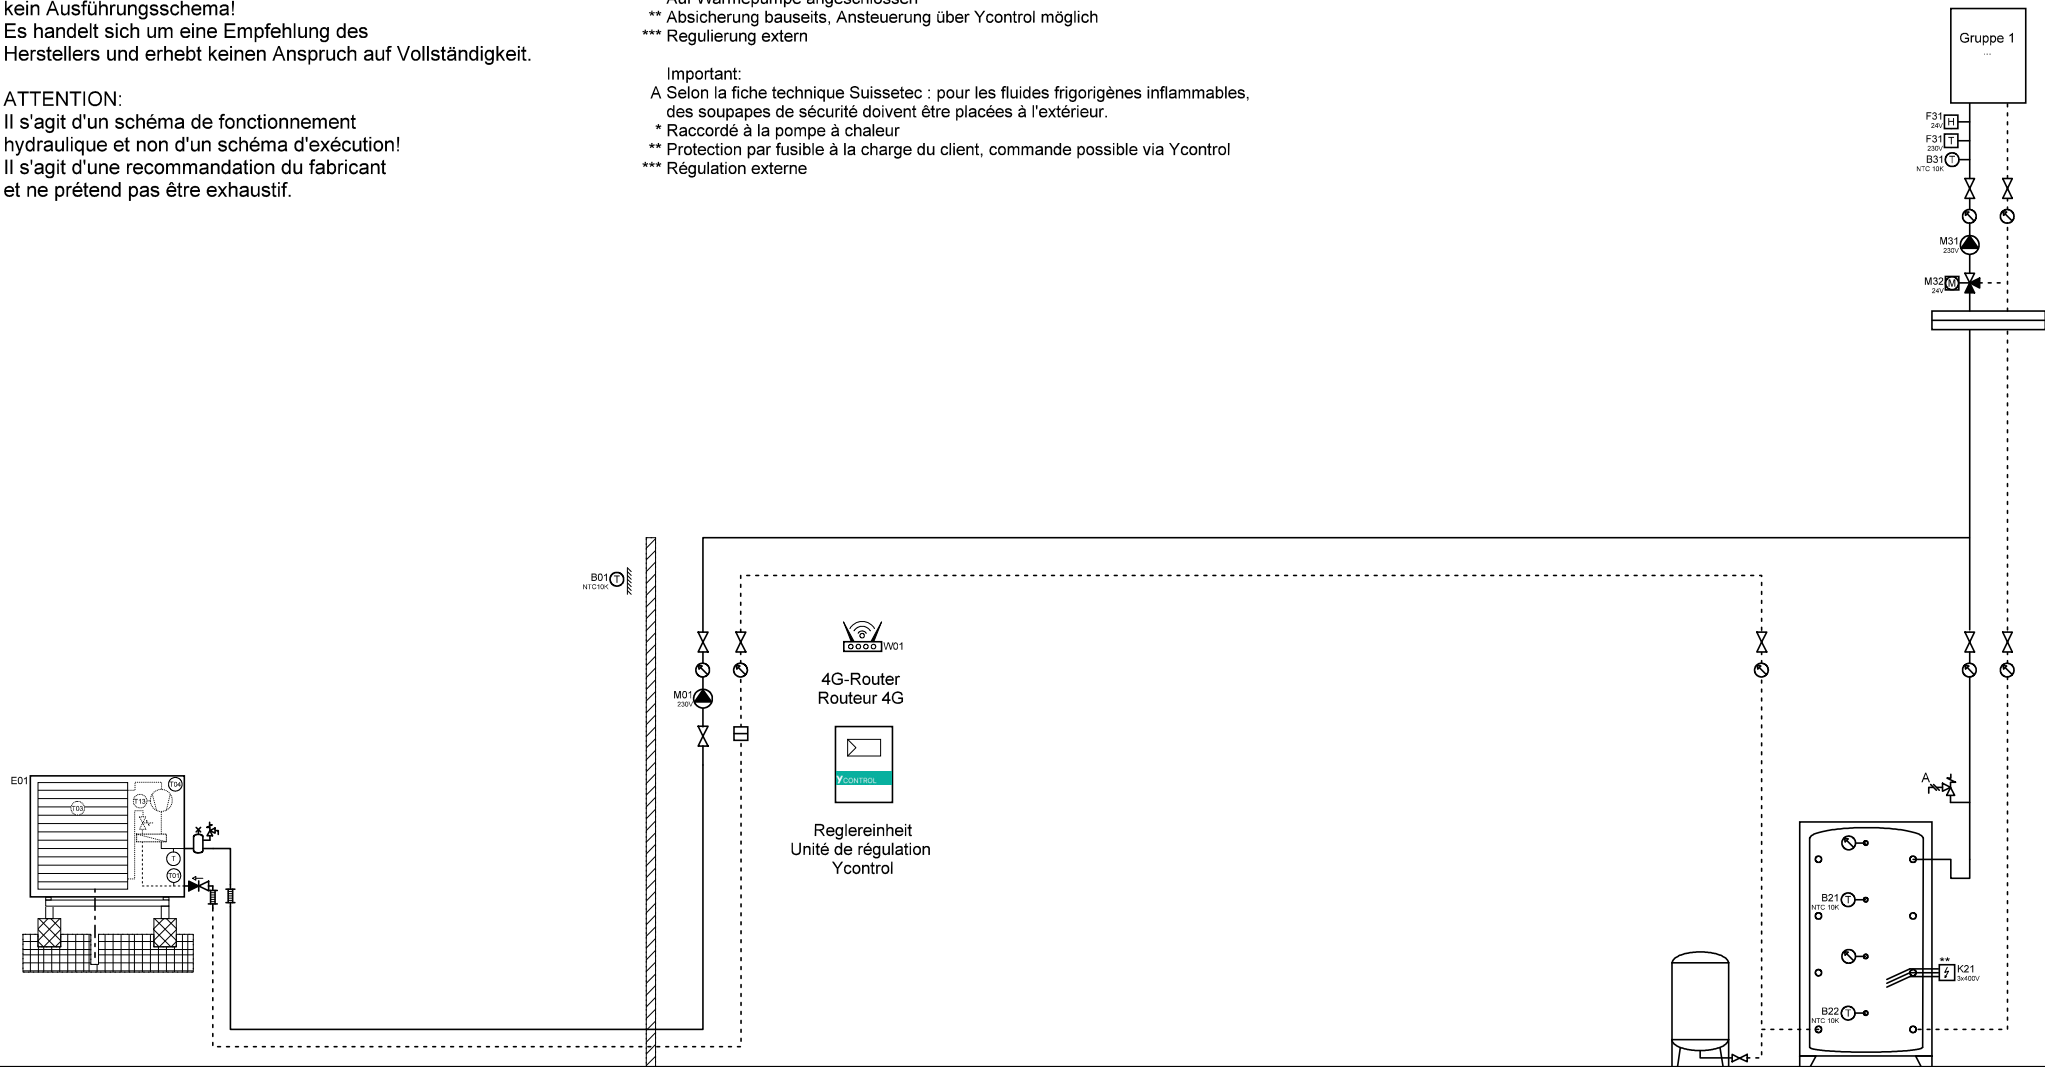

Wärmepumpe L/W
 Pompe à chaleur
 AirCalor-AG-8/17/21-I-HT

Expansion

Speicher Heizung
Accumulateur

	Ygnis AG Wolhuserstr. 31 / 33 CH-6017 Ruswil	+41 (0)41 496 91 20 info@ygnis.com www.ygnis.com	Anlage		Schema Nummer	Name	Datum	Index	Blatt
			...		Ycontrol-AG-1200		14.07.2025		1
			...		Blattname				Seiten
			...		WPSM-1.5				8


Dies ist ein hydraulisches Funktionsschema,
kein Ausführungsschema!
Es handelt sich um eine Empfehlung des
Herstellers und erhebt keinen Anspruch auf Vollständigkeit.


Il s'agit d'un schéma de fonctionnement hydraulique et non d'un schéma d'exécution!
Il s'agit d'une recommandation du fabricant et ne prétend pas être exhaustif.

A Gemäss Suissetec-Merkblatt: für brennbare Kältemittel sind Sicherheitsventile ins Freie zu führen.
 * Auf Wärmepumpe angeschlossen
 ** Absicherung bauseits, Ansteuerung über Ycontrol möglich
 *** Regulierung extern

A Selon la fiche technique Suissetec : pour les fluides frigorigènes inflammables, des soupapes de sécurité doivent être placées à l'extérieur.

- * Raccordé à la pompe à chaleur
- ** Protection par fusible à la charge du client, commande possible via Ycontrol
- *** Régulation externe

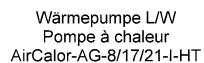


 <div>Ygnis AG Wolhuserstr. 31 / 33 CH-6017 Ruswil</div> <div>+41 (0)41 496 91 20 info@ygnis.com www.ygnis.com</div>	Anlage	Schema Nummer	Name	Datum		Index	Blatt
	...	Ycontrol-AG-1200		14.07.2025		07	2
	...	Blattname					Seiten
	...	WPSM-1.5a					8

ACHTUNG:
 Dies ist ein hydraulisches Funktionsschema,
 kein Ausführungsschema!
 Es handelt sich um eine Empfehlung des
 Herstellers und erhebt keinen Anspruch auf Vollständigkeit.


ATTENTION:
 Il s'agit d'un schéma de fonctionnement
 hydraulique et non d'un schéma d'exécution!
 Il s'agit d'une recommandation du fabricant
 et ne prétend pas être exhaustif.

Wichtig:
 A Gemäss Suissetec-Merkblatt: für brennbare Kältemittel sind Sicherheitsventile ins Freie zu führen.
 * Auf Wärmepumpe angeschlossen
 ** Absicherung bauseits, Ansteuerung über Ycontrol möglich
 *** Regulierung extern

Important:
 A Selon la fiche technique Suissetec : pour les fluides frigorigènes inflammables,
 des soupapes de sécurité doivent être placées à l'extérieur.
 * Raccordé à la pompe à chaleur
 ** Protection par fusible à la charge du client, commande possible via Ycontrol
 *** Régulation externe

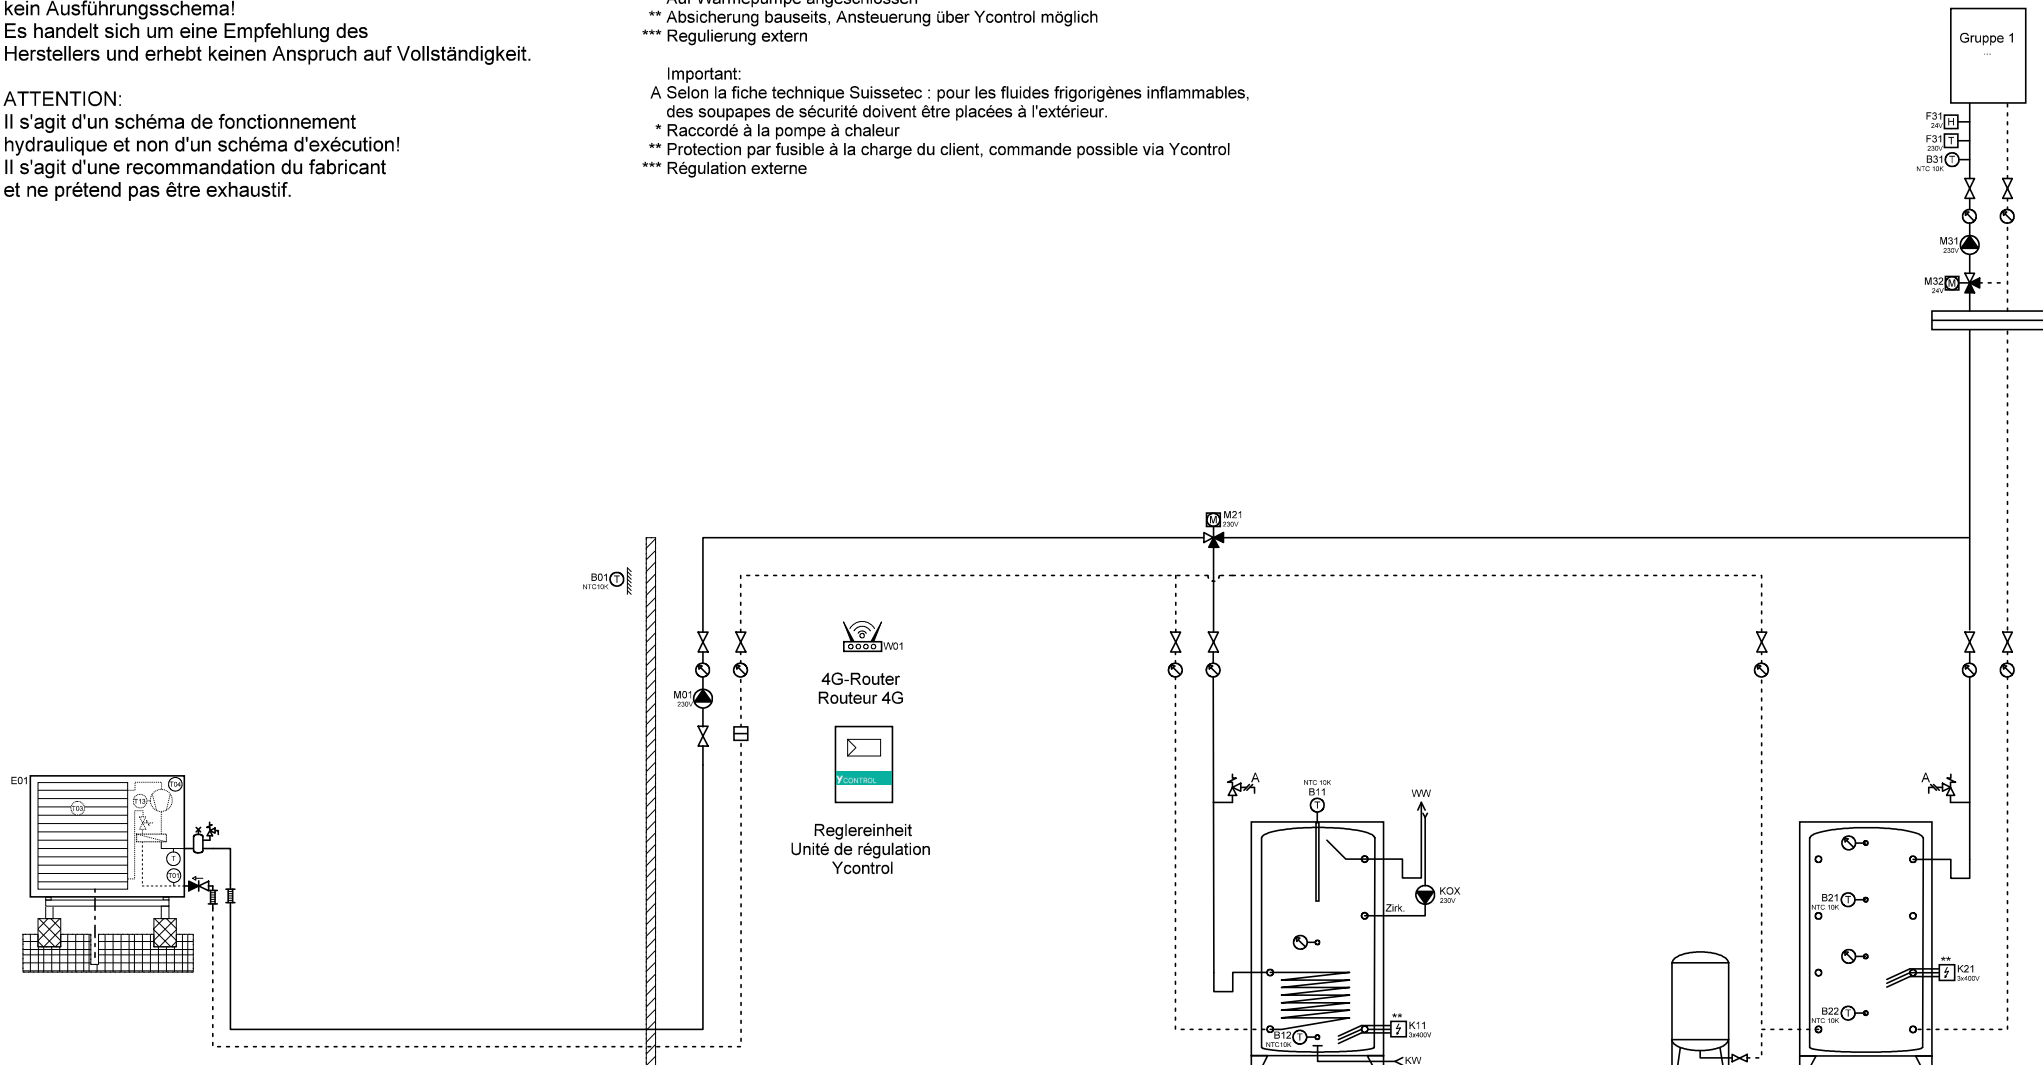

Wärmepumpe L/W Pompe à chaleur AirCalor-AG-8/17/21-I-HT		BWW ESC	Expansion	Speicher Heizung Accumulateur
---	--	------------	-----------	----------------------------------


 <div> Ygnis AG Wolhuserstr. 31 / 33 CH-6017 Ruswil </div> <div> +41 (0)41 496 91 20 info@ygnis.com www.ygnis.com </div>	Anlage	Schema Nummer	Name	Datum	Index	Blatt
	...	Ycontrol-AG-1200		14.07.2025		3
	...	Blattname				Seiten
	...	WPSM-1.6				8

ACHTUNG:
Dies ist ein hydraulisches Funktionsschema,
kein Ausführungsschema!
Es handelt sich um eine Empfehlung des
Herstellers und erhebt keinen Anspruch auf Vollständigkeit.

ATTENTION:
Il s'agit d'un schéma de fonctionnement
hydraulique et non d'un schéma d'exécution!
Il s'agit d'une recommandation du fabricant
et ne prétend pas être exhaustif.

Wichtig:
A Gemäss Suissetec-Merkblatt: für brennbare Kältemittel sind Sicherheitsventile ins Freie zu führen.
* Auf Wärmepumpe angeschlossen
** Absicherung bauseits, Ansteuerung über Ycontrol möglich
*** Regulierung extern

Important:
A Selon la fiche technique Suissetec : pour les fluides frigorigènes inflammables,
des soupapes de sécurité doivent être placées à l'extérieur.
* Raccordé à la pompe à chaleur
** Raccordé à la pompe à chaleur
** Protection par fusible à la charge du client, commande possible via Ycontrol
*** Régulation externe

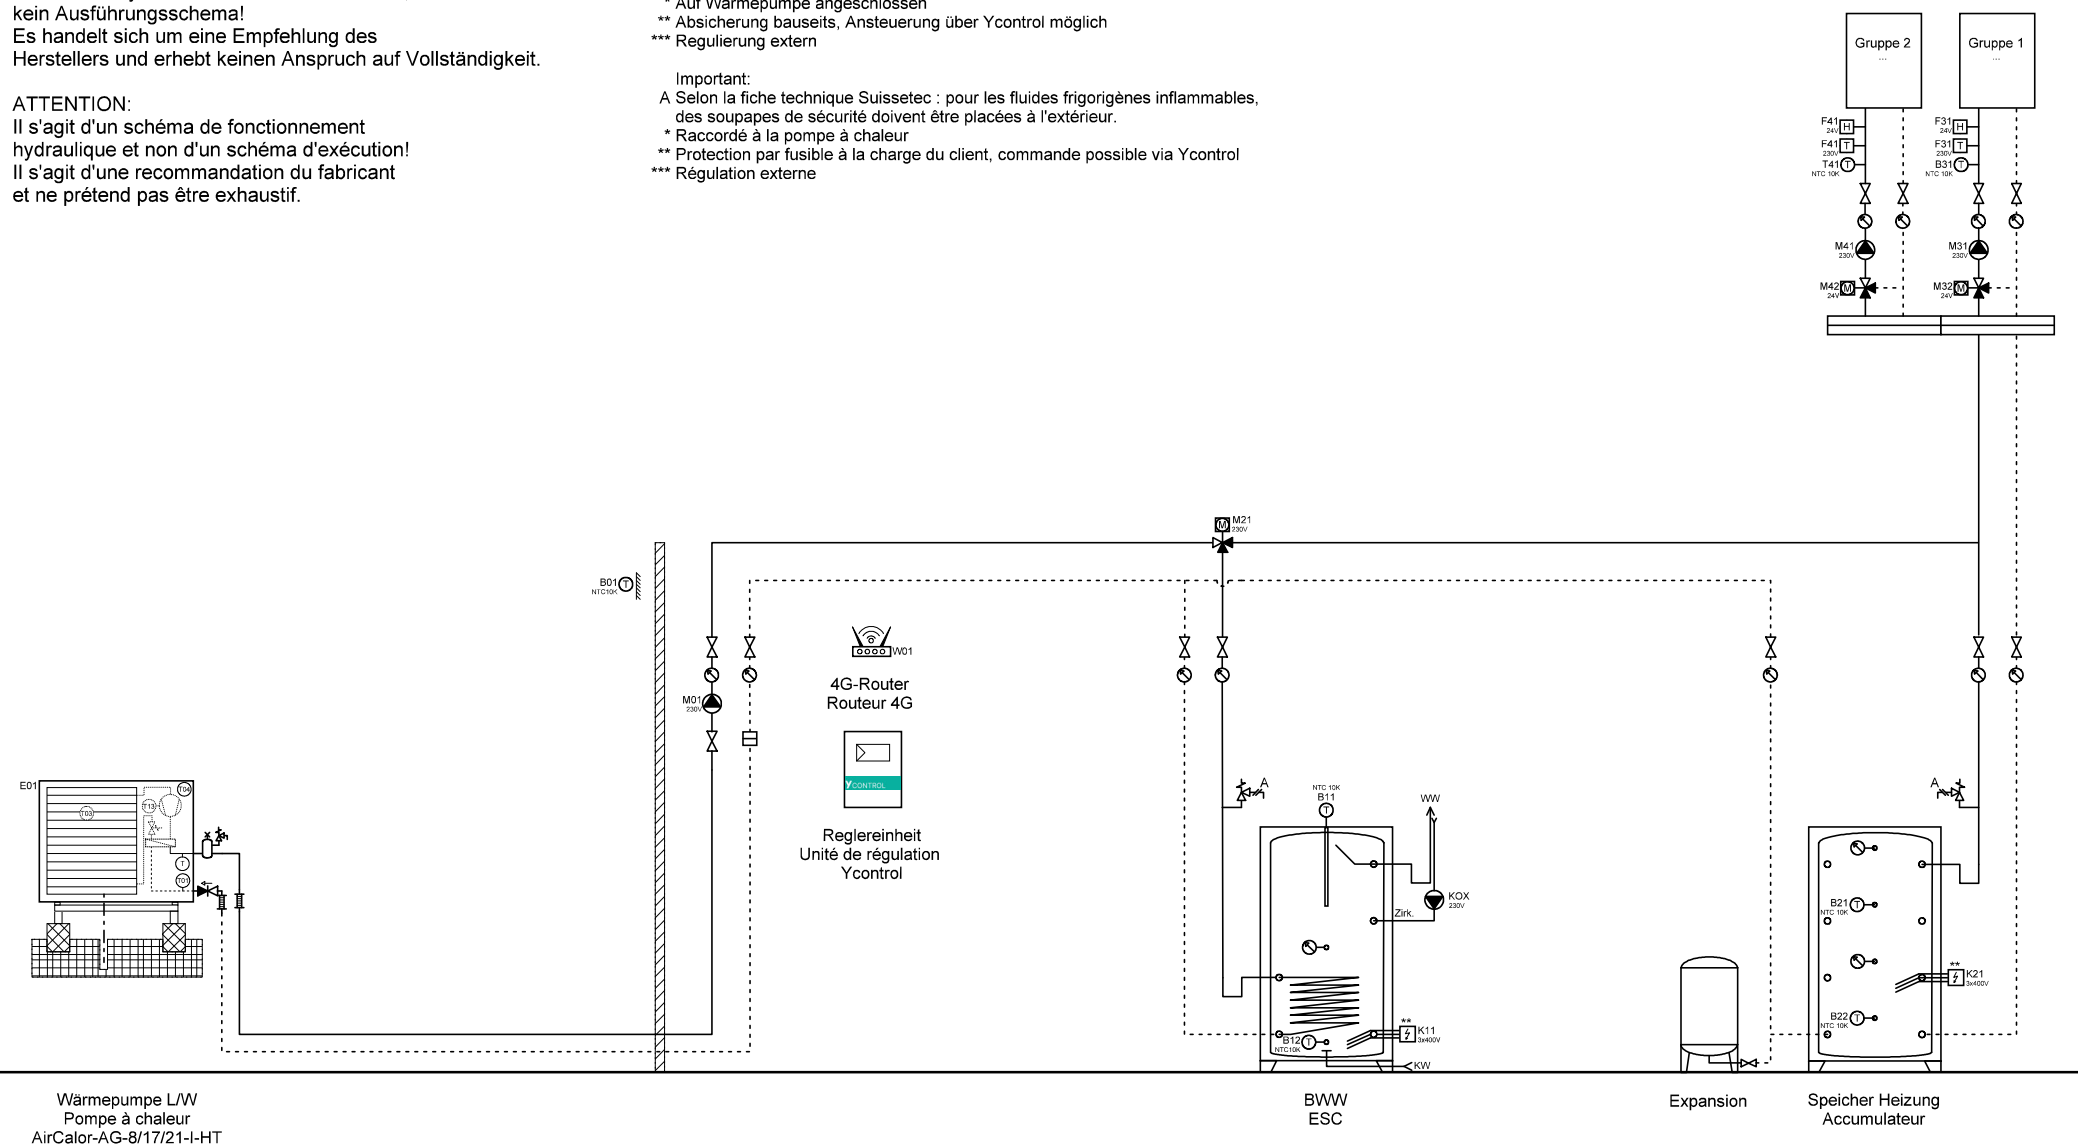

Wärmepumpe L/W
Pompe à chaleur
AirCalor-AG-8/17/21-I-HT

BWW
ESC

Expansion

Speicher Heizung
Accumulateur



Ygnis AG
Wolhuserstr. 31 / 33
CH-6017 Ruswil

+41 (0)41 496 91 20
info@ygnis.com
www.ygnis.com


Anlage	Schema Nummer	Name	Datum	Index	Blatt
...	Ycontrol-AG-1200		14.07.2025	07	4
...	Blattname				Seiten
...	WPSM-1.6a				8

ACHTUNG:
Dies ist ein hydraulisches Funktionsschema,
kein Ausführungsschema!
Es handelt sich um eine Empfehlung des
Herstellers und erhebt keinen Anspruch auf Vollständigkeit.

ATTENTION:
Il s'agit d'un schéma de fonctionnement
hydraulique et non d'un schéma d'exécution!
Il s'agit d'une recommandation du fabricant
et ne prétend pas être exhaustif.

Wichtig:
A Gemäss Suissetec-Merkblatt: für brennbare Kältemittel sind Sicherheitsventile ins Freie zu führen.
* Auf Wärmepumpe angeschlossen
** Absicherung bauseits, Ansteuerung über Ycontrol möglich
*** Regulierung extern

Important:
A Selon la fiche technique Suissetec : pour les fluides frigorigènes inflammables,
des soupapes de sécurité doivent être placées à l'extérieur.
* Raccordé à la pompe à chaleur
** Protection par fusible à la charge du client, commande possible via Ycontrol
*** Régulation externe

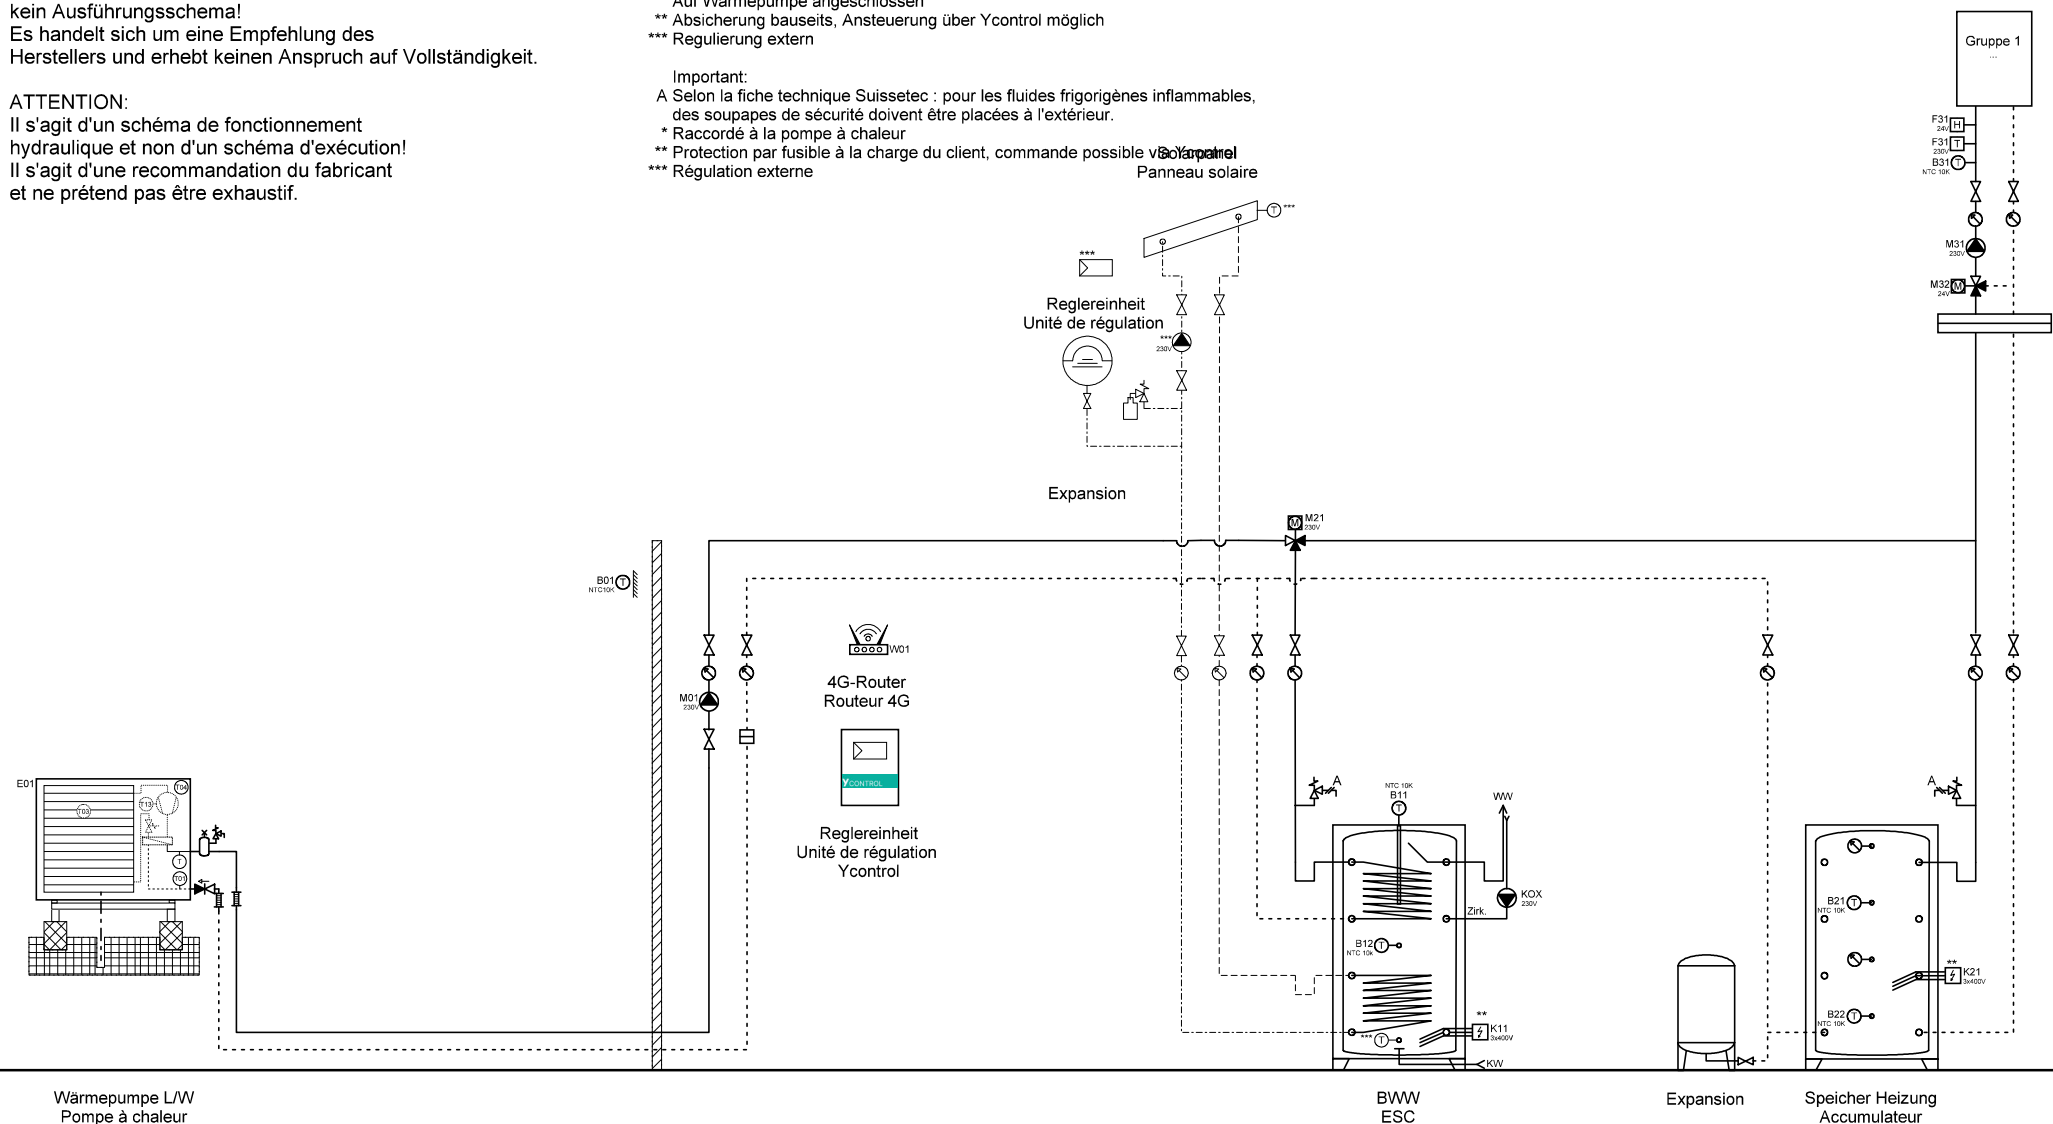

Wärmepumpe L/W
Pompe à chaleur
AirCalor-AG-8/17/21-I-HT

BWW
ESC

Expansion

Speicher Heizung
Accumulateur



Ygnis AG
Wolhuserstr. 31 / 33
CH-6017 Ruswil

+41 (0)41 496 91 20
info@ygnis.com
www.ygnis.com

Anlage

...
...
...

Schema Nummer

Ycontrol-AG-1200

Blattname

WPSM-1.7.3

Name

Datum

14.07.2025

Index

07

Blatt

5

Seiten


8

ACHTUNG:
Dies ist ein hydraulisches Funktionsschema,
kein Ausführungsschema!
Es handelt sich um eine Empfehlung des
Herstellers und erhebt keinen Anspruch auf Vollständigkeit.

ATTENTION:
Il s'agit d'un schéma de fonctionnement
hydraulique et non d'un schéma d'exécution!
Il s'agit d'une recommandation du fabricant
et ne prétend pas être exhaustif.

Wichtig:
A Gemäss Suissetec-Merkblatt: für brennbare Kältemittel sind Sicherheitsventile ins Freie zu führen.
* Auf Wärmepumpe angeschlossen
** Absicherung bauseits, Ansteuerung über Ycontrol möglich
*** Regulierung extern

Important:
A Selon la fiche technique Suissetec : pour les fluides frigorigènes inflammables,
des soupapes de sécurité doivent être placées à l'extérieur.
* Raccordé à la pompe à chaleur
** Protection par fusible à la charge du client, commande possible via Ycontrol
*** Régulation externe

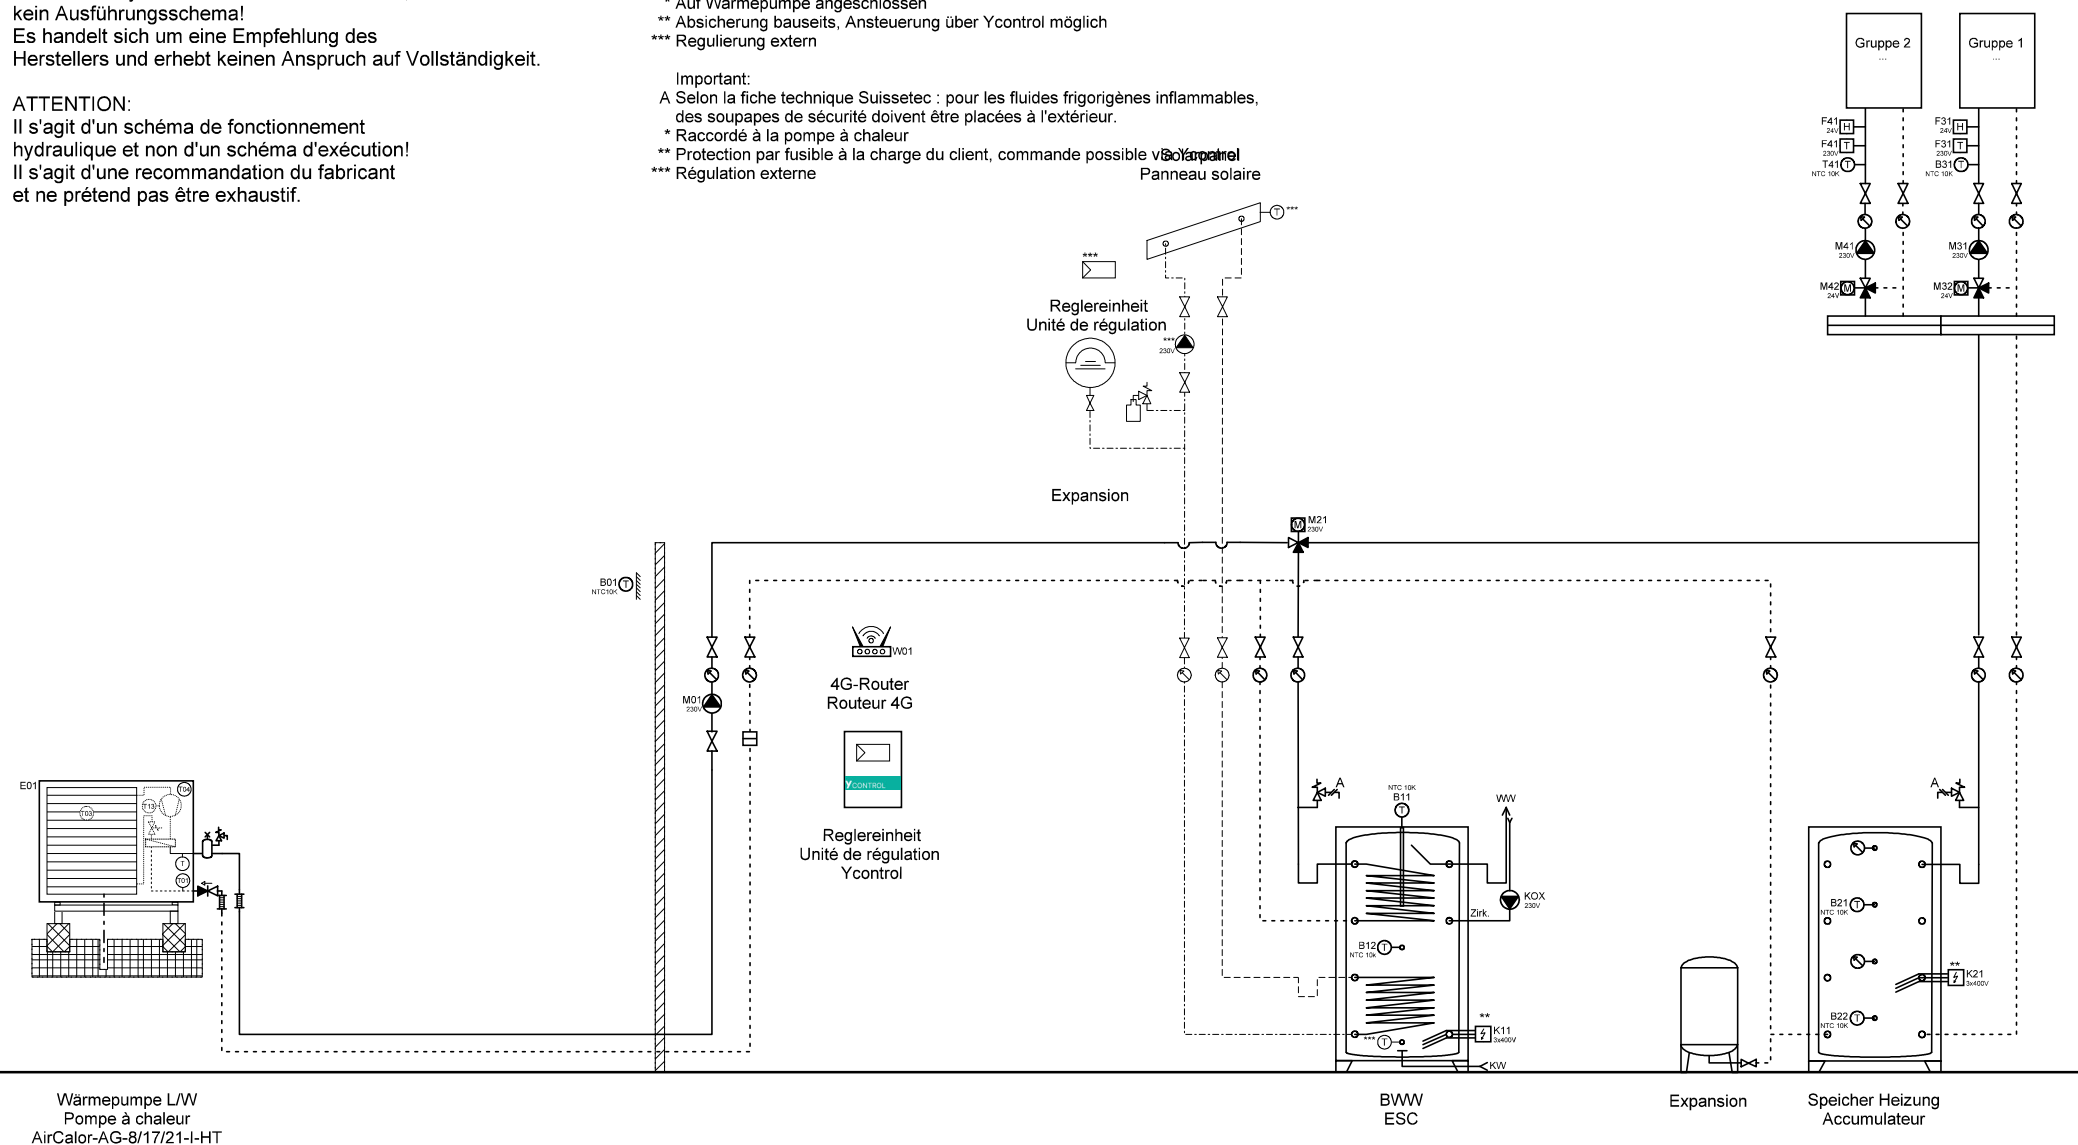

Ygnis AG
Wolhuserstr. 31 / 33
CH-6017 Ruswil

+41 (0)41 496 91 20
info@ygnis.com
www.ygnis.com


Anlage	Schema Nummer	Name	Datum	Index	Blatt
...	Ycontrol-AG-1200		14.07.2025	07	6
...	Blattname				Seiten
...	WPSM-1.7.3a				8

ACHTUNG:
Dies ist ein hydraulisches Funktionsschema,
kein Ausführungsschema!
Es handelt sich um eine Empfehlung des
Herstellers und erhebt keinen Anspruch auf Vollständigkeit.

ATTENTION:
Il s'agit d'un schéma de fonctionnement
hydraulique et non d'un schéma d'exécution!
Il s'agit d'une recommandation du fabricant
et ne prétend pas être exhaustif.

Wichtig:
A Gemäss Suissetec-Merkblatt: für brennbare Kältemittel sind Sicherheitsventile ins Freie zu führen.
* Auf Wärmepumpe angeschlossen
** Absicherung bauseits, Ansteuerung über Ycontrol möglich
*** Regulierung extern

Important:
A Selon la fiche technique Suissetec : pour les fluides frigorigènes inflammables,
des soupapes de sécurité doivent être placées à l'extérieur.
* Raccordé à la pompe à chaleur
** Raccordé à la pompe à chaleur
** Protection par fusible à la charge du client, commande possible via Ycontrol
*** Régulation externe

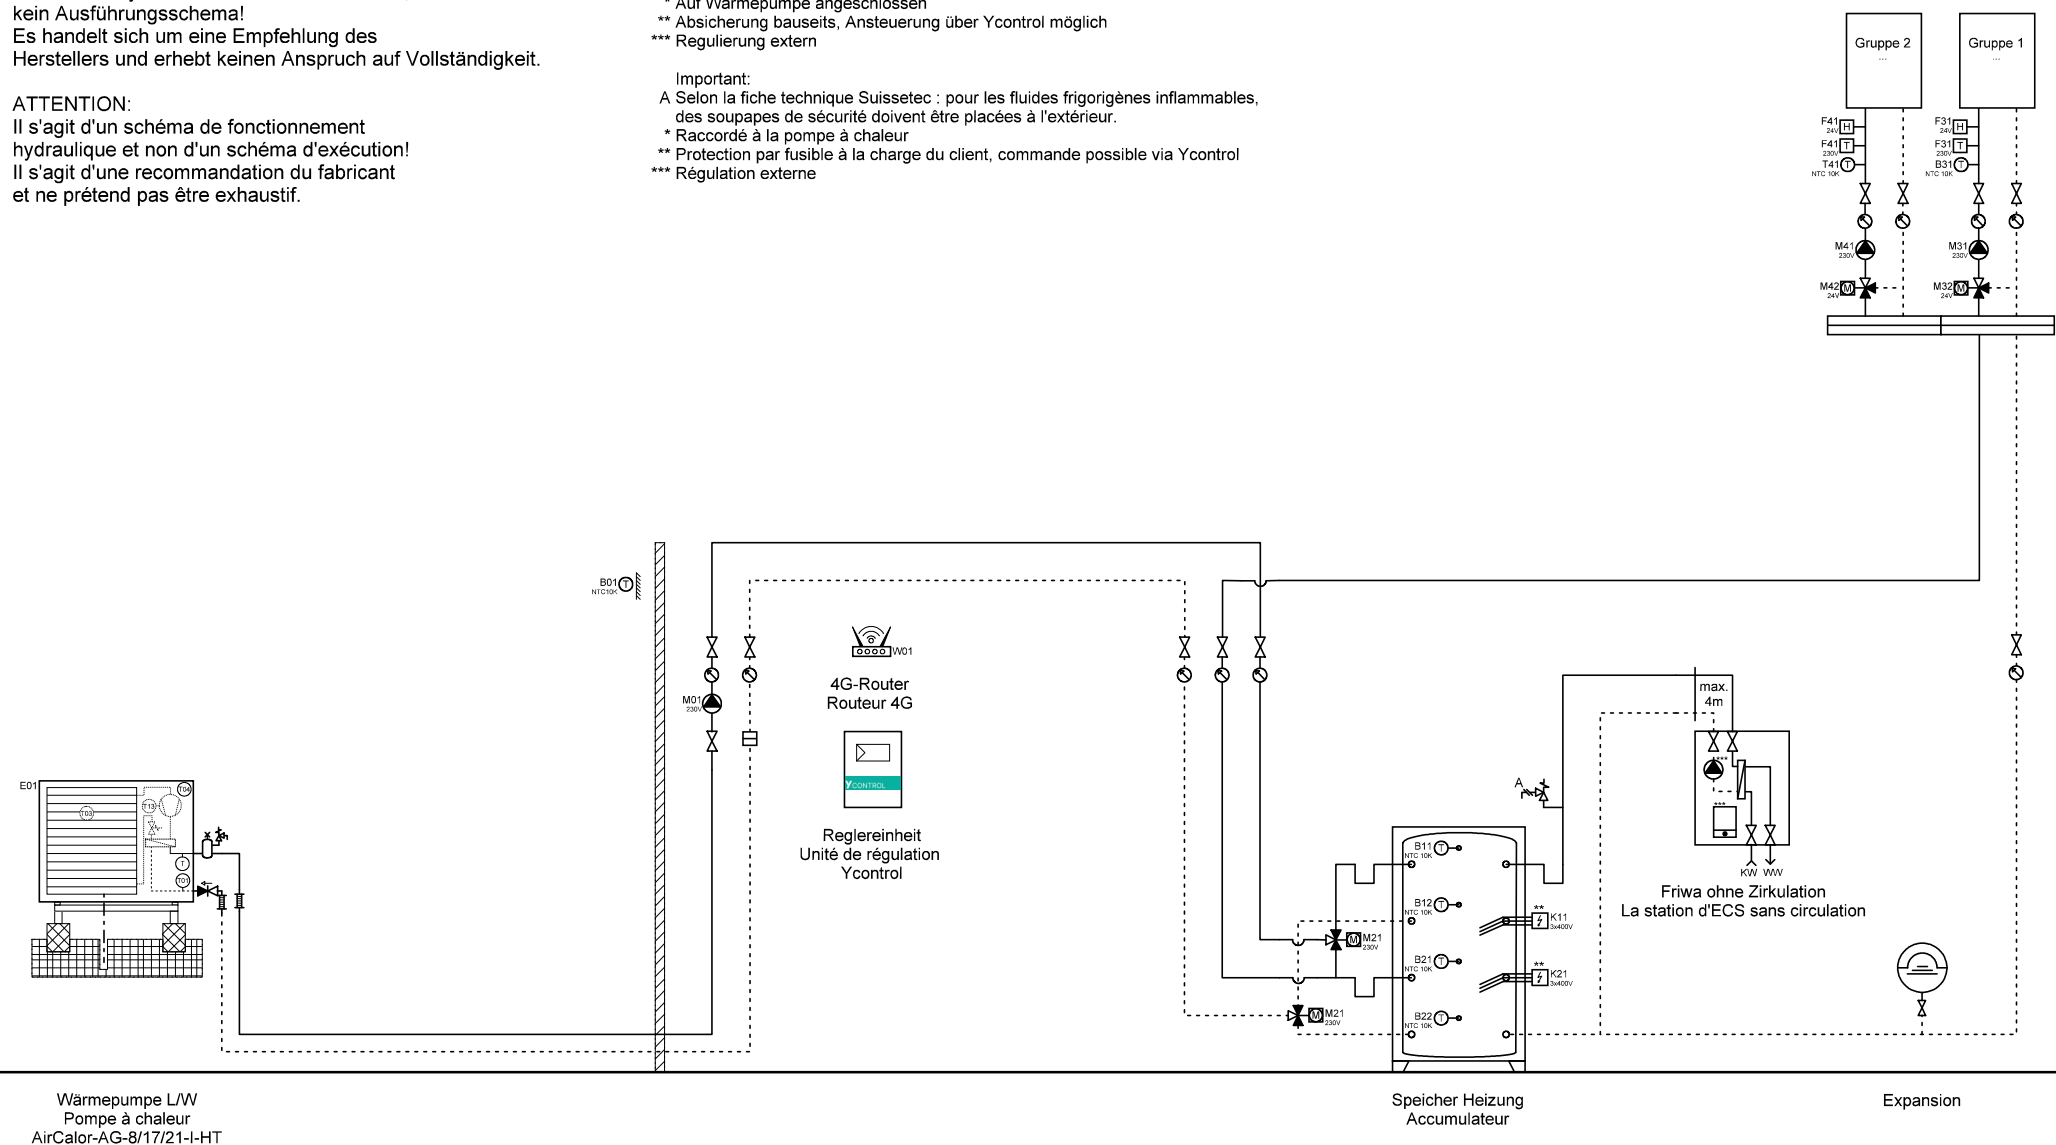

Ygnis AG
Wolhuserstr. 31 / 33
CH-6017 Ruswil

+41 (0)41 496 91 20
info@ygnis.com
www.ygnis.com


Anlage	Schema Nummer	Name	Datum	Index	Blatt
...	Ycontrol-AG-1200		14.07.2025	07	7
...	Blattname				Seiten
...	WPSM-1.8b				8

ACHTUNG:
Dies ist ein hydraulisches Funktionsschema,
kein Ausführungsschema!
Es handelt sich um eine Empfehlung des
Herstellers und erhebt keinen Anspruch auf Vollständigkeit.

ATTENTION:
Il s'agit d'un schéma de fonctionnement
hydraulique et non d'un schéma d'exécution!
Il s'agit d'une recommandation du fabricant
et ne prétend pas être exhaustif.

Wichtig:
A Gemäss Suissetec-Merkblatt: für brennbare Kältemittel sind Sicherheitsventile ins Freie zu führen.
* Auf Wärmepumpe angeschlossen
** Absicherung bauseits, Ansteuerung über Ycontrol möglich
*** Regulierung extern

Important:
A Selon la fiche technique Suissetec : pour les fluides frigorigènes inflammables,
des soupapes de sécurité doivent être placées à l'extérieur.
* Raccordé à la pompe à chaleur
** Raccordé à la pompe à chaleur
** Protection par fusible à la charge du client, commande possible via Ycontrol
*** Régulation externe

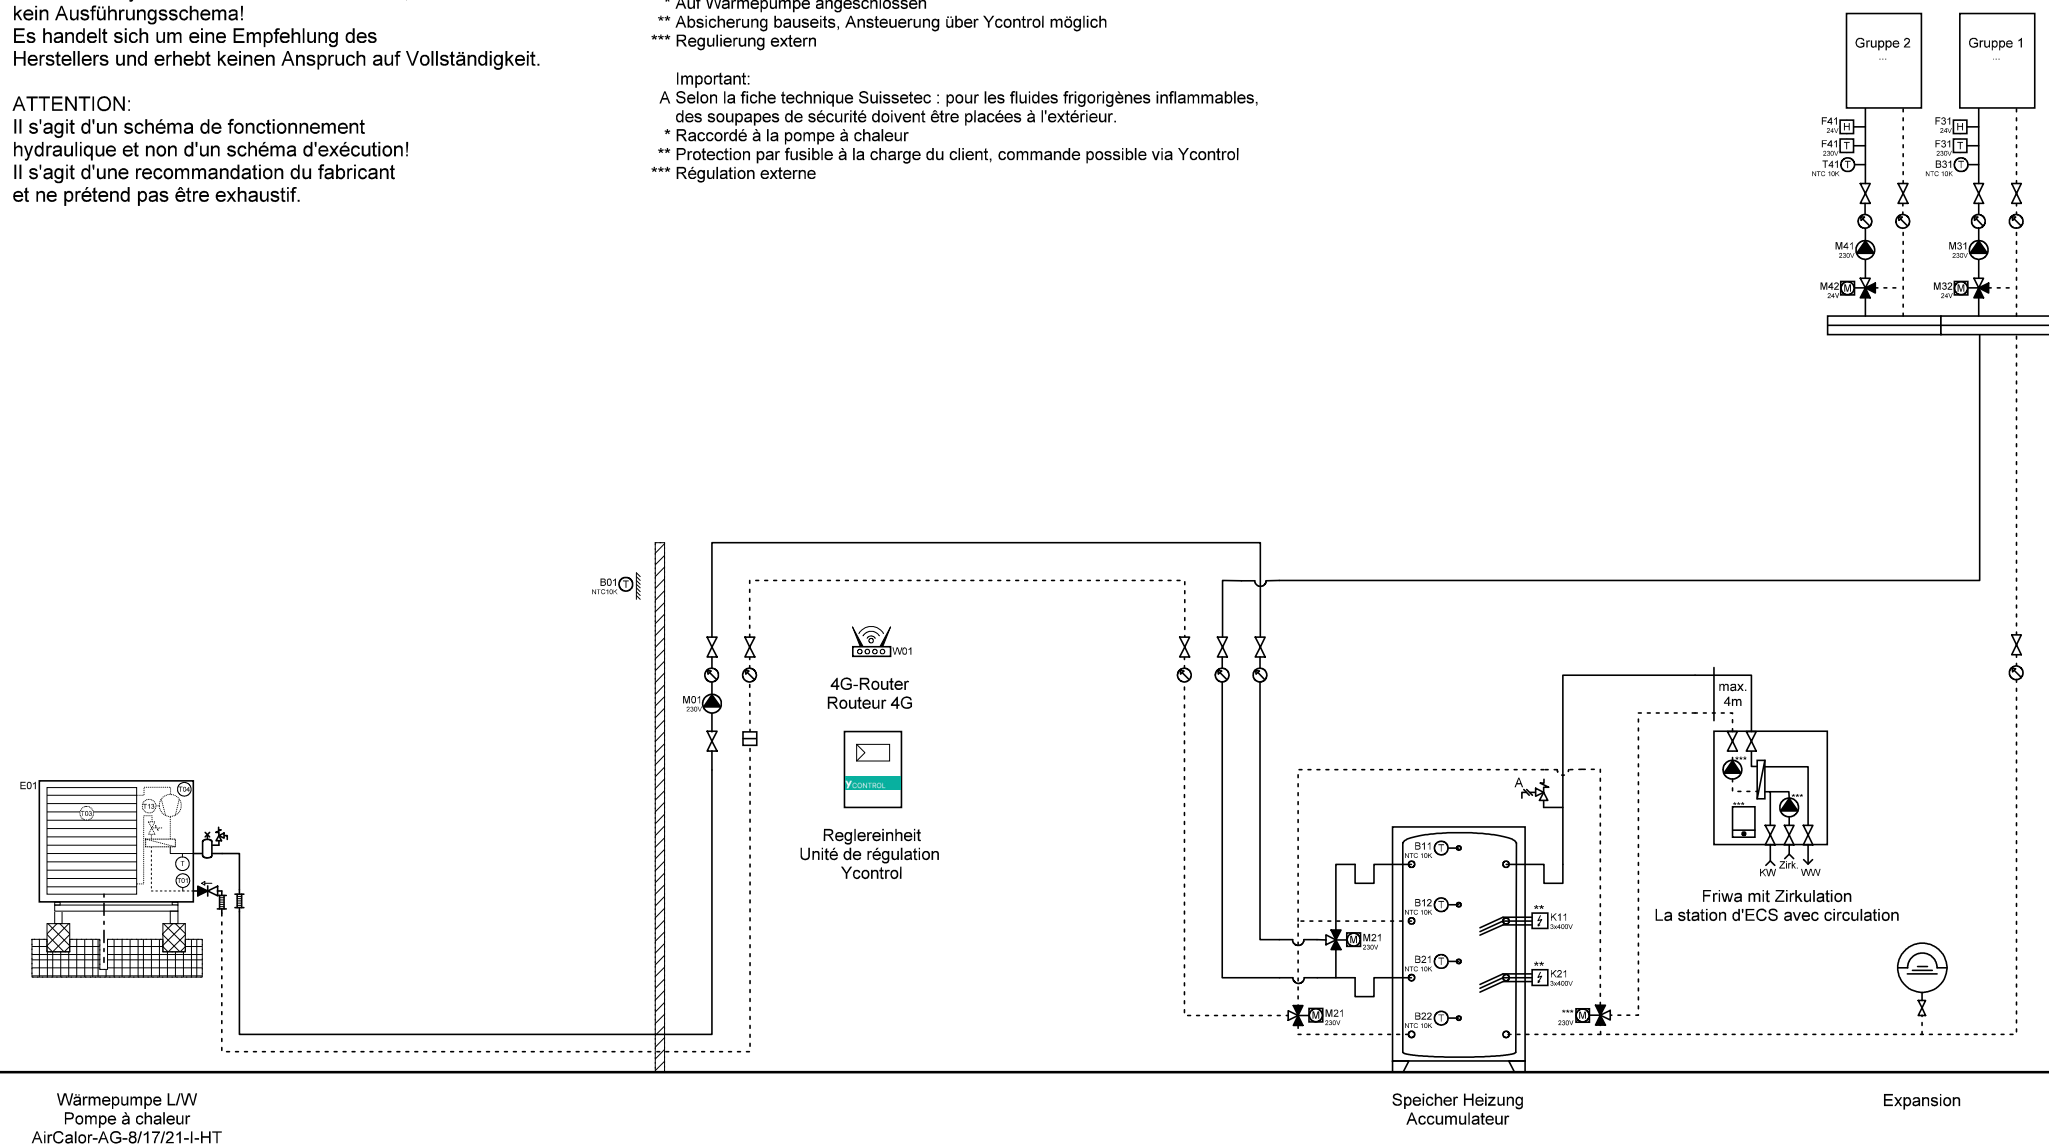

Ygnis AG
Wolhuserstr. 31 / 33
CH-6017 Ruswil

+41 (0)41 496 91 20
info@ygnis.com
www.ygnis.com

Anlage	Schema Nummer	Name	Datum	Index	Blatt
...	Ycontrol-AG-1200		14.07.2025	07	8
...	Blattname				Seiten
...	WPSM-1.8c				8