
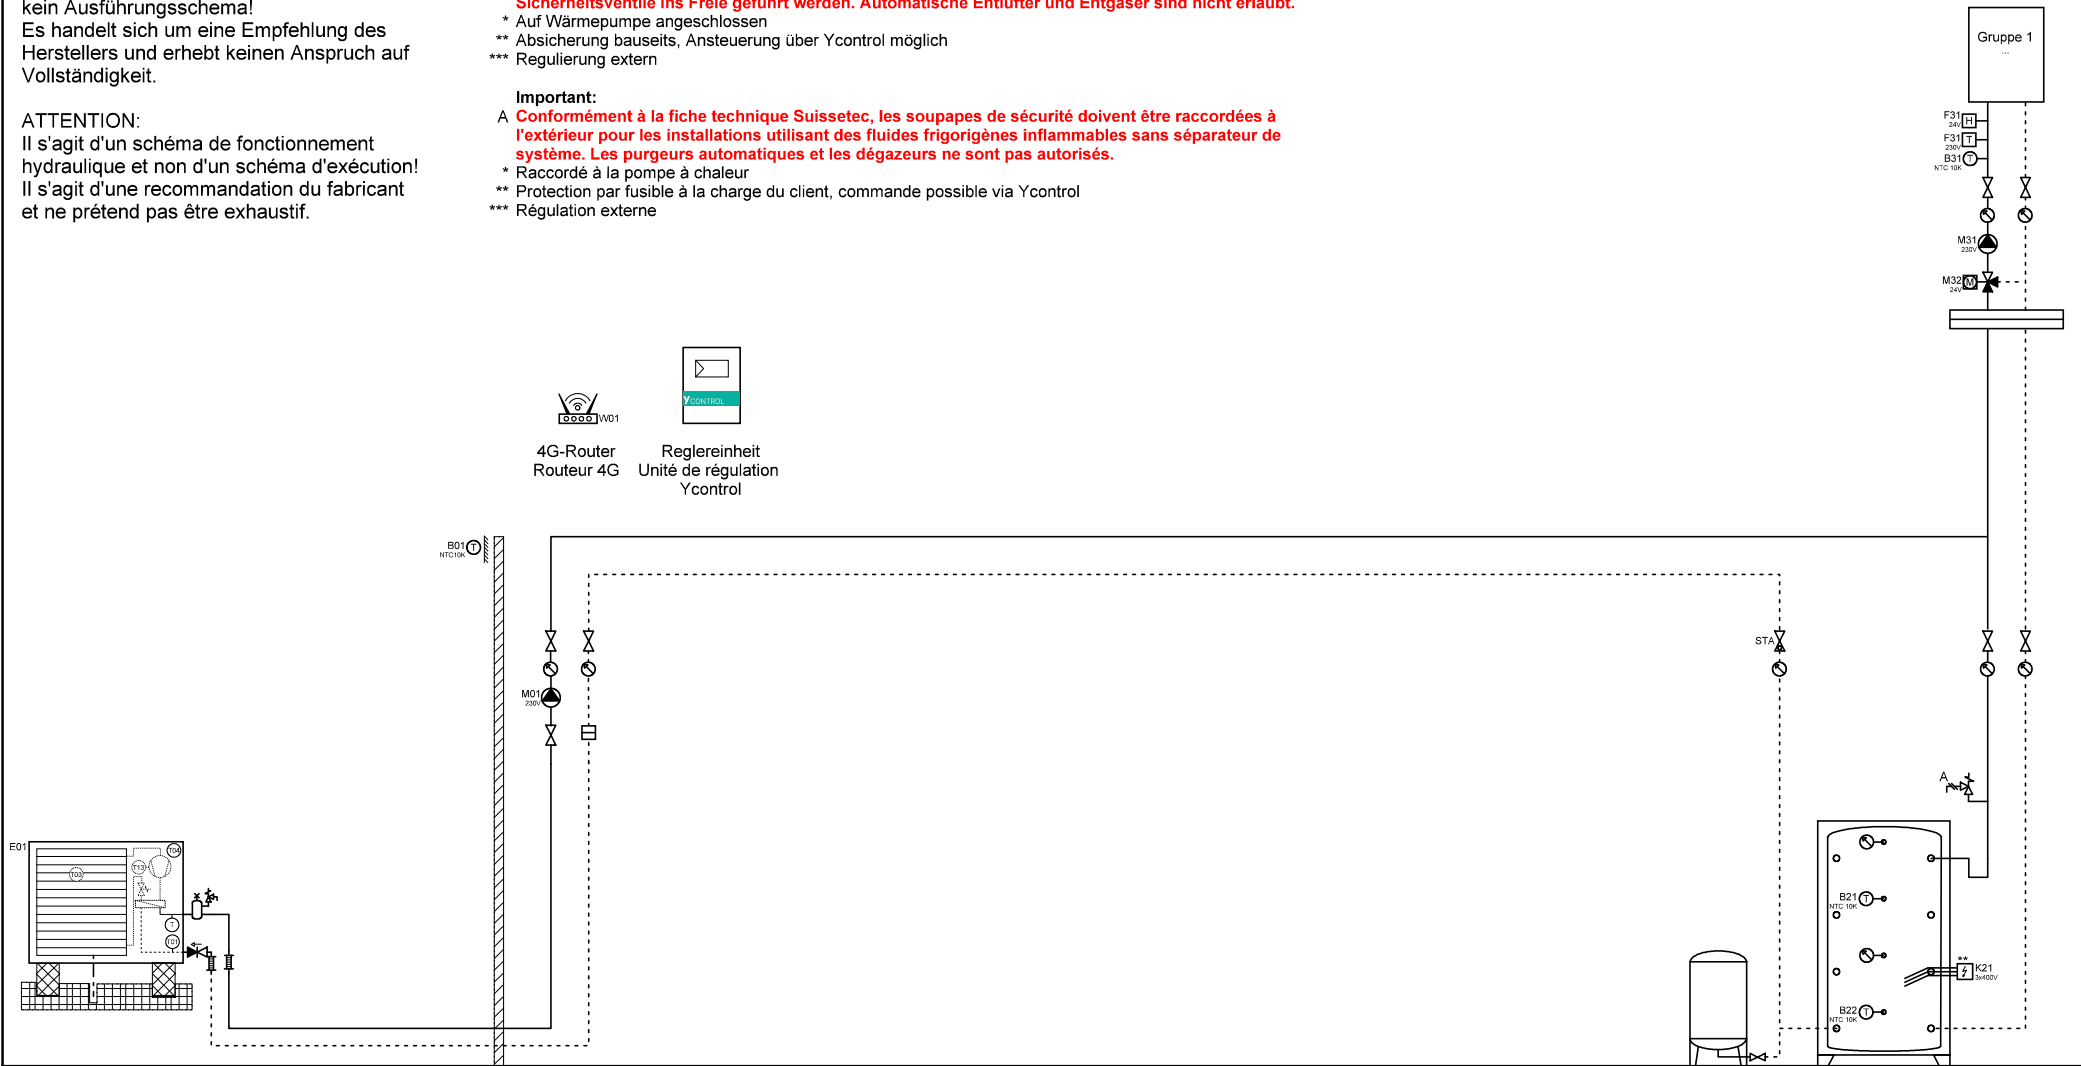


ACHTUNG:
Dies ist ein hydraulisches Funktionsschema,
kein Ausführungsschema!
Es handelt sich um eine Empfehlung des
Herstellers und erhebt keinen Anspruch auf
Vollständigkeit.

ATTENTION:
Il s'agit d'un schéma de fonctionnement
hydraulique et non d'un schéma d'exécution!
Il s'agit d'une recommandation du fabricant
et ne prétend pas être exhaustif.

- Wichtig:**
- A **Gemäss Suissetec-Merkblatt müssen bei Anlagen mit brennbaren Kältemitteln ohne Systemtrenner die Sicherheitsventile ins Freie geführt werden. Automatische Entlüfter und Entgaser sind nicht erlaubt.**
- * Auf Wärmepumpe angeschlossen
 - ** Absicherung bauseits, Ansteuerung über Ycontrol möglich
 - *** Regulierung extern
- Important:**
- A **Conformément à la fiche technique Suissetec, les soupapes de sécurité doivent être raccordées à l'extérieur pour les installations utilisant des fluides frigorigènes inflammables sans séparateur de système. Les purgeurs automatiques et les dégazeurs ne sont pas autorisés.**
- * Raccordé à la pompe à chaleur
 - ** Protection par fusible à la charge du client, commande possible via Ycontrol
 - *** Régulation externe

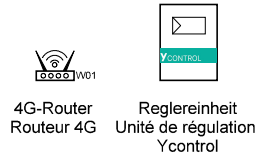

Wärmepumpe L/W
Pompe à chaleur
AirCalor-AG-8/17/21-I-HT

Expansion
Speicher Heizung
Accumulateur



Ygnis AG
Wolhuserstr. 31 / 33
CH-6017 Ruswil


+41 (0)41 496 91 20
info@ygnis.com
www.ygnis.com

Anlage	Schema Nummer	Name	Datum		Index	Blatt
...	Ycontrol-AG-1200		05.01.2026		10	1
...	Blattname					Seiten
...	WPSM-1.5					8

ACHTUNG:
Dies ist ein hydraulisches Funktionsschema,
kein Ausführungsschema!
Es handelt sich um eine Empfehlung des
Herstellers und erhebt keinen Anspruch auf
Vollständigkeit.

ATTENTION:
Il s'agit d'un schéma de fonctionnement
hydraulique et non d'un schéma d'exécution!
Il s'agit d'une recommandation du fabricant
et ne prétend pas être exhaustif.

- Wichtig:**
- A **Gemäss Suissetec-Merkblatt müssen bei Anlagen mit brennbaren Kältemitteln ohne Systemtrenner die Sicherheitsventile ins Freie geführt werden. Automatische Entlüfter und Entgaser sind nicht erlaubt.**
- * Auf Wärmepumpe angeschlossen
 - ** Absicherung bauseits, Ansteuerung über Ycontrol möglich
 - *** Regulierung extern
- Important:**
- A **Conformément à la fiche technique Suissetec, les soupapes de sécurité doivent être raccordées à l'extérieur pour les installations utilisant des fluides frigorigènes inflammables sans séparateur de système. Les purgeurs automatiques et les dégazeurs ne sont pas autorisés.**
- * Raccordé à la pompe à chaleur
 - ** Protection par fusible à la charge du client, commande possible via Ycontrol
 - *** Régulation externe

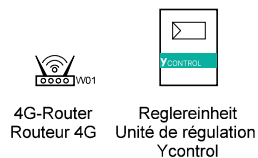

Wärmepumpe L/W
Pompe à chaleur
AirCalor-AG-8/17/21-I-HT

Expansion
Speicher Heizung
Accumulateur



Ygnis AG
Wolhuserstr. 31 / 33
CH-6017 Ruswil



+41 (0)41 496 91 20
info@ygnis.com
www.ygnis.com

Anlage	Schema Nummer	Name	Datum	Index	Blatt
...	Ycontrol-AG-1200		05.01.2026	10	2
...	Blattname				Seiten
...	WPSM-1.5a				8

ACHTUNG:
Dies ist ein hydraulisches Funktionsschema,
kein Ausführungsschema!
Es handelt sich um eine Empfehlung des
Herstellers und erhebt keinen Anspruch auf
Vollständigkeit.

ATTENTION:
Il s'agit d'un schéma de fonctionnement
hydraulique et non d'un schéma d'exécution!
Il s'agit d'une recommandation du fabricant
et ne prétend pas être exhaustif.

- Wichtig:**
- A **Gemäss Suissetec-Merkblatt müssen bei Anlagen mit brennbaren Kältemitteln ohne Systemtrenner die Sicherheitsventile ins Freie geführt werden. Automatische Entlüfter und Entgaser sind nicht erlaubt.**
- * Auf Wärmepumpe angeschlossen
 - ** Absicherung bauseits, Ansteuerung über Ycontrol möglich
 - *** Regulierung extern
- Important:**
- A **Conformément à la fiche technique Suissetec, les soupapes de sécurité doivent être raccordées à l'extérieur pour les installations utilisant des fluides frigorigènes inflammables sans séparateur de système. Les purgeurs automatiques et les dégazeurs ne sont pas autorisés.**
- * Raccordé à la pompe à chaleur
 - ** Protection par fusible à la charge du client, commande possible via Ycontrol
 - *** Régulation externe

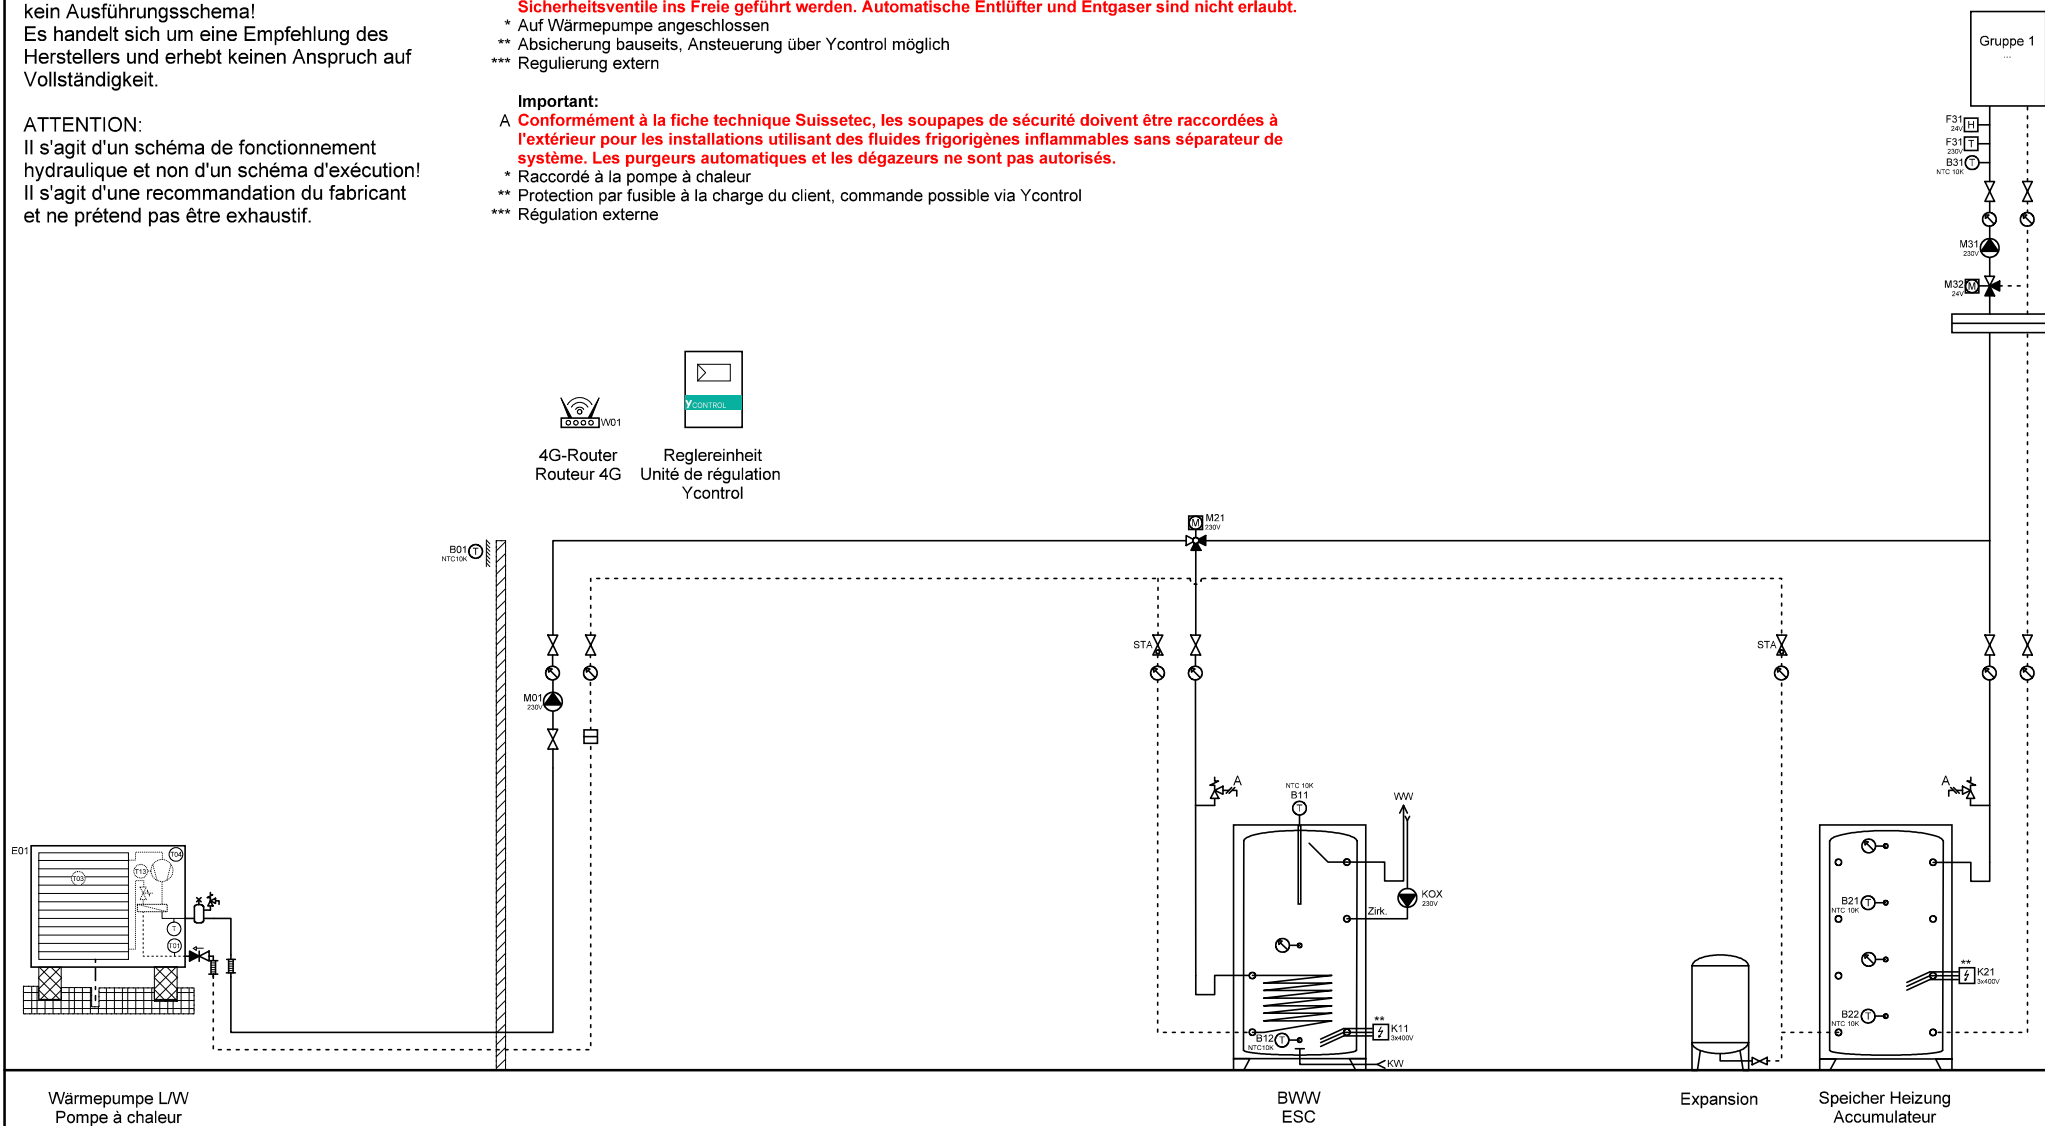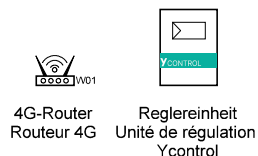

Wärmepumpe L/W
Pompe à chaleur
AirCalor-AG-8/17/21-I-HT

BWV
ESC

Expansion

Speicher Heizung
Accumulateur



Ygnis AG
Wolhuserstr. 31 / 33
CH-6017 Ruswil



+41 (0)41 496 91 20
info@ygnis.com
www.ygnis.com

Anlage	Schema Nummer	Name	Datum	Index	Blatt
...	Ycontrol-AG-1200		05.01.2026	10	3
...	Blattname				Seiten
...	WPSM-1.6				8

ACHTUNG:
Dies ist ein hydraulisches Funktionsschema,
kein Ausführungsschema!
Es handelt sich um eine Empfehlung des
Herstellers und erhebt keinen Anspruch auf
Vollständigkeit.

ATTENTION:
Il s'agit d'un schéma de fonctionnement
hydraulique et non d'un schéma d'exécution!
Il s'agit d'une recommandation du fabricant
et ne prétend pas être exhaustif.

- Wichtig:**
- A **Gemäss Suissetec-Merkblatt müssen bei Anlagen mit brennbaren Kältemitteln ohne Systemtrenner die Sicherheitsventile ins Freie geführt werden. Automatische Entlüfter und Entgaser sind nicht erlaubt.**
- * Auf Wärmepumpe angeschlossen
 - ** Absicherung bauseits, Ansteuerung über Ycontrol möglich
 - *** Regulierung extern
- Important:**
- A **Conformément à la fiche technique Suissetec, les soupapes de sécurité doivent être raccordées à l'extérieur pour les installations utilisant des fluides frigorigènes inflammables sans séparateur de système. Les purgeurs automatiques et les dégazeurs ne sont pas autorisés.**
- * Raccordé à la pompe à chaleur
 - ** Protection par fusible à la charge du client, commande possible via Ycontrol
 - *** Régulation externe

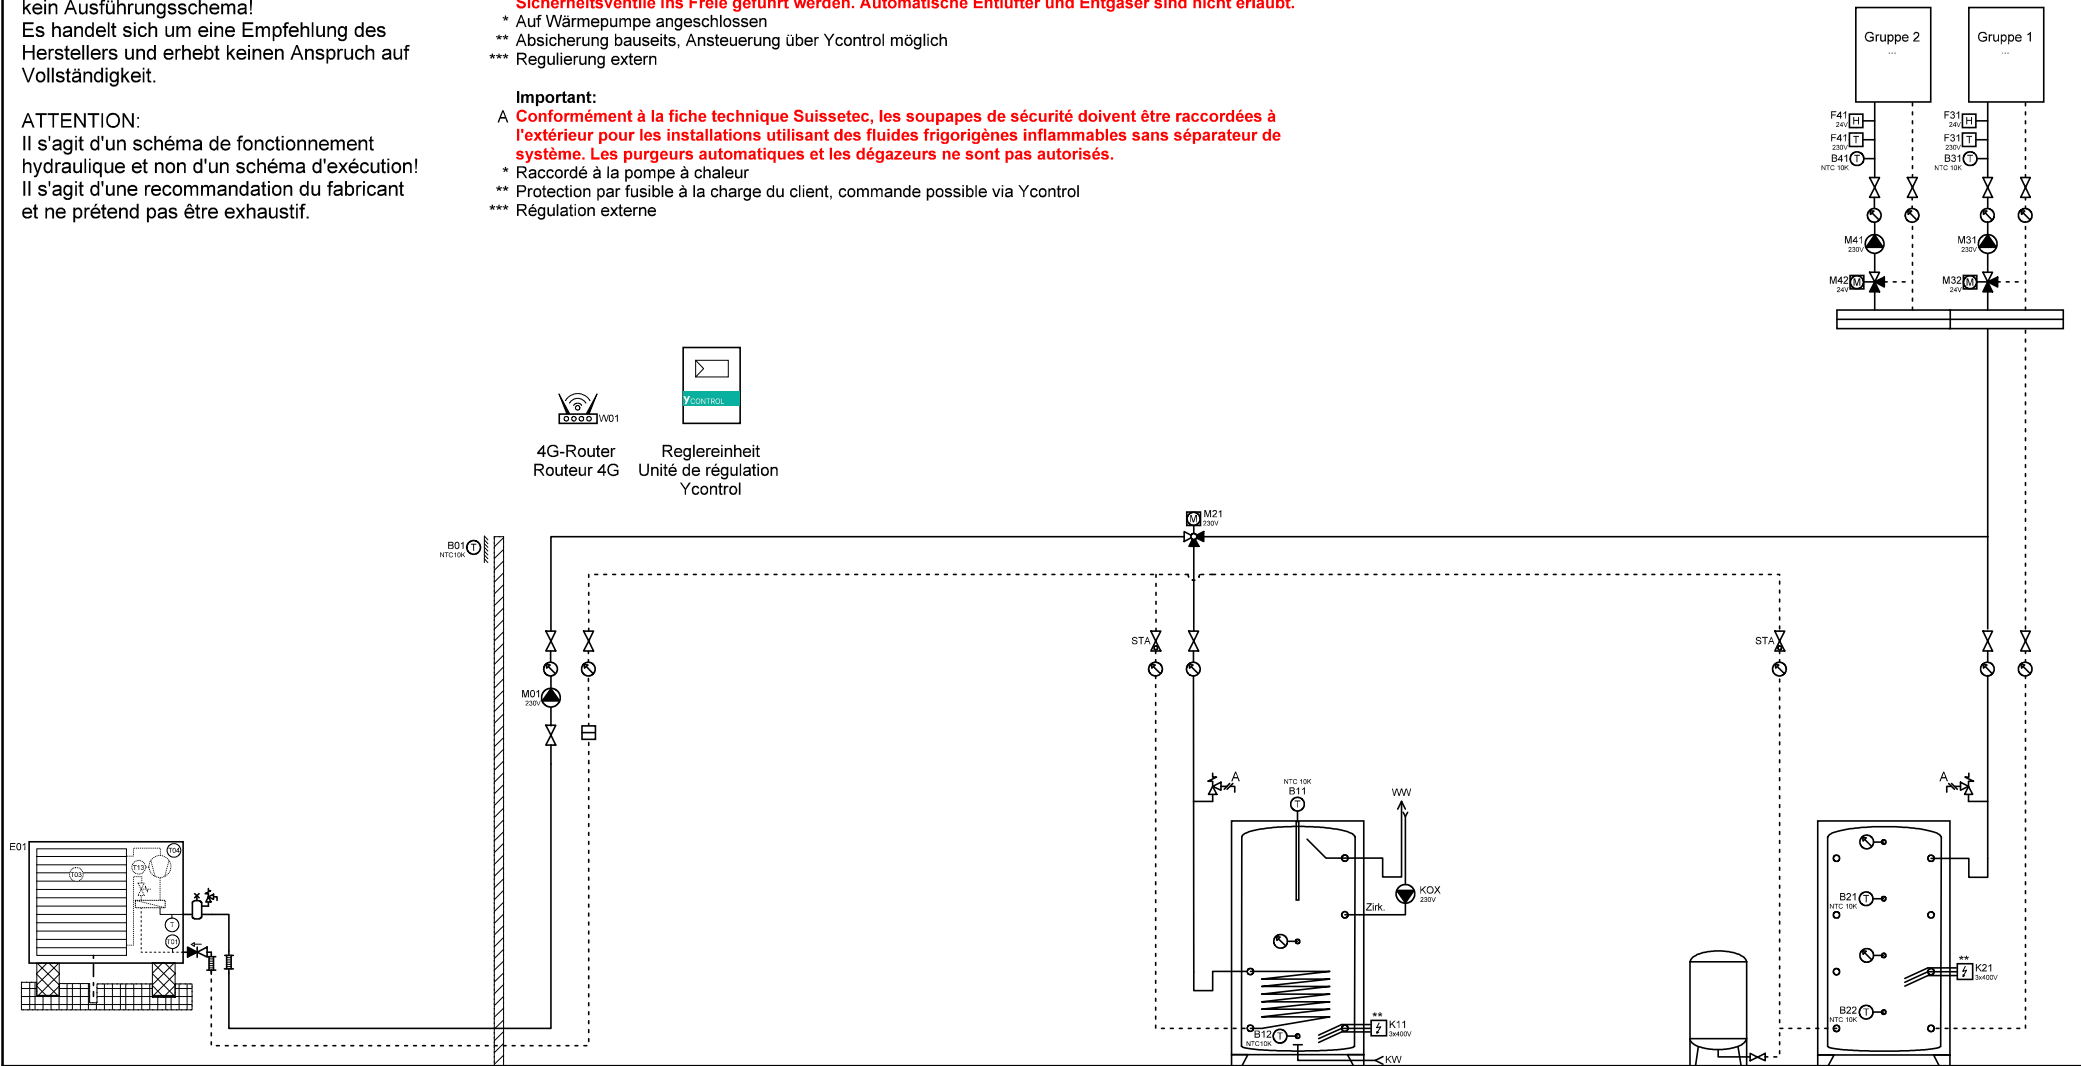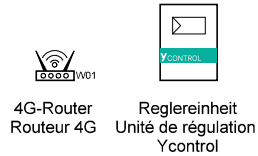

Wärmepumpe L/W
Pompe à chaleur
AirCalor-AG-8/17/21-I-HT

BWw
ESC

Expansion

Speicher Heizung
Accumulateur



Ygnis AG
Wolhuserstr. 31 / 33
CH-6017 Ruswil

+41 (0)41 496 91 20
info@ygnis.com
www.ygnis.com

Anlage	Schema Nummer	Name	Datum	Index	Blatt
...	Ycontrol-AG-1200		05.01.2026	10	4
...	Blattname				Seiten
...	WPSM-1.6a				8

Dies ist ein hydraulisches Funktionsschema,
kein Ausführungsschema!
Es handelt sich um eine Empfehlung des
Herstellers und erhebt keinen Anspruch auf
Vollständigkeit.


Il s'agit d'un schéma de fonctionnement hydraulique et non d'un schéma d'exécution!
Il s'agit d'une recommandation du fabricant et ne prétend pas être exhaustif.


A Gemäss Suissetec-Merkblatt müssen bei Anlagen mit brennbaren Kältemitteln ohne Systemtrenner die Sicherheitsventile ins Freie geführt werden. Automatische Entlüfter und Entgaser sind nicht erlaubt.

- * Auf Wärmepumpe angeschlossen
- ** Absicherung bauseits, Ansteuerung über Ycontrol möglich
- *** Regulierung extern

A Conformément à la fiche technique Suissetec, les soupapes de sécurité doivent être raccordées à l'extérieur pour les installations utilisant des fluides frigorigènes inflammables sans séparateur de système. Les purgeurs automatiques et les dégazeurs ne sont pas autorisés.

- * Raccordé à la pompe à chaleur
- ** Protection par fusible à la charge du client, commande possible via Ycontrol
- *** Régulation externe

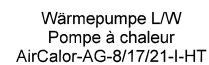


 <div>Ygnis AG Wolhuserstr. 31 / 33 CH-6017 Ruswil</div> <div>+41 (0)41 496 91 20 info@ygnis.com www.ygnis.com</div>	Anlage	Schema Nummer	Name	Datum	Index	Blatt	
	...	Ycontrol-AG-1200		05.01.2026		10	5
	...	Blattname					Seiten
	...	WPSM-1.7.3					8

ACHTUNG:
Dies ist ein hydraulisches Funktionsschema,
kein Ausführungsschema!
Es handelt sich um eine Empfehlung des
Herstellers und erhebt keinen Anspruch auf
Vollständigkeit.

ATTENTION:
Il s'agit d'un schéma de fonctionnement
hydraulique et non d'un schéma d'exécution!
Il s'agit d'une recommandation du fabricant
et ne prétend pas être exhaustif.

- Wichtig:**
- A Gemäss Suissetec-Merkblatt müssen bei Anlagen mit brennbaren Kältemitteln ohne Systemtrenner die Sicherheitsventile ins Freie geführt werden. Automatische Entlüfter und Entgaser sind nicht erlaubt.
 - * Auf Wärmepumpe angeschlossen
 - ** Absicherung bauseits, Ansteuerung über Ycontrol möglich
 - *** Regulierung extern
- Important:**
- A Conformément à la fiche technique Suissetec, les soupapes de sécurité doivent être raccordées à l'extérieur pour les installations utilisant des fluides frigorigènes inflammables sans séparateur de système. Les purgeurs automatiques et les dégazeurs ne sont pas autorisés.
 - * Raccordé à la pompe à chaleur
 - ** Protection par fusible à la charge du client, commande possible via Ycontrol
 - *** Régulation externe

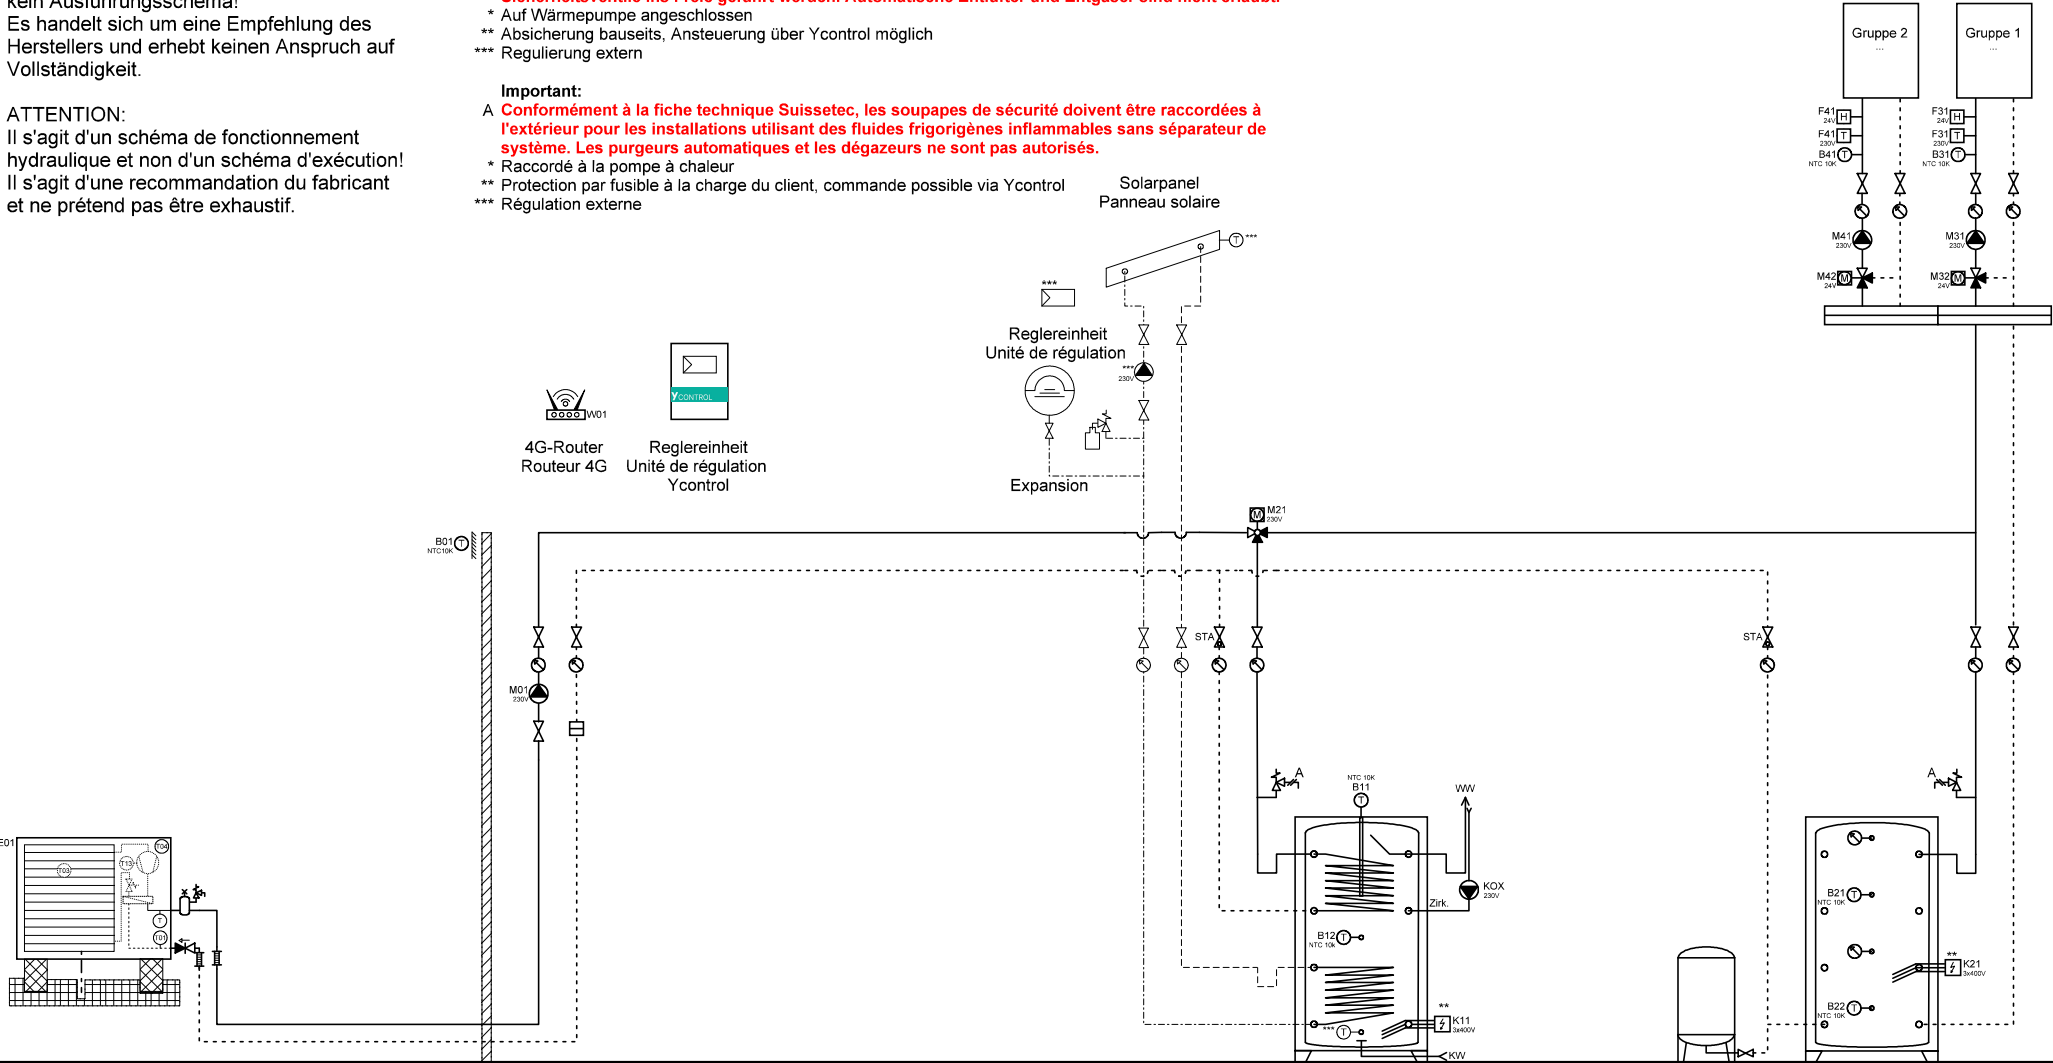


Wärmepumpe L/W
Pompe à chaleur
AirCalor-AG-8/17/21-I-HT

BWW
ESC

Expansion



Speicher Heizung
Accumulateur

	Ygnis AG Wolhuserstr. 31 / 33 CH-6017 Ruswil	+41 (0)41 496 91 20 info@ygnis.com www.ygnis.com	Anlage		Schema Nummer	Name	Datum	Index 10	Blatt
			...		Ycontrol-AG-1200		05.01.2026		6
			...		Blattname				Seiten
			...		WPSM-1.7.3a				8

ACHTUNG:
Dies ist ein hydraulisches Funktionsschema,
kein Ausführungsschema!
Es handelt sich um eine Empfehlung des
Herstellers und erhebt keinen Anspruch auf
Vollständigkeit.

ATTENTION:
Il s'agit d'un schéma de fonctionnement
hydraulique et non d'un schéma d'exécution!
Il s'agit d'une recommandation du fabricant
et ne prétend pas être exhaustif.

- Wichtig:**
- A **Gemäss Suissetec-Merkblatt müssen bei Anlagen mit brennbaren Kältemitteln ohne Systemtrenner die Sicherheitsventile ins Freie geführt werden. Automatische Entlüfter und Entgaser sind nicht erlaubt.**
- * Auf Wärmepumpe angeschlossen
 - ** Absicherung bauseits, Ansteuerung über Ycontrol möglich
 - *** Regulierung extern
- Important:**
- A **Conformément à la fiche technique Suissetec, les soupapes de sécurité doivent être raccordées à l'extérieur pour les installations utilisant des fluides frigorigènes inflammables sans séparateur de système. Les purgeurs automatiques et les dégazeurs ne sont pas autorisés.**
- * Raccordé à la pompe à chaleur
 - ** Protection par fusible à la charge du client, commande possible via Ycontrol
 - *** Régulation externe

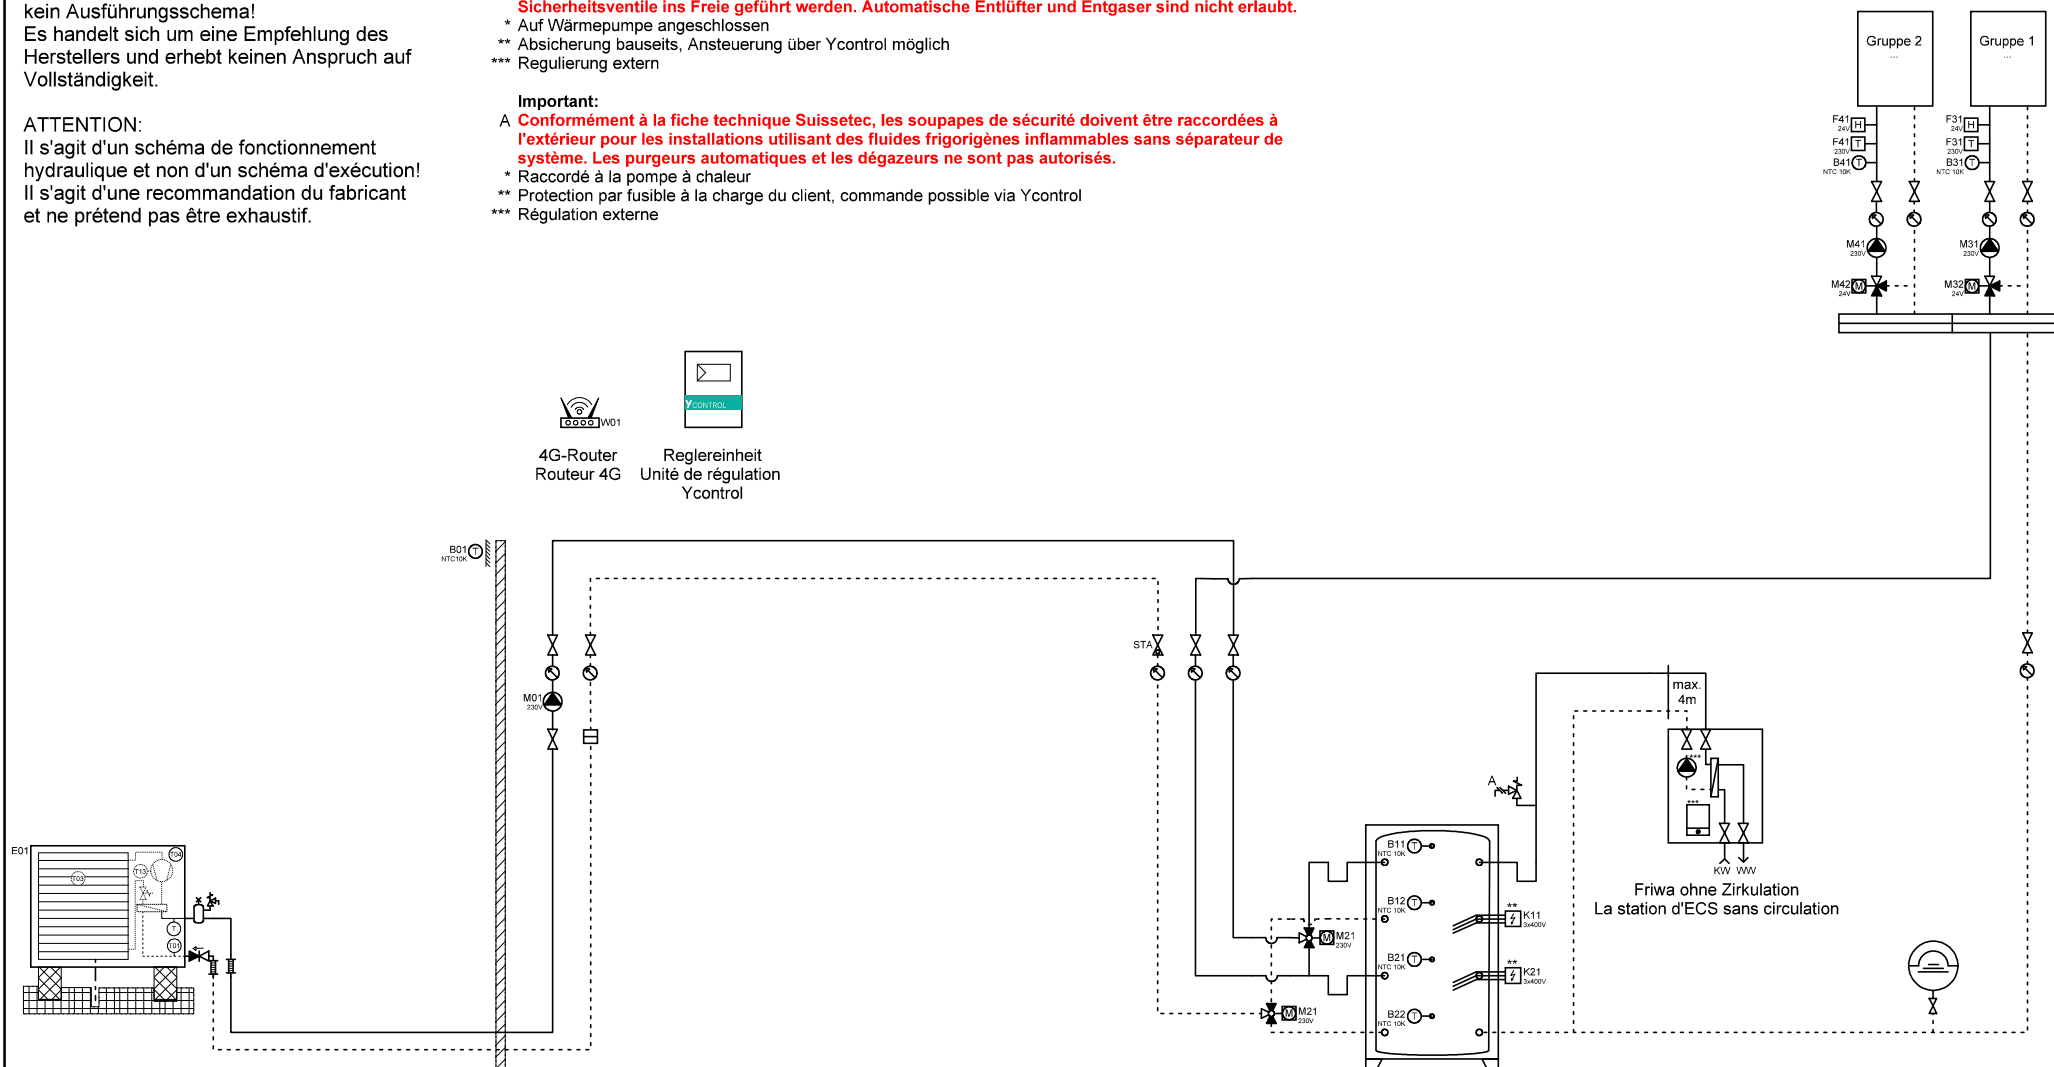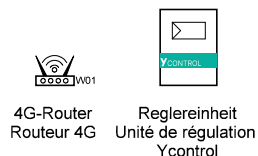

Wärmepumpe L/W
Pompe à chaleur
AirCalor-AG-8/17/21-I-HT

Speicher Heizung
Accumulateur

Expansion



Ygnis AG
Wolhuserstr. 31 / 33
CH-6017 Ruswil



+41 (0)41 496 91 20
info@ygnis.com
www.ygnis.com

Anlage	Schema Nummer	Name	Datum	Index	Blatt
...	Ycontrol-AG-1200		05.01.2026	10	7
...	Blattname				Seiten
...	WPSM-1.8b				8

ACHTUNG:
Dies ist ein hydraulisches Funktionsschema,
kein Ausführungsschema!
Es handelt sich um eine Empfehlung des
Herstellers und erhebt keinen Anspruch auf
Vollständigkeit.

ATTENTION:
Il s'agit d'un schéma de fonctionnement
hydraulique et non d'un schéma d'exécution!
Il s'agit d'une recommandation du fabricant
et ne prétend pas être exhaustif.

- Wichtig:**
- A **Gemäss Suissetec-Merkblatt müssen bei Anlagen mit brennbaren Kältemitteln ohne Systemtrenner die Sicherheitsventile ins Freie geführt werden. Automatische Entlüfter und Entgaser sind nicht erlaubt.**
- * Auf Wärmepumpe angeschlossen
 - ** Absicherung bauseits, Ansteuerung über Ycontrol möglich
 - *** Regulierung extern
- Important:**
- A **Conformément à la fiche technique Suissetec, les soupapes de sécurité doivent être raccordées à l'extérieur pour les installations utilisant des fluides frigorigènes inflammables sans séparateur de système. Les purgeurs automatiques et les dégazeurs ne sont pas autorisés.**
- * Raccordé à la pompe à chaleur
 - ** Protection par fusible à la charge du client, commande possible via Ycontrol
 - *** Régulation externe

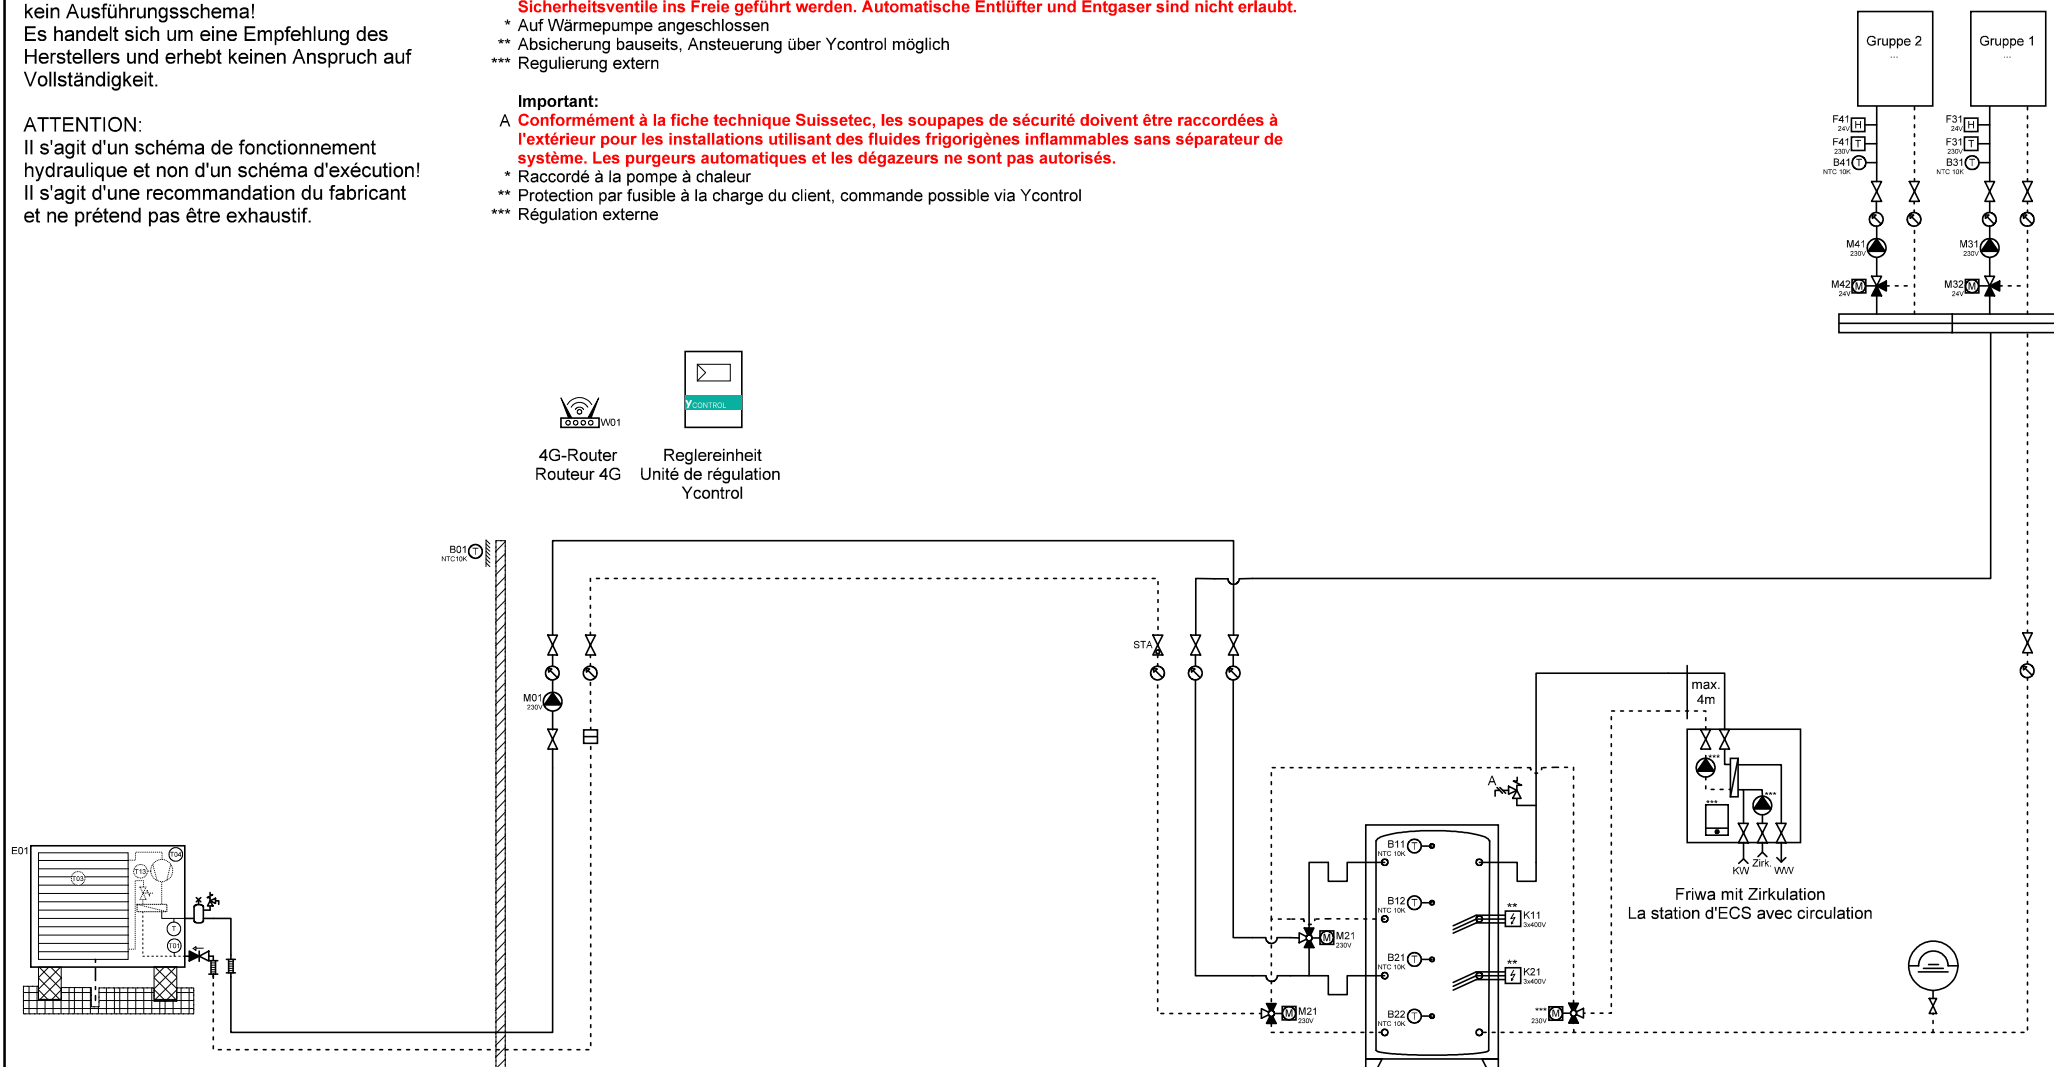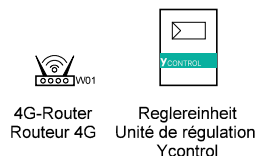

Wärmepumpe L/W
Pompe à chaleur
AirCalor-AG-8/17/21-I-HT

Speicher Heizung
Accumulateur

Expansion



Ygnis AG
Wolhuserstr. 31 / 33
CH-6017 Ruswil

+41 (0)41 496 91 20
info@ygnis.com
www.ygnis.com

Anlage	Schema Nummer	Name	Datum	Index	Blatt
...	Ycontrol-AG-1200		05.01.2026	10	8
...	Blattname				Seiten
...	WPSM-1.8c				8