


KRONOTERM

ADAPT MAX 10105

FR

TNZ_(AF) AM10105

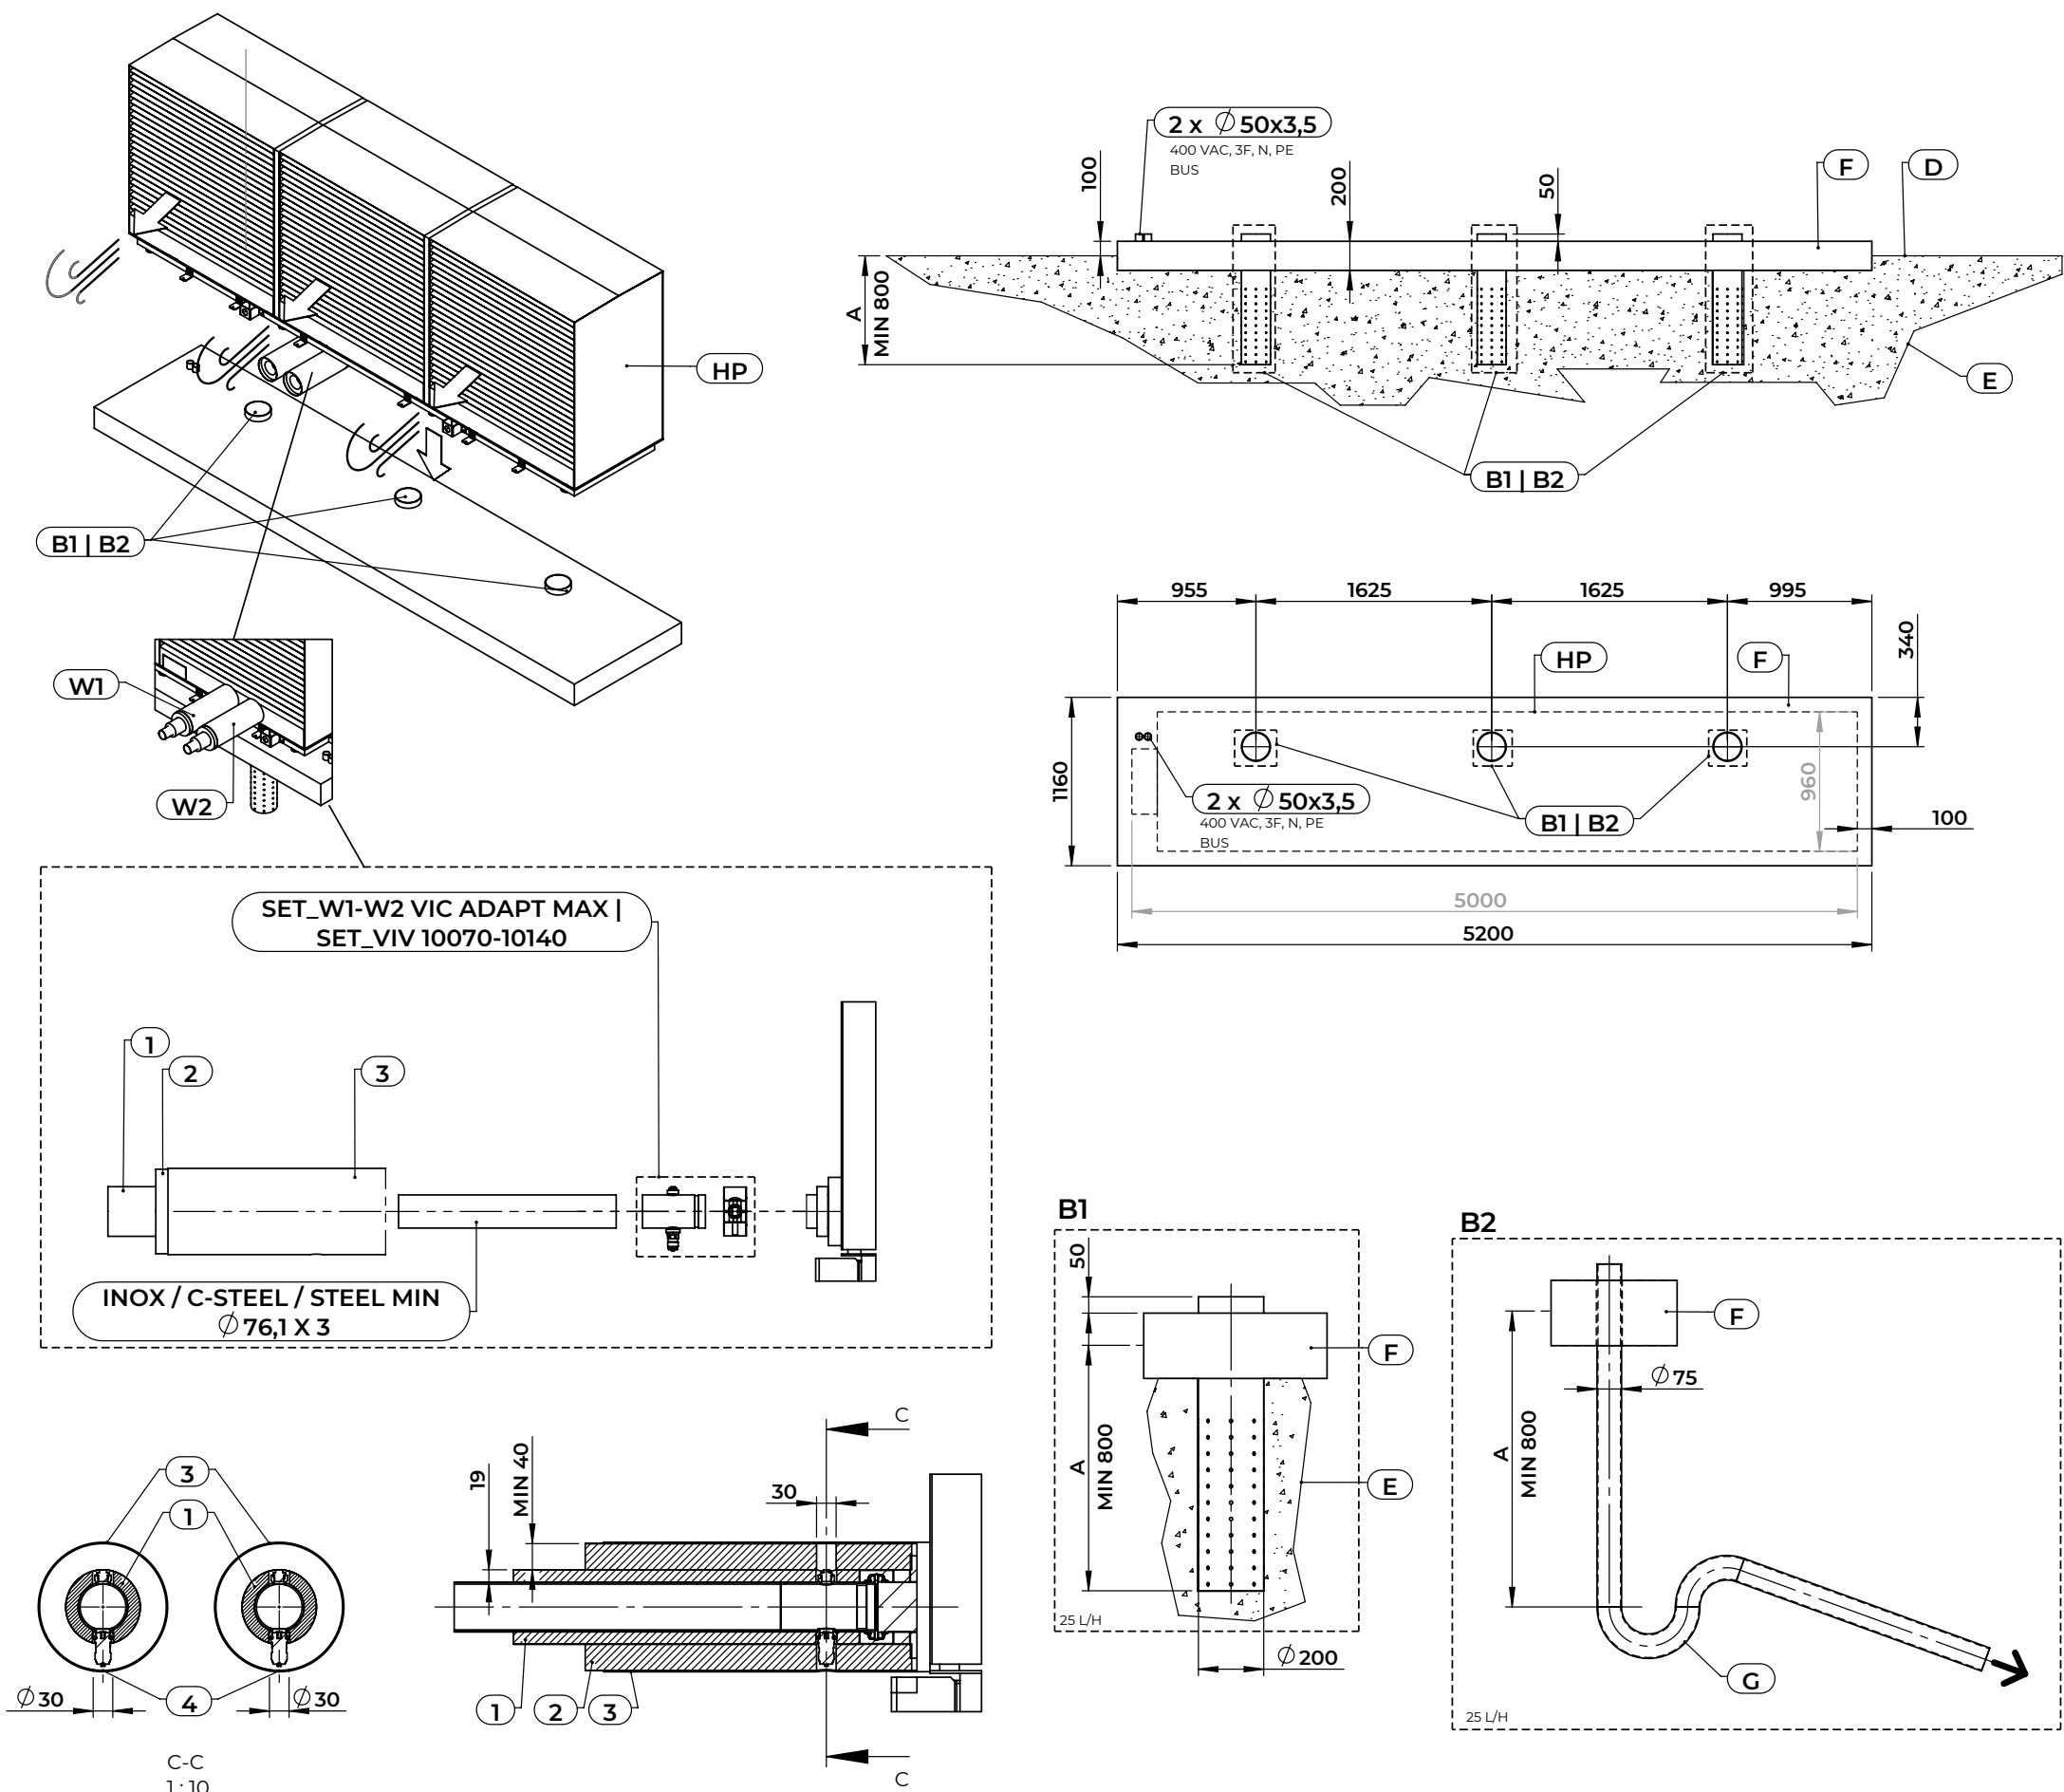

A	PROFONDEUR DE GEL
B1	TUYAU DE DRAINAGE PERFORÉ
B2	TUYAU D'ÉVACUATION DES EAUX DE DRAINAGE
D	NIVEAU DU SOL
E	SOL COMPACTÉ-PERMÉABLE À L'EAU
F	FONDATION EN BÉTON ARMÉ
G	SIPHON
HP	POMPE À CHALEUR
W1	SORTIE
W2	ENTRÉE
1	ISOLATION PARE-VAPEUR
2	ISOLATION PARE-VAPEUR
3	BOUCLIER D'ISOLATION DE TUYAU
4	DANS LE CAS DE SET_VIV 10070-10140 : TROU DANS LE BOUCLIER DE L'ISOLATION DES TUYAUX POUR PERMETTRE L'ÉVACUATION DE L'EAU.




Vérifiez l'étanchéité.


Isoler les tuyaux et raccords avec une isolation pare-vapeur. L'épaisseur minimale de l'isolation doit être de 60 mm.

DE


A	TIEFENFROST
B1	GELOCHTES ABLAUFROHR
B2	ABFLUSSROHR
D	GELÄNDENIVEAU
E	VERDICTETER BODEN - WASSERDURCHLÄSSIG
F	STAHLBETONFUNDAMENT
G	SIPHON
HP	WÄRMEPUMPE
W1	AUSTRITT
W2	EINTRITT
1	DAMPFSPERRENISOLIERUNG
2	DAMPFSPERRENISOLIERUNG
3	SCHUTZSCHILD DER ROHRISOLIERUNG
4	IM FALL VON SET_VIV 10070-10140: LOCH IM SCHUTZSCHILD DER ROHRISOLIERUNG FÜR DEN WASSERABLAUF.

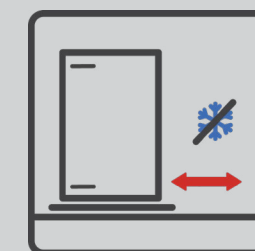

Isolieren Sie die Rohre und Anschlüsse mit einer Dampfsperren-Isolierung. Die Mindeststärke der Isolierung sollte 60 mm betragen.

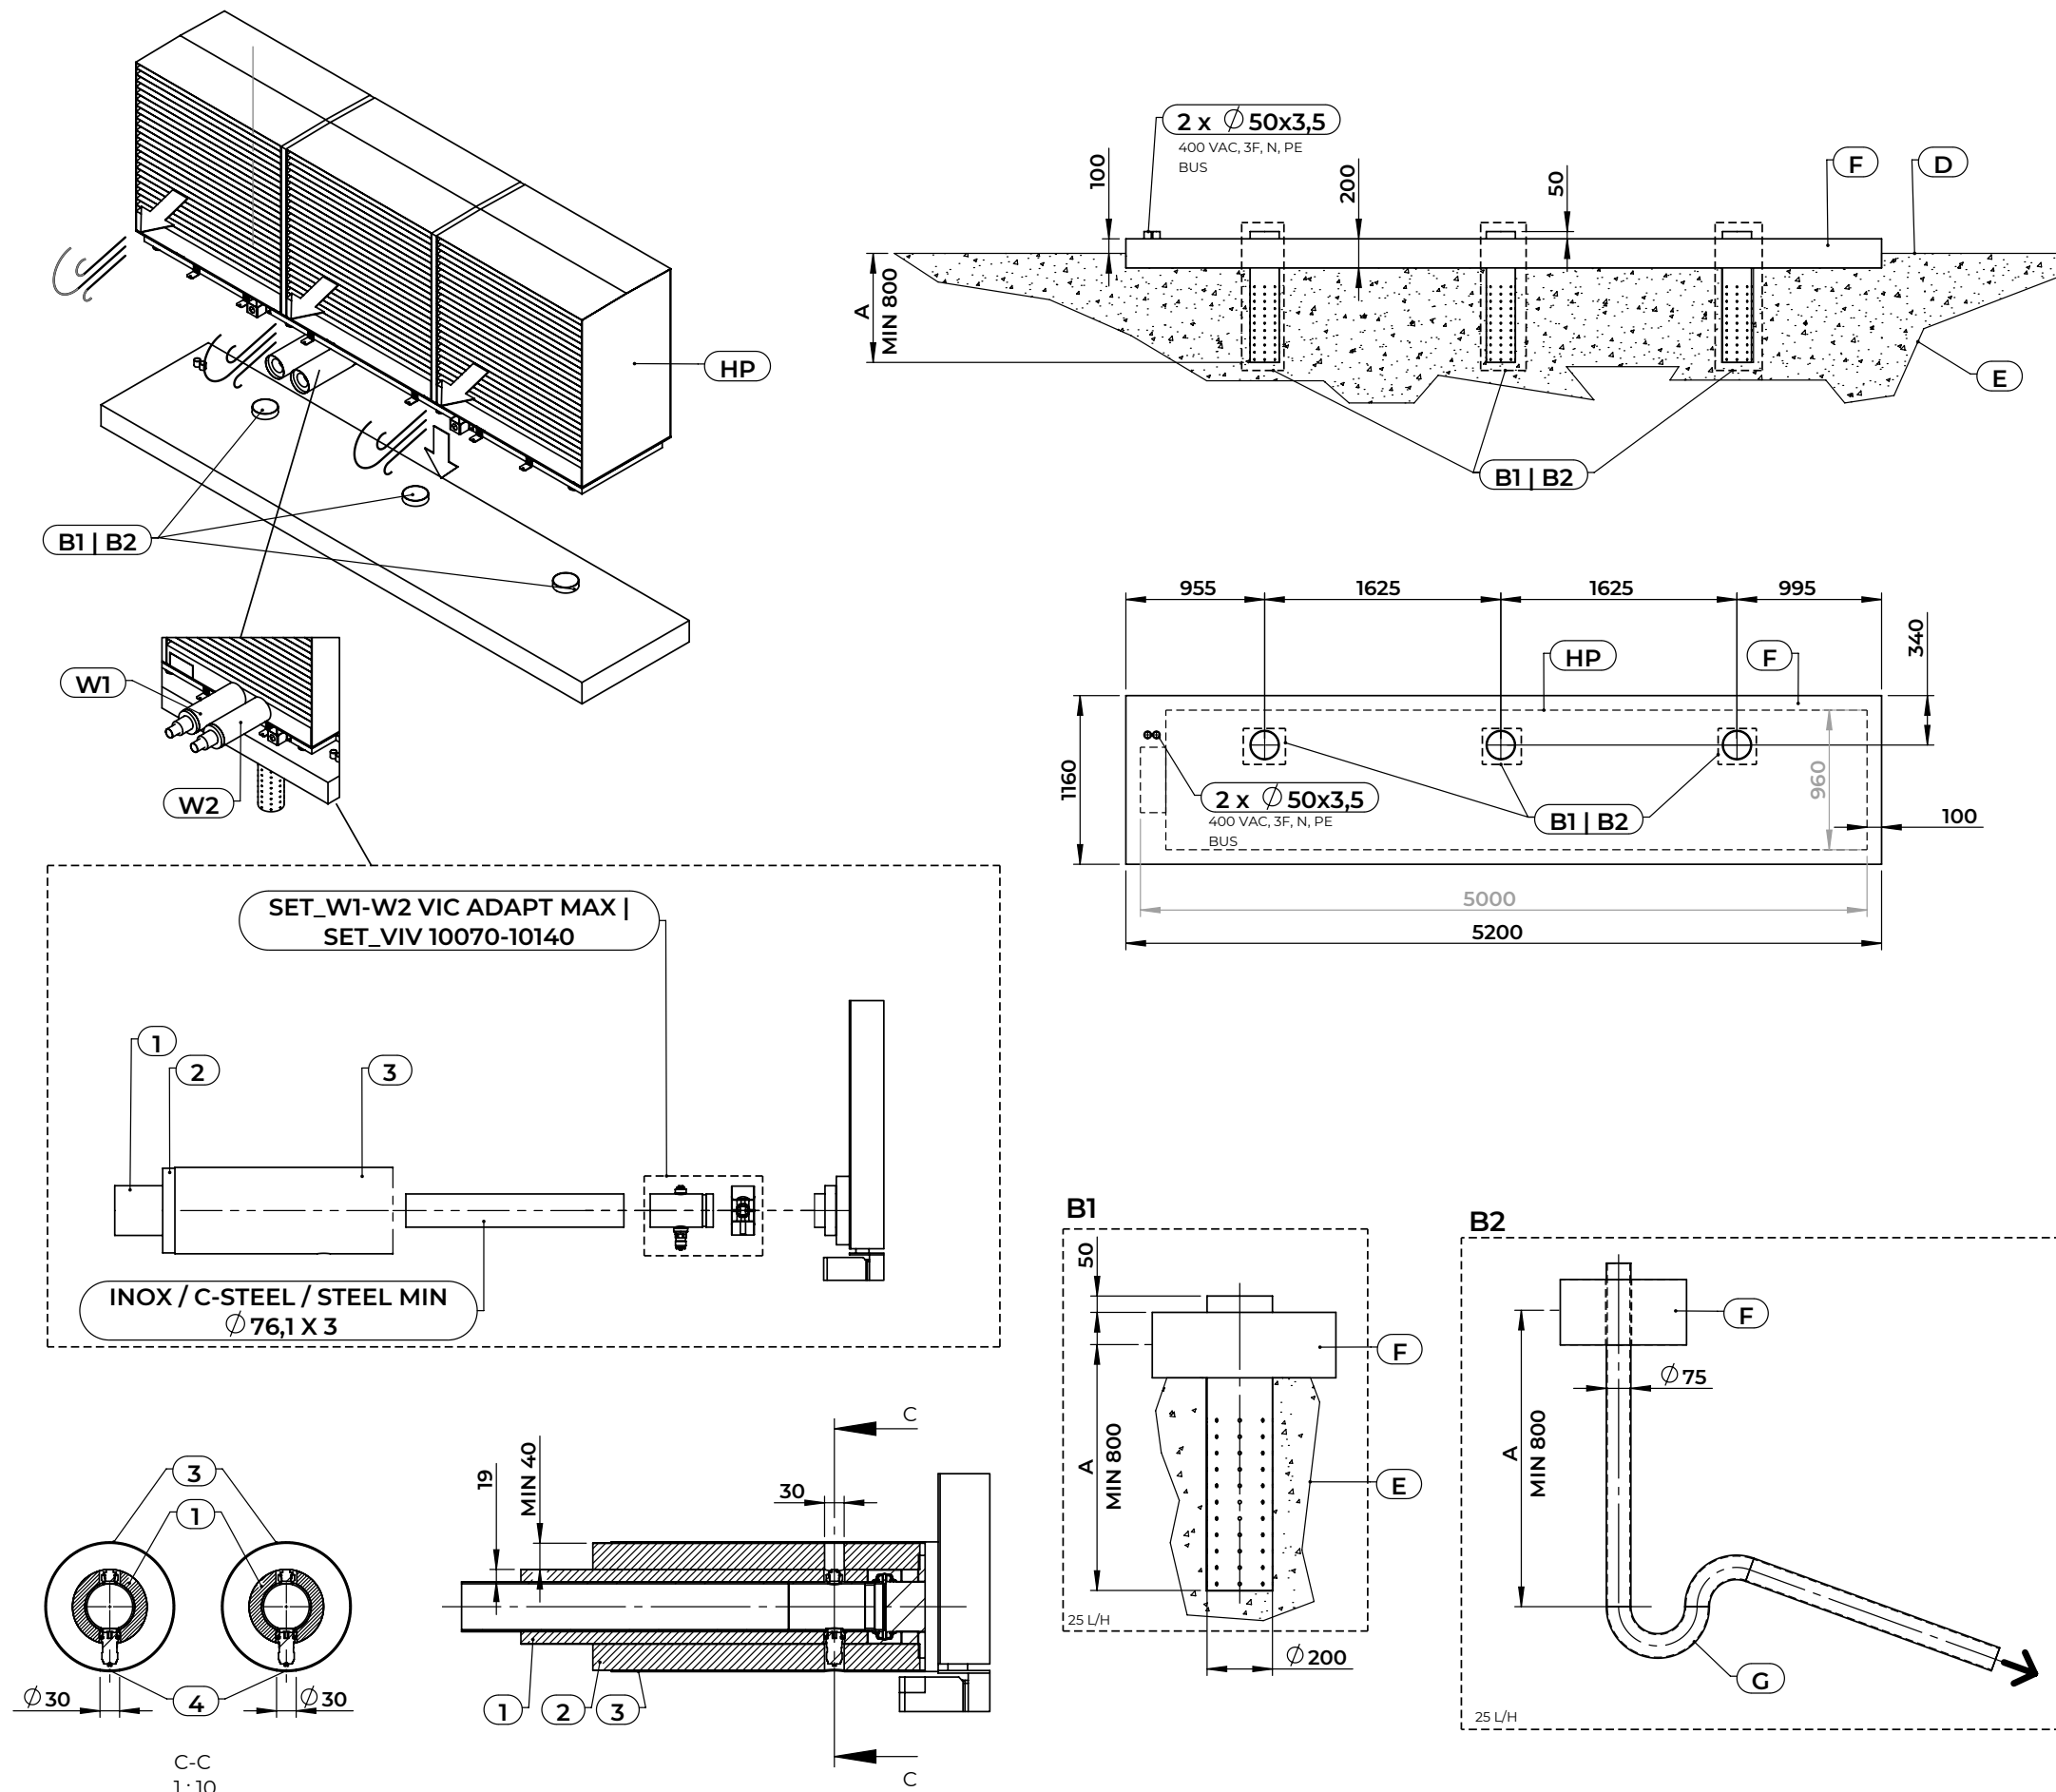

TNZ_(AF) AM10105

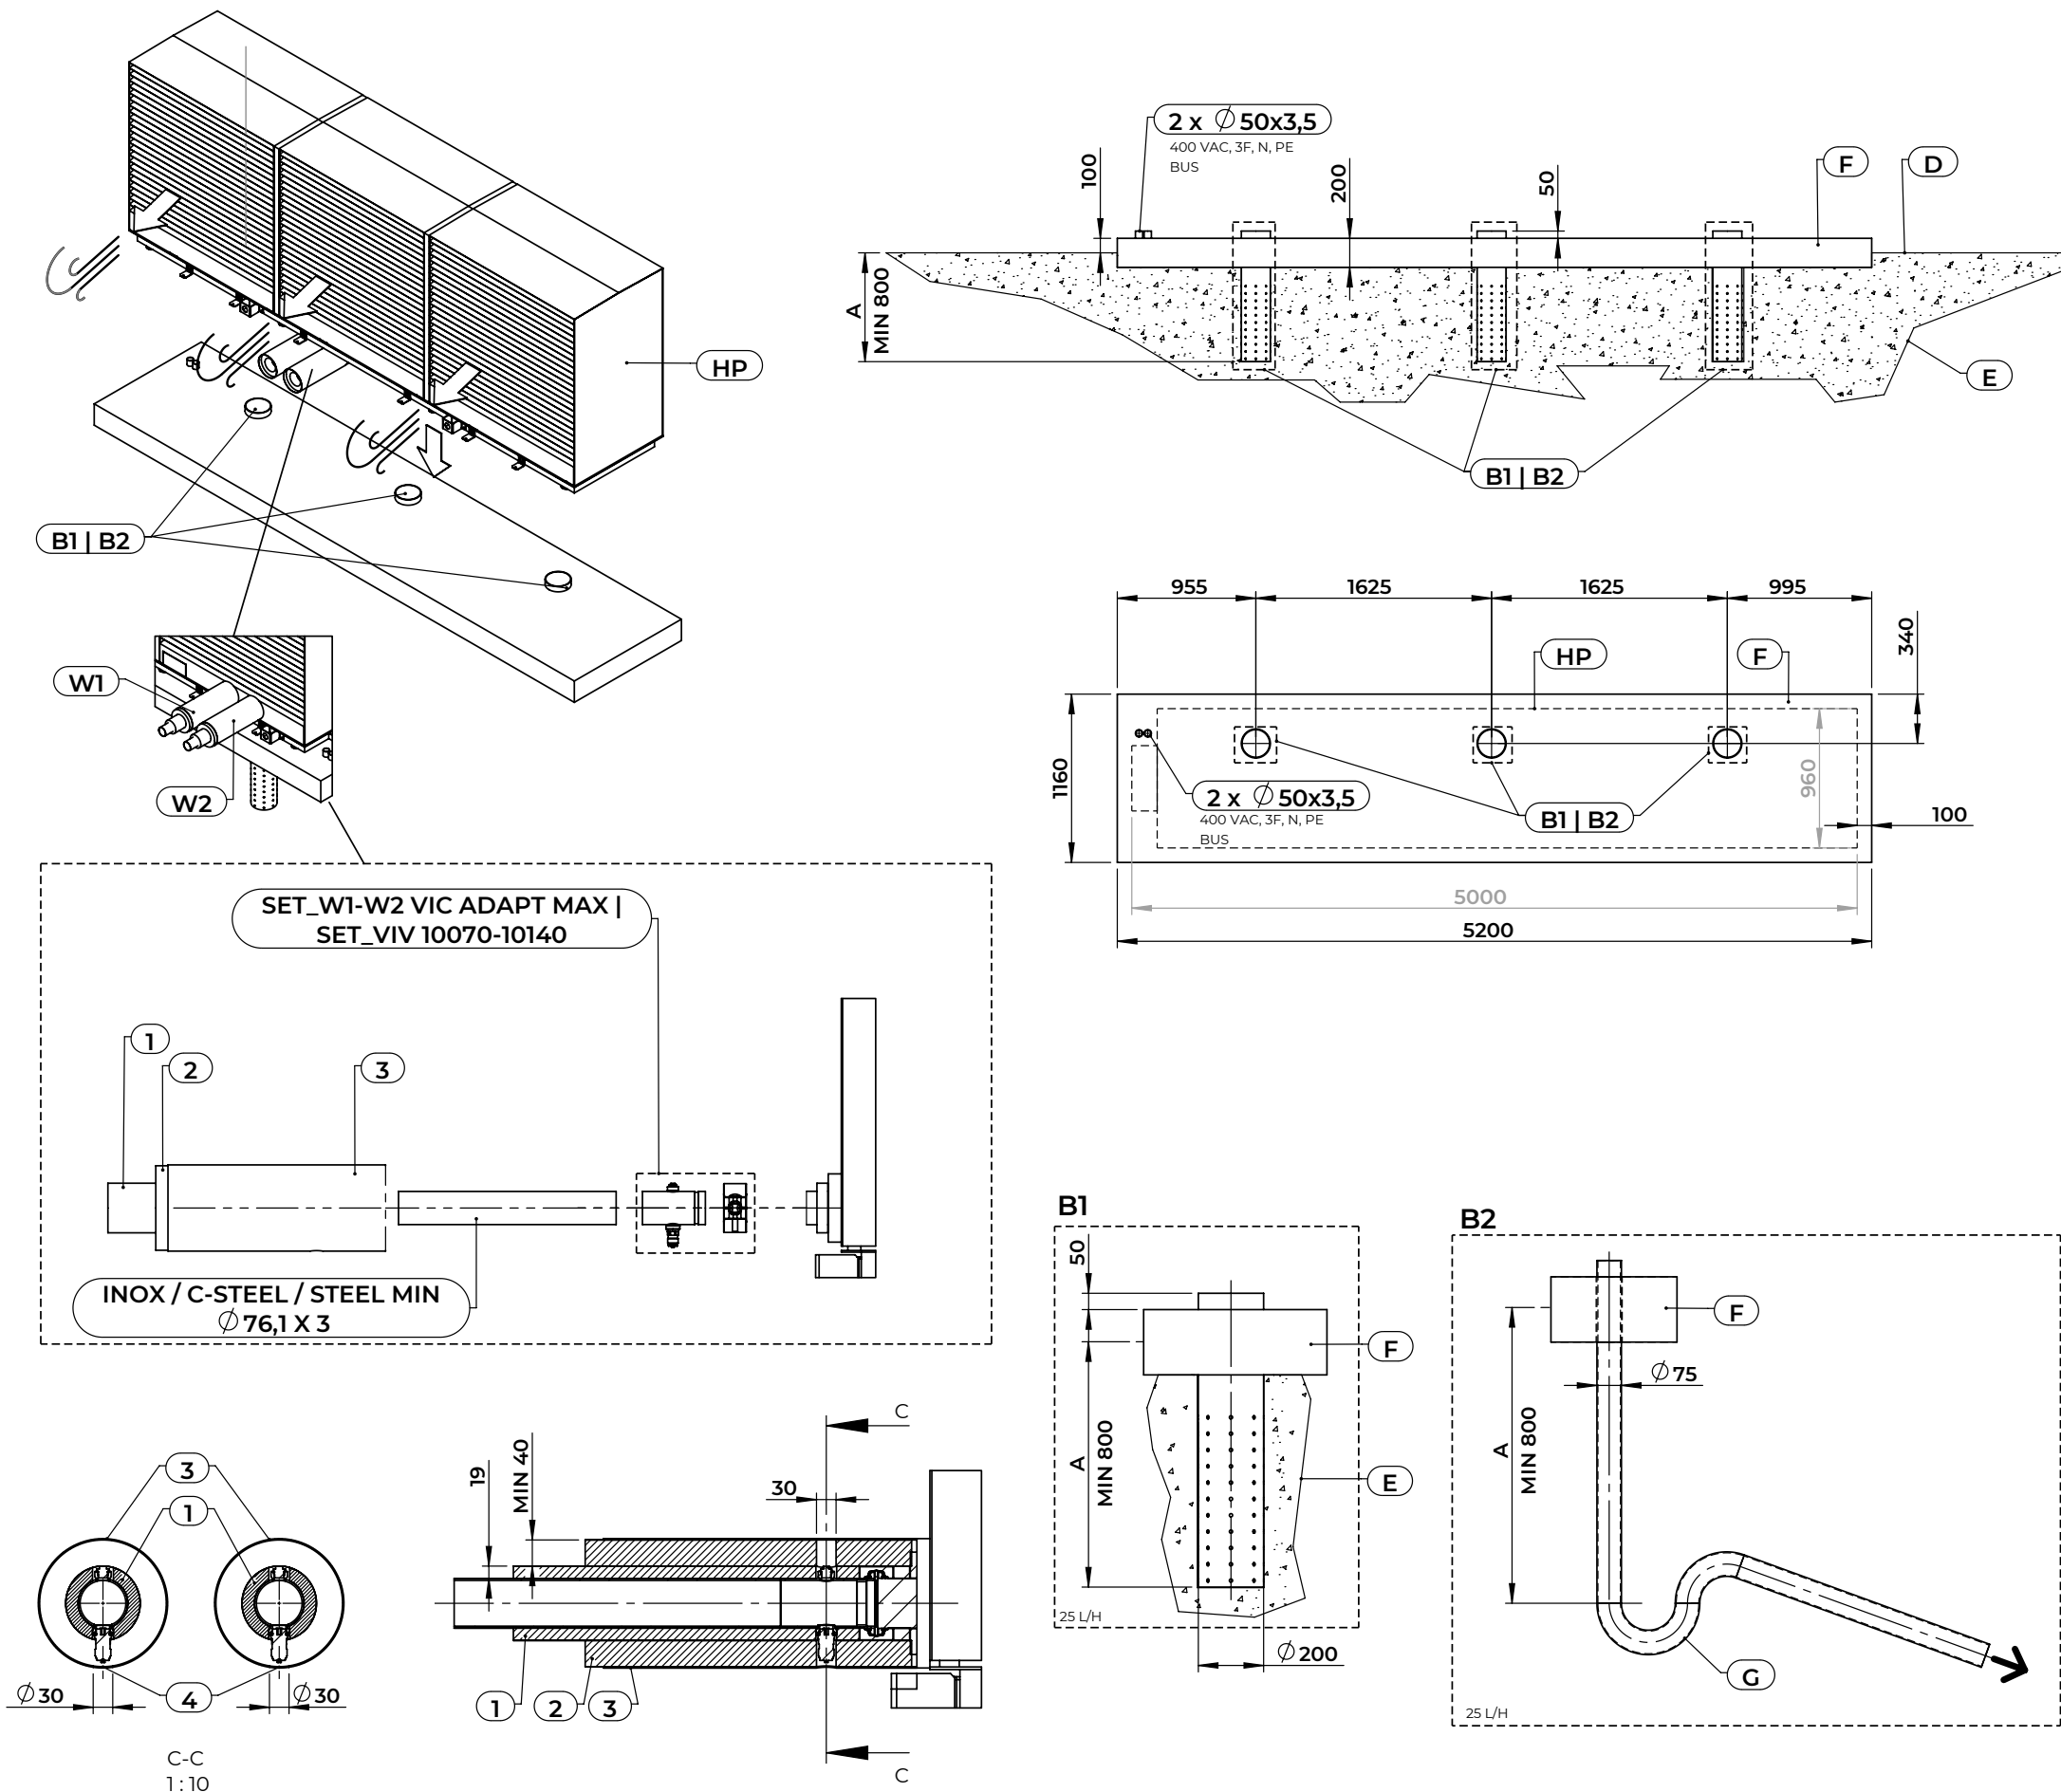

A	PROFONDITÀ DI GELO
B1	TUBO DI DRENAGGIO PERFORATO
B2	TUBO DI SCARICO DEL DRENAGGIO
D	LIVELLO DEL PAVIMENTO
E	TERRENO COMPATTATO - PERMEABILE ALL'ACQUA
F	BASAMENTO IN CEMENTO ARMATO
G	SIFONE
HP	POMPA DI CALORE
W1	MANDATA
W2	RITORNO
1	ISOLAMENTO A BARRIERA AL VAPORE
2	ISOLAMENTO A BARRIERA AL VAPORE
3	PROTEZIONE PER L'ISOLAMENTO DEI TUBI
4	NEL CASO DI SET_VIV 10070-10140: REALIZZARE UN FORO NELLA PROTEZIONE DELL'ISOLAMENTO PER L'EVACUAZIONE DELL'ACQUA.




Verificare la tenuta.
Isolare i tubi e i raccordi con isolamento a cellule chiuse. Lo spessore minimo dell'isolamento deve essere 60 mm.

KRONOTERM

ADAPT MAX 10105

EN

TNZ_(AF) AM10105

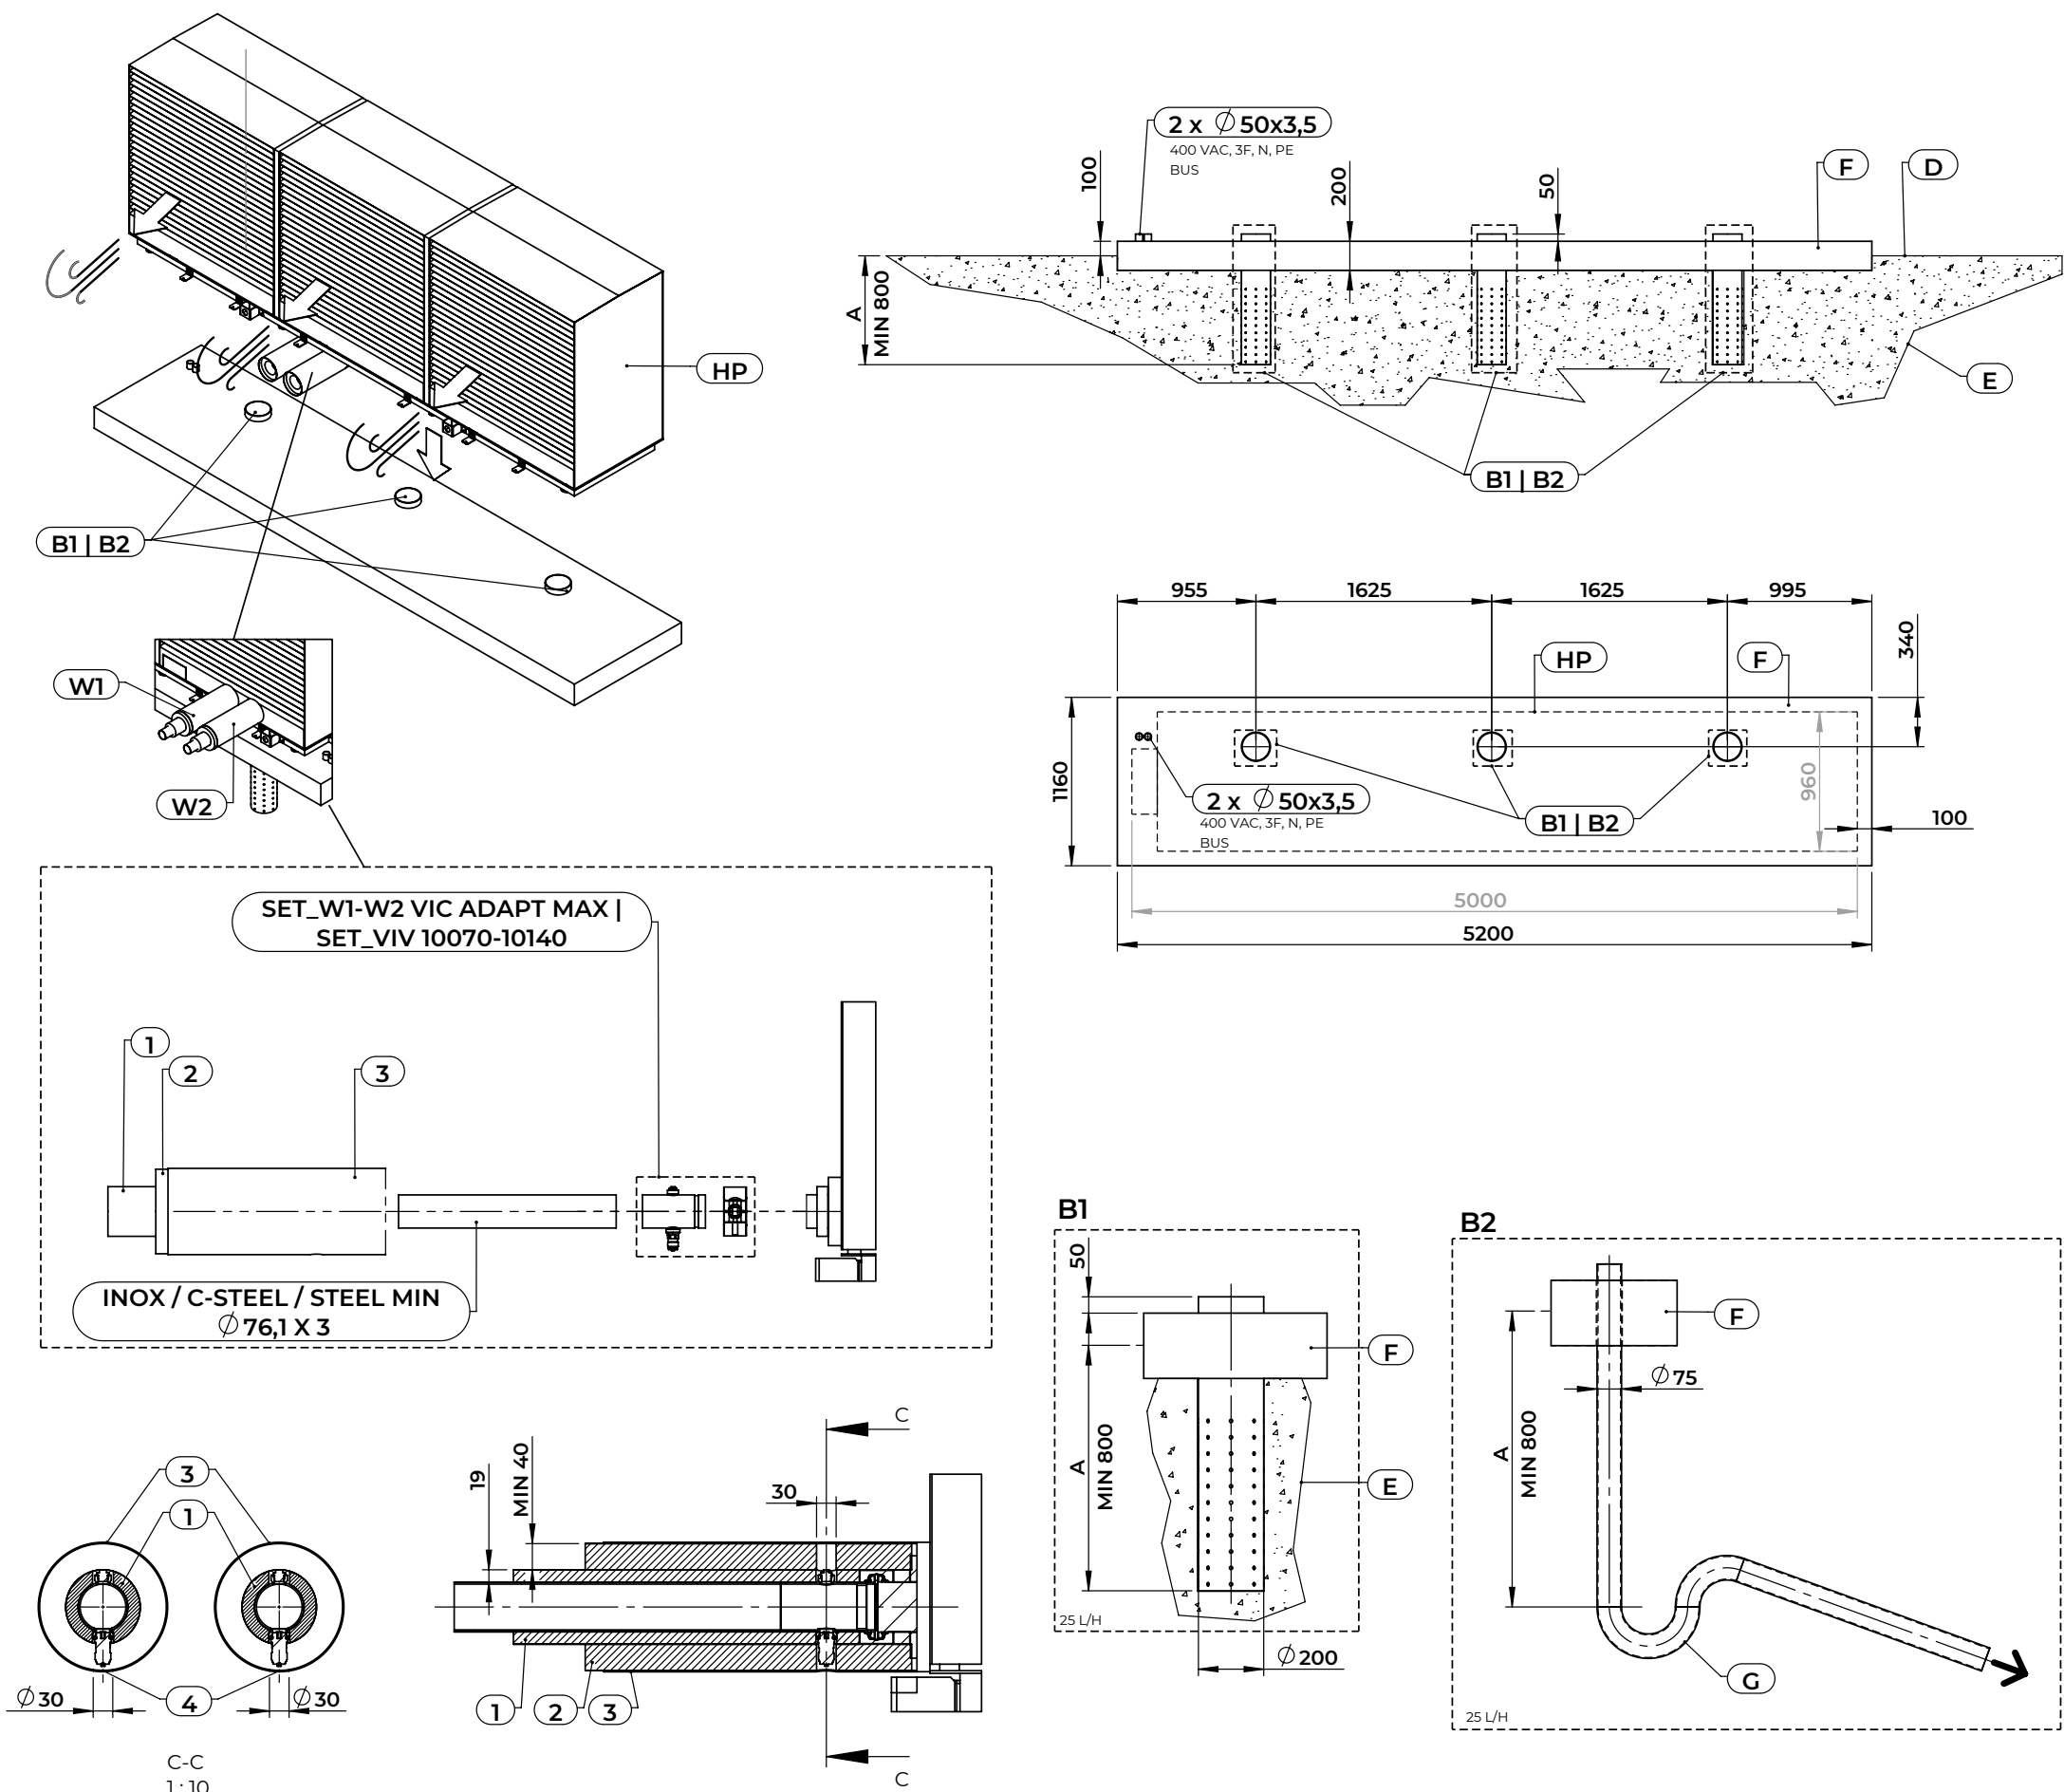

A	FROST DEPTH
B1	PERFORATED DRAIN PIPE
B2	DRAIN OUTFLOW PIPE
D	FLOOR LEVEL
E	COMPACTED GROUND - WATER-PERMEABLE
F	REINFORCED CONCRETE FOUNDATION
G	TRAP
HP	HEAT PUMP
W1	OUTLET
W2	INLET
1	VAPOR BARRIER INSULATION
2	VAPOR BARRIER INSULATION
3	PIPE INSULATION CLADDING
4	IN CASE OF SET_VIV 10070-10140. HOLE IN THE PIPE INSULATION CLADDING FOR WATER DRAINAGE.



Check for tightness.

Insulate the pipes and connections with vapour barrier insulation. The minimum thickness of insulation should be 60 mm.