

ACHTUNG:
Dies ist ein hydraulisches Funktionsschema,
kein Ausführungsschema!
Es handelt sich um eine Empfehlung des
Herstellers und erhebt keinen Anspruch auf
Vollständigkeit.


ATTENTION:
Il s'agit d'un schéma de fonctionnement
hydraulique et non d'un schéma d'exécution!
Il s'agit d'une recommandation du fabricant
et ne prétend pas être exhaustif.

Wichtig:
A **Gemäss Suissetec-Merkblatt müssen bei Anlagen mit brennbaren Kältemitteln ohne Systemtrenner die Sicherheitsventile ins Freie geführt werden. Automatische Entlüfter und Entgaser sind nicht erlaubt.**

- * Auf Wärmepumpe angeschlossen
- ** Absicherung bauseits, Ansteuerung über Ycontrol möglich
- *** Regulierung extern

Important:
A **Conformément à la fiche technique Suissetec, les soupapes de sécurité doivent être raccordées à l'extérieur pour les installations utilisant des fluides frigorigènes inflammables sans séparateur de système. Les purgeurs automatiques et les dégazeurs ne sont pas autorisés.**

- * Raccordé à la pompe à chaleur
- ** Protection par fusible à la charge du client, commande possible via Ycontrol
- *** Régulation externe

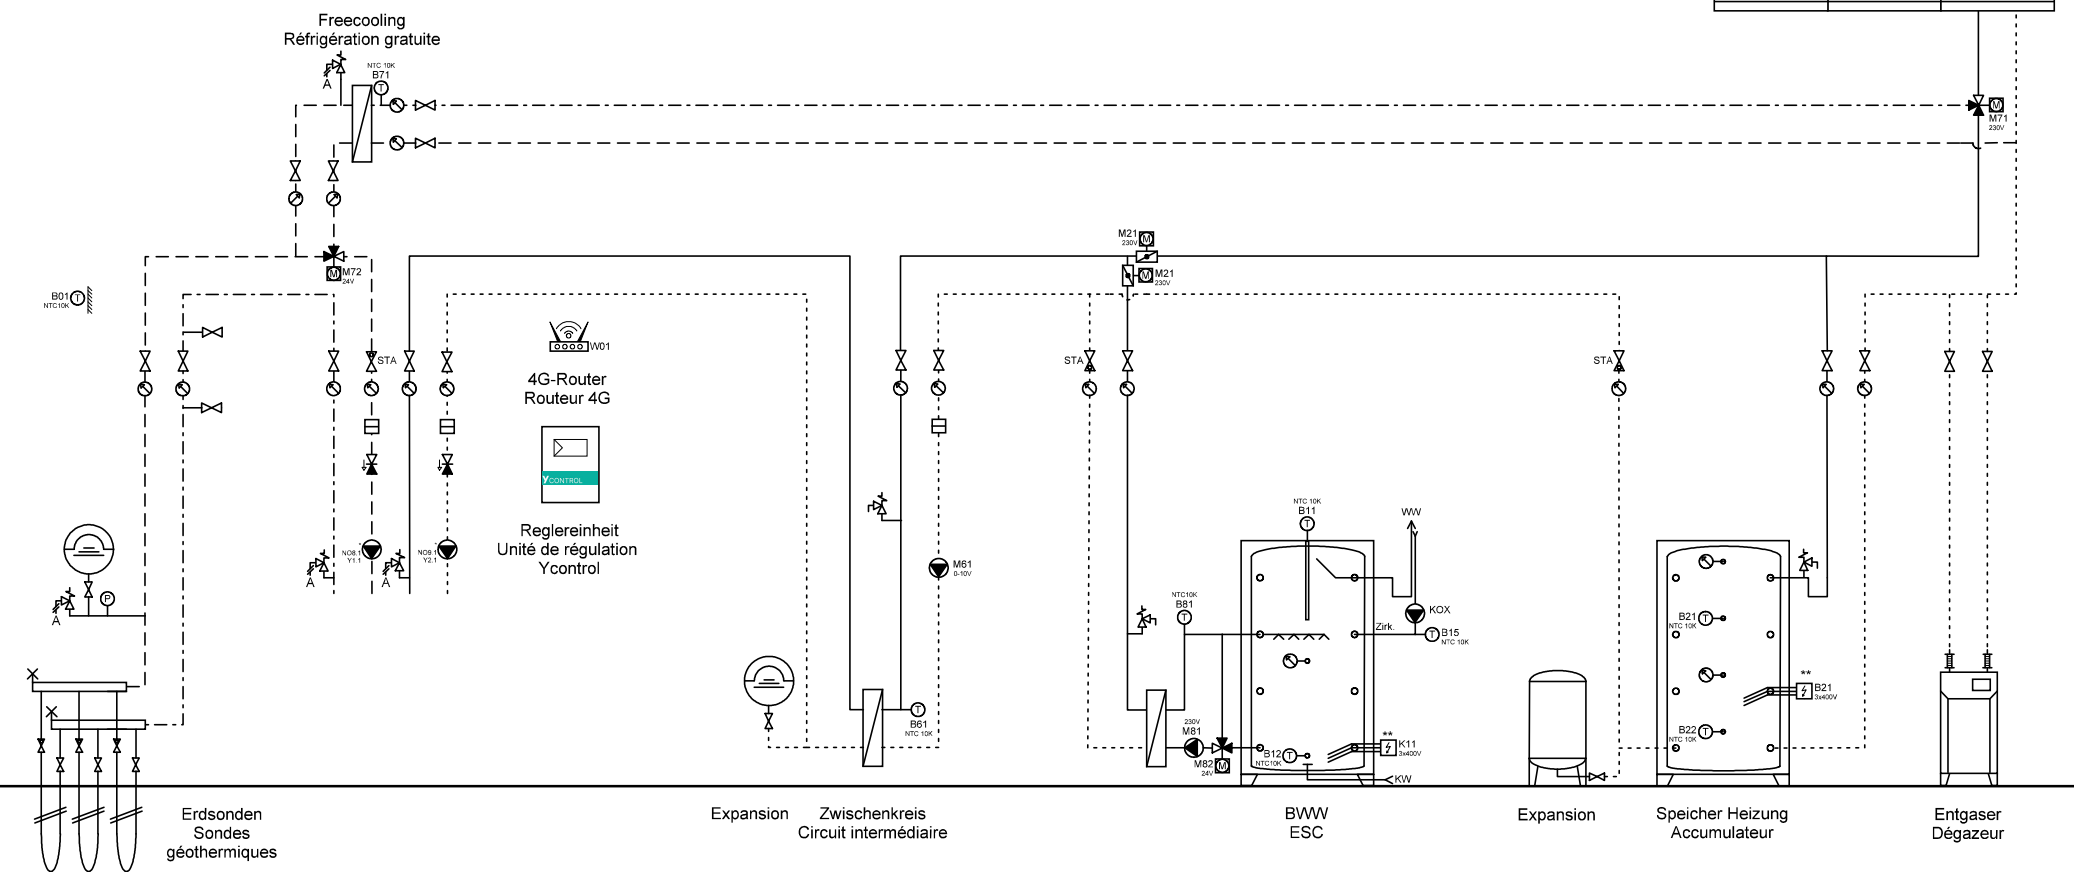

Ygnis AG
Wolhuserstr. 31 / 33
CH-6017 Ruswil

+41 (0)41 496 91 20
info@ygnis.com
www.ygnis.com

Anlage	Schema Nummer	Name	Datum	Index	Blatt
...			24.07.2026		1
...	Blattname			04	Seiten
...	EWS-1300-ZK-Magro				44

ACHTUNG:
Dies ist ein hydraulisches Funktionsschema,
kein Ausführungsschema!
Es handelt sich um eine Empfehlung des
Herstellers und erhebt keinen Anspruch auf
Vollständigkeit.


ATTENTION:
Il s'agit d'un schéma de fonctionnement
hydraulique et non d'un schéma d'exécution!
Il s'agit d'une recommandation du fabricant
et ne prétend pas être exhaustif.

Wichtig:
A **Gemäss Suissetec-Merkblatt müssen bei Anlagen mit brennbaren Kältemitteln ohne Systemtrenner die Sicherheitsventile ins Freie geführt werden. Automatische Entlüfter und Entgaser sind nicht erlaubt.**

- * Auf Wärmepumpe angeschlossen
- ** Absicherung bauseits, Ansteuerung über Ycontrol möglich
- *** Regulierung extern

Important:
A **Conformément à la fiche technique Suissetec, les soupapes de sécurité doivent être raccordées à l'extérieur pour les installations utilisant des fluides frigorigènes inflammables sans séparateur de système. Les purgeurs automatiques et les dégazeurs ne sont pas autorisés.**

- * Raccordé à la pompe à chaleur
- ** Protection par fusible à la charge du client, commande possible via Ycontrol
- *** Régulation externe

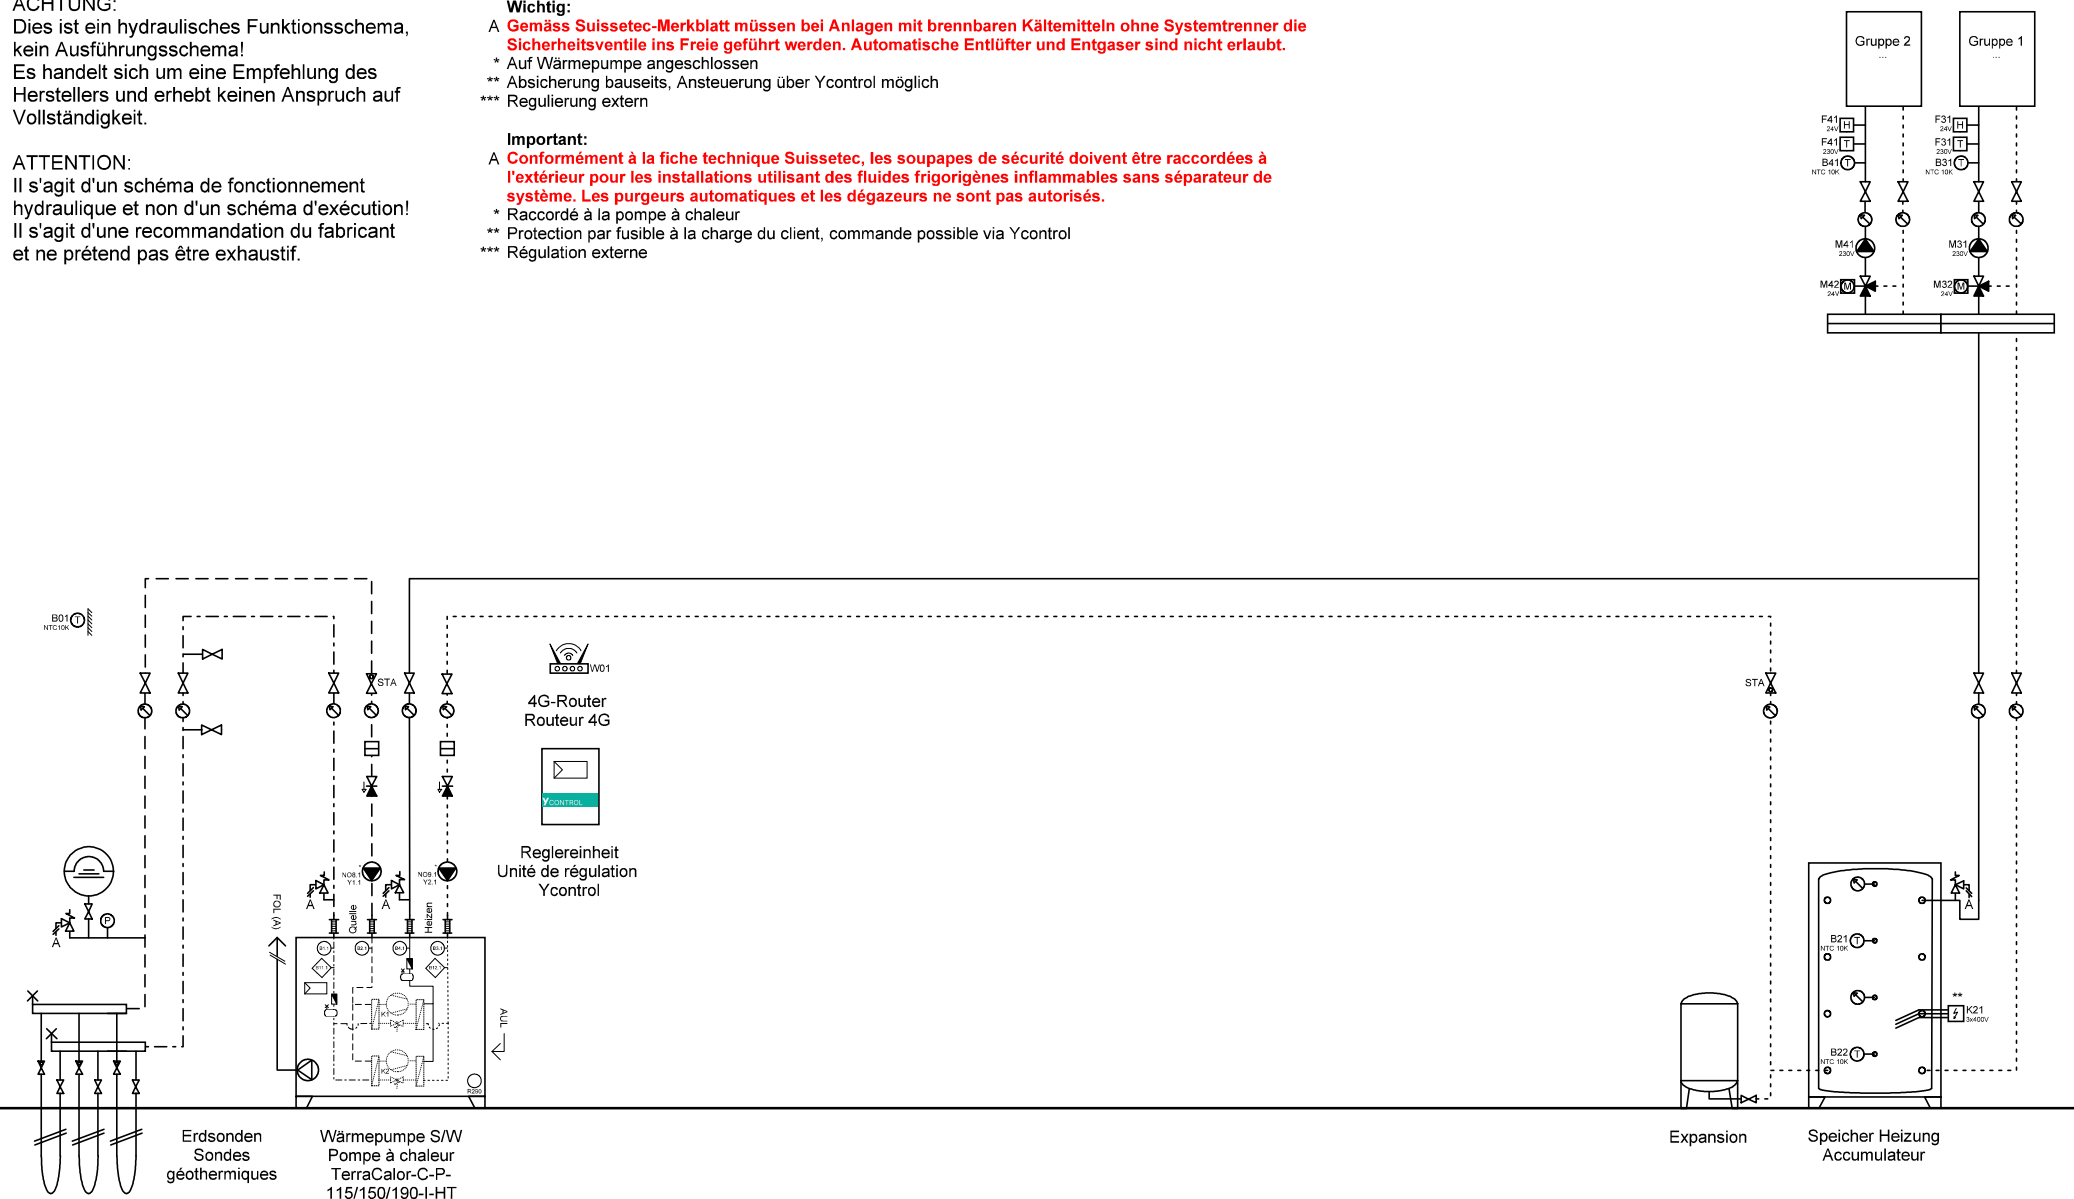

Ygnis AG
Wolhuserstr. 31 / 33
CH-6017 Ruswil

+41 (0)41 496 91 20
info@ygnis.com
www.ygnis.com

Anlage	Schema Nummer	Name	Datum	Index	Blatt
...			24.07.2026	04	2
...	Blattname				Seiten
...	EWS-1200				44

ACHTUNG:
Dies ist ein hydraulisches Funktionsschema,
kein Ausführungsschema!
Es handelt sich um eine Empfehlung des
Herstellers und erhebt keinen Anspruch auf
Vollständigkeit.


ATTENTION:
Il s'agit d'un schéma de fonctionnement
hydraulique et non d'un schéma d'exécution!
Il s'agit d'une recommandation du fabricant
et ne prétend pas être exhaustif.

Wichtig:
A **Gemäss Suissetec-Merkblatt müssen bei Anlagen mit brennbaren Kältemitteln ohne Systemtrenner die Sicherheitsventile ins Freie geführt werden. Automatische Entlüfter und Entgaser sind nicht erlaubt.**

- * Auf Wärmepumpe angeschlossen
- ** Absicherung bauseits, Ansteuerung über Ycontrol möglich
- *** Regulierung extern

Important:
A **Conformément à la fiche technique Suissetec, les soupapes de sécurité doivent être raccordées à l'extérieur pour les installations utilisant des fluides frigorigènes inflammables sans séparateur de système. Les purgeurs automatiques et les dégazeurs ne sont pas autorisés.**

- * Raccordé à la pompe à chaleur
- ** Protection par fusible à la charge du client, commande possible via Ycontrol
- *** Régulation externe

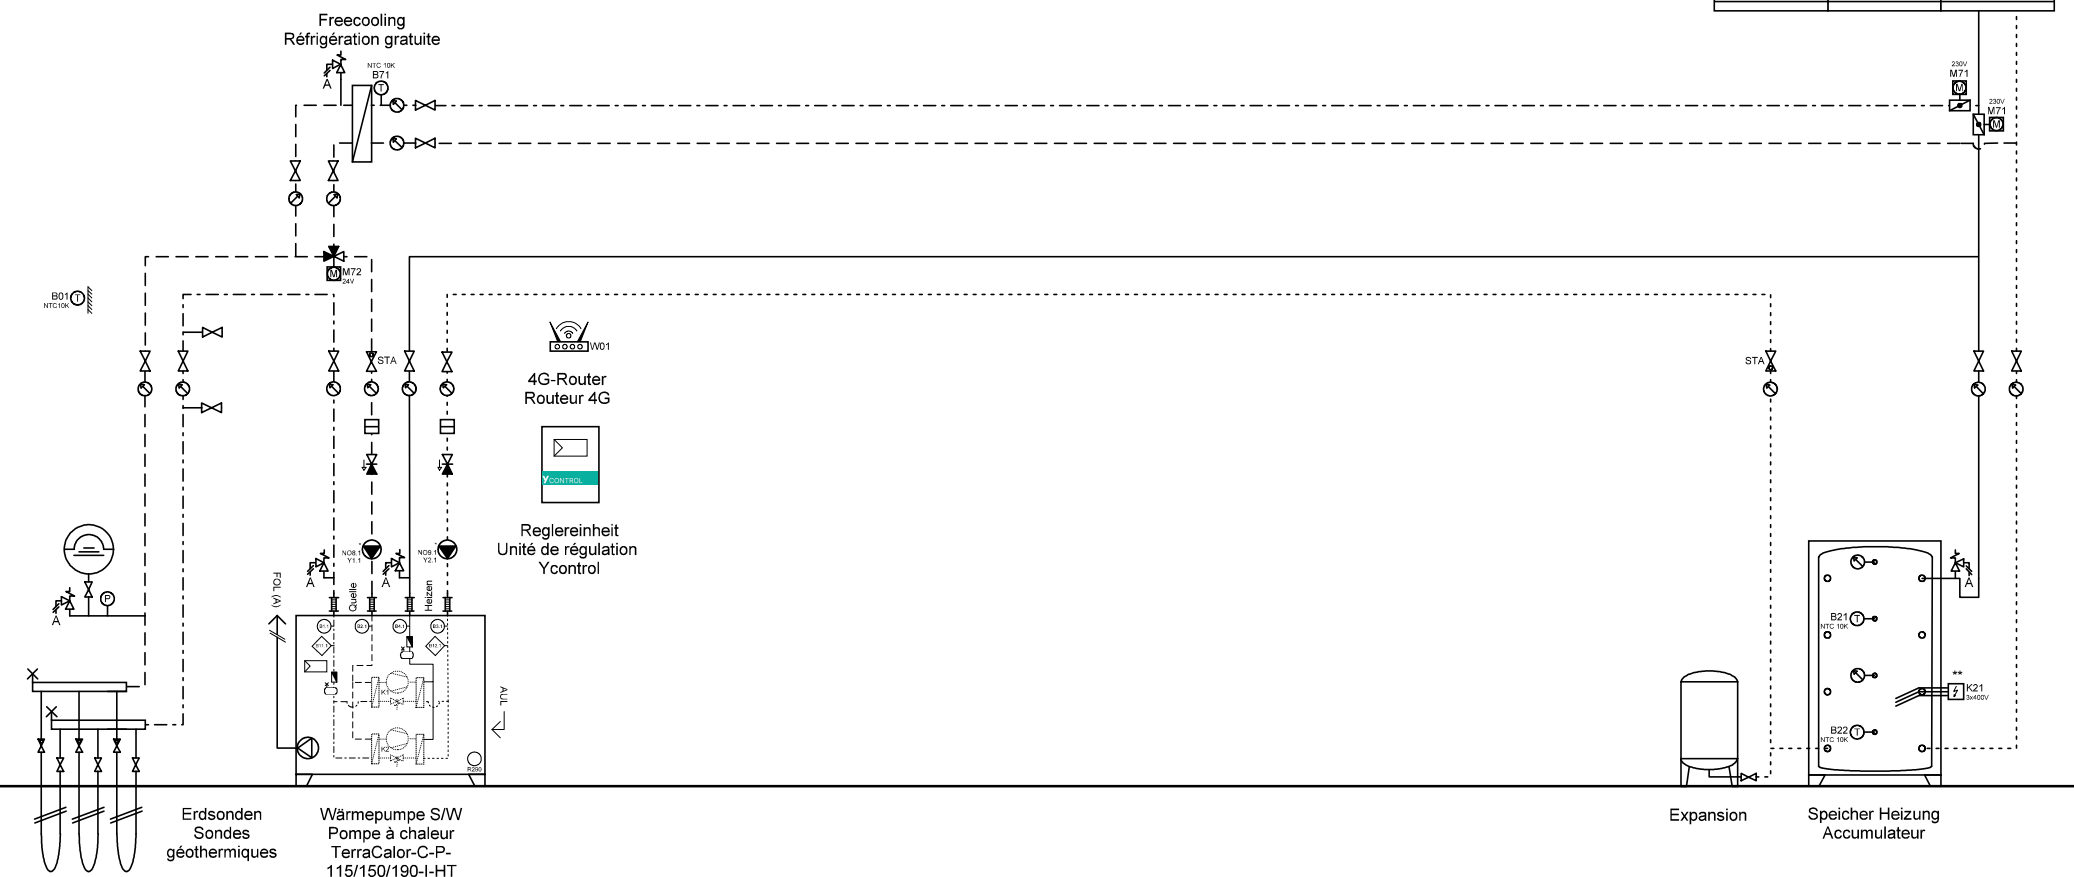

Ygnis AG
Wolhuserstr. 31 / 33
CH-6017 Ruswil


+41 (0)41 496 91 20
info@ygnis.com
www.ygnis.com

Anlage	Schema Nummer	Name	Datum	Index	Blatt
...			24.07.2026		3
...	Blattname			04	Seiten
...	EWS-1300				44

ACHTUNG:
Dies ist ein hydraulisches Funktionsschema,
kein Ausführungsschema!
Es handelt sich um eine Empfehlung des
Herstellers und erhebt keinen Anspruch auf
Vollständigkeit.

ATTENTION:
Il s'agit d'un schéma de fonctionnement
hydraulique et non d'un schéma d'exécution!
Il s'agit d'une recommandation du fabricant
et ne prétend pas être exhaustif.

- Wichtig:**
- A **Gemäss Suissetec-Merkblatt müssen bei Anlagen mit brennbaren Kältemitteln ohne Systemtrenner die Sicherheitsventile ins Freie geführt werden. Automatische Entlüfter und Entgaser sind nicht erlaubt.**
- * Auf Wärmepumpe angeschlossen
 - ** Absicherung bauseits, Ansteuerung über Ycontrol möglich
 - *** Regulierung extern
- Important:**
- A **Conformément à la fiche technique Suissetec, les soupapes de sécurité doivent être raccordées à l'extérieur pour les installations utilisant des fluides frigorigènes inflammables sans séparateur de système. Les purgeurs automatiques et les dégazeurs ne sont pas autorisés.**
- * Raccordé à la pompe à chaleur
 - ** Protection par fusible à la charge du client, commande possible via Ycontrol
 - *** Régulation externe

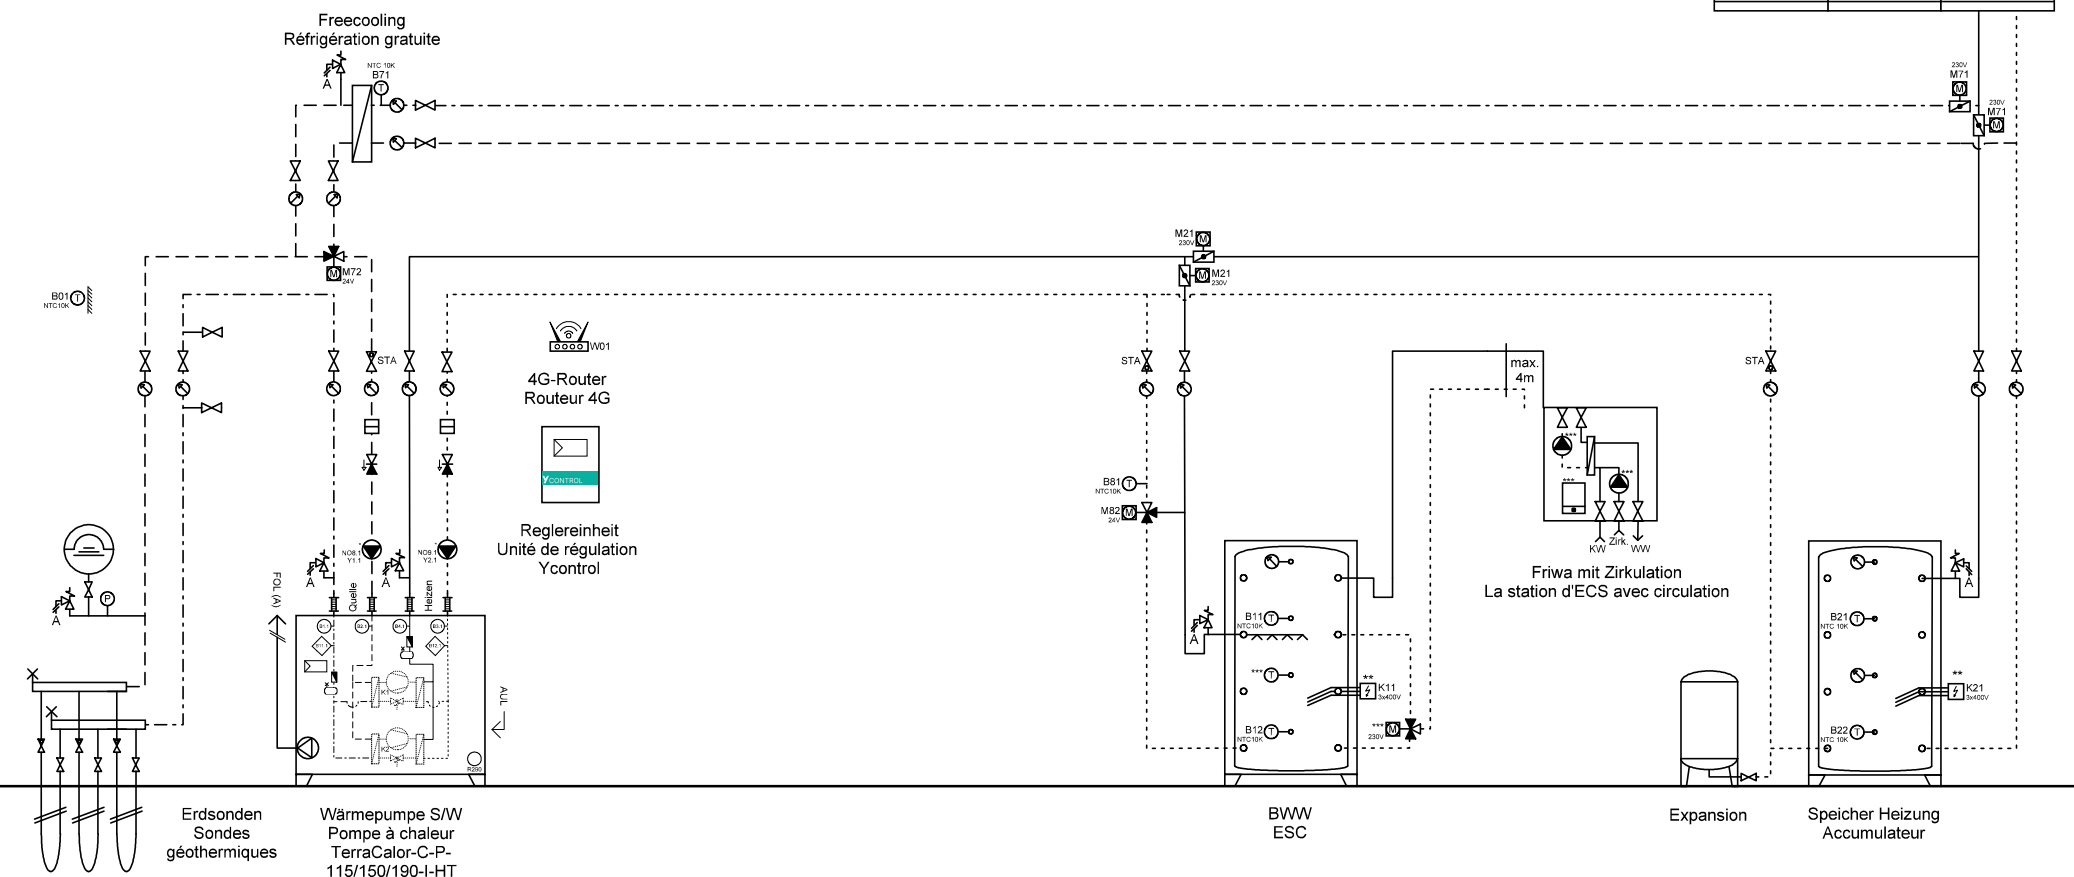

Ygnis AG
Wolhuserstr. 31 / 33
CH-6017 Ruswil

+41 (0)41 496 91 20
info@ygnis.com
www.ygnis.com

Anlage	Schema Nummer	Name	Datum	Index	Blatt
...			24.07.2026		4
...	Blattname			04	Seiten
...	EWS-1300-Friwa				44

ACHTUNG:
Dies ist ein hydraulisches Funktionsschema,
kein Ausführungsschema!
Es handelt sich um eine Empfehlung des
Herstellers und erhebt keinen Anspruch auf
Vollständigkeit.


ATTENTION:
Il s'agit d'un schéma de fonctionnement
hydraulique et non d'un schéma d'exécution!
Il s'agit d'une recommandation du fabricant
et ne prétend pas être exhaustif.

Wichtig:
A **Gemäss Suissetec-Merkblatt müssen bei Anlagen mit brennbaren Kältemitteln ohne Systemtrenner die Sicherheitsventile ins Freie geführt werden. Automatische Entlüfter und Entgaser sind nicht erlaubt.**

- * Auf Wärmepumpe angeschlossen
- ** Absicherung bauseits, Ansteuerung über Ycontrol möglich
- *** Regulierung extern

Important:
A **Conformément à la fiche technique Suissetec, les soupapes de sécurité doivent être raccordées à l'extérieur pour les installations utilisant des fluides frigorigènes inflammables sans séparateur de système. Les purgeurs automatiques et les dégazeurs ne sont pas autorisés.**

- * Raccordé à la pompe à chaleur
- ** Protection par fusible à la charge du client, commande possible via Ycontrol
- *** Régulation externe

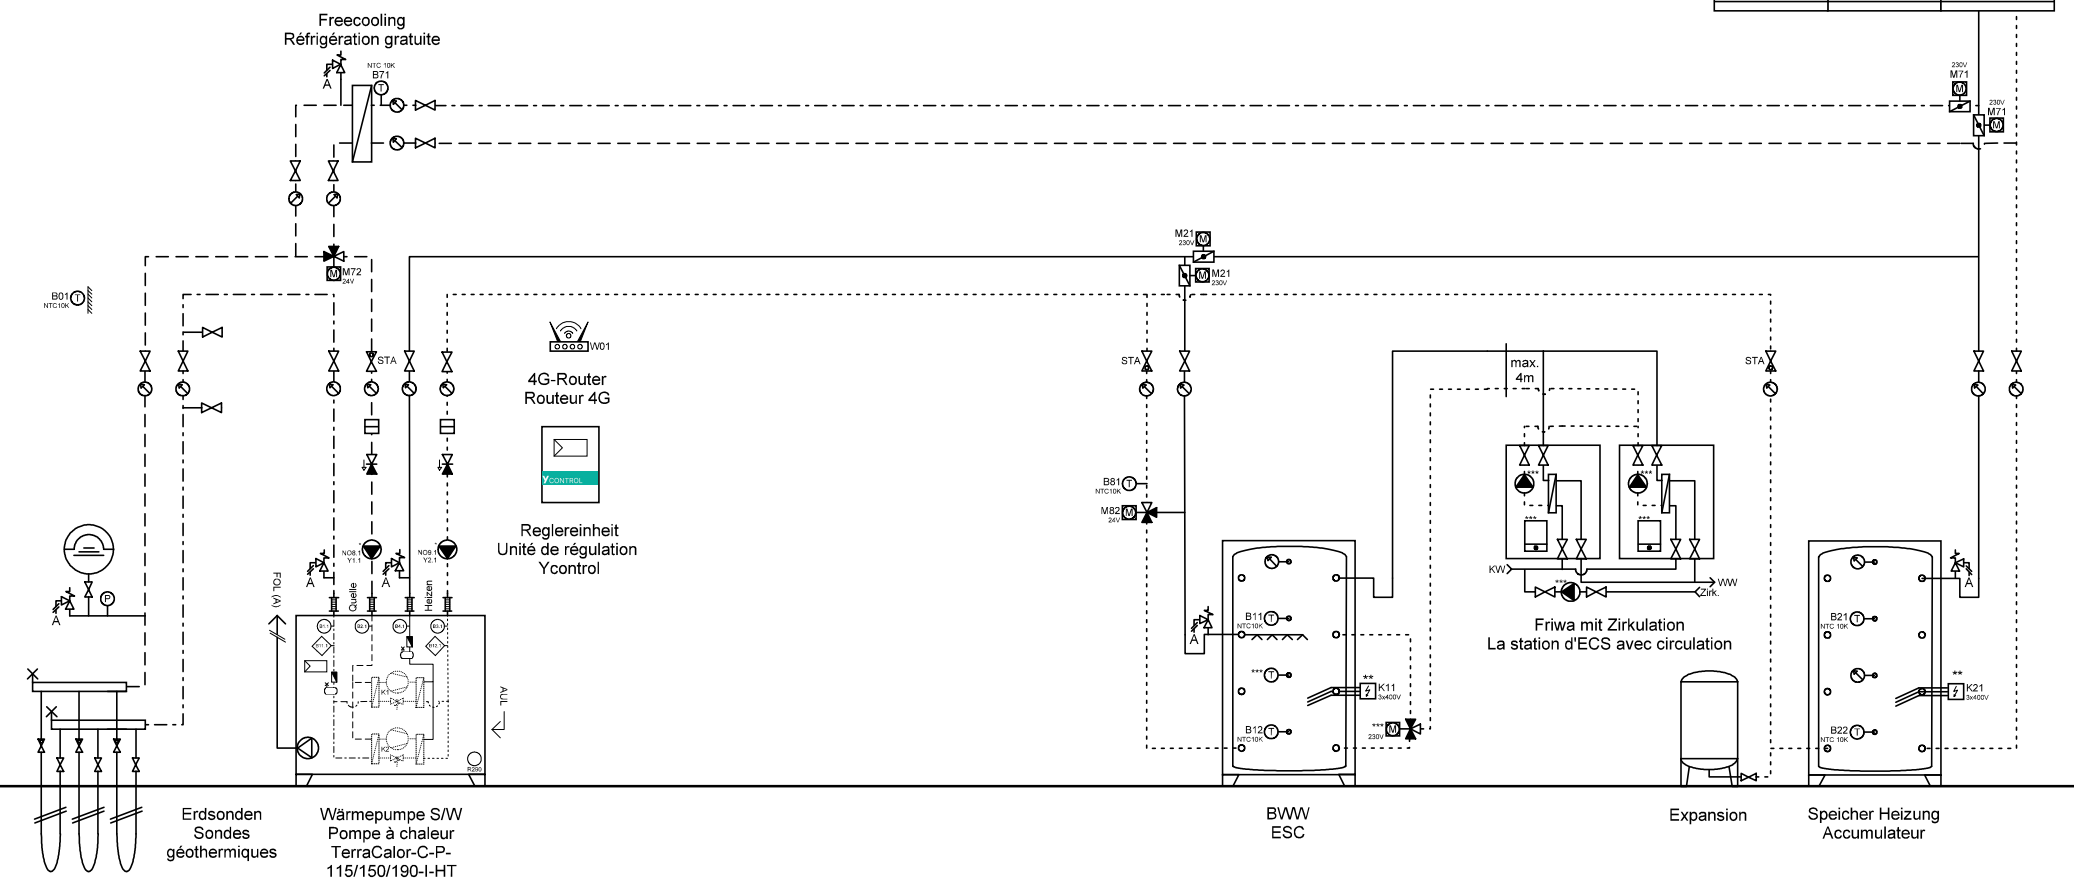

Ygnis AG
Wolhuserstr. 31 / 33
CH-6017 Ruswil


+41 (0)41 496 91 20
info@ygnis.com
www.ygnis.com

Anlage	Schema Nummer	Name	Datum	Index	Blatt
...			24.07.2026		5
...	Blattname			04	Seiten
...	EWS-1300-2xFriwa				44

ACHTUNG:
Dies ist ein hydraulisches Funktionsschema,
kein Ausführungsschema!
Es handelt sich um eine Empfehlung des
Herstellers und erhebt keinen Anspruch auf
Vollständigkeit.

ATTENTION:
Il s'agit d'un schéma de fonctionnement
hydraulique et non d'un schéma d'exécution!
Il s'agit d'une recommandation du fabricant
et ne prétend pas être exhaustif.

- Wichtig:**
- A **Gemäss Suissetec-Merkblatt müssen bei Anlagen mit brennbaren Kältemitteln ohne Systemtrenner die Sicherheitsventile ins Freie geführt werden. Automatische Entlüfter und Entgaser sind nicht erlaubt.**
 - * Auf Wärmepumpe angeschlossen
 - ** Absicherung bauseits, Ansteuerung über Ycontrol möglich
 - *** Regulierung extern
- Important:**
- A **Conformément à la fiche technique Suissetec, les soupapes de sécurité doivent être raccordées à l'extérieur pour les installations utilisant des fluides frigorigènes inflammables sans séparateur de système. Les purgeurs automatiques et les dégazeurs ne sont pas autorisés.**
 - * Raccordé à la pompe à chaleur
 - ** Protection par fusible à la charge du client, commande possible via Ycontrol
 - *** Régulation externe

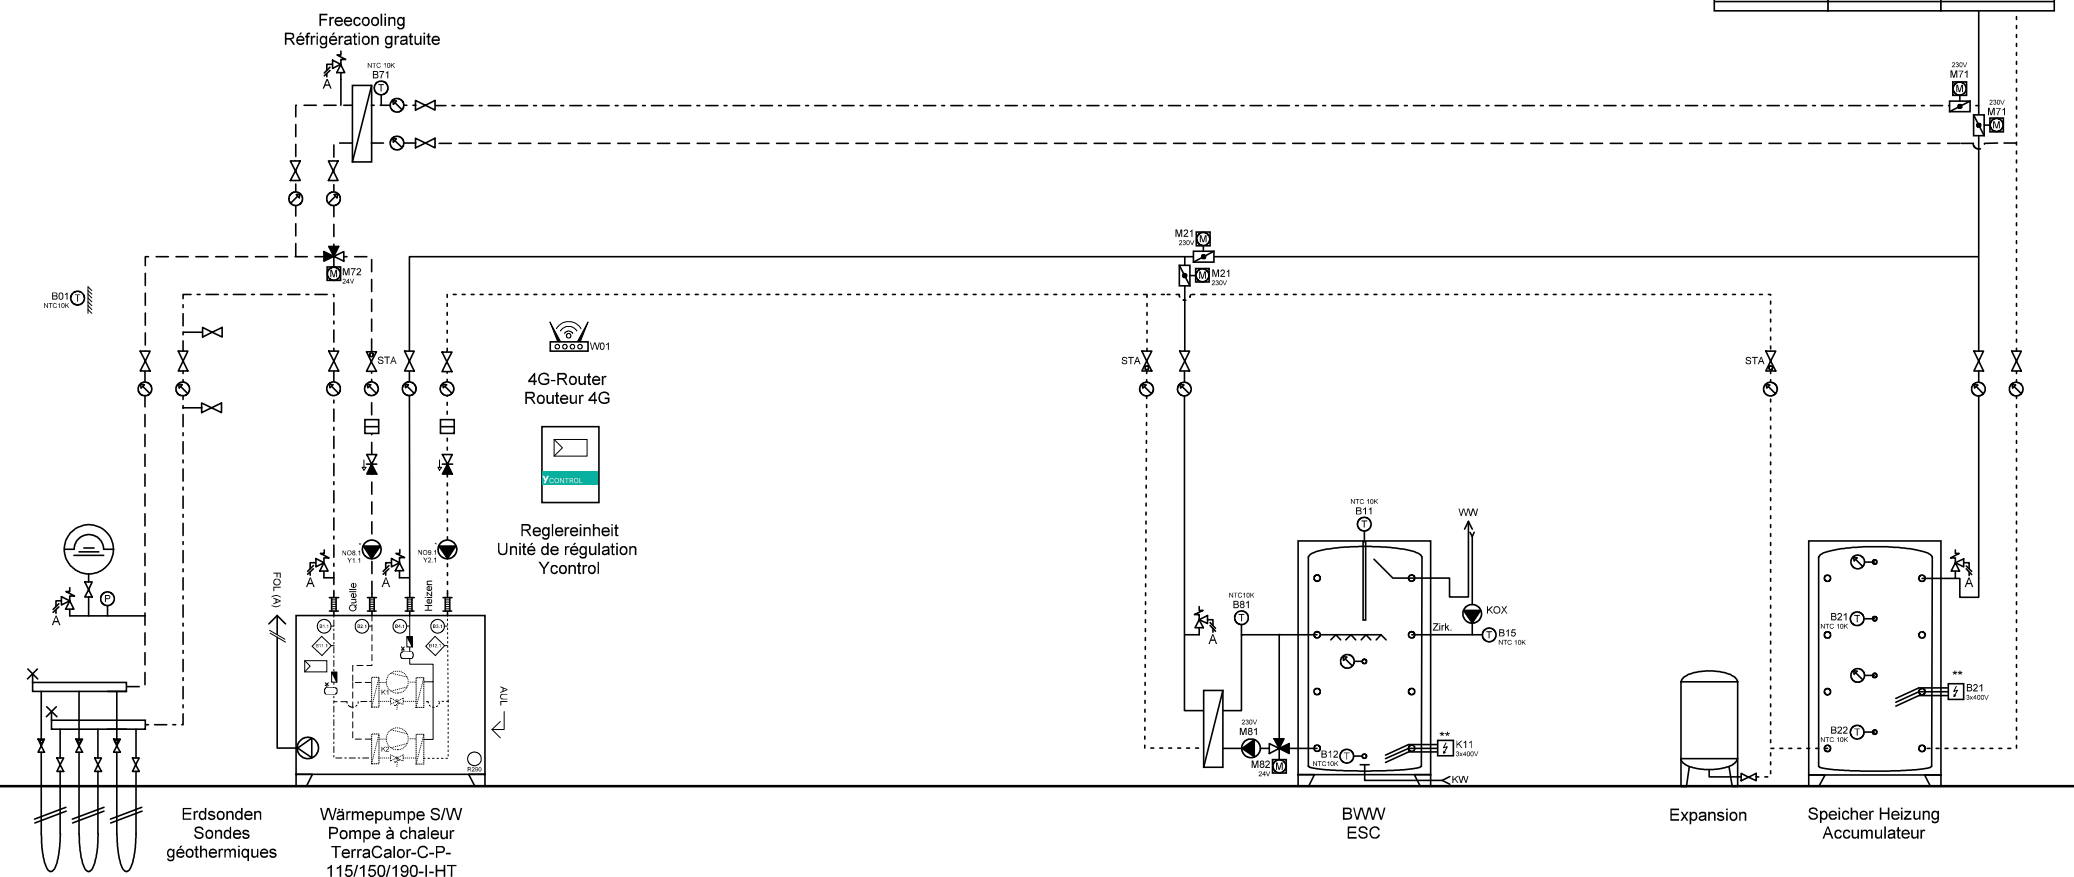

Ygnis AG
Wolhuserstr. 31 / 33
CH-6017 Ruswil

+41 (0)41 496 91 20
info@ygnis.com
www.ygnis.com

Anlage	Schema Nummer	Name	Datum	Index	Blatt
...			24.07.2026		6
...	Blattname			04	Seiten
...	EWS-1300-Magro				44

ACHTUNG:
Dies ist ein hydraulisches Funktionsschema,
kein Ausführungsschema!
Es handelt sich um eine Empfehlung des
Herstellers und erhebt keinen Anspruch auf
Vollständigkeit.


ATTENTION:
Il s'agit d'un schéma de fonctionnement
hydraulique et non d'un schéma d'exécution!
Il s'agit d'une recommandation du fabricant
et ne prétend pas être exhaustif.

Wichtig:
A **Gemäss Suissetec-Merkblatt müssen bei Anlagen mit brennbaren Kältemitteln ohne Systemtrenner die Sicherheitsventile ins Freie geführt werden. Automatische Entlüfter und Entgaser sind nicht erlaubt.**

- * Auf Wärmepumpe angeschlossen
- ** Absicherung bauseits, Ansteuerung über Ycontrol möglich
- *** Regulierung extern

Important:
A **Conformément à la fiche technique Suissetec, les soupapes de sécurité doivent être raccordées à l'extérieur pour les installations utilisant des fluides frigorigènes inflammables sans séparateur de système. Les purgeurs automatiques et les dégazeurs ne sont pas autorisés.**

- * Raccordé à la pompe à chaleur
- ** Protection par fusible à la charge du client, commande possible via Ycontrol
- *** Régulation externe

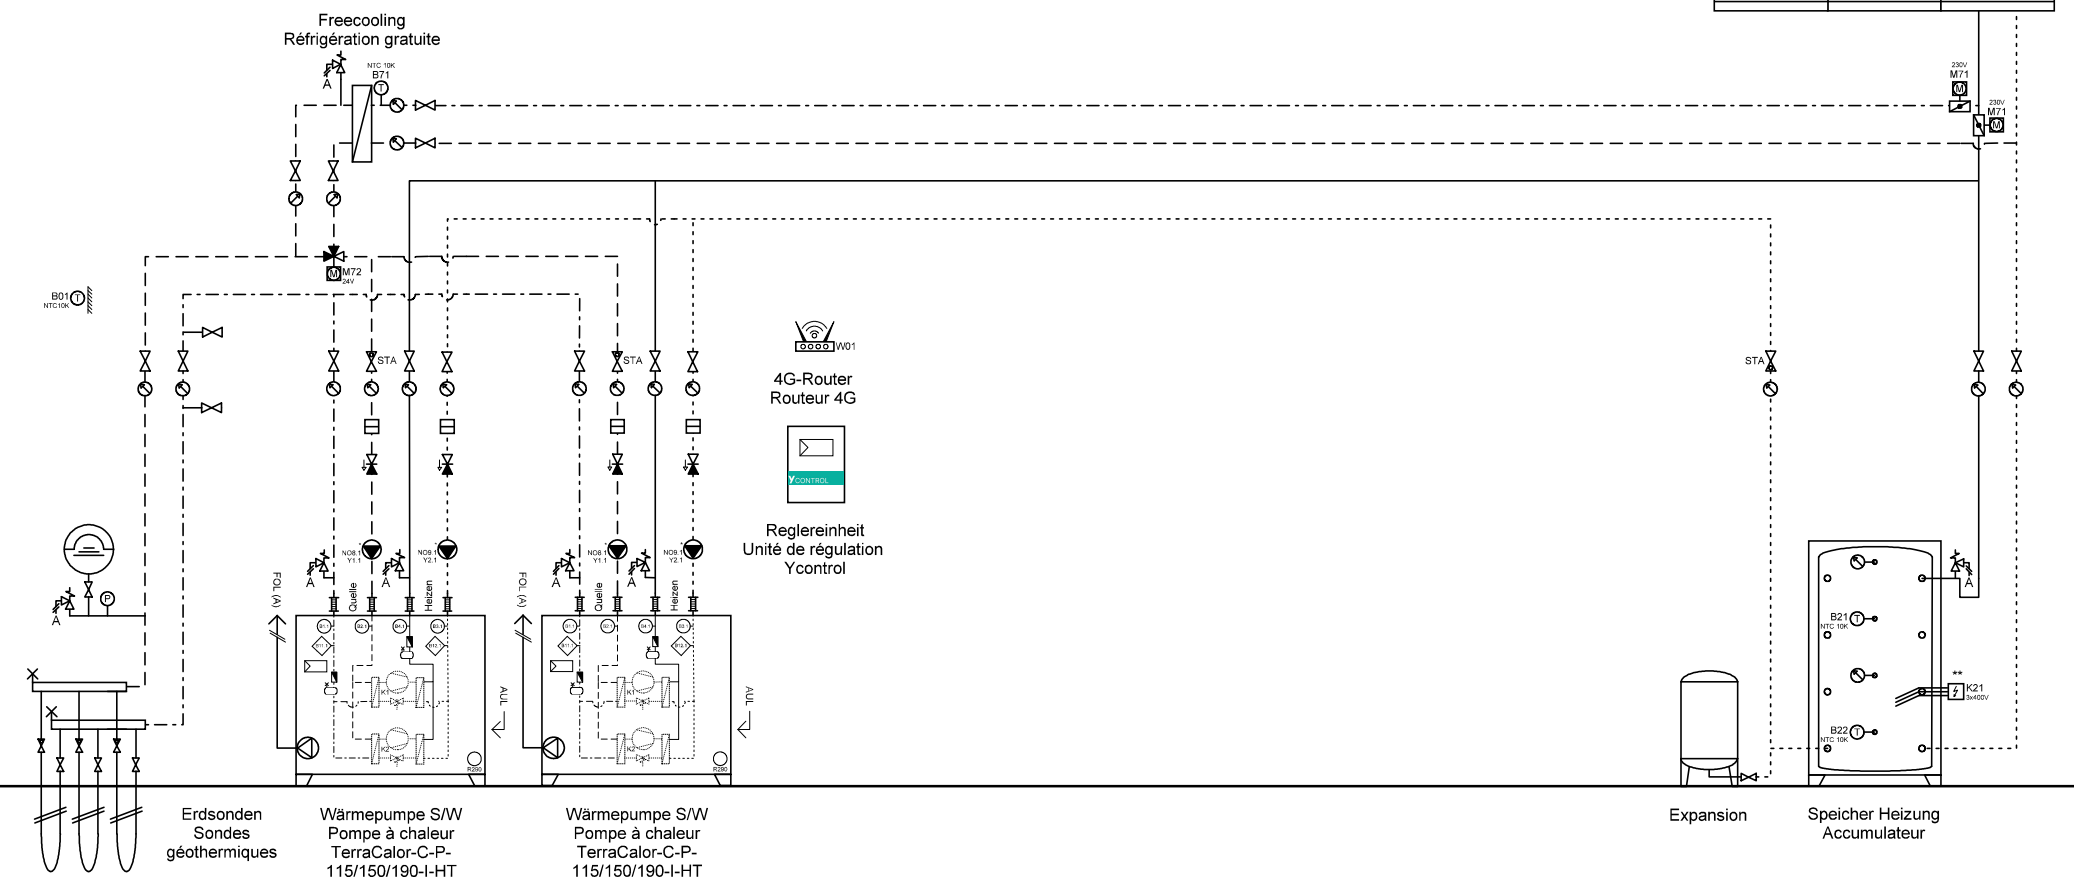

Ygnis AG
Wolhuserstr. 31 / 33
CH-6017 Ruswil

+41 (0)41 496 91 20
info@ygnis.com
www.ygnis.com

Anlage	Schema Nummer	Name	Datum	Index	Blatt
...			24.07.2026		7
...	Blattname			04	Seiten
...	EWS-2300				44

ACHTUNG:
Dies ist ein hydraulisches Funktionsschema,
kein Ausführungsschema!
Es handelt sich um eine Empfehlung des
Herstellers und erhebt keinen Anspruch auf
Vollständigkeit.


ATTENTION:
Il s'agit d'un schéma de fonctionnement
hydraulique et non d'un schéma d'exécution!
Il s'agit d'une recommandation du fabricant
et ne prétend pas être exhaustif.

Wichtig:
A Gemäss Suissetec-Merkblatt müssen bei Anlagen mit brennbaren Kältemitteln ohne Systemtrenner die
Sicherheitsventile ins Freie geführt werden. Automatische Entlüfter und Entgaser sind nicht erlaubt.

- * Auf Wärmepumpe angeschlossen
- ** Absicherung bauseits, Ansteuerung über Ycontrol möglich
- *** Regulierung extern

Important:
A Conformément à la fiche technique Suissetec, les soupapes de sécurité doivent être raccordées à
l'extérieur pour les installations utilisant des fluides frigorigènes inflammables sans séparateur de
système. Les purgeurs automatiques et les dégazeurs ne sont pas autorisés.

- * Raccordé à la pompe à chaleur
- ** Protection par fusible à la charge du client, commande possible via Ycontrol
- *** Régulation externe

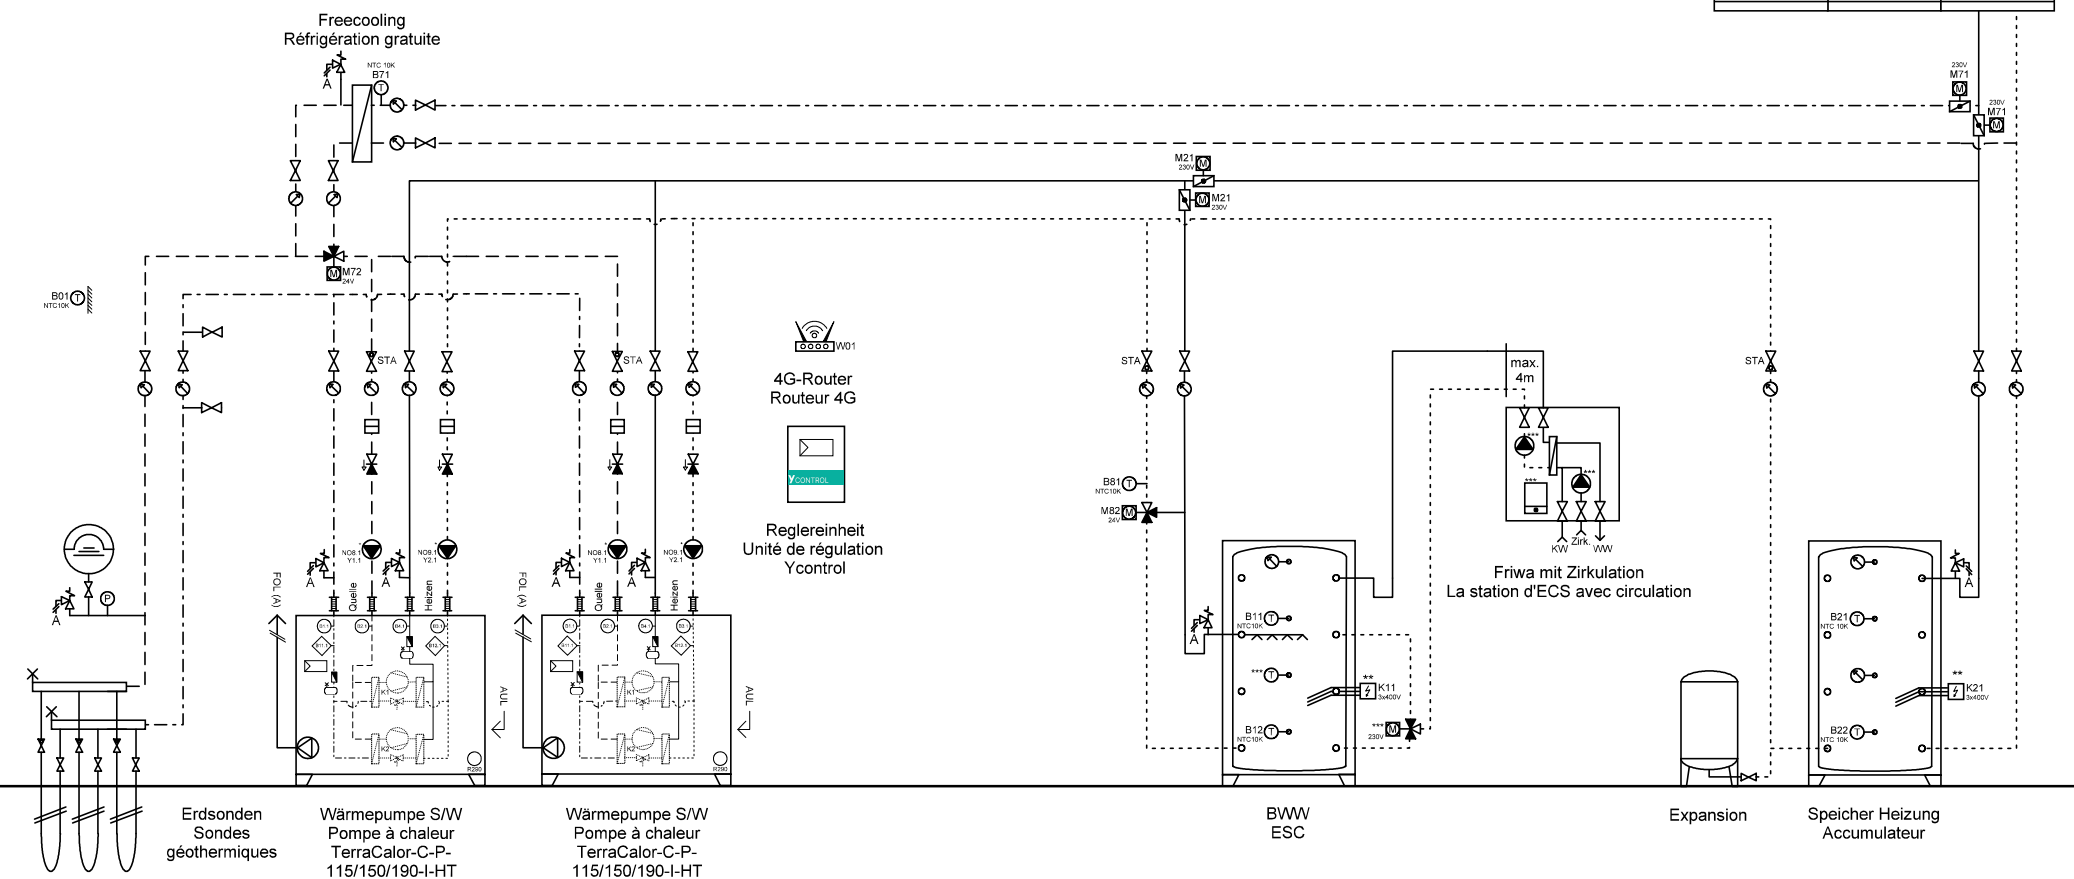

	Ygnis AG Wolhuserstr. 31 / 33 CH-6017 Ruswil	+41 (0)41 496 91 20 info@ygnis.com www.ygnis.com	Anlage	Schema Nummer	Name	Datum	Index	Blatt
			...			24.07.2026		8
			...	Blattname			04	Seiten
			...	EWS-2300-2WP Friwa				44

ACHTUNG:
Dies ist ein hydraulisches Funktionsschema,
kein Ausführungsschema!
Es handelt sich um eine Empfehlung des
Herstellers und erhebt keinen Anspruch auf
Vollständigkeit.


ATTENTION:
Il s'agit d'un schéma de fonctionnement
hydraulique et non d'un schéma d'exécution!
Il s'agit d'une recommandation du fabricant
et ne prétend pas être exhaustif.

Wichtig:
A Gemäss Suissetec-Merkblatt müssen bei Anlagen mit brennbaren Kältemitteln ohne Systemtrenner die
Sicherheitsventile ins Freie geführt werden. Automatische Entlüfter und Entgaser sind nicht erlaubt.

- * Auf Wärmepumpe angeschlossen
- ** Absicherung bauseits, Ansteuerung über Ycontrol möglich
- *** Regulierung extern

Important:
A Conformément à la fiche technique Suissetec, les soupapes de sécurité doivent être raccordées à
l'extérieur pour les installations utilisant des fluides frigorigènes inflammables sans séparateur de
système. Les purgeurs automatiques et les dégazeurs ne sont pas autorisés.

- * Raccordé à la pompe à chaleur
- ** Protection par fusible à la charge du client, commande possible via Ycontrol
- *** Régulation externe

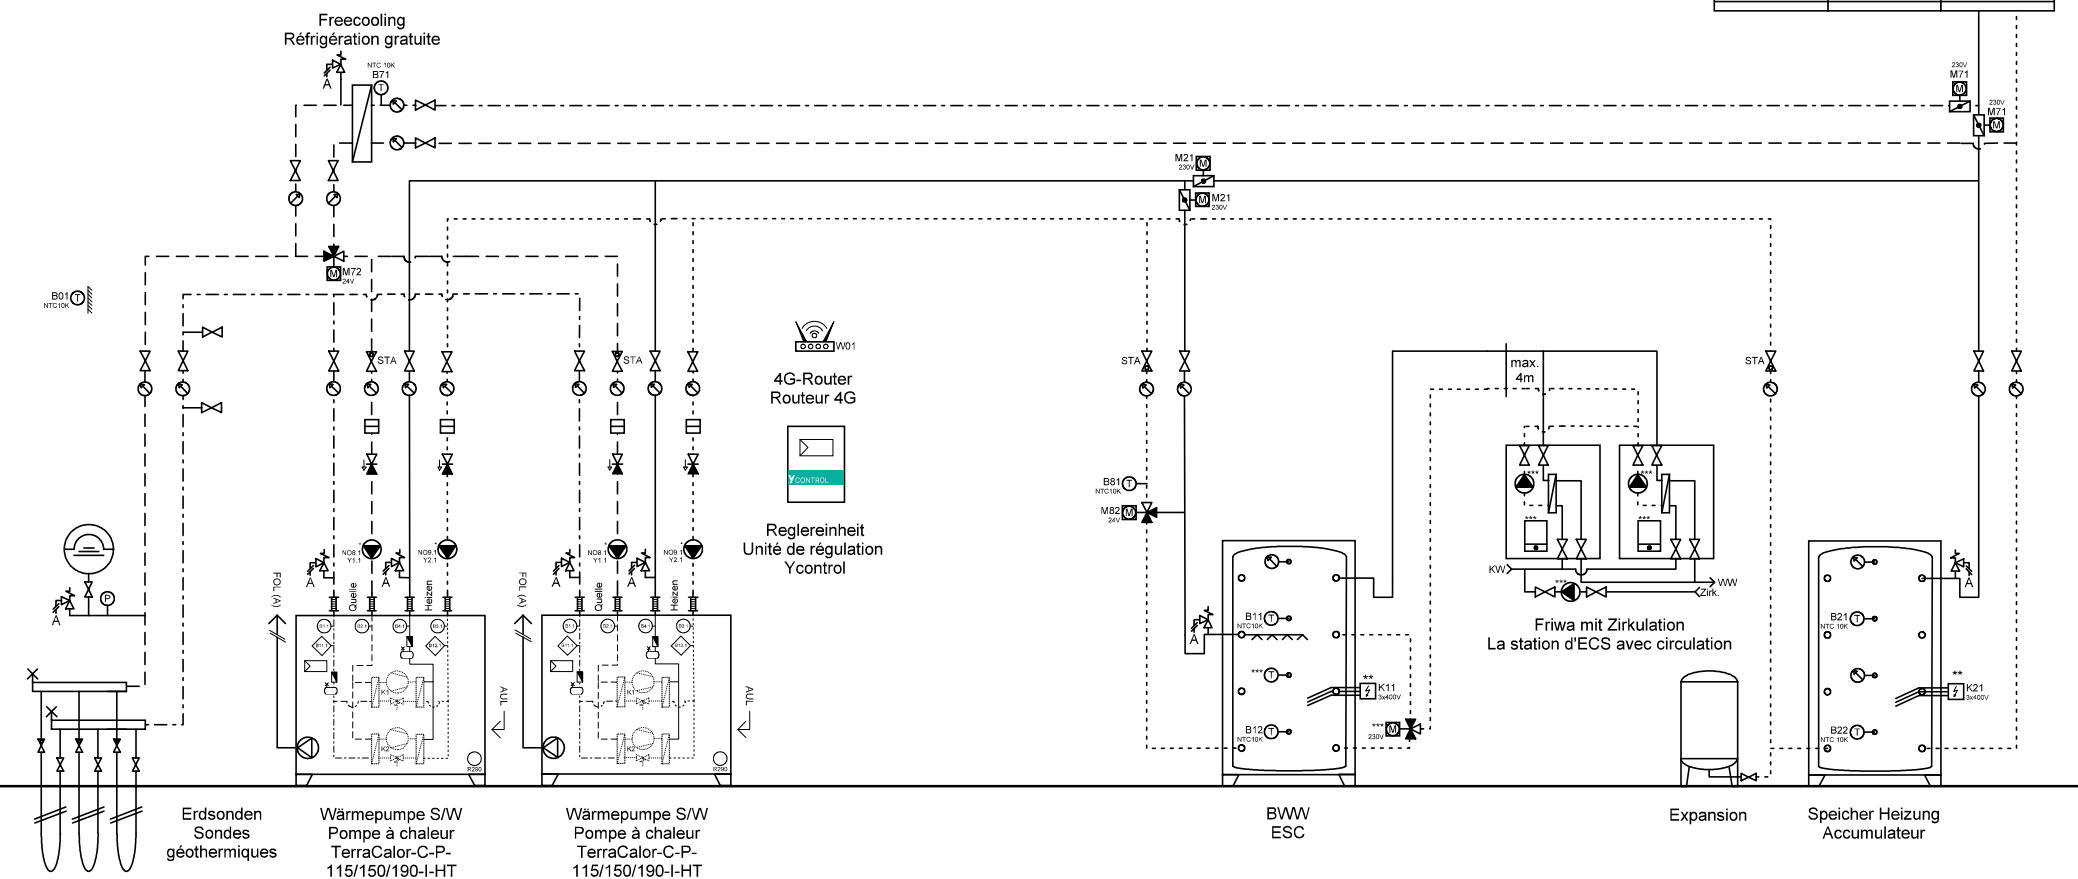

Ygnis AG
Wolhuserstr. 31 / 33
CH-6017 Ruswil

+41 (0)41 496 91 20
info@ygnis.com
www.ygnis.com

Anlage	Schema Nummer	Name	Datum	Index	Blatt
...			24.07.2026		9
...	Blattname			04	Seiten
...	EWS-2300-2WP 2xFriwa				44

ACHTUNG:
Dies ist ein hydraulisches Funktionsschema,
kein Ausführungsschema!
Es handelt sich um eine Empfehlung des
Herstellers und erhebt keinen Anspruch auf
Vollständigkeit.


ATTENTION:
Il s'agit d'un schéma de fonctionnement
hydraulique et non d'un schéma d'exécution!
Il s'agit d'une recommandation du fabricant
et ne prétend pas être exhaustif.

Wichtig:
A Gemäss Suissetec-Merkblatt müssen bei Anlagen mit brennbaren Kältemitteln ohne Systemtrenner die
Sicherheitsventile ins Freie geführt werden. Automatische Entlüfter und Entgaser sind nicht erlaubt.

- * Auf Wärmepumpe angeschlossen
- ** Absicherung bauseits, Ansteuerung über Ycontrol möglich
- *** Regulierung extern

Important:
A Conformément à la fiche technique Suissetec, les soupapes de sécurité doivent être raccordées à
l'extérieur pour les installations utilisant des fluides frigorigènes inflammables sans séparateur de
système. Les purgeurs automatiques et les dégazeurs ne sont pas autorisés.

- * Raccordé à la pompe à chaleur
- ** Protection par fusible à la charge du client, commande possible via Ycontrol
- *** Régulation externe

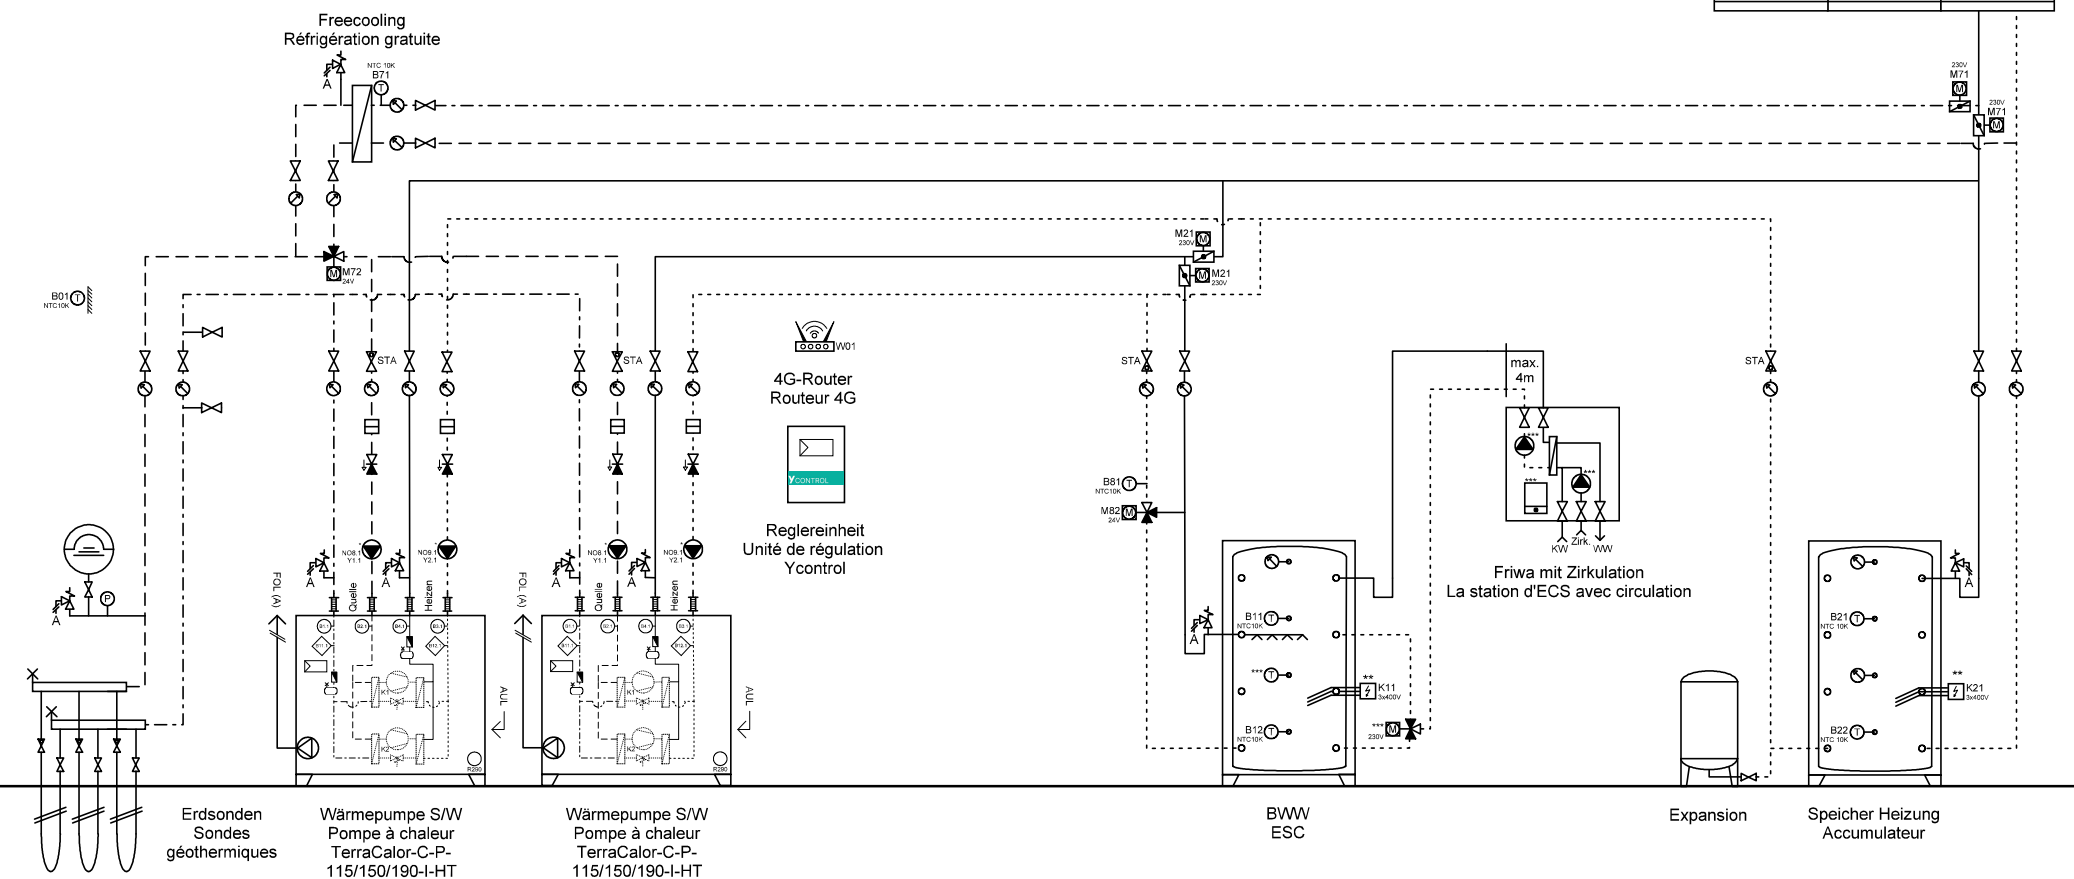

Ygnis AG
Wolhuserstr. 31 / 33
CH-6017 Ruswil

+41 (0)41 496 91 20
info@ygnis.com
www.ygnis.com

Anlage	Schema Nummer	Name	Datum	Index	Blatt
...			24.07.2026		10
...	Blattname			04	Seiten
...	EWS-2300-1WP Friwa				44

ACHTUNG:
Dies ist ein hydraulisches Funktionsschema,
kein Ausführungsschema!
Es handelt sich um eine Empfehlung des
Herstellers und erhebt keinen Anspruch auf
Vollständigkeit.


ATTENTION:
Il s'agit d'un schéma de fonctionnement
hydraulique et non d'un schéma d'exécution!
Il s'agit d'une recommandation du fabricant
et ne prétend pas être exhaustif.

Wichtig:

- A **Gemäss Suissetec-Merkblatt müssen bei Anlagen mit brennbaren Kältemitteln ohne Systemtrenner die Sicherheitsventile ins Freie geführt werden. Automatische Entlüfter und Entgaser sind nicht erlaubt.**
- * Auf Wärmepumpe angeschlossen
 - ** Absicherung bauseits, Ansteuerung über Ycontrol möglich
 - *** Regulierung extern

Important:

- A **Conformément à la fiche technique Suissetec, les soupapes de sécurité doivent être raccordées à l'extérieur pour les installations utilisant des fluides frigorigènes inflammables sans séparateur de système. Les purgeurs automatiques et les dégazeurs ne sont pas autorisés.**
- * Raccordé à la pompe à chaleur
 - ** Protection par fusible à la charge du client, commande possible via Ycontrol
 - *** Régulation externe

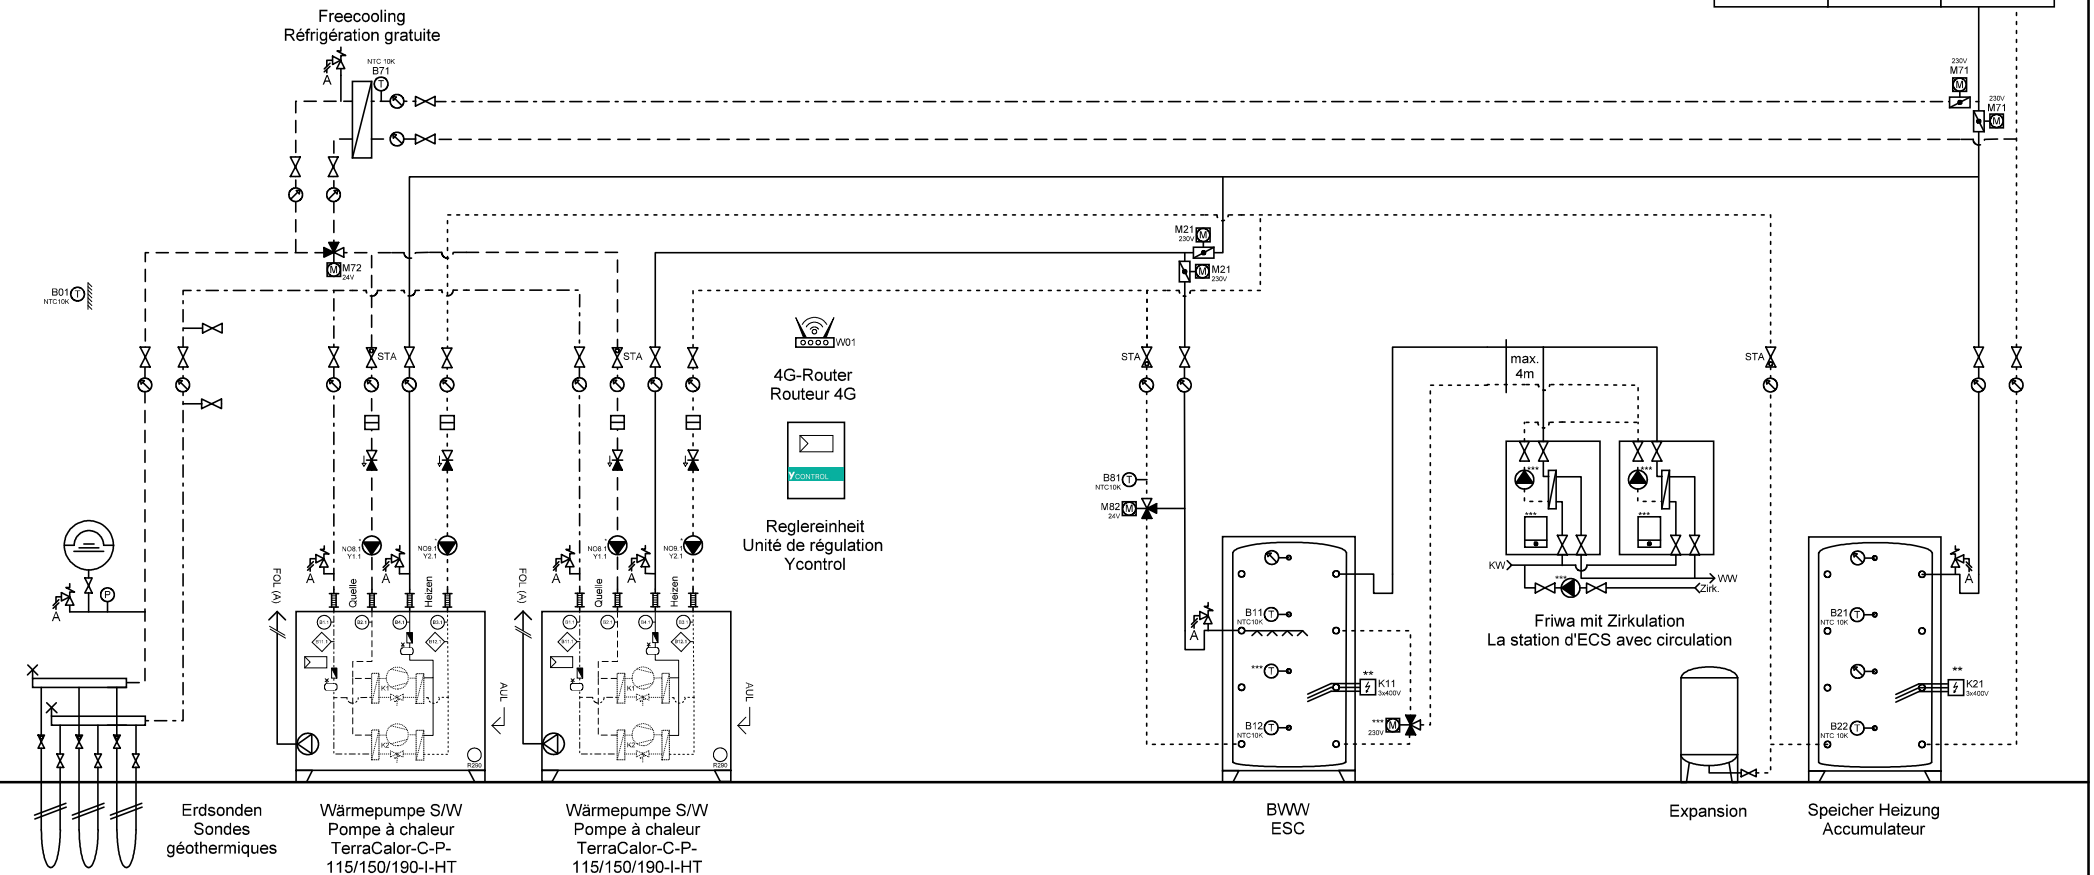

Ygnis AG
Wolhuserstr. 31 / 33
CH-6017 Ruswil

+41 (0)41 496 91 20
info@ygnis.com
www.ygnis.com

Anlage	Schema Nummer	Name	Datum	Index	Blatt
...			24.07.2026		11
...	Blattname			04	Seiten
...	EWS-2300-1WP 2xFriwa				44

ACHTUNG:
Dies ist ein hydraulisches Funktionsschema,
kein Ausführungsschema!
Es handelt sich um eine Empfehlung des
Herstellers und erhebt keinen Anspruch auf
Vollständigkeit.


ATTENTION:
Il s'agit d'un schéma de fonctionnement
hydraulique et non d'un schéma d'exécution!
Il s'agit d'une recommandation du fabricant
et ne prétend pas être exhaustif.

Wichtig:
A Gemäss Suissetec-Merkblatt müssen bei Anlagen mit brennbaren Kältemitteln ohne Systemtrenner die
Sicherheitsventile ins Freie geführt werden. Automatische Entlüfter und Entgaser sind nicht erlaubt.

- * Auf Wärmepumpe angeschlossen
- ** Absicherung bauseits, Ansteuerung über Ycontrol möglich
- *** Regulierung extern

Important:
A Conformément à la fiche technique Suissetec, les soupapes de sécurité doivent être raccordées à
l'extérieur pour les installations utilisant des fluides frigorigènes inflammables sans séparateur de
système. Les purgeurs automatiques et les dégazeurs ne sont pas autorisés.

- * Raccordé à la pompe à chaleur
- ** Protection par fusible à la charge du client, commande possible via Ycontrol
- *** Régulation externe

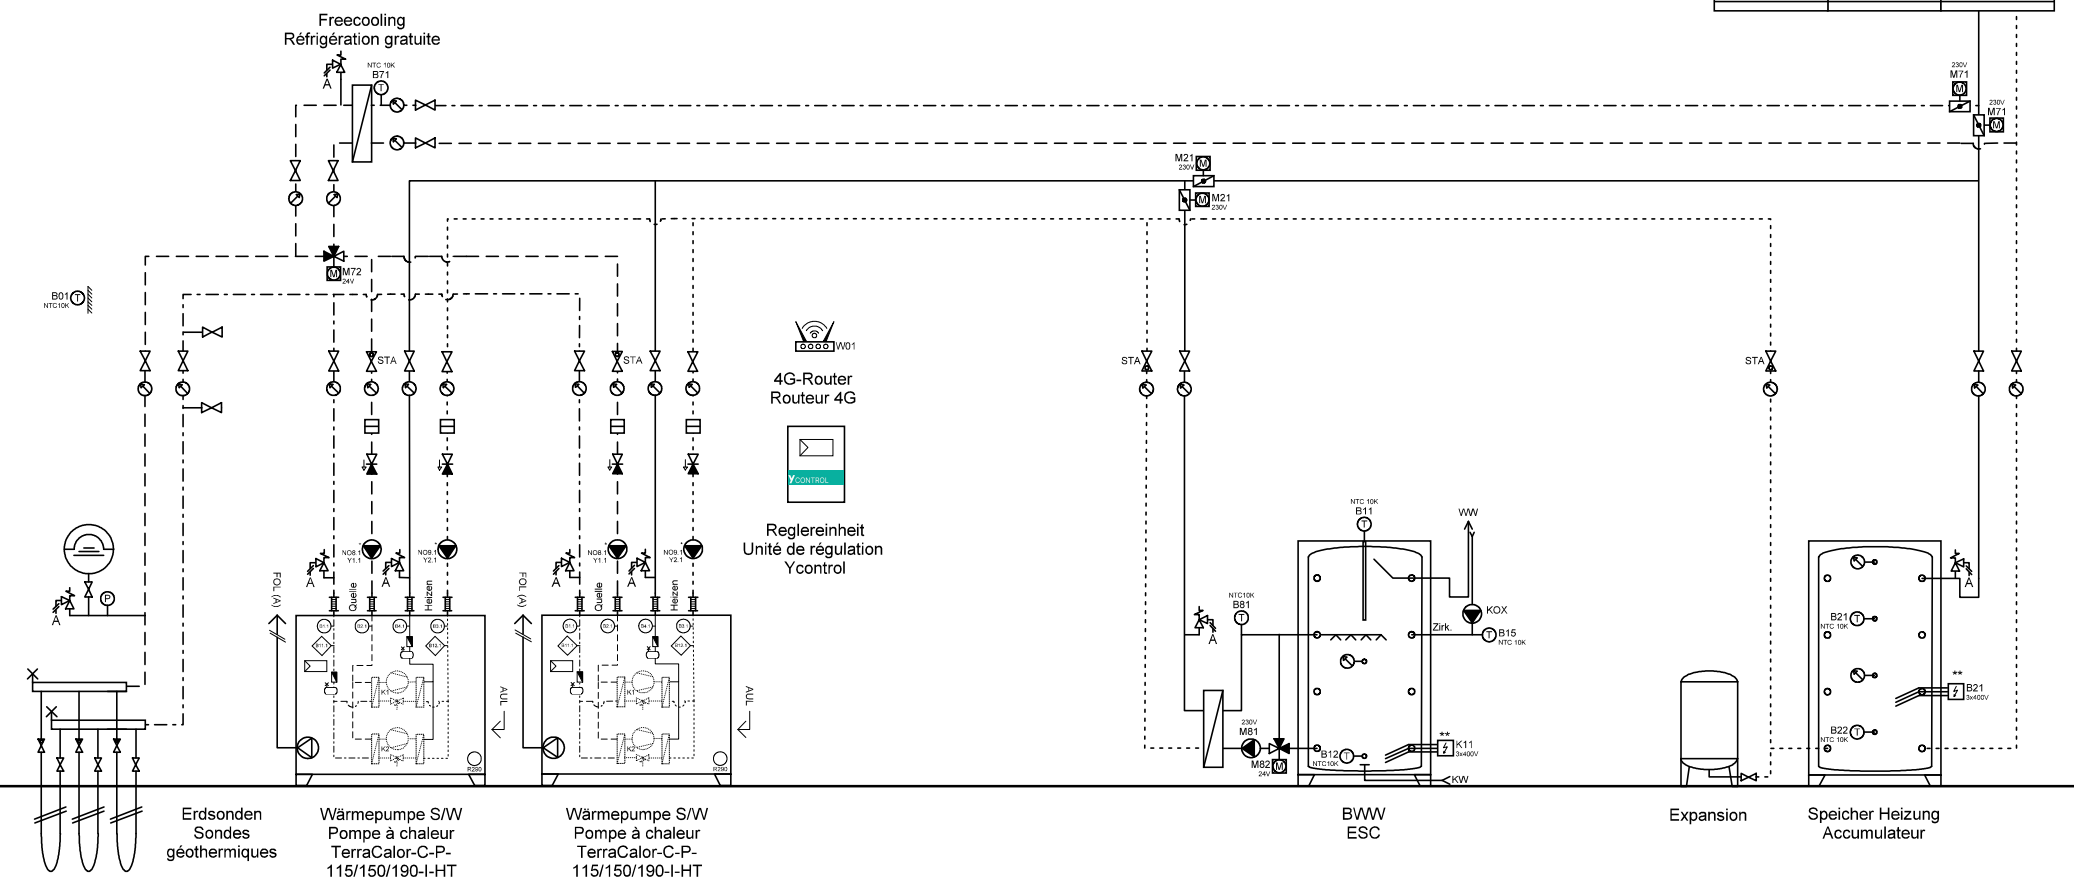

Ygnis AG
Wolhuserstr. 31 / 33
CH-6017 Ruswil

+41 (0)41 496 91 20
info@ygnis.com
www.ygnis.com

Anlage	Schema Nummer	Name	Datum	Index	Blatt
...			24.07.2026		12
...	Blattname			04	Seiten
...	EWS-2300-2WP Magro				44

ACHTUNG:
Dies ist ein hydraulisches Funktionsschema,
kein Ausführungsschema!
Es handelt sich um eine Empfehlung des
Herstellers und erhebt keinen Anspruch auf
Vollständigkeit.


ATTENTION:
Il s'agit d'un schéma de fonctionnement
hydraulique et non d'un schéma d'exécution!
Il s'agit d'une recommandation du fabricant
et ne prétend pas être exhaustif.

Wichtig:
A **Gemäss Suissetec-Merkblatt müssen bei Anlagen mit brennbaren Kältemitteln ohne Systemtrenner die Sicherheitsventile ins Freie geführt werden. Automatische Entlüfter und Entgaser sind nicht erlaubt.**

- * Auf Wärmepumpe angeschlossen
- ** Absicherung bauseits, Ansteuerung über Ycontrol möglich
- *** Regulierung extern

Important:
A **Conformément à la fiche technique Suissetec, les soupapes de sécurité doivent être raccordées à l'extérieur pour les installations utilisant des fluides frigorigènes inflammables sans séparateur de système. Les purgeurs automatiques et les dégazeurs ne sont pas autorisés.**

- * Raccordé à la pompe à chaleur
- ** Protection par fusible à la charge du client, commande possible via Ycontrol
- *** Régulation externe

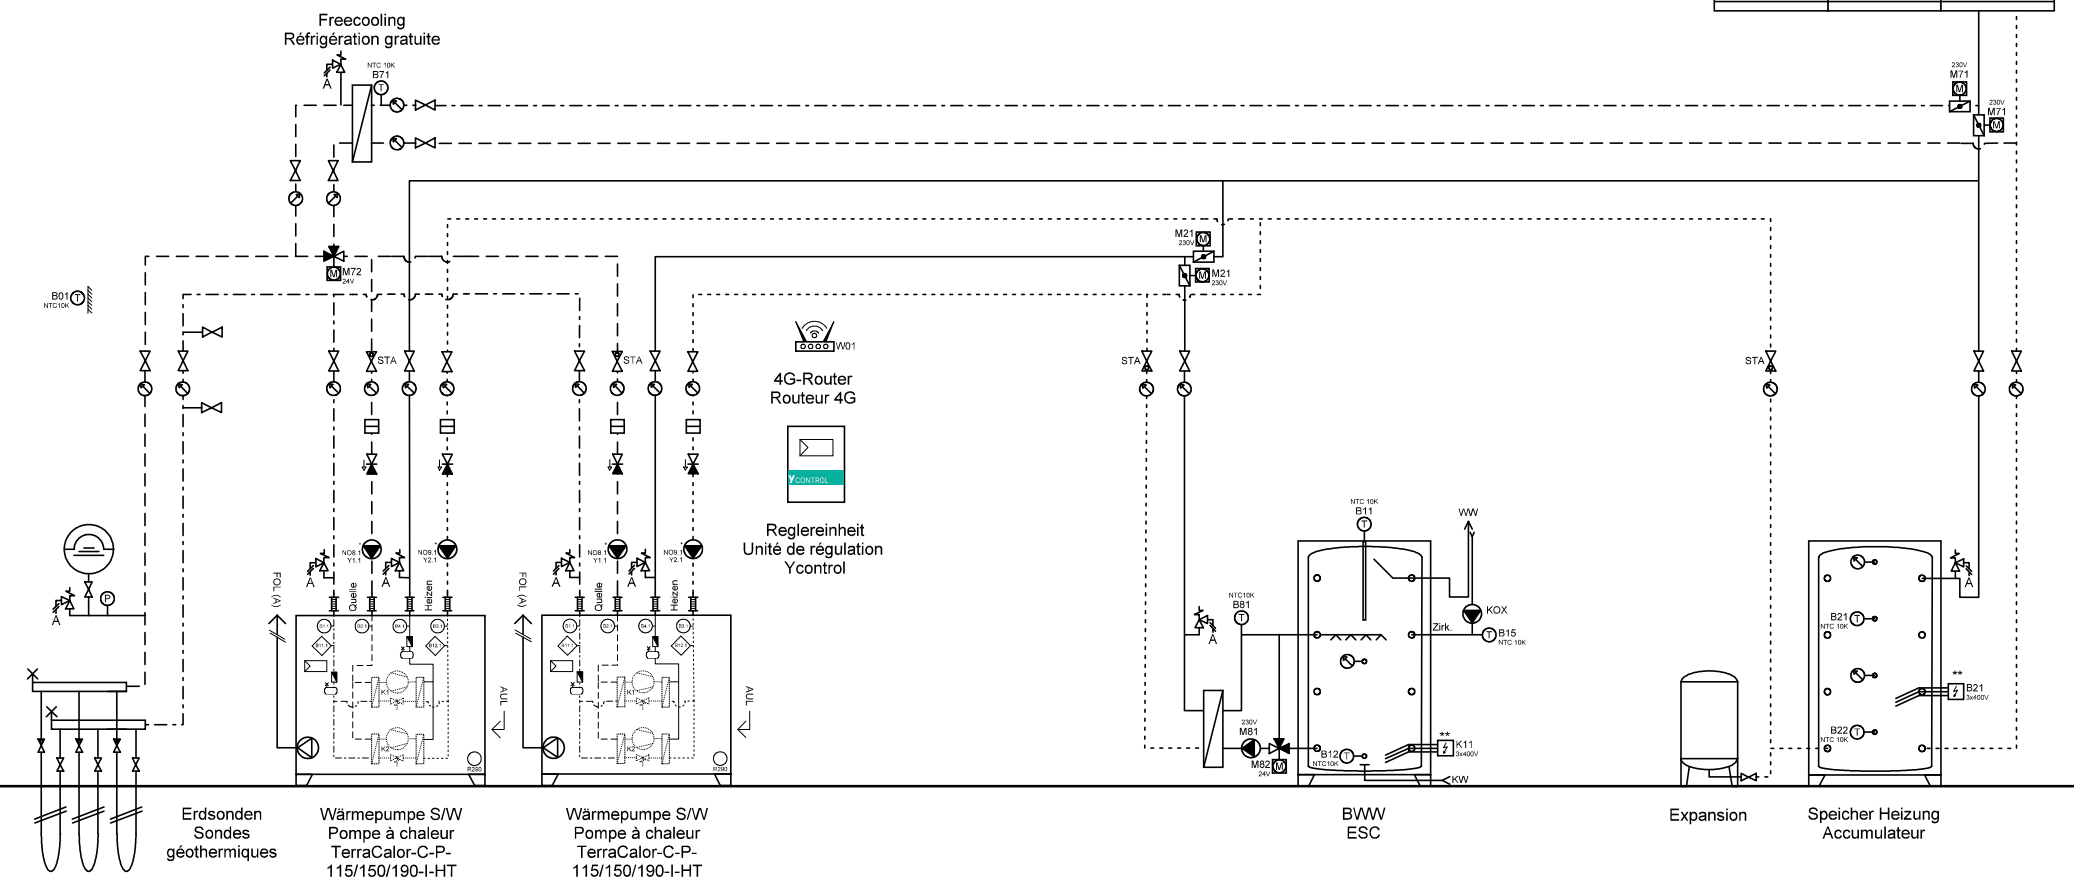

Ygnis AG
Wolhuserstr. 31 / 33
CH-6017 Ruswil

+41 (0)41 496 91 20
info@ygnis.com
www.ygnis.com

Anlage	Schema Nummer	Name	Datum	Index	Blatt
...			24.07.2026		13
...	Blattname			04	Seiten
...	EWS-2300-1WP Magro				44

ACHTUNG:
Dies ist ein hydraulisches Funktionsschema,
kein Ausführungsschema!
Es handelt sich um eine Empfehlung des
Herstellers und erhebt keinen Anspruch auf
Vollständigkeit.


ATTENTION:
Il s'agit d'un schéma de fonctionnement
hydraulique et non d'un schéma d'exécution!
Il s'agit d'une recommandation du fabricant
et ne prétend pas être exhaustif.

Wichtig:
A **Gemäss Suissetec-Merkblatt müssen bei Anlagen mit brennbaren Kältemitteln ohne Systemtrenner die Sicherheitsventile ins Freie geführt werden. Automatische Entlüfter und Entgaser sind nicht erlaubt.**

- * Auf Wärmepumpe angeschlossen
- ** Absicherung bauseits, Ansteuerung über Ycontrol möglich
- *** Regulierung extern

Important:
A **Conformément à la fiche technique Suissetec, les soupapes de sécurité doivent être raccordées à l'extérieur pour les installations utilisant des fluides frigorigènes inflammables sans séparateur de système. Les purgeurs automatiques et les dégazeurs ne sont pas autorisés.**

- * Raccordé à la pompe à chaleur
- ** Protection par fusible à la charge du client, commande possible via Ycontrol
- *** Régulation externe

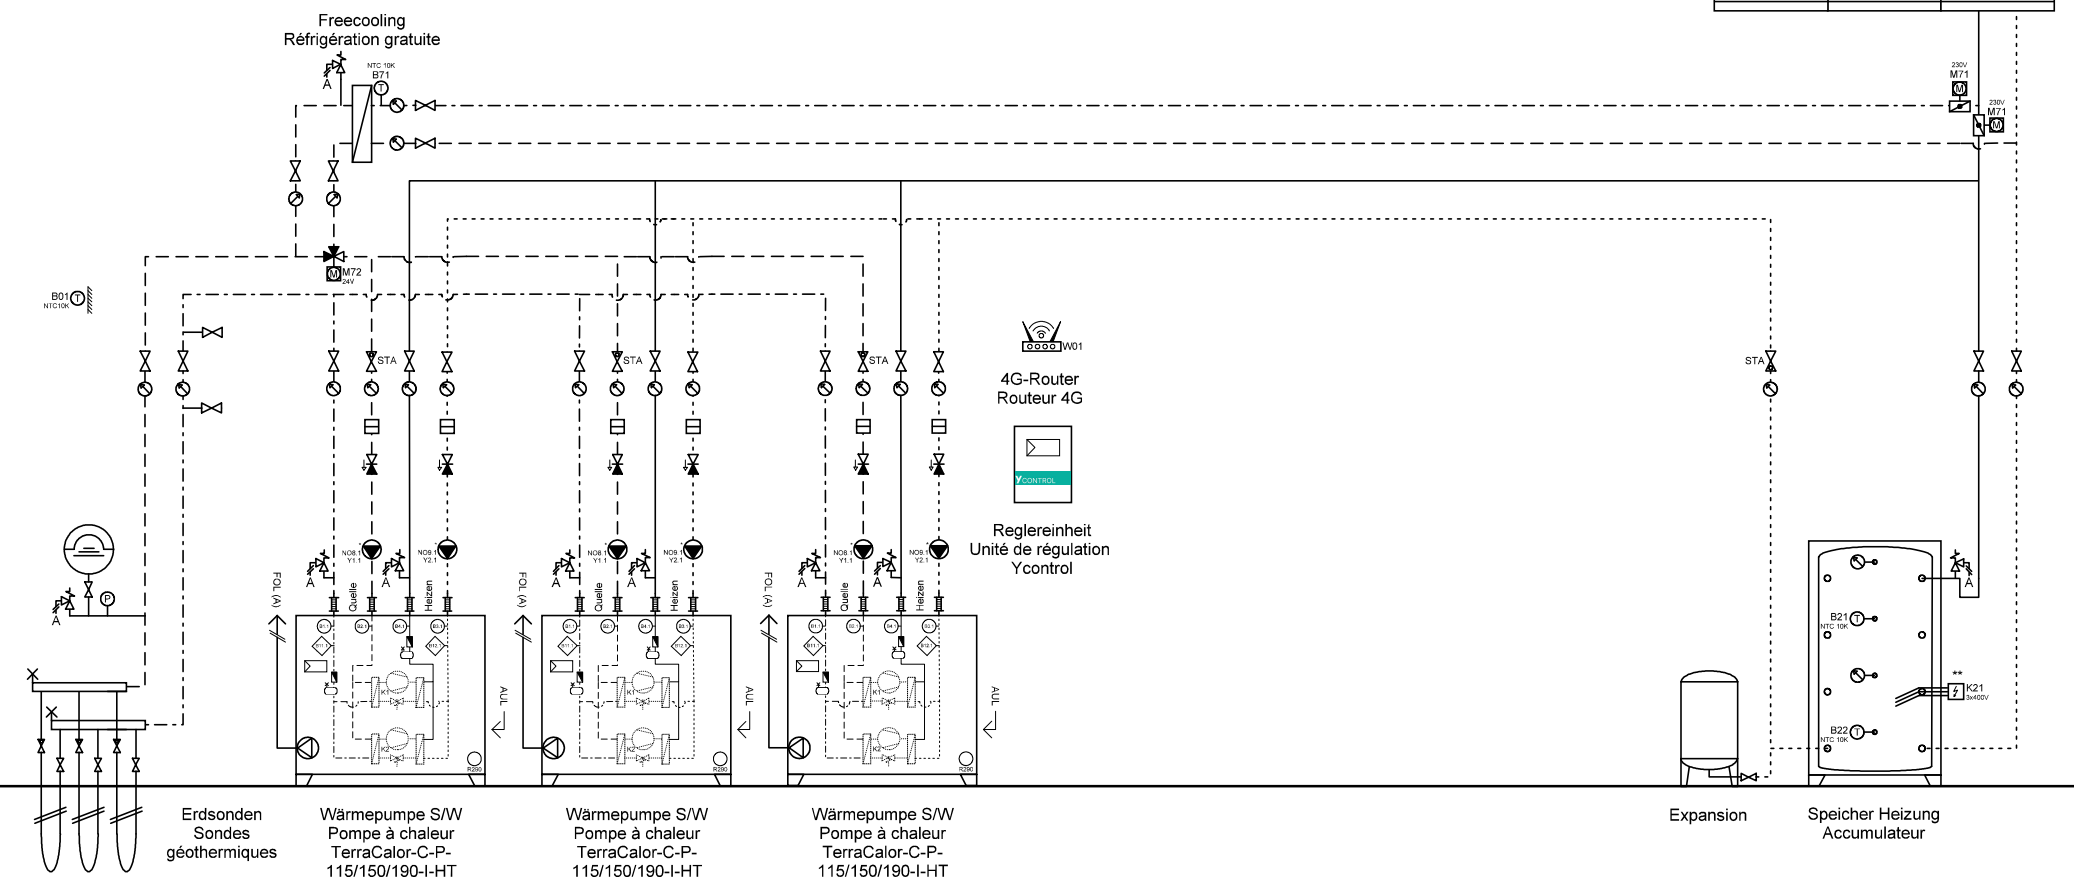

Ygnis AG
Wolhuserstr. 31 / 33
CH-6017 Ruswil

+41 (0)41 496 91 20
info@ygnis.com
www.ygnis.com

Anlage	Schema Nummer	Name	Datum	Index	Blatt
...			24.07.2026		14
...	Blattname			04	Seiten
...	EWS-3300				44

ACHTUNG:
Dies ist ein hydraulisches Funktionsschema,
kein Ausführungsschema!
Es handelt sich um eine Empfehlung des
Herstellers und erhebt keinen Anspruch auf
Vollständigkeit.

ATTENTION:
Il s'agit d'un schéma de fonctionnement
hydraulique et non d'un schéma d'exécution!
Il s'agit d'une recommandation du fabricant
et ne prétend pas être exhaustif.

Wichtig:


A **Gemäss Suissetec-Merkblatt müssen bei Anlagen mit brennbaren Kältemitteln ohne Systemtrenner die Sicherheitsventile ins Freie geführt werden. Automatische Entlüfter und Entgaser sind nicht erlaubt.**

- * Auf Wärmepumpe angeschlossen
- ** Absicherung bauseits, Ansteuerung über Ycontrol möglich
- *** Regulierung extern

Important:

A **Conformément à la fiche technique Suissetec, les soupapes de sécurité doivent être raccordées à l'extérieur pour les installations utilisant des fluides frigorigènes inflammables sans séparateur de système. Les purgeurs automatiques et les dégazeurs ne sont pas autorisés.**

- * Raccordé à la pompe à chaleur
- ** Protection par fusible à la charge du client, commande possible via Ycontrol
- *** Régulation externe

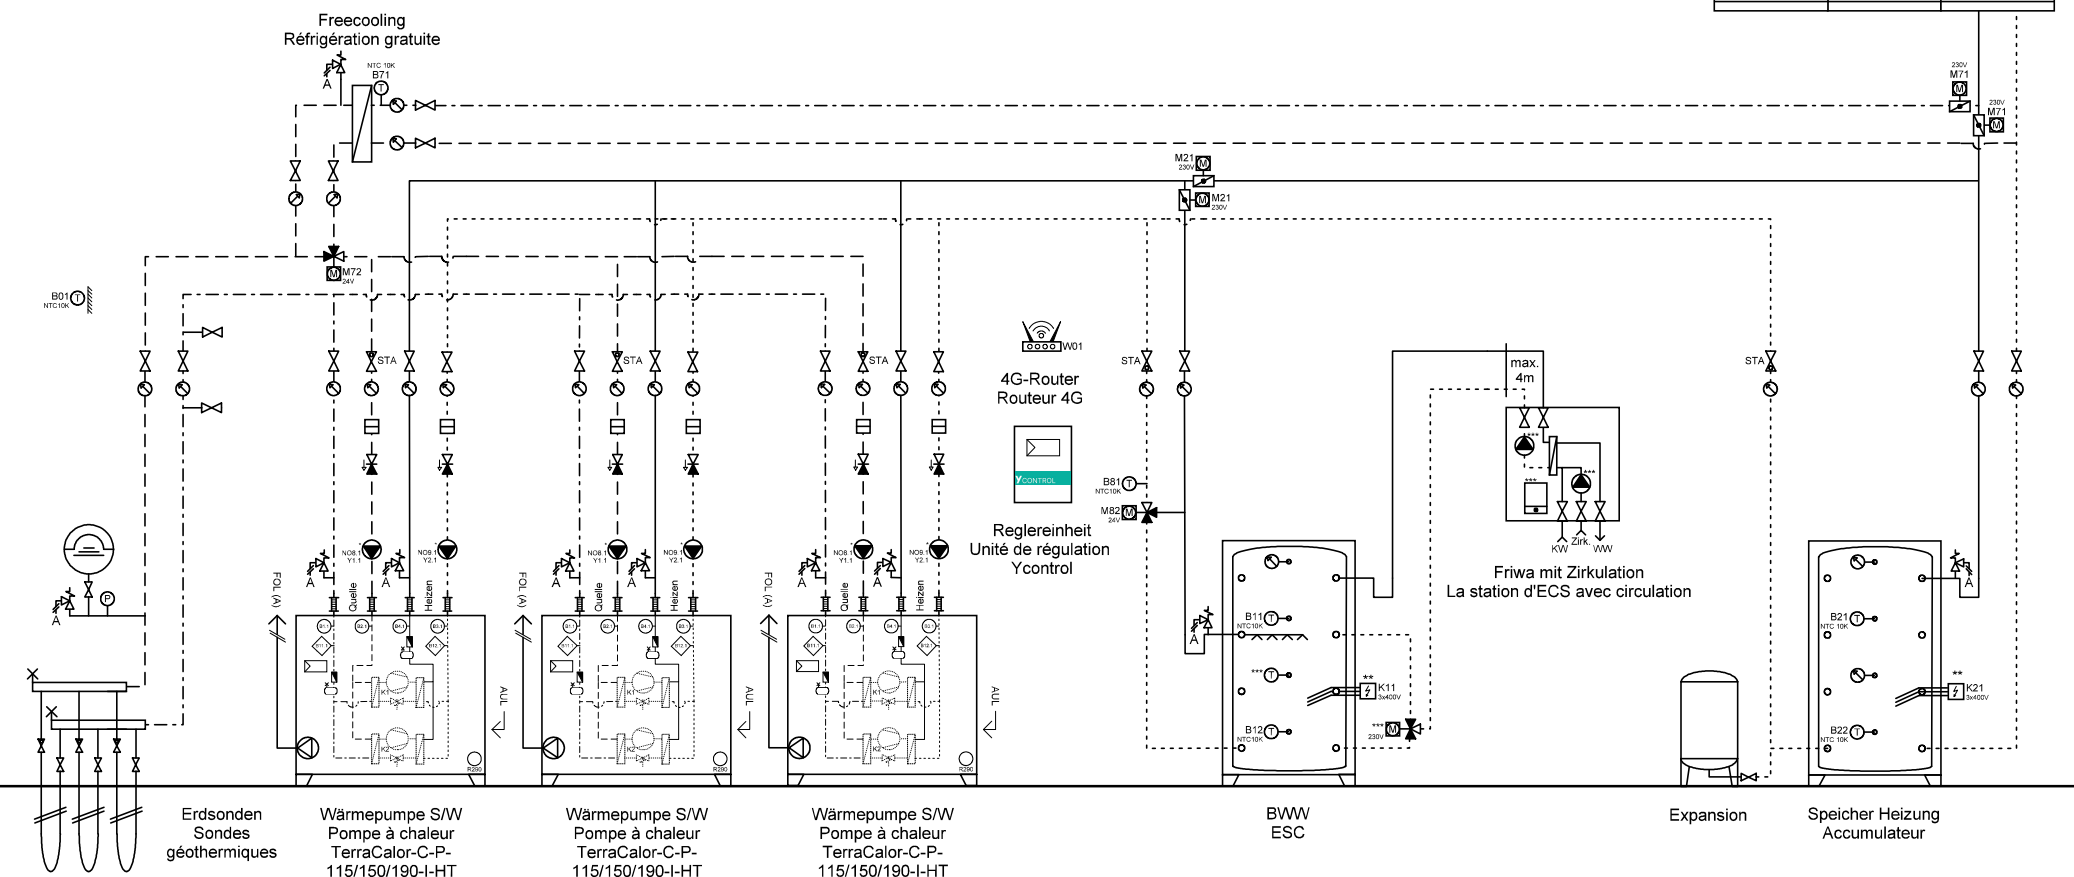

Ygnis AG
Wolhuserstr. 31 / 33
CH-6017 Ruswil

+41 (0)41 496 91 20
info@ygnis.com
www.ygnis.com

Anlage	Schema Nummer	Name	Datum	Index	Blatt
...			24.07.2026		15
...	Blattname			04	Seiten
...	EWS-3300-3WP Friwa				44

ACHTUNG:
Dies ist ein hydraulisches Funktionsschema,
kein Ausführungsschema!
Es handelt sich um eine Empfehlung des
Herstellers und erhebt keinen Anspruch auf
Vollständigkeit.


ATTENTION:
Il s'agit d'un schéma de fonctionnement
hydraulique et non d'un schéma d'exécution!
Il s'agit d'une recommandation du fabricant
et ne prétend pas être exhaustif.

Wichtig:

- A **Gemäss Suissetec-Merkblatt müssen bei Anlagen mit brennbaren Kältemitteln ohne Systemtrenner die Sicherheitsventile ins Freie geführt werden. Automatische Entlüfter und Entgaser sind nicht erlaubt.**
- * Auf Wärmepumpe angeschlossen
 - ** Absicherung bauseits, Ansteuerung über Ycontrol möglich
 - *** Regulierung extern

Important:

- A **Conformément à la fiche technique Suissetec, les soupapes de sécurité doivent être raccordées à l'extérieur pour les installations utilisant des fluides frigorigènes inflammables sans séparateur de système. Les purgeurs automatiques et les dégazeurs ne sont pas autorisés.**
- * Raccordé à la pompe à chaleur
 - ** Protection par fusible à la charge du client, commande possible via Ycontrol
 - *** Régulation externe

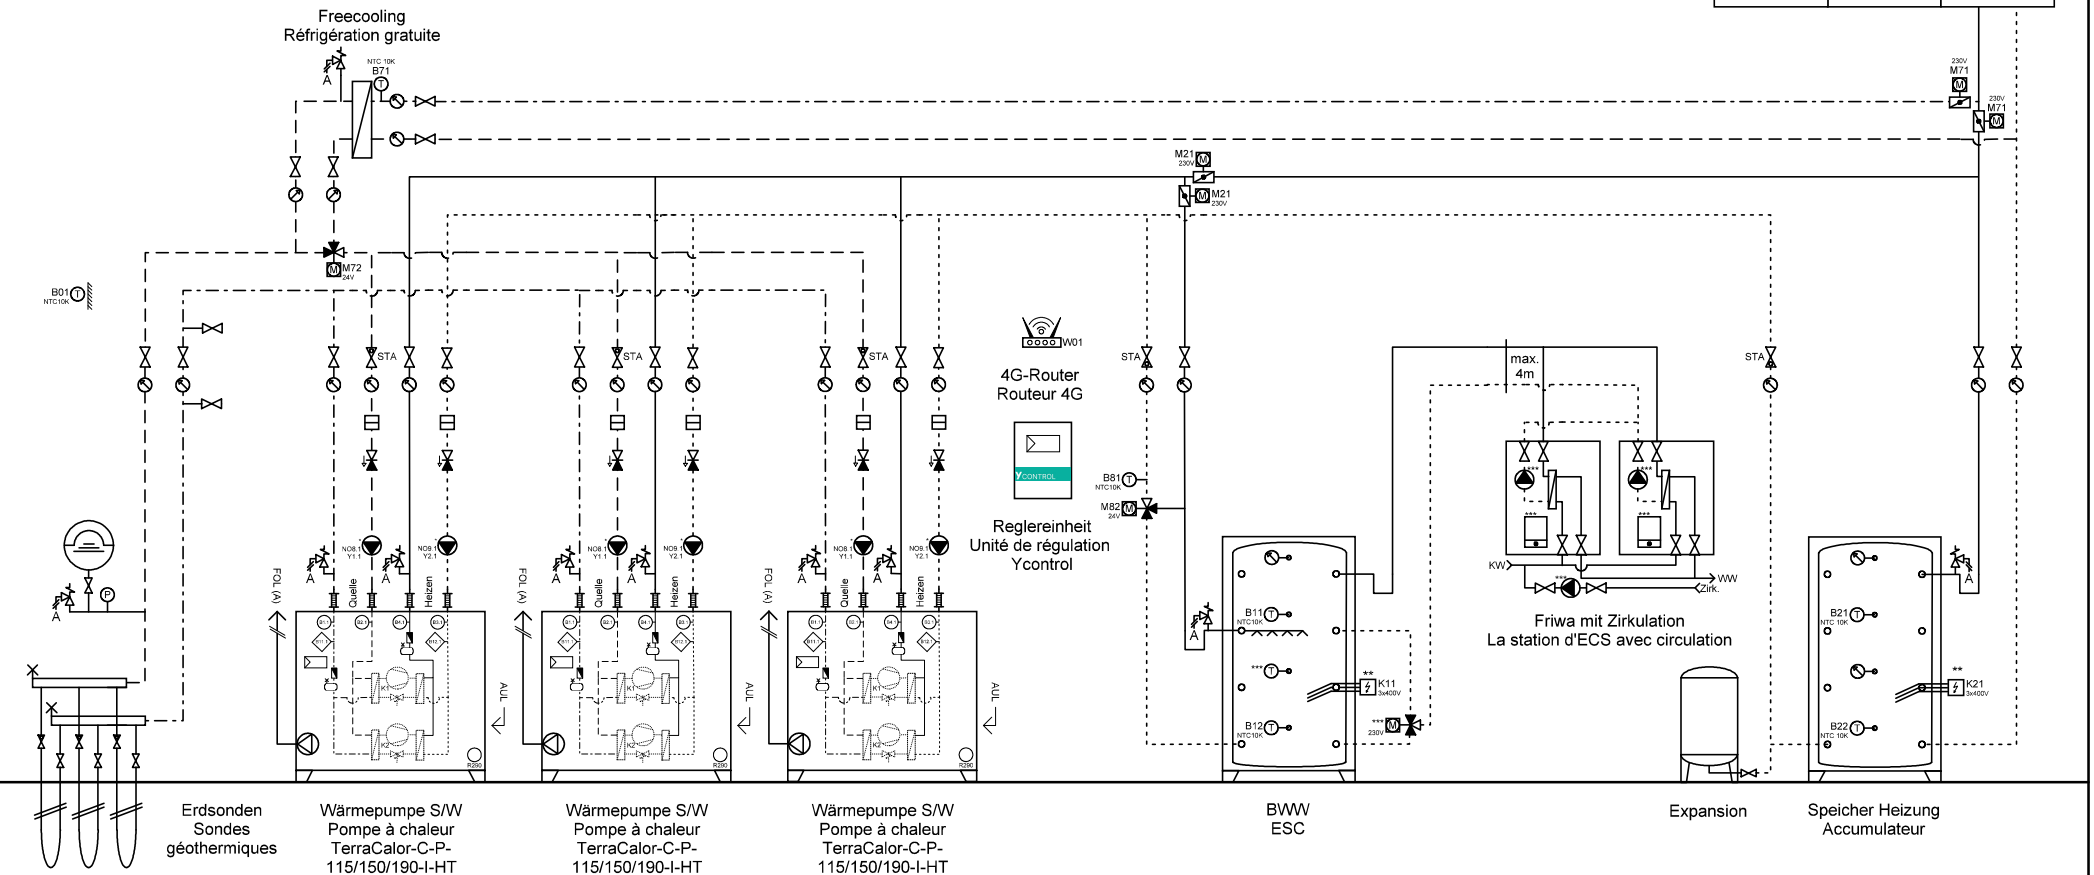

Ygnis AG
Wolhuserstr. 31 / 33
CH-6017 Ruswil

+41 (0)41 496 91 20
info@ygnis.com
www.ygnis.com

Anlage	Schema Nummer	Name	Datum	Index	Blatt
...			24.07.2026		16
...	Blattname			04	Seiten
...	EWS-3300-3WP 2xFriwa				44

ACHTUNG:
Dies ist ein hydraulisches Funktionsschema,
kein Ausführungsschema!
Es handelt sich um eine Empfehlung des
Herstellers und erhebt keinen Anspruch auf
Vollständigkeit.

ATTENTION:
Il s'agit d'un schéma de fonctionnement
hydraulique et non d'un schéma d'exécution!
Il s'agit d'une recommandation du fabricant
et ne prétend pas être exhaustif.

Wichtig:


A **Gemäss Suissetec-Merkblatt müssen bei Anlagen mit brennbaren Kältemitteln ohne Systemtrenner die Sicherheitsventile ins Freie geführt werden. Automatische Entlüfter und Entgaser sind nicht erlaubt.**

- * Auf Wärmepumpe angeschlossen
- ** Absicherung bauseits, Ansteuerung über Ycontrol möglich
- *** Regulierung extern

Important:

A **Conformément à la fiche technique Suissetec, les soupapes de sécurité doivent être raccordées à l'extérieur pour les installations utilisant des fluides frigorigènes inflammables sans séparateur de système. Les purgeurs automatiques et les dégazeurs ne sont pas autorisés.**

- * Raccordé à la pompe à chaleur
- ** Protection par fusible à la charge du client, commande possible via Ycontrol
- *** Régulation externe

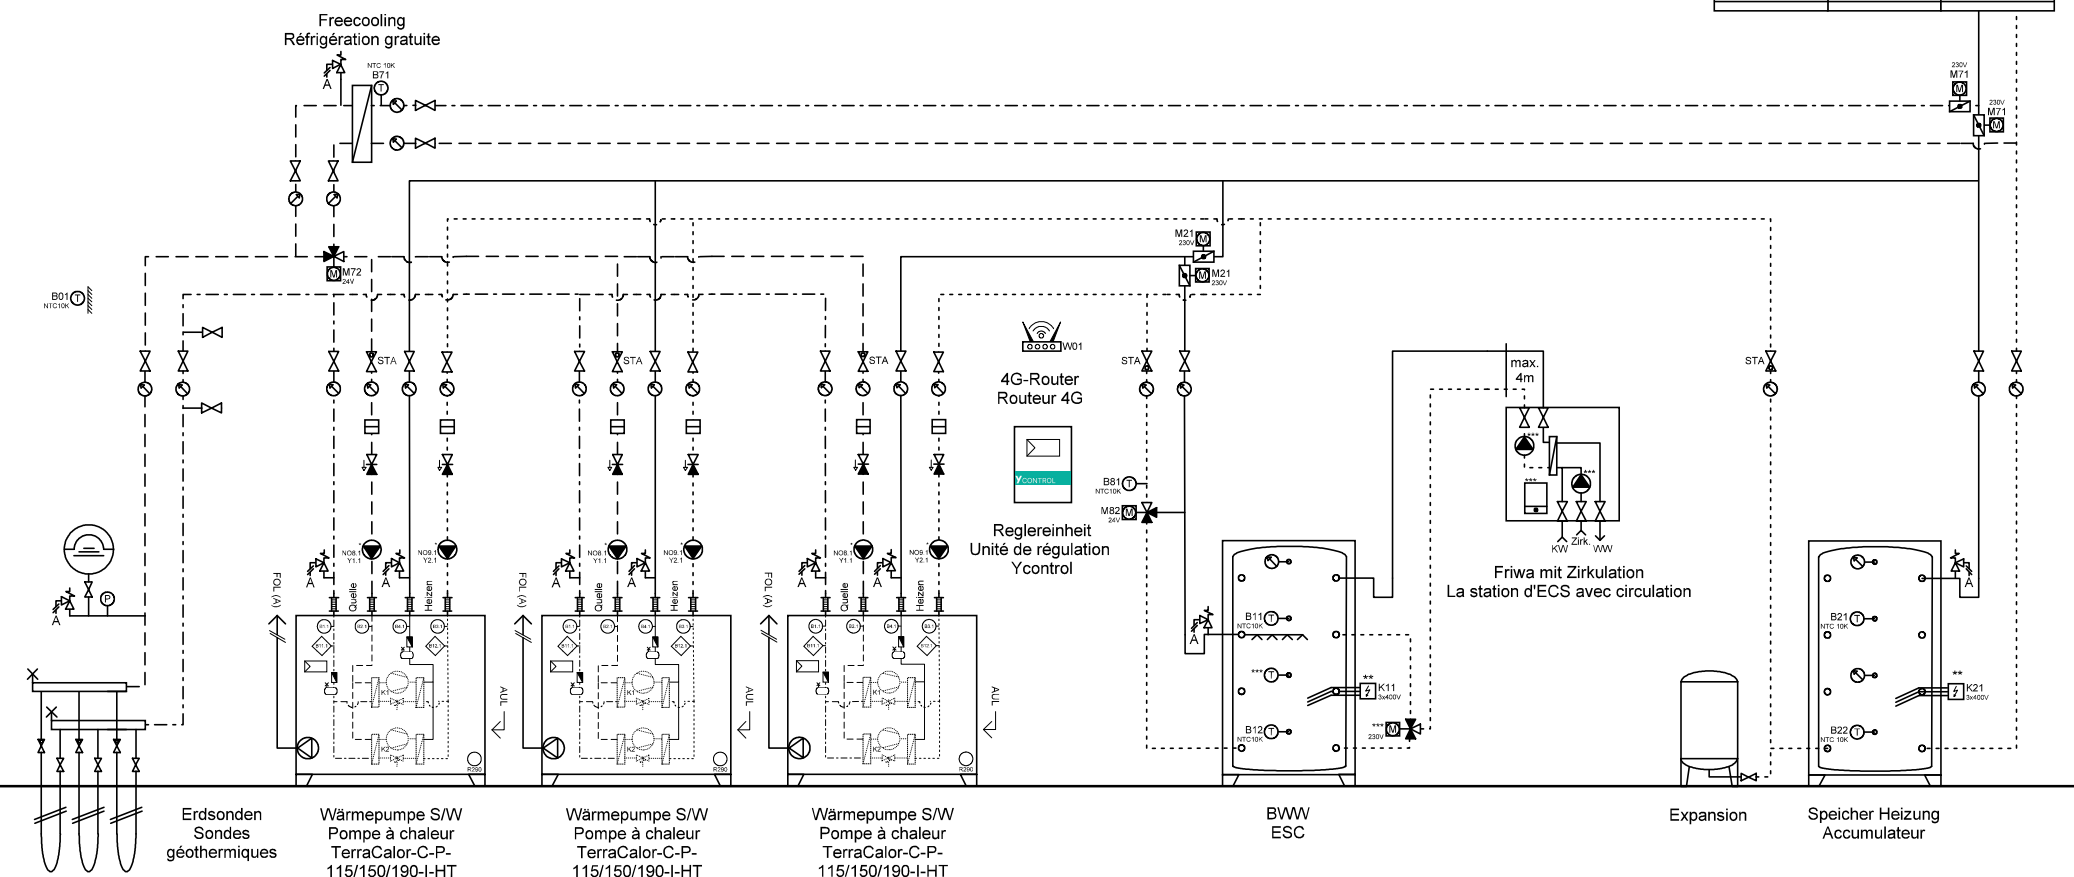

Ygnis AG
Wolhuserstr. 31 / 33
CH-6017 Ruswil

+41 (0)41 496 91 20
info@ygnis.com
www.ygnis.com

Anlage	Schema Nummer	Name	Datum	Index	Blatt
...			24.07.2026		17
...	Blattname			04	Seiten
...	EWS-3300-1WP Friwa				44

ACHTUNG:
Dies ist ein hydraulisches Funktionsschema,
kein Ausführungsschema!
Es handelt sich um eine Empfehlung des
Herstellers und erhebt keinen Anspruch auf
Vollständigkeit.


ATTENTION:
Il s'agit d'un schéma de fonctionnement
hydraulique et non d'un schéma d'exécution!
Il s'agit d'une recommandation du fabricant
et ne prétend pas être exhaustif.

Wichtig:
A Gemäss Suissetec-Merkblatt müssen bei Anlagen mit brennbaren Kältemitteln ohne Systemtrenner die
Sicherheitsventile ins Freie geführt werden. Automatische Entlüfter und Entgaser sind nicht erlaubt.

- * Auf Wärmepumpe angeschlossen
- ** Absicherung bauseits, Ansteuerung über Ycontrol möglich
- *** Regulierung extern

Important:
A Conformément à la fiche technique Suissetec, les soupapes de sécurité doivent être raccordées à
l'extérieur pour les installations utilisant des fluides frigorigènes inflammables sans séparateur de
système. Les purgeurs automatiques et les dégazeurs ne sont pas autorisés.

- * Raccordé à la pompe à chaleur
- ** Protection par fusible à la charge du client, commande possible via Ycontrol
- *** Régulation externe

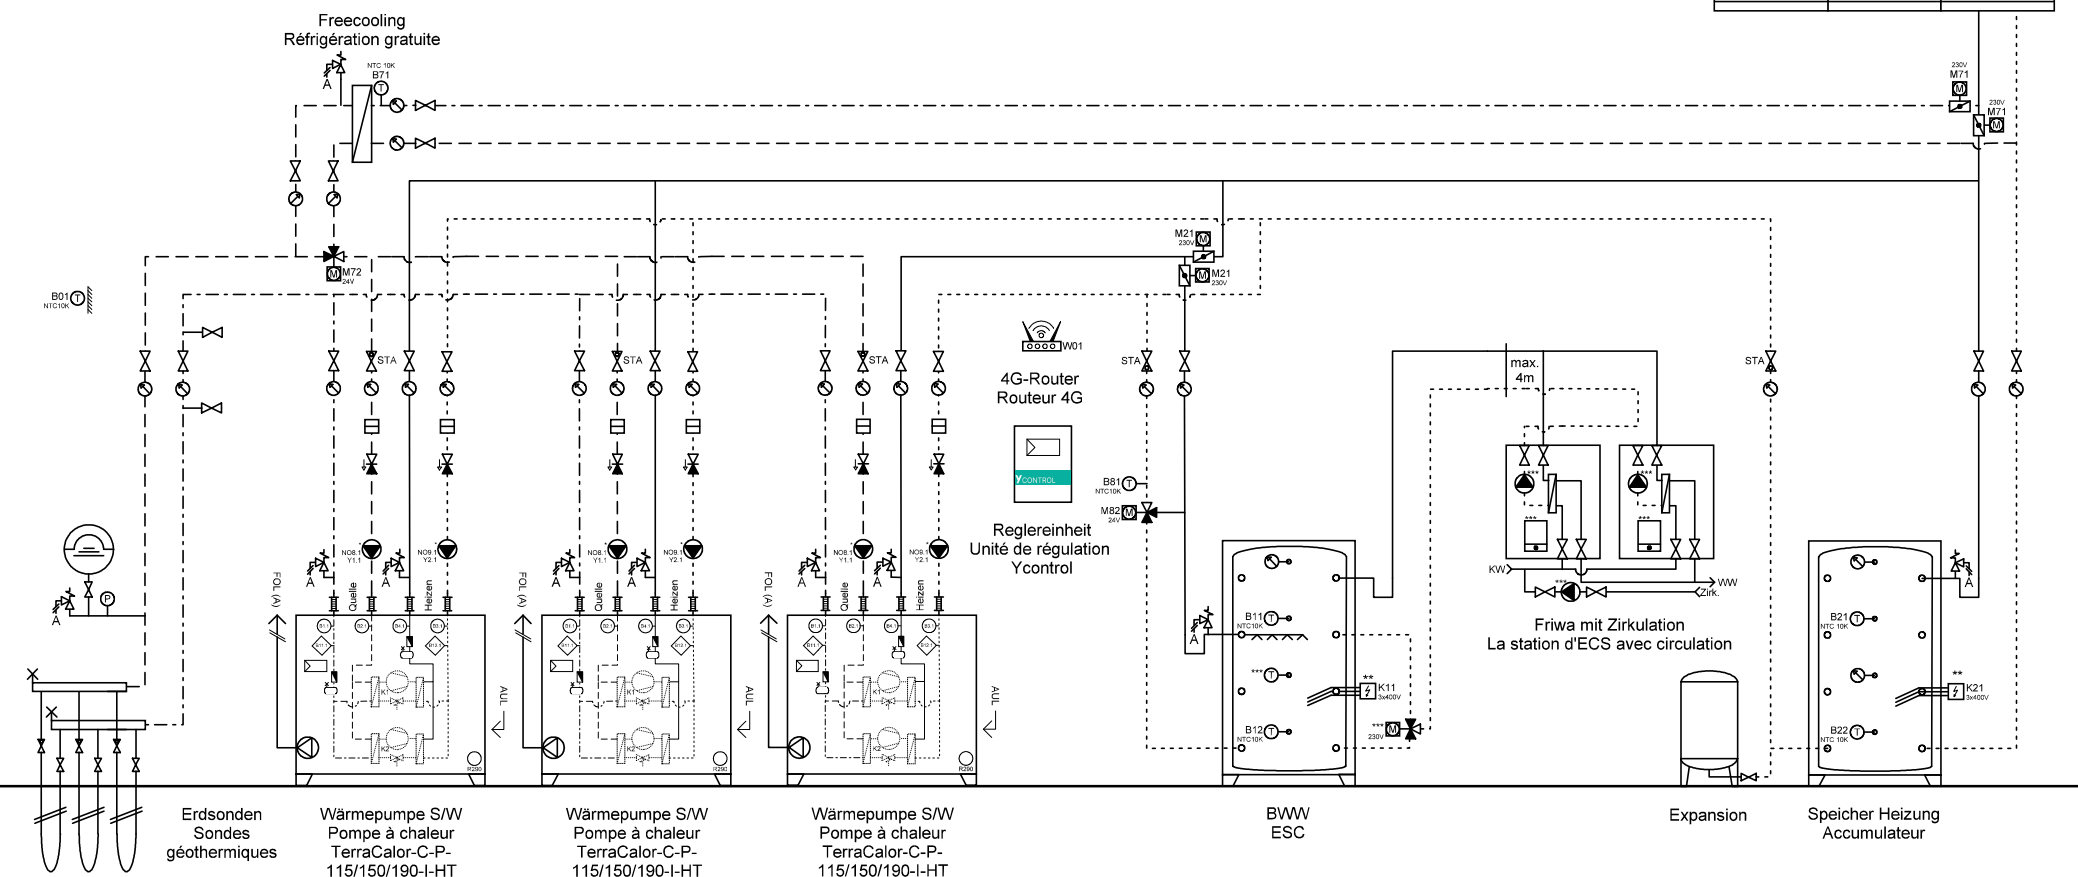

Ygnis AG
Wolhuserstr. 31 / 33
CH-6017 Ruswil

+41 (0)41 496 91 20
info@ygnis.com
www.ygnis.com


Anlage	Schema Nummer	Name	Datum	Index	Blatt
...			24.07.2026		18
...	Blattname			04	Seiten
...	EWS-3300-1WP 2xFriwa				44

ACHTUNG:
Dies ist ein hydraulisches Funktionsschema,
kein Ausführungsschema!
Es handelt sich um eine Empfehlung des
Herstellers und erhebt keinen Anspruch auf
Vollständigkeit.

ATTENTION:
Il s'agit d'un schéma de fonctionnement
hydraulique et non d'un schéma d'exécution!
Il s'agit d'une recommandation du fabricant
et ne prétend pas être exhaustif.

Wichtig:
A Gemäss Suissetec-Merkblatt müssen bei Anlagen mit brennbaren Kältemitteln ohne Systemtrenner die
Sicherheitsventile ins Freie geführt werden. Automatische Entlüfter und Entgaser sind nicht erlaubt.
* Auf Wärmepumpe angeschlossen
** Absicherung bauseits, Ansteuerung über Ycontrol möglich
*** Regulierung extern

Important:
A Conformément à la fiche technique Suissetec, les soupapes de sécurité doivent être raccordées à
l'extérieur pour les installations utilisant des fluides frigorigènes inflammables sans séparateur de
système. Les purgeurs automatiques et les dégazeurs ne sont pas autorisés.
* Raccordé à la pompe à chaleur
** Protection par fusible à la charge du client, commande possible via Ycontrol
*** Régulation externe

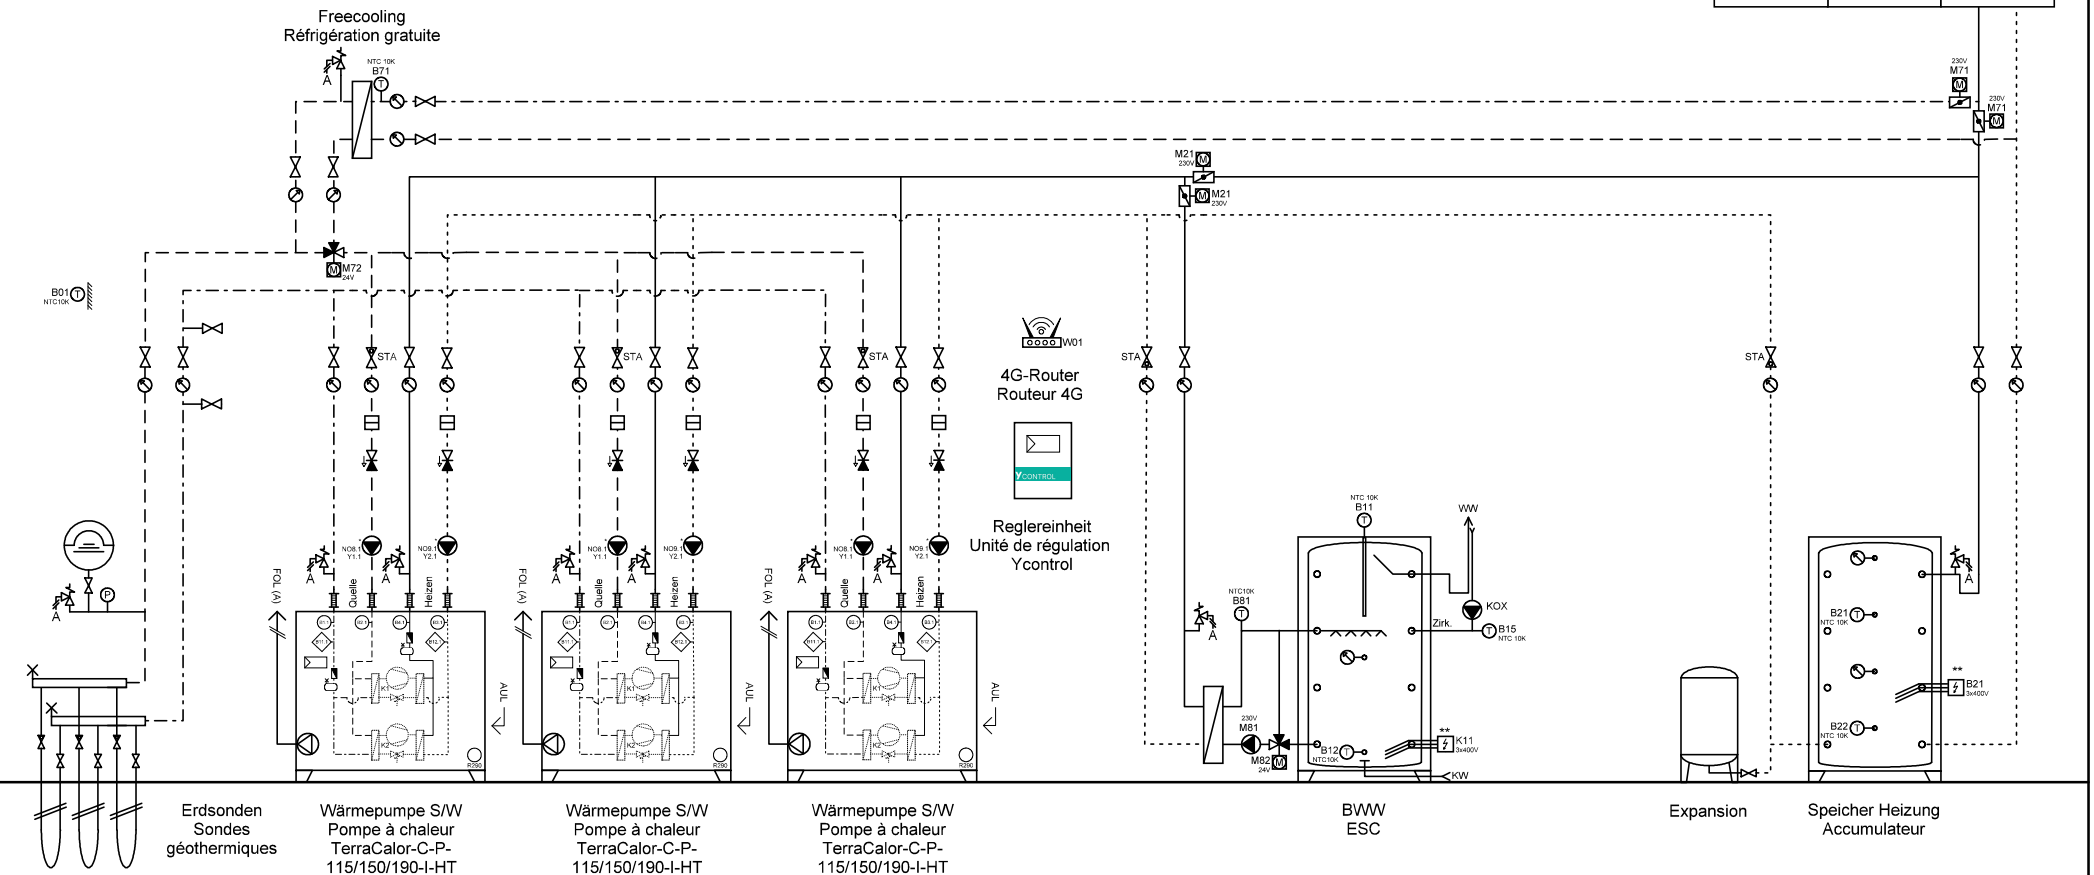

Ygnis AG
Wolhuserstr. 31 / 33
CH-6017 Ruswil

+41 (0)41 496 91 20
info@ygnis.com
www.ygnis.com

Anlage	Schema Nummer	Name	Datum	Index	Blatt
...	...	...	24.07.2026	04	19
...	Blattname	...	...	...	Seiten
...	EWS-3300-3WP Magro	...	...	...	44

ACHTUNG:
Dies ist ein hydraulisches Funktionsschema,
kein Ausführungsschema!
Es handelt sich um eine Empfehlung des
Herstellers und erhebt keinen Anspruch auf
Vollständigkeit.


ATTENTION:
Il s'agit d'un schéma de fonctionnement
hydraulique et non d'un schéma d'exécution!
Il s'agit d'une recommandation du fabricant
et ne prétend pas être exhaustif.

Wichtig:
A Gemäss Suissetec-Merkblatt müssen bei Anlagen mit brennbaren Kältemitteln ohne Systemtrenner die
Sicherheitsventile ins Freie geführt werden. Automatische Entlüfter und Entgaser sind nicht erlaubt.

- * Auf Wärmepumpe angeschlossen
- ** Absicherung bauseits, Ansteuerung über Ycontrol möglich
- *** Regulierung extern

Important:
A Conformément à la fiche technique Suissetec, les soupapes de sécurité doivent être raccordées à
l'extérieur pour les installations utilisant des fluides frigorigènes inflammables sans séparateur de
système. Les purgeurs automatiques et les dégazeurs ne sont pas autorisés.

- * Raccordé à la pompe à chaleur
- ** Protection par fusible à la charge du client, commande possible via Ycontrol
- *** Régulation externe

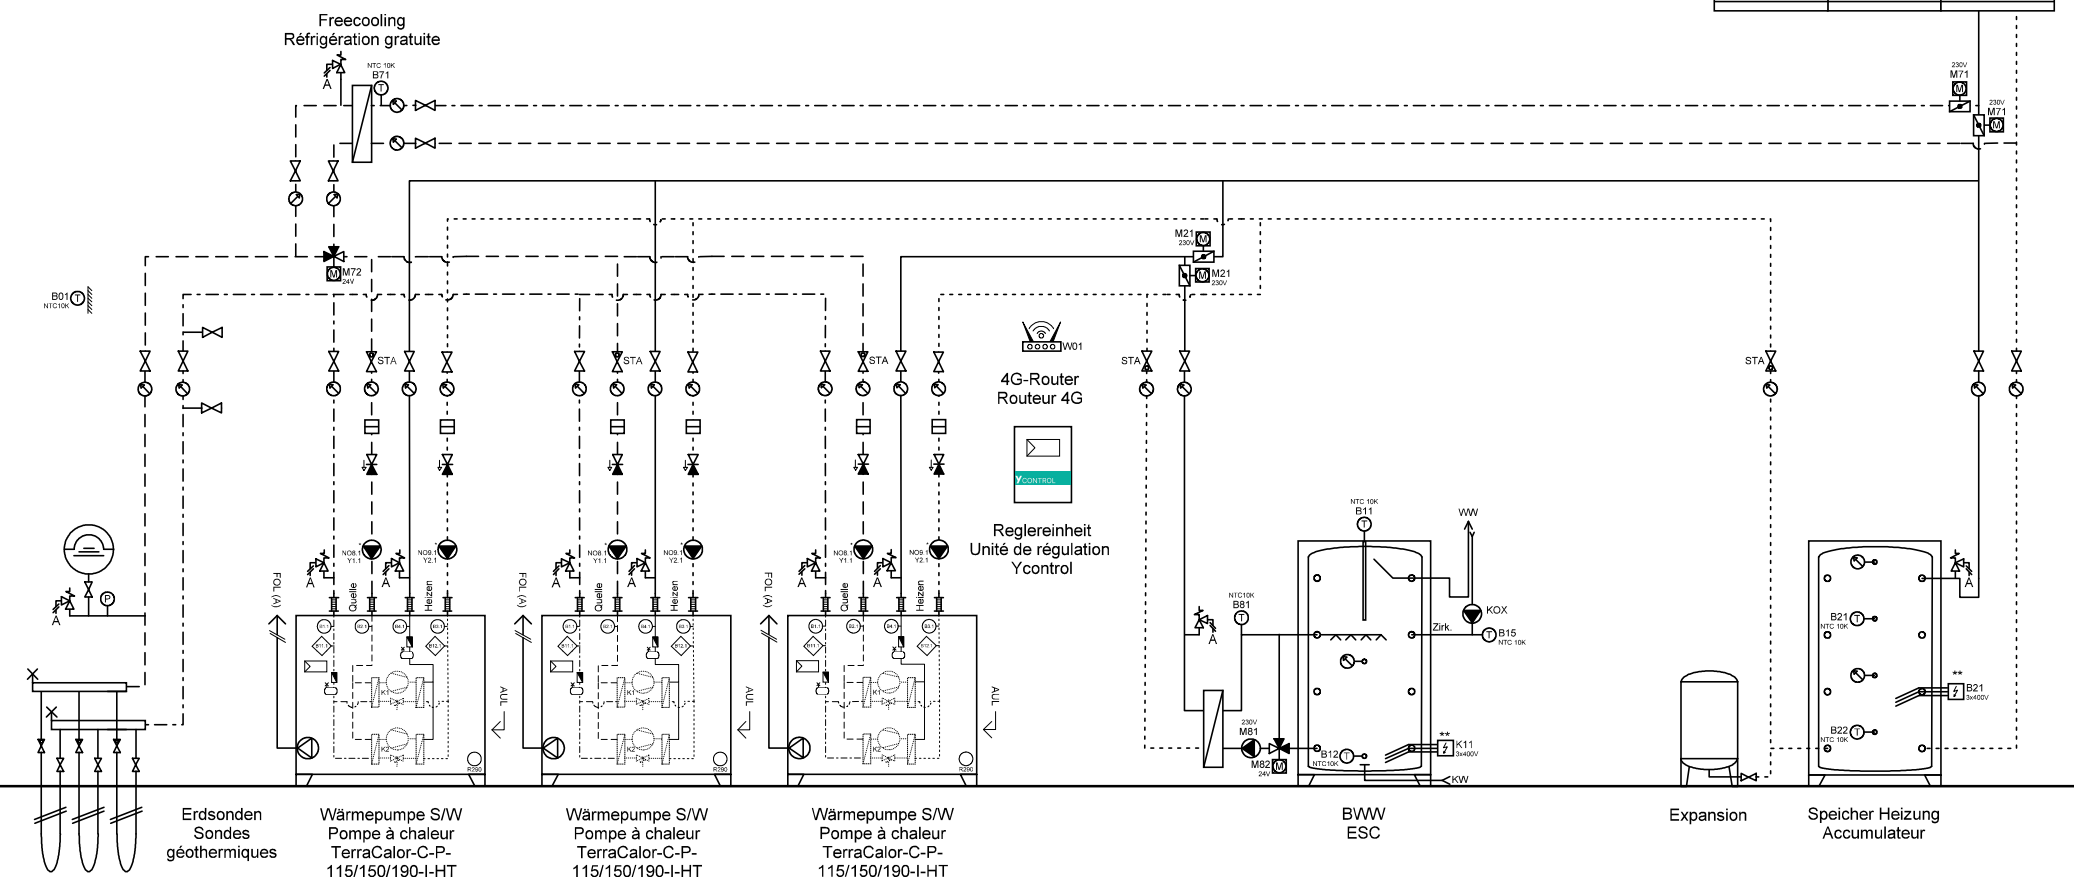

Ygnis AG
Wolhuserstr. 31 / 33
CH-6017 Ruswil

+41 (0)41 496 91 20
info@ygnis.com
www.ygnis.com

Anlage	Schema Nummer	Name	Datum	Index	Blatt
...			24.07.2026		20
...	Blattname			04	Seiten
...	EWS-3300-1WP Magro				44

ACHTUNG:
Dies ist ein hydraulisches Funktionsschema,
kein Ausführungsschema!
Es handelt sich um eine Empfehlung des
Herstellers und erhebt keinen Anspruch auf
Vollständigkeit.


ATTENTION:
Il s'agit d'un schéma de fonctionnement
hydraulique et non d'un schéma d'exécution!
Il s'agit d'une recommandation du fabricant
et ne prétend pas être exhaustif.

Wichtig:
A **Gemäss Suissetec-Merkblatt müssen bei Anlagen mit brennbaren Kältemitteln ohne Systemtrenner die Sicherheitsventile ins Freie geführt werden. Automatische Entlüfter und Entgaser sind nicht erlaubt.**

- * Auf Wärmepumpe angeschlossen
- ** Absicherung bauseits, Ansteuerung über Ycontrol möglich
- *** Regulierung extern

Important:
A **Conformément à la fiche technique Suissetec, les soupapes de sécurité doivent être raccordées à l'extérieur pour les installations utilisant des fluides frigorigènes inflammables sans séparateur de système. Les purgeurs automatiques et les dégazeurs ne sont pas autorisés.**

- * Raccordé à la pompe à chaleur
- ** Protection par fusible à la charge du client, commande possible via Ycontrol
- *** Régulation externe

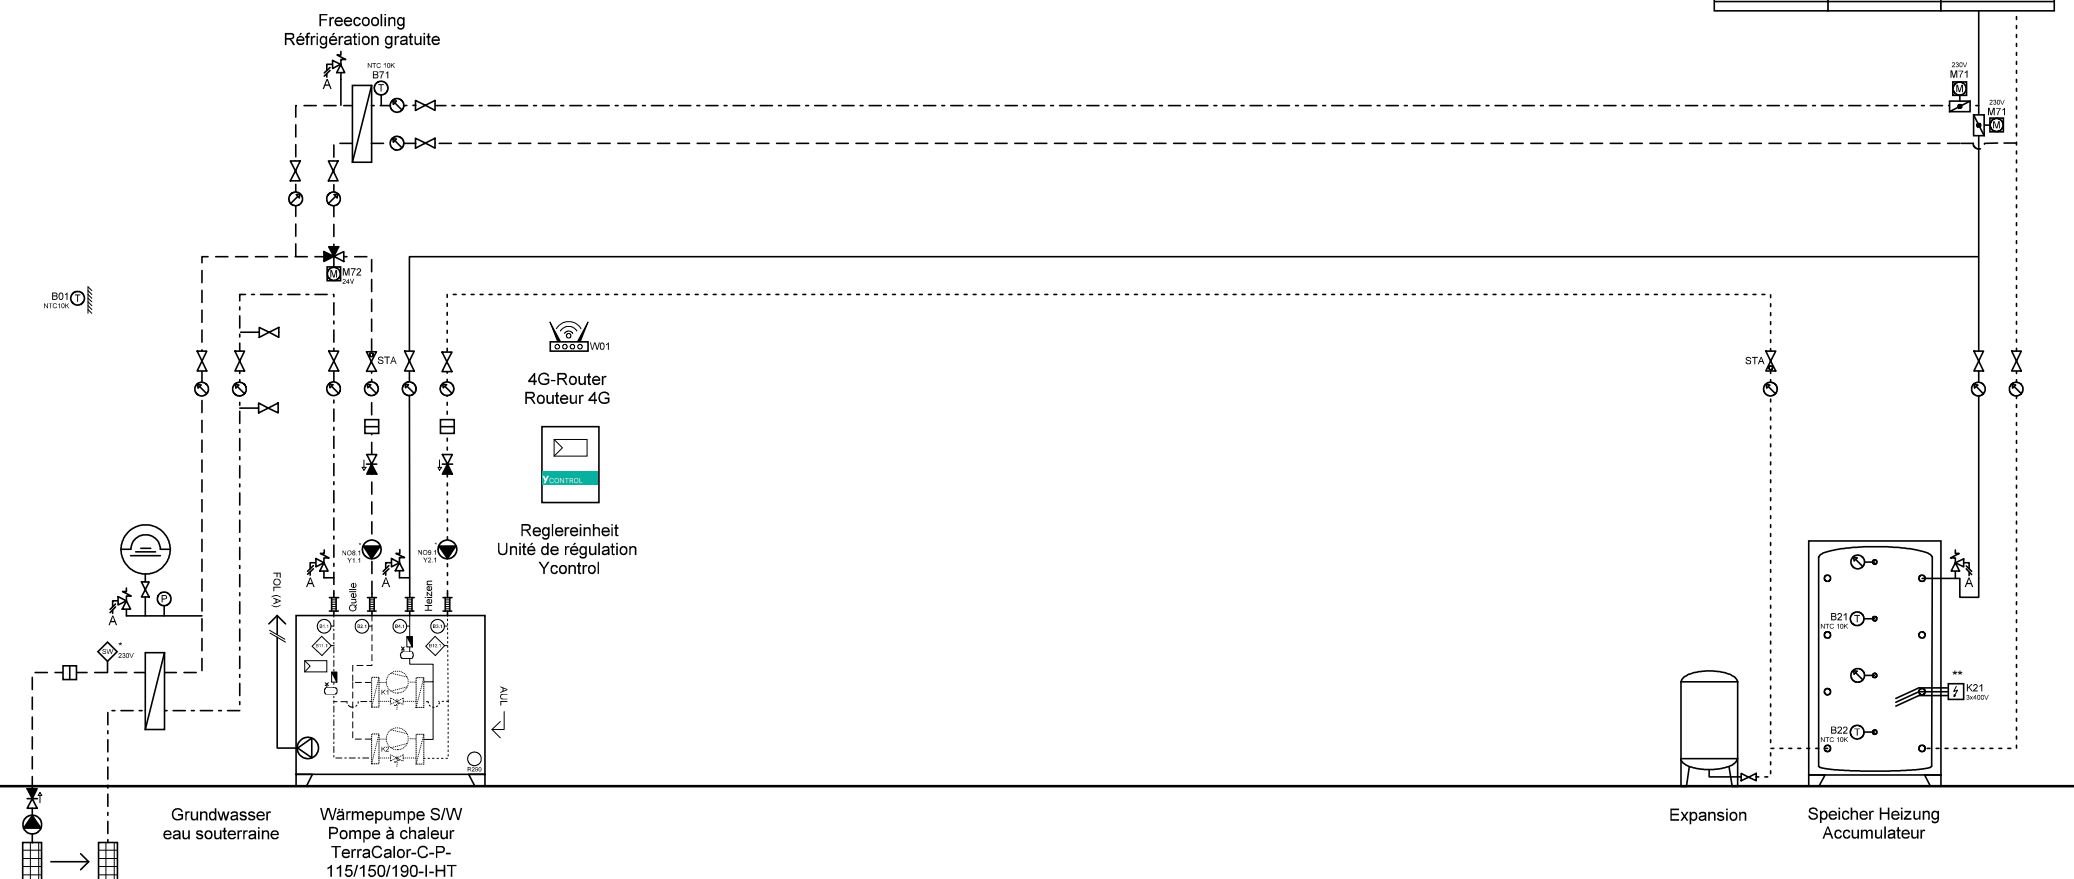

Ygnis AG
Wolhuserstr. 31 / 33
CH-6017 Ruswil

+41 (0)41 496 91 20
info@ygnis.com
www.ygnis.com

Anlage	Schema Nummer	Name	Datum	Index	Blatt
...			24.07.2026	04	21
...	Blattname				Seiten
...	GW-1300				44

Dies ist ein hydraulisches Funktionsschema,
kein Ausführungsschema!
Es handelt sich um eine Empfehlung des
Herstellers und erhebt keinen Anspruch auf
Vollständigkeit.


Il s'agit d'un schéma de fonctionnement hydraulique et non d'un schéma d'exécution!
Il s'agit d'une recommandation du fabricant et ne prétend pas être exhaustif.

A Gemäss Suissetec-Merkblatt müssen bei Anlagen mit brennbaren Kältemitteln ohne Systemtrenner die Sicherheitsventile ins Freie geführt werden. Automatische Entlüfter und Entgaser sind nicht erlaubt.

- * Auf Wärmepumpe angeschlossen
- ** Absicherung bauseits, Ansteuerung über Ycontrol möglich
- *** Regulierung extern

A Conformément à la fiche technique Suissetec, les soupapes de sécurité doivent être raccordées à l'extérieur pour les installations utilisant des fluides frigorigènes inflammables sans séparateur de système. Les purgeurs automatiques et les dégazeurs ne sont pas autorisés.


- * Raccordé à la pompe à chaleur
** Protection par fusible à la charge du client, commande possible via Ycontrol
*** Régulation externe

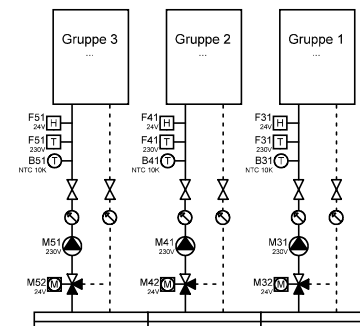

ACHTUNG:
Dies ist ein hydraulisches Funktionsschema,
kein Ausführungsschema!
Es handelt sich um eine Empfehlung des
Herstellers und erhebt keinen Anspruch auf
Vollständigkeit.

ATTENTION:
Il s'agit d'un schéma de fonctionnement
hydraulique et non d'un schéma d'exécution!
Il s'agit d'une recommandation du fabricant
et ne prétend pas être exhaustif.

- Wichtig:**
- A **Gemäss Suissetec-Merkblatt müssen bei Anlagen mit brennbaren Kältemitteln ohne Systemtrenner die Sicherheitsventile ins Freie geführt werden. Automatische Entlüfter und Entgaser sind nicht erlaubt.**
 - * Auf Wärmepumpe angeschlossen
 - ** Absicherung bauseits, Ansteuerung über Ycontrol möglich
 - *** Regulierung extern
- Important:**
- A **Conformément à la fiche technique Suissetec, les soupapes de sécurité doivent être raccordées à l'extérieur pour les installations utilisant des fluides frigorigènes inflammables sans séparateur de système. Les purgeurs automatiques et les dégazeurs ne sont pas autorisés.**
 - * Raccordé à la pompe à chaleur
 - ** Protection par fusible à la charge du client, commande possible via Ycontrol
 - *** Régulation externe

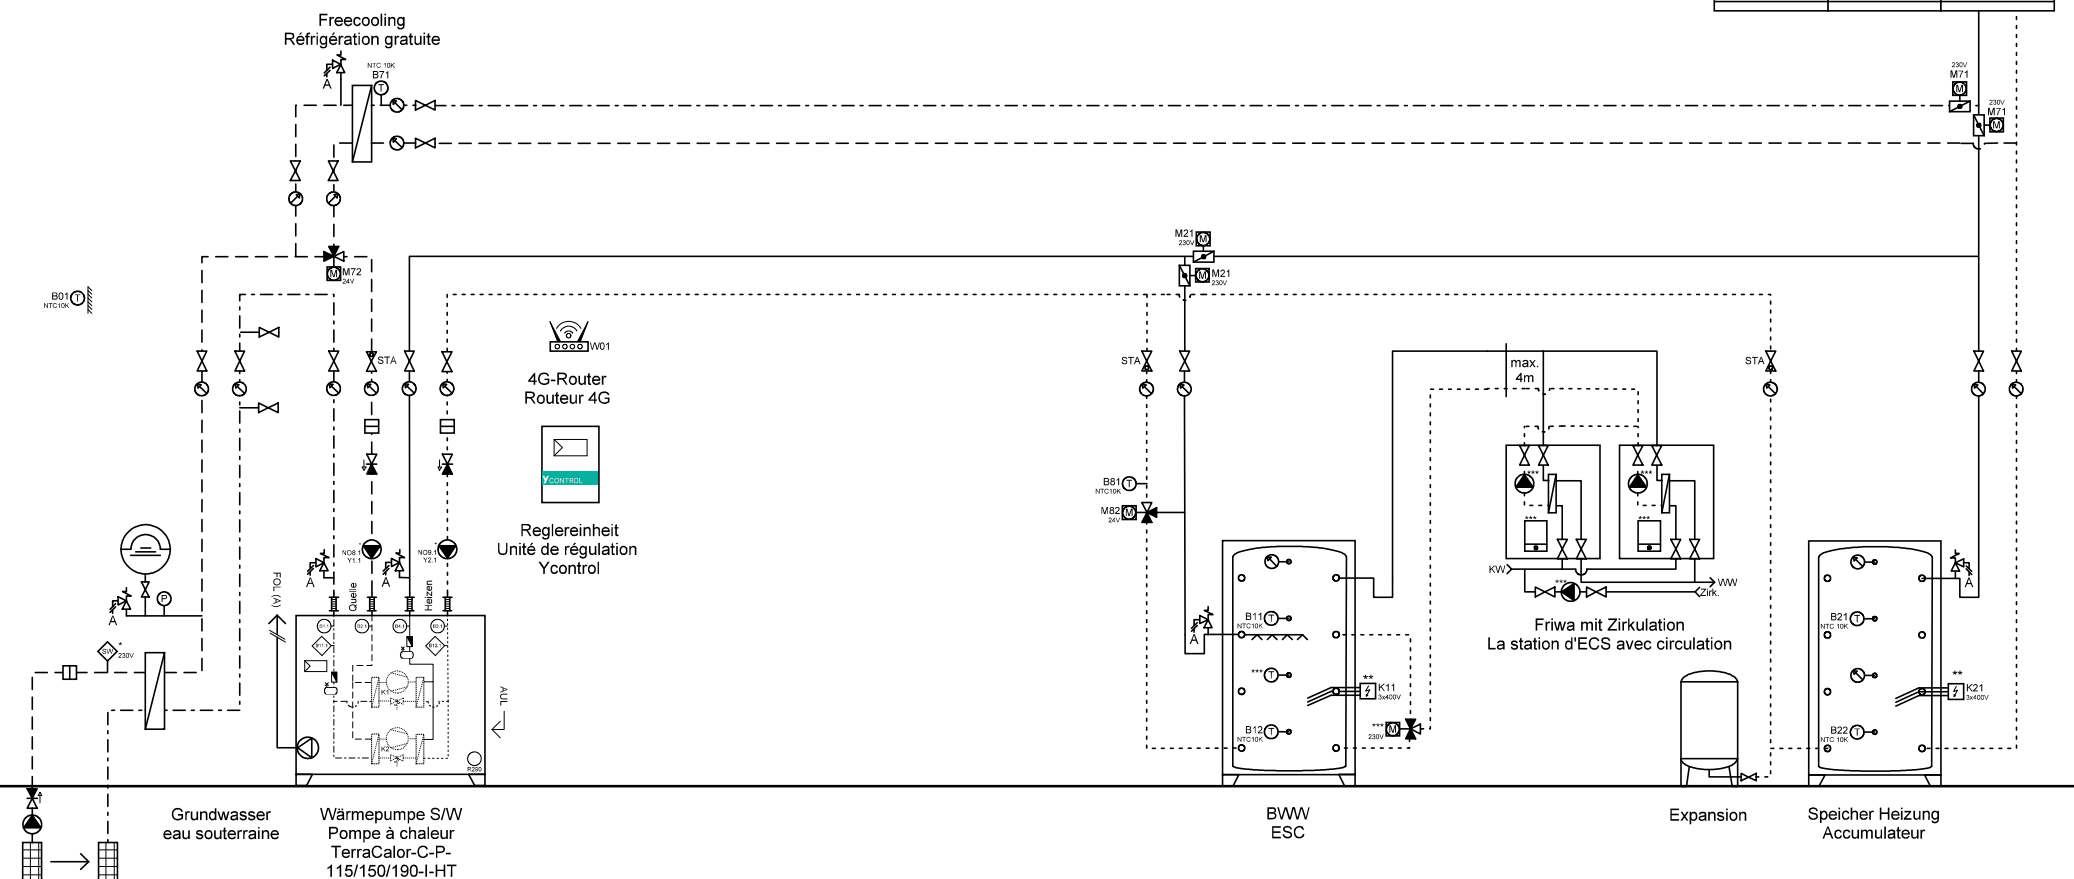

Ygnis AG
Wolhuserstr. 31 / 33
CH-6017 Ruswil


+41 (0)41 496 91 20
info@ygnis.com
www.ygnis.com

Anlage	Schema Nummer	Name	Datum	Index	Blatt
...			24.07.2026		23
...	Blattname			04	Seiten
...	GW-1300-2xFriwa				44

ACHTUNG:
Dies ist ein hydraulisches Funktionsschema,
kein Ausführungsschema!
Es handelt sich um eine Empfehlung des
Herstellers und erhebt keinen Anspruch auf
Vollständigkeit.

ATTENTION:
Il s'agit d'un schéma de fonctionnement
hydraulique et non d'un schéma d'exécution!
Il s'agit d'une recommandation du fabricant
et ne prétend pas être exhaustif.

- Wichtig:**
A **Gemäss Suissetec-Merkblatt müssen bei Anlagen mit brennbaren Kältemitteln ohne Systemtrenner die Sicherheitsventile ins Freie geführt werden. Automatische Entlüfter und Entgaser sind nicht erlaubt.**
* Auf Wärmepumpe angeschlossen
** Absicherung bauseits, Ansteuerung über Ycontrol möglich
*** Regulierung extern
- Important:**
A **Conformément à la fiche technique Suissetec, les soupapes de sécurité doivent être raccordées à l'extérieur pour les installations utilisant des fluides frigorigènes inflammables sans séparateur de système. Les purgeurs automatiques et les dégazeurs ne sont pas autorisés.**
* Raccordé à la pompe à chaleur
** Protection par fusible à la charge du client, commande possible via Ycontrol
*** Régulation externe

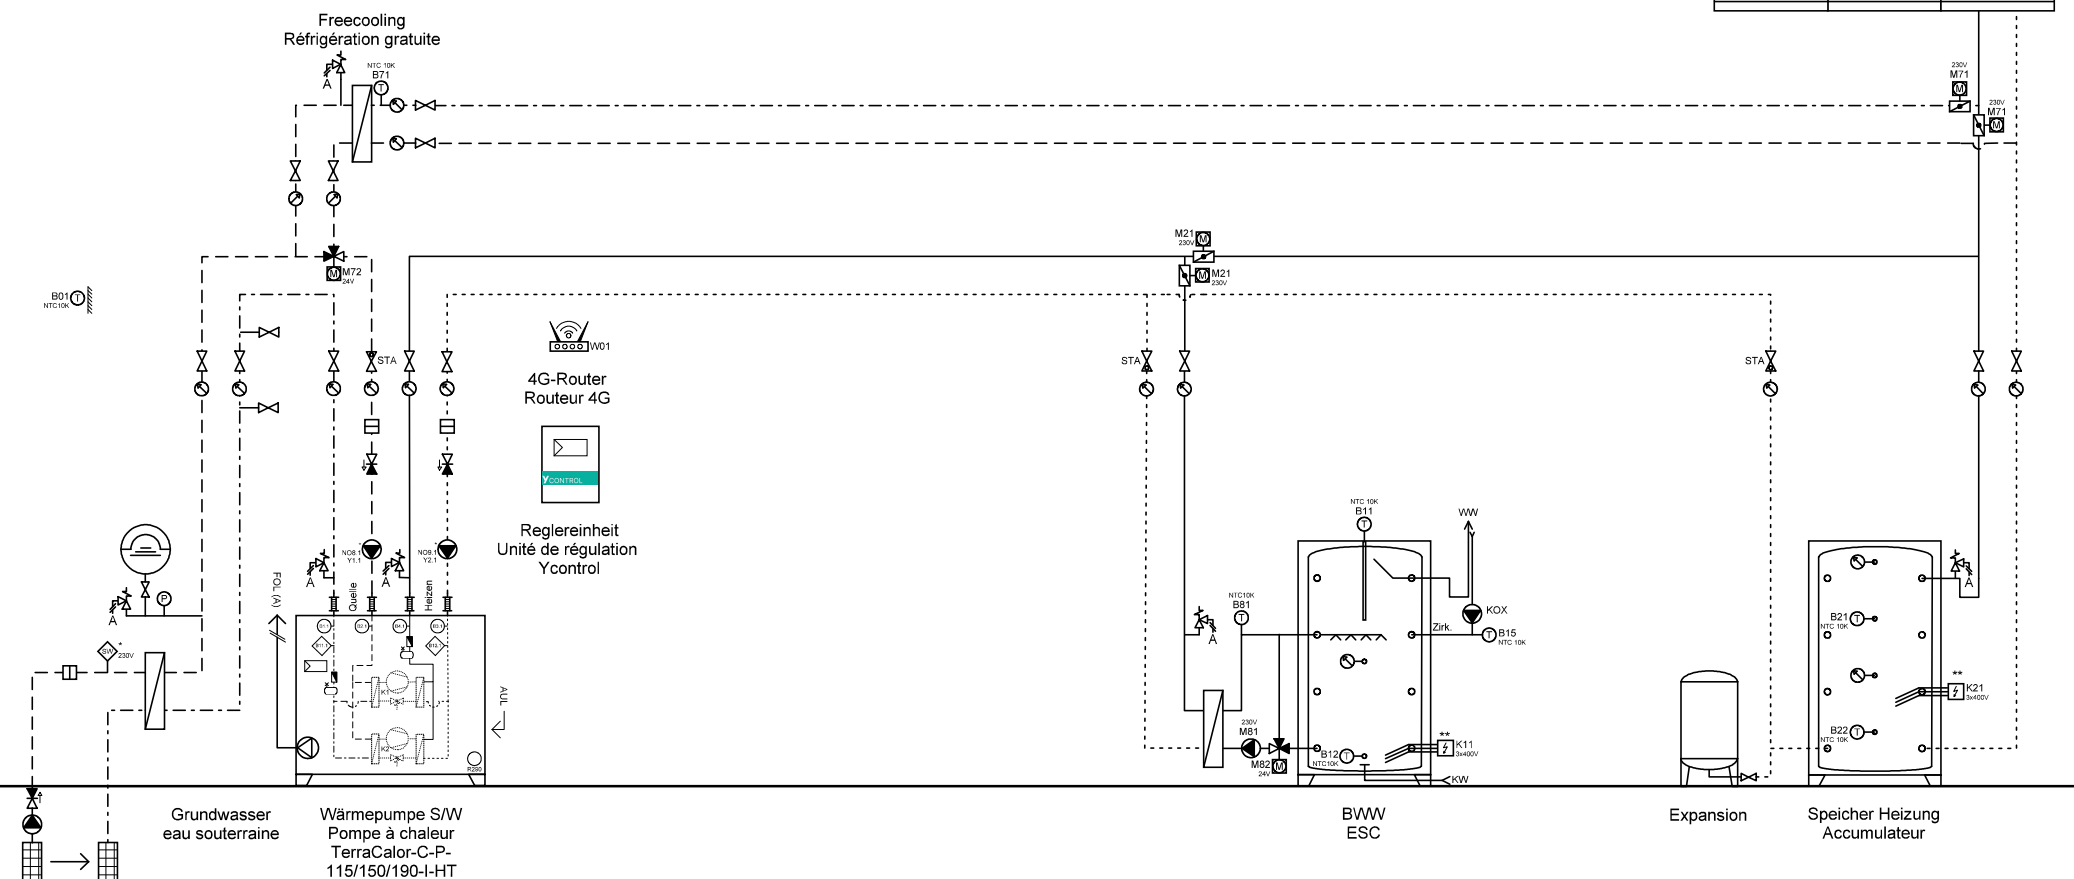

Ygnis AG
Wolhuserstr. 31 / 33
CH-6017 Ruswil

+41 (0)41 496 91 20
info@ygnis.com
www.ygnis.com

Anlage	Schema Nummer	Name	Datum	Index	Blatt
...			24.07.2026		24
...	Blattname			04	Seiten
...	GW-1300-Magro				44

ACHTUNG:
Dies ist ein hydraulisches Funktionsschema,
kein Ausführungsschema!
Es handelt sich um eine Empfehlung des
Herstellers und erhebt keinen Anspruch auf
Vollständigkeit.


ATTENTION:
Il s'agit d'un schéma de fonctionnement
hydraulique et non d'un schéma d'exécution!
Il s'agit d'une recommandation du fabricant
et ne prétend pas être exhaustif.

Wichtig:
A **Gemäss Suissetec-Merkblatt müssen bei Anlagen mit brennbaren Kältemitteln ohne Systemtrenner die Sicherheitsventile ins Freie geführt werden. Automatische Entlüfter und Entgaser sind nicht erlaubt.**

- * Auf Wärmepumpe angeschlossen
- ** Absicherung bauseits, Ansteuerung über Ycontrol möglich
- *** Regulierung extern

Important:
A **Conformément à la fiche technique Suissetec, les soupapes de sécurité doivent être raccordées à l'extérieur pour les installations utilisant des fluides frigorigènes inflammables sans séparateur de système. Les purgeurs automatiques et les dégazeurs ne sont pas autorisés.**

- * Raccordé à la pompe à chaleur
- ** Protection par fusible à la charge du client, commande possible via Ycontrol
- *** Régulation externe

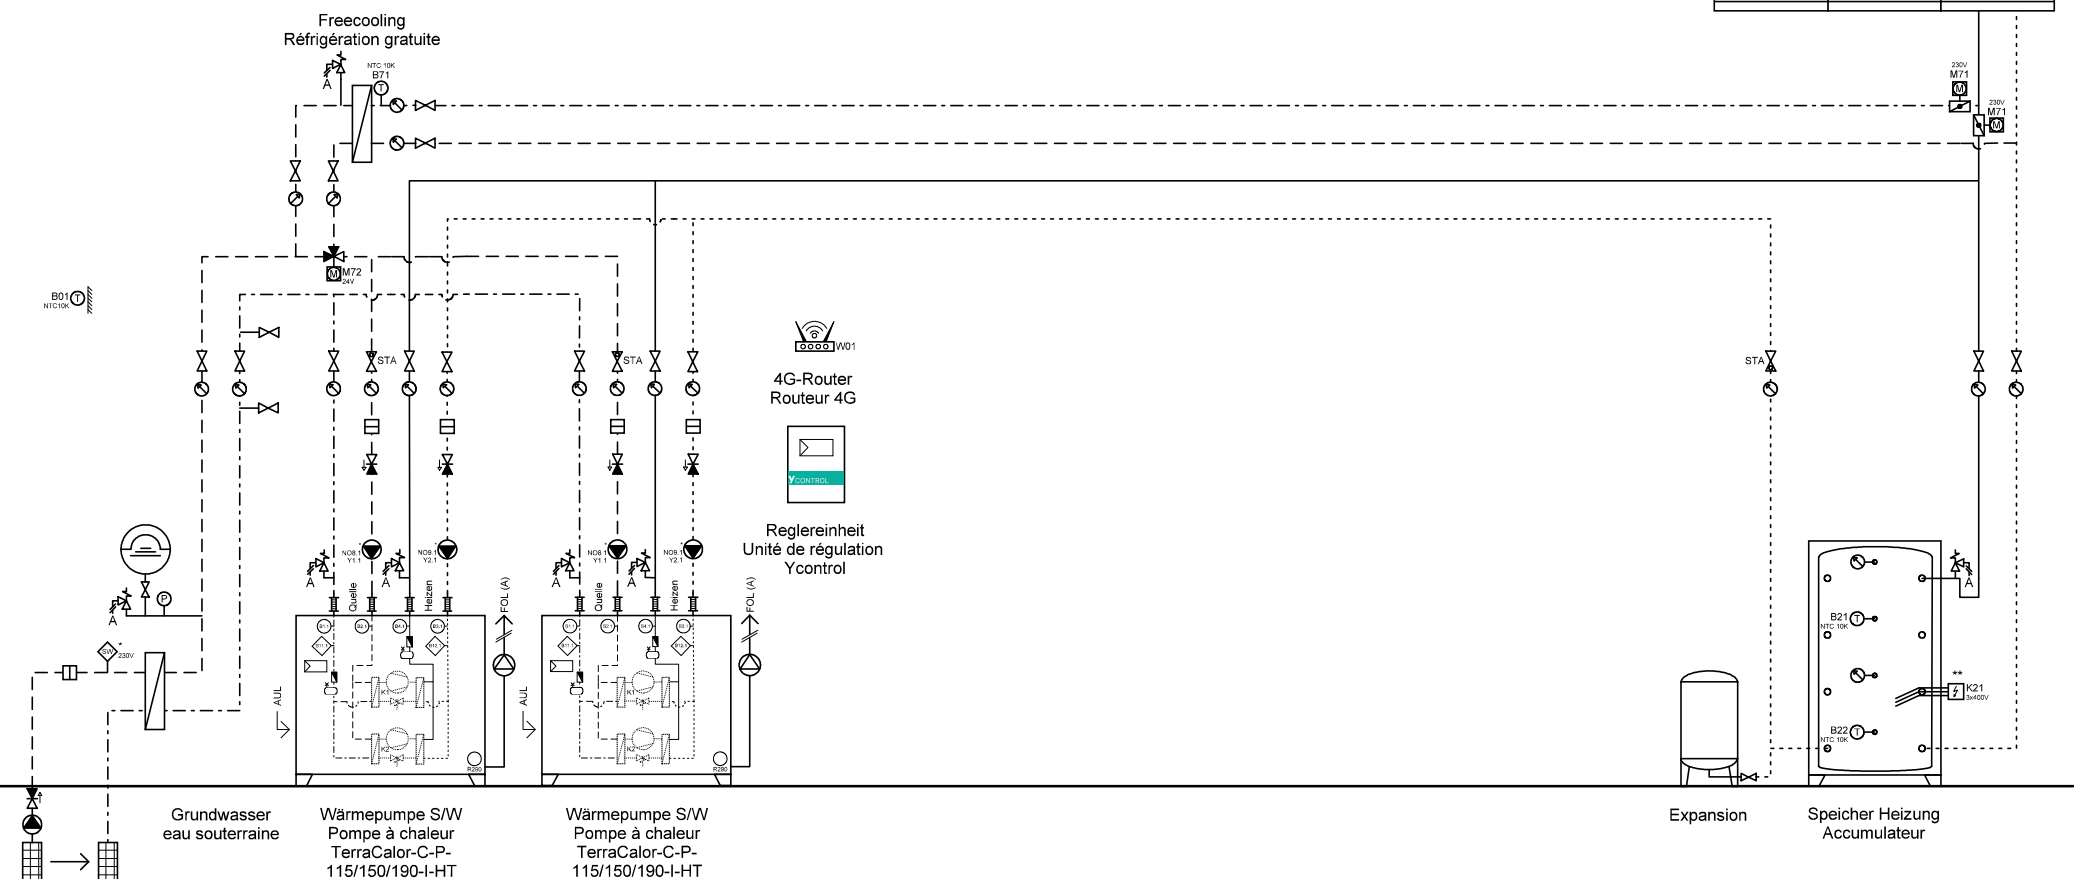

Ygnis AG
Wolhuserstr. 31 / 33
CH-6017 Ruswil

+41 (0)41 496 91 20
info@ygnis.com
www.ygnis.com

Anlage	Schema Nummer	Name	Datum	Index	Blatt
...			24.07.2026		25
...	Blattname			04	Seiten
...	GW-2300				44

ACHTUNG:
Dies ist ein hydraulisches Funktionsschema,
kein Ausführungsschema!
Es handelt sich um eine Empfehlung des
Herstellers und erhebt keinen Anspruch auf
Vollständigkeit.


ATTENTION:
Il s'agit d'un schéma de fonctionnement
hydraulique et non d'un schéma d'exécution!
Il s'agit d'une recommandation du fabricant
et ne prétend pas être exhaustif.

Wichtig:
A **Gemäss Suissetec-Merkblatt müssen bei Anlagen mit brennbaren Kältemitteln ohne Systemtrenner die Sicherheitsventile ins Freie geführt werden. Automatische Entlüfter und Entgaser sind nicht erlaubt.**

- * Auf Wärmepumpe angeschlossen
- ** Absicherung bauseits, Ansteuerung über Ycontrol möglich
- *** Regulierung extern

Important:
A **Conformément à la fiche technique Suissetec, les soupapes de sécurité doivent être raccordées à l'extérieur pour les installations utilisant des fluides frigorigènes inflammables sans séparateur de système. Les purgeurs automatiques et les dégazeurs ne sont pas autorisés.**

- * Raccordé à la pompe à chaleur
- ** Protection par fusible à la charge du client, commande possible via Ycontrol
- *** Régulation externe

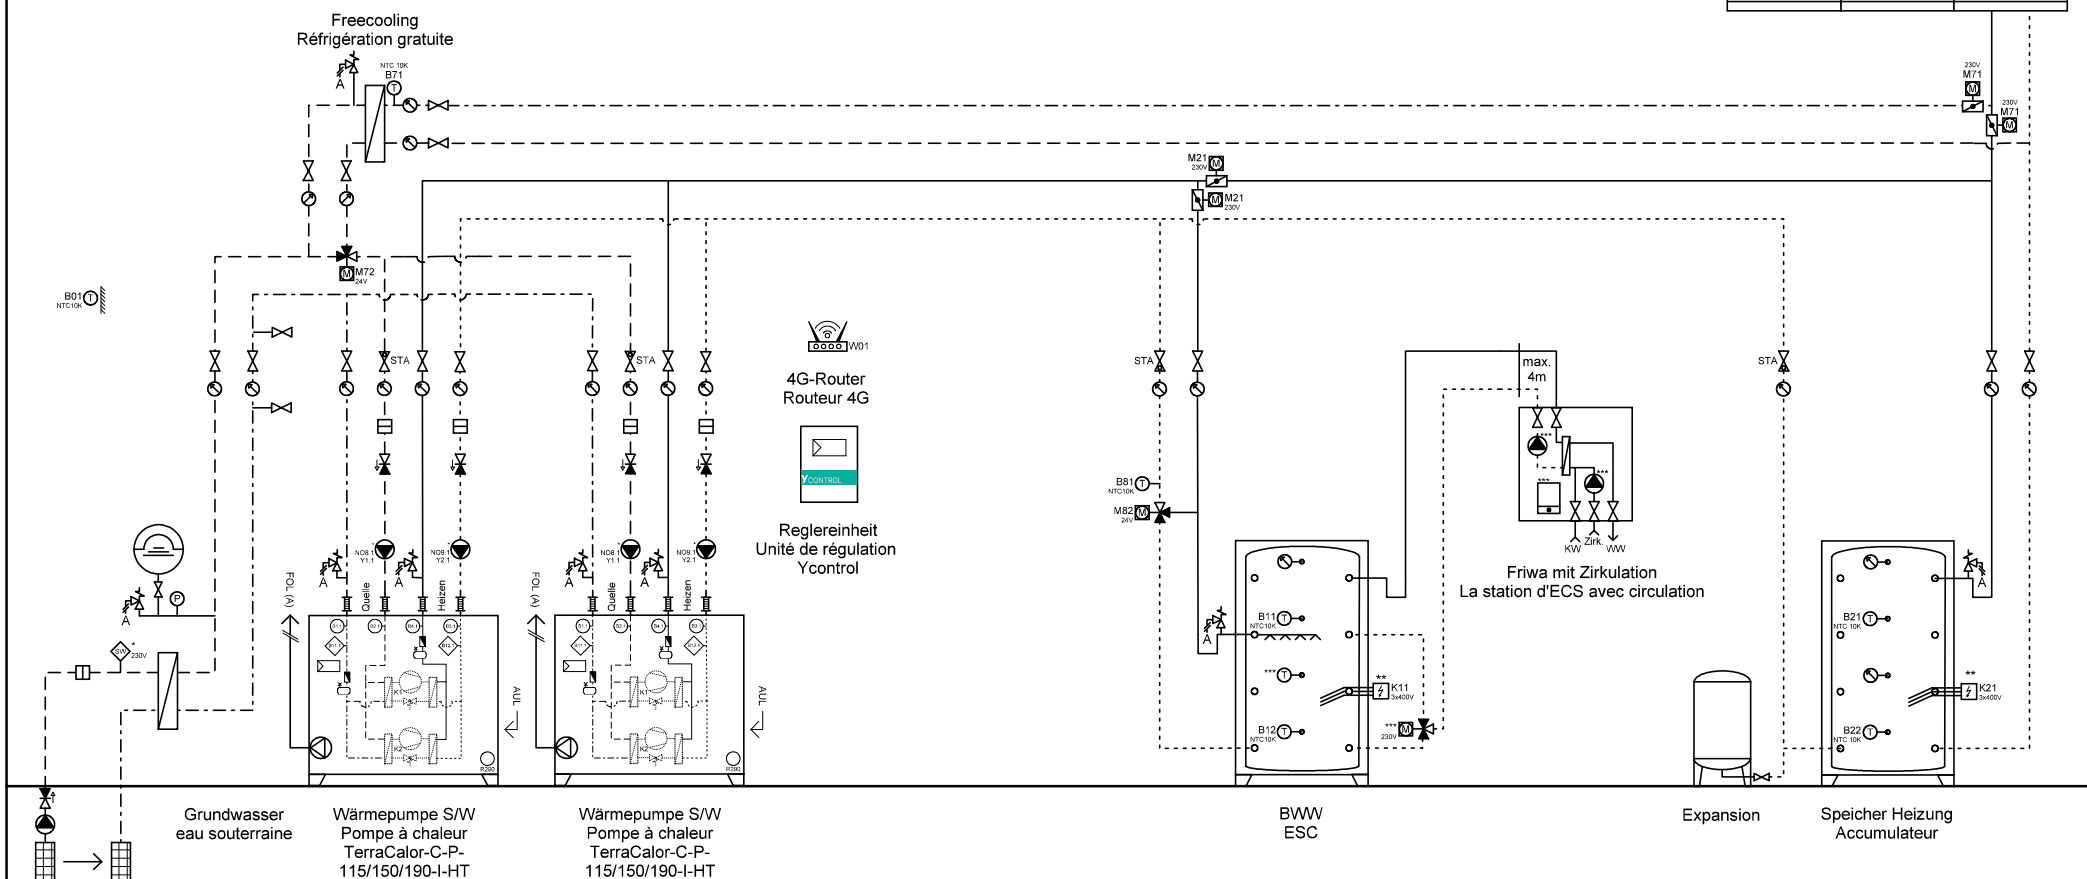

 Ygnis AG Wolhuserstr. 31 / 33 CH-6017 Ruswil	+41 (0)41 496 91 20 info@ygnis.com www.ygnis.com	Anlage	Schema Nummer	Name	Datum	Index	Blatt	
		...			24.07.2026		04	26
		...	Blattname					Seiten
		...	GW-2300-2WP Friwa					44

ACHTUNG:
Dies ist ein hydraulisches Funktionsschema,
kein Ausführungsschema!
Es handelt sich um eine Empfehlung des
Herstellers und erhebt keinen Anspruch auf
Vollständigkeit.


ATTENTION:
Il s'agit d'un schéma de fonctionnement
hydraulique et non d'un schéma d'exécution!
Il s'agit d'une recommandation du fabricant
et ne prétend pas être exhaustif.

Wichtig:
A Gemäss Suissetec-Merkblatt müssen bei Anlagen mit brennbaren Kältemitteln ohne Systemtrenner die
Sicherheitsventile ins Freie geführt werden. Automatische Entlüfter und Entgaser sind nicht erlaubt.

- * Auf Wärmepumpe angeschlossen
- ** Absicherung bauseits, Ansteuerung über Ycontrol möglich
- *** Regulierung extern

Important:
A Conformément à la fiche technique Suissetec, les soupapes de sécurité doivent être raccordées à
l'extérieur pour les installations utilisant des fluides frigorigènes inflammables sans séparateur de
système. Les purgeurs automatiques et les dégazeurs ne sont pas autorisés.

- * Raccordé à la pompe à chaleur
- ** Protection par fusible à la charge du client, commande possible via Ycontrol
- *** Régulation externe

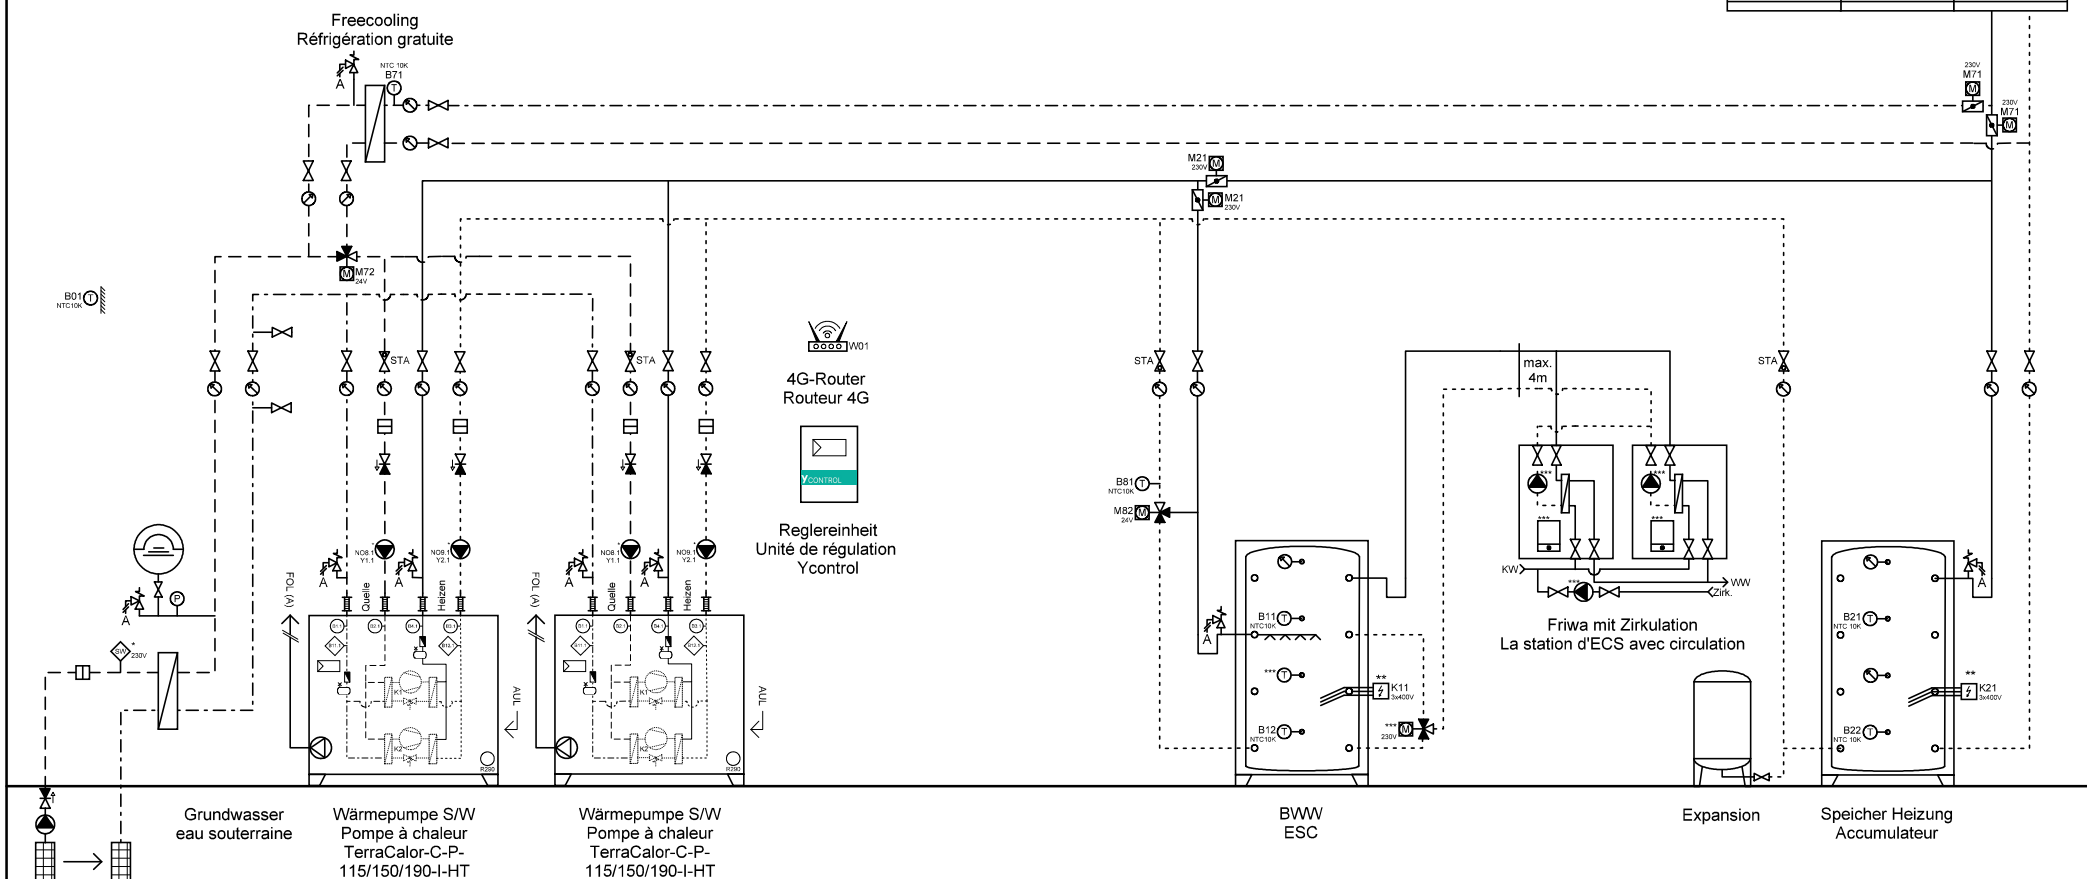

	Ygnis AG Wolhuserstr. 31 / 33 CH-6017 Ruswil	+41 (0)41 496 91 20 info@ygnis.com www.ygnis.com	Anlage		Schema Nummer	Name	Datum	Index	Blatt
			...				24.07.2026		27
			...		Blattname				Seiten
			...		GW-2300-2WP 2xFriwa				44

ACHTUNG:
Dies ist ein hydraulisches Funktionsschema,
kein Ausführungsschema!
Es handelt sich um eine Empfehlung des
Herstellers und erhebt keinen Anspruch auf
Vollständigkeit.


ATTENTION:
Il s'agit d'un schéma de fonctionnement
hydraulique et non d'un schéma d'exécution!
Il s'agit d'une recommandation du fabricant
et ne prétend pas être exhaustif.

Wichtig:
A **Gemäss Suissetec-Merkblatt müssen bei Anlagen mit brennbaren Kältemitteln ohne Systemtrenner die Sicherheitsventile ins Freie geführt werden. Automatische Entlüfter und Entgaser sind nicht erlaubt.**

- * Auf Wärmepumpe angeschlossen
- ** Absicherung bauseits, Ansteuerung über Ycontrol möglich
- *** Regulierung extern

Important:
A **Conformément à la fiche technique Suissetec, les soupapes de sécurité doivent être raccordées à l'extérieur pour les installations utilisant des fluides frigorigènes inflammables sans séparateur de système. Les purgeurs automatiques et les dégazeurs ne sont pas autorisés.**

- * Raccordé à la pompe à chaleur
- ** Protection par fusible à la charge du client, commande possible via Ycontrol
- *** Régulation externe

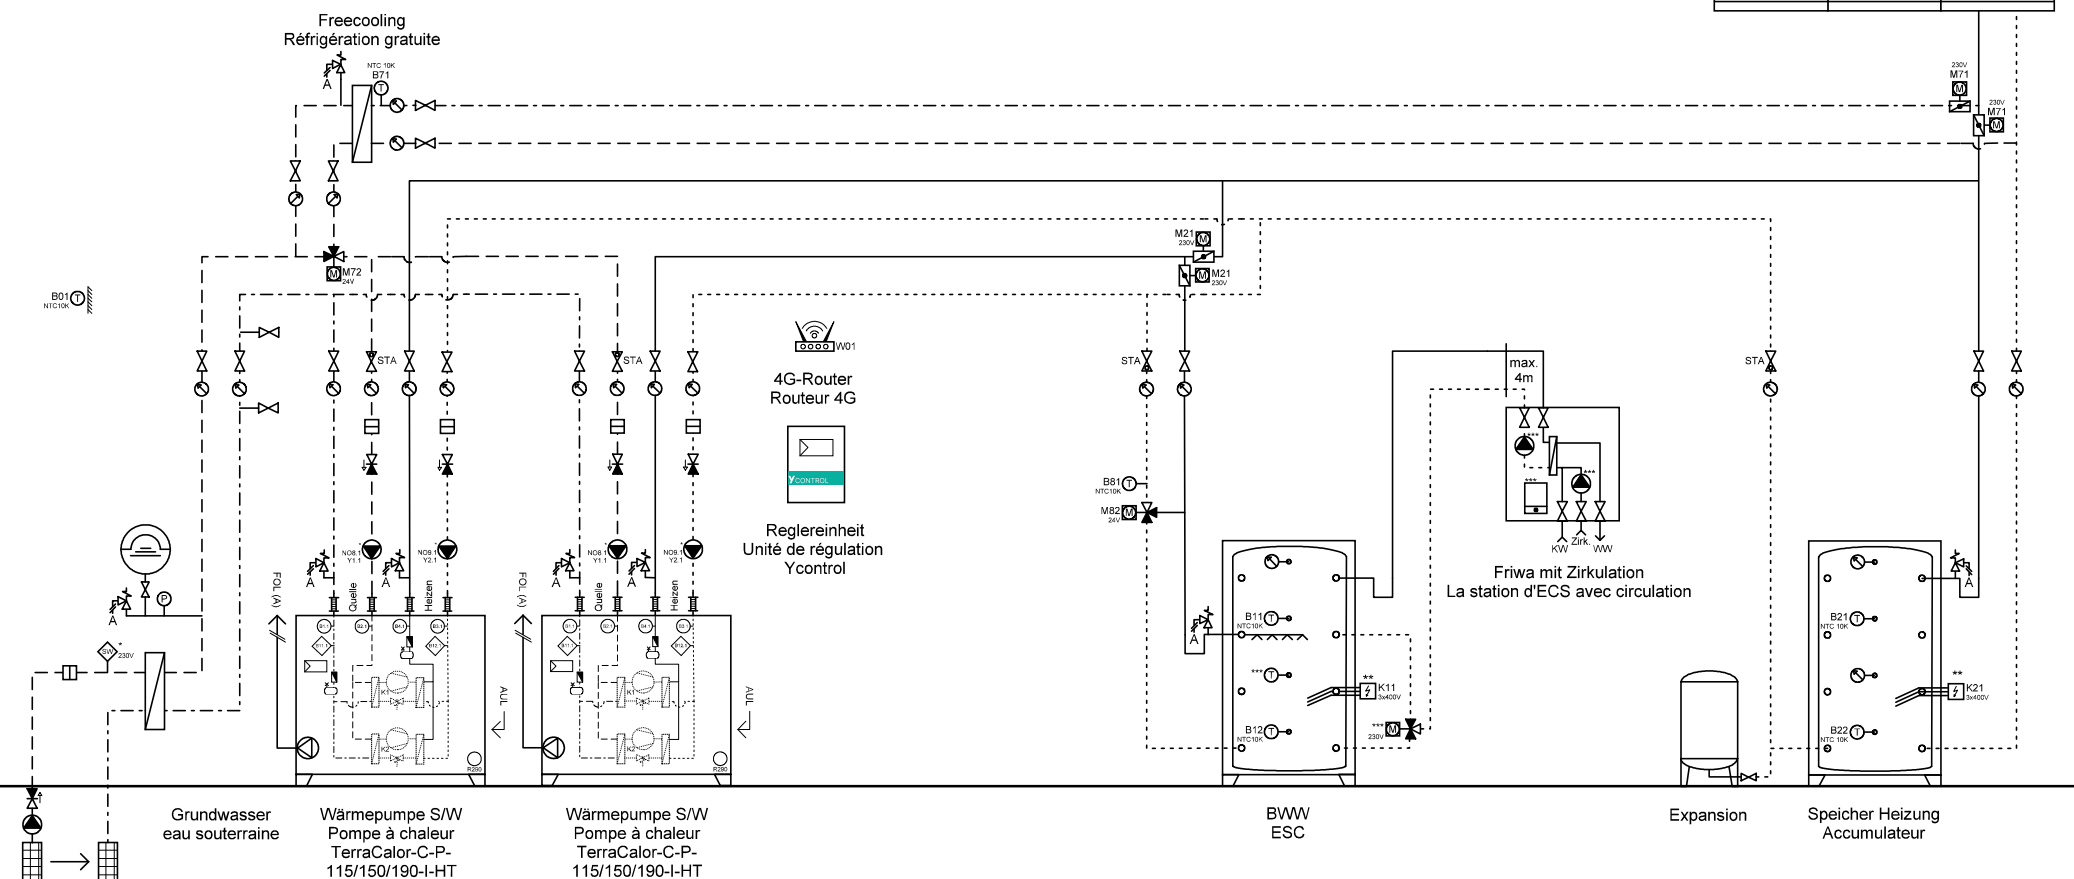

Ygnis AG
Wolhuserstr. 31 / 33
CH-6017 Ruswil

+41 (0)41 496 91 20
info@ygnis.com
www.ygnis.com

Anlage	Schema Nummer	Name	Datum	Index	Blatt
...			24.07.2026		28
...	Blattname			04	Seiten
...	GW-2300-1WP Friwa				44

ACHTUNG:
Dies ist ein hydraulisches Funktionsschema,
kein Ausführungsschema!
Es handelt sich um eine Empfehlung des
Herstellers und erhebt keinen Anspruch auf
Vollständigkeit.


ATTENTION:
Il s'agit d'un schéma de fonctionnement
hydraulique et non d'un schéma d'exécution!
Il s'agit d'une recommandation du fabricant
et ne prétend pas être exhaustif.

Wichtig:
A Gemäss Suissetec-Merkblatt müssen bei Anlagen mit brennbaren Kältemitteln ohne Systemtrenner die
Sicherheitsventile ins Freie geführt werden. Automatische Entlüfter und Entgaser sind nicht erlaubt.

- * Auf Wärmepumpe angeschlossen
- ** Absicherung bauseits, Ansteuerung über Ycontrol möglich
- *** Regulierung extern

Important:
A Conformément à la fiche technique Suissetec, les soupapes de sécurité doivent être raccordées à
l'extérieur pour les installations utilisant des fluides frigorigènes inflammables sans séparateur de
système. Les purgeurs automatiques et les dégazeurs ne sont pas autorisés.

- * Raccordé à la pompe à chaleur
- ** Protection par fusible à la charge du client, commande possible via Ycontrol
- *** Régulation externe

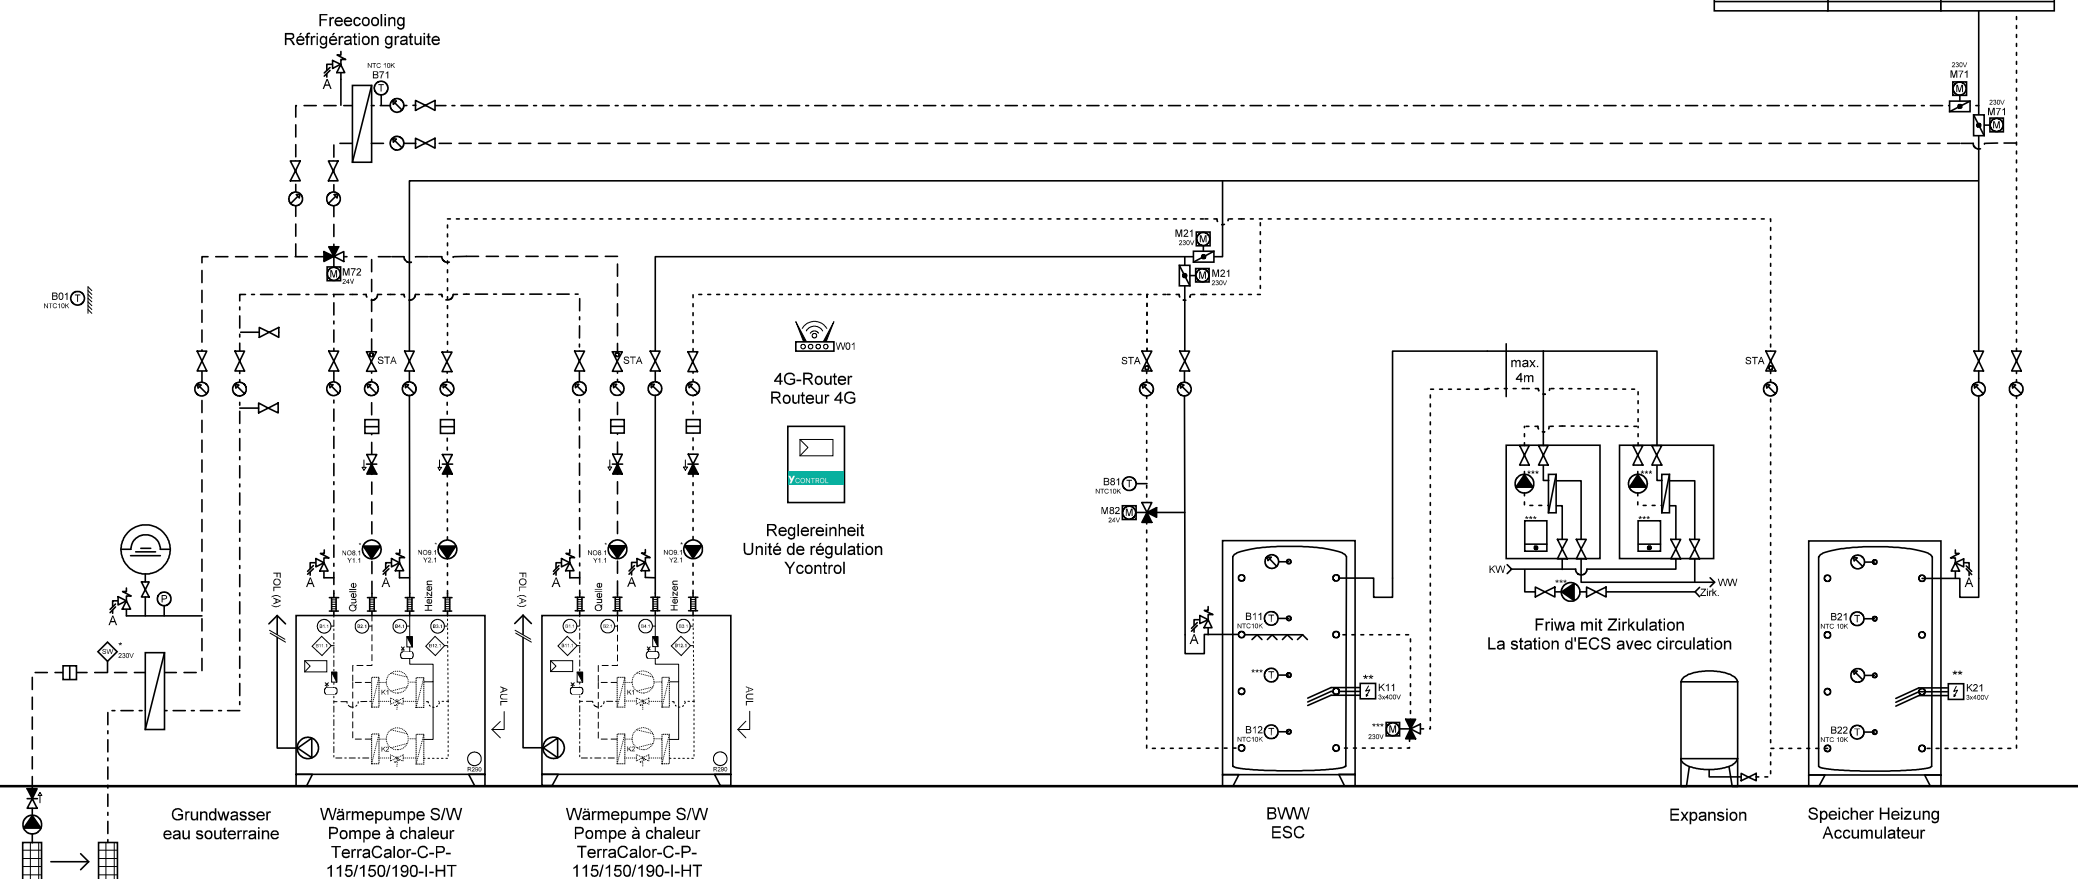

Ygnis AG
Wolhuserstr. 31 / 33
CH-6017 Ruswil

+41 (0)41 496 91 20
info@ygnis.com
www.ygnis.com

Anlage	Schema Nummer	Name	Datum	Index	Blatt
...			24.07.2026		29
...	Blattname			04	Seiten
...	GW-2300-1WP 2xFriwa				44

ACHTUNG:
Dies ist ein hydraulisches Funktionsschema,
kein Ausführungsschema!
Es handelt sich um eine Empfehlung des
Herstellers und erhebt keinen Anspruch auf
Vollständigkeit.


ATTENTION:
Il s'agit d'un schéma de fonctionnement
hydraulique et non d'un schéma d'exécution!
Il s'agit d'une recommandation du fabricant
et ne prétend pas être exhaustif.

Wichtig:
A Gemäss Suissetec-Merkblatt müssen bei Anlagen mit brennbaren Kältemitteln ohne Systemtrenner die
Sicherheitsventile ins Freie geführt werden. Automatische Entlüfter und Entgaser sind nicht erlaubt.

- * Auf Wärmepumpe angeschlossen
- ** Absicherung bauseits, Ansteuerung über Ycontrol möglich
- *** Regulierung extern

Important:
A Conformément à la fiche technique Suissetec, les soupapes de sécurité doivent être raccordées à
l'extérieur pour les installations utilisant des fluides frigorigènes inflammables sans séparateur de
système. Les purgeurs automatiques et les dégazeurs ne sont pas autorisés.

- * Raccordé à la pompe à chaleur
- ** Protection par fusible à la charge du client, commande possible via Ycontrol
- *** Régulation externe

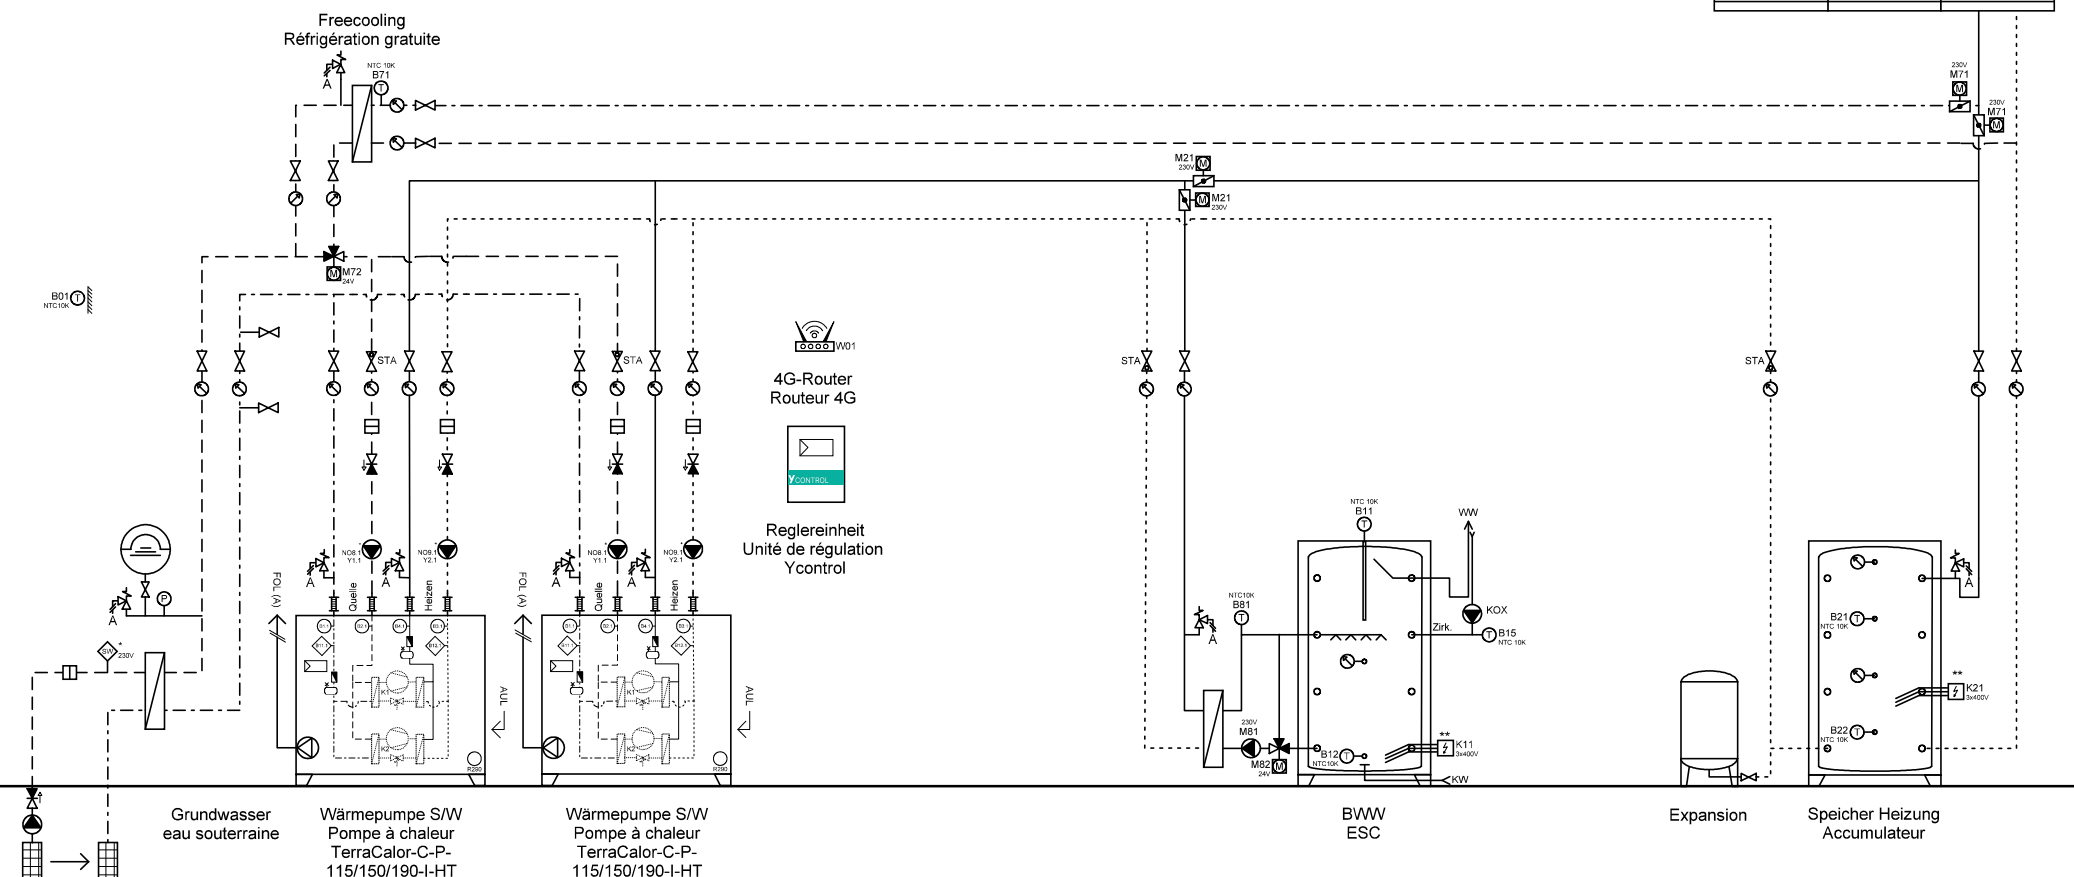

Ygnis AG
Wolhuserstr. 31 / 33
CH-6017 Ruswil

+41 (0)41 496 91 20
info@ygnis.com
www.ygnis.com

Anlage	Schema Nummer	Name	Datum	Index	Blatt
...			24.07.2026		30
...	Blattname			04	Seiten
...	GW-2300-2WP Magro				44

ACHTUNG:
Dies ist ein hydraulisches Funktionsschema,
kein Ausführungsschema!
Es handelt sich um eine Empfehlung des
Herstellers und erhebt keinen Anspruch auf
Vollständigkeit.


ATTENTION:
Il s'agit d'un schéma de fonctionnement
hydraulique et non d'un schéma d'exécution!
Il s'agit d'une recommandation du fabricant
et ne prétend pas être exhaustif.

Wichtig:
A **Gemäss Suissetec-Merkblatt müssen bei Anlagen mit brennbaren Kältemitteln ohne Systemtrenner die Sicherheitsventile ins Freie geführt werden. Automatische Entlüfter und Entgaser sind nicht erlaubt.**

- * Auf Wärmepumpe angeschlossen
- ** Absicherung bauseits, Ansteuerung über Ycontrol möglich
- *** Regulierung extern

Important:
A **Conformément à la fiche technique Suissetec, les soupapes de sécurité doivent être raccordées à l'extérieur pour les installations utilisant des fluides frigorigènes inflammables sans séparateur de système. Les purgeurs automatiques et les dégazeurs ne sont pas autorisés.**

- * Raccordé à la pompe à chaleur
- ** Protection par fusible à la charge du client, commande possible via Ycontrol
- *** Régulation externe

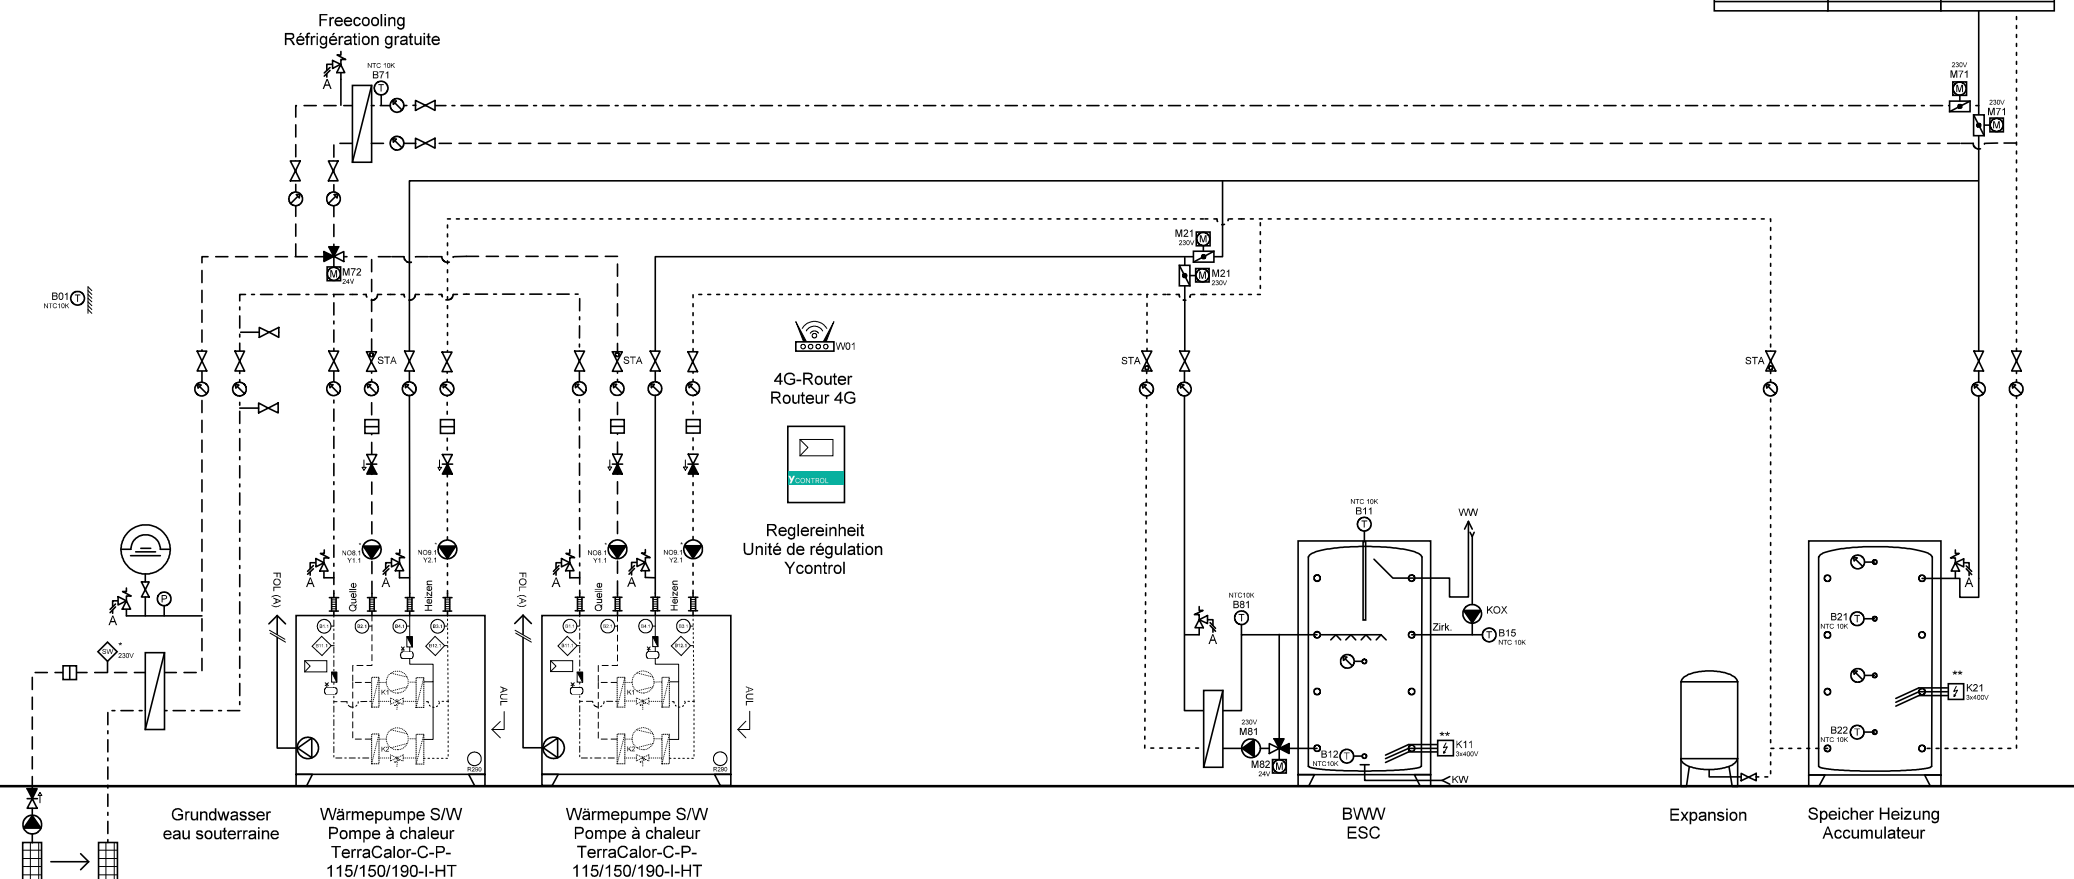

Ygnis AG
Wolhuserstr. 31 / 33
CH-6017 Ruswil

+41 (0)41 496 91 20
info@ygnis.com
www.ygnis.com

Anlage	Schema Nummer	Name	Datum	Index	Blatt
...			24.07.2026		31
...	Blattname			04	Seiten
...	GW-2300-1WP Magro				44

ACHTUNG:
Dies ist ein hydraulisches Funktionsschema,
kein Ausführungsschema!
Es handelt sich um eine Empfehlung des
Herstellers und erhebt keinen Anspruch auf
Vollständigkeit.


ATTENTION:
Il s'agit d'un schéma de fonctionnement
hydraulique et non d'un schéma d'exécution!
Il s'agit d'une recommandation du fabricant
et ne prétend pas être exhaustif.

Wichtig:
A **Gemäss Suissetec-Merkblatt müssen bei Anlagen mit brennbaren Kältemitteln ohne Systemtrenner die Sicherheitsventile ins Freie geführt werden. Automatische Entlüfter und Entgaser sind nicht erlaubt.**

- * Auf Wärmepumpe angeschlossen
- ** Absicherung bauseits, Ansteuerung über Ycontrol möglich
- *** Regulierung extern

Important:
A **Conformément à la fiche technique Suissetec, les soupapes de sécurité doivent être raccordées à l'extérieur pour les installations utilisant des fluides frigorigènes inflammables sans séparateur de système. Les purgeurs automatiques et les dégazeurs ne sont pas autorisés.**

- * Raccordé à la pompe à chaleur
- ** Protection par fusible à la charge du client, commande possible via Ycontrol
- *** Régulation externe

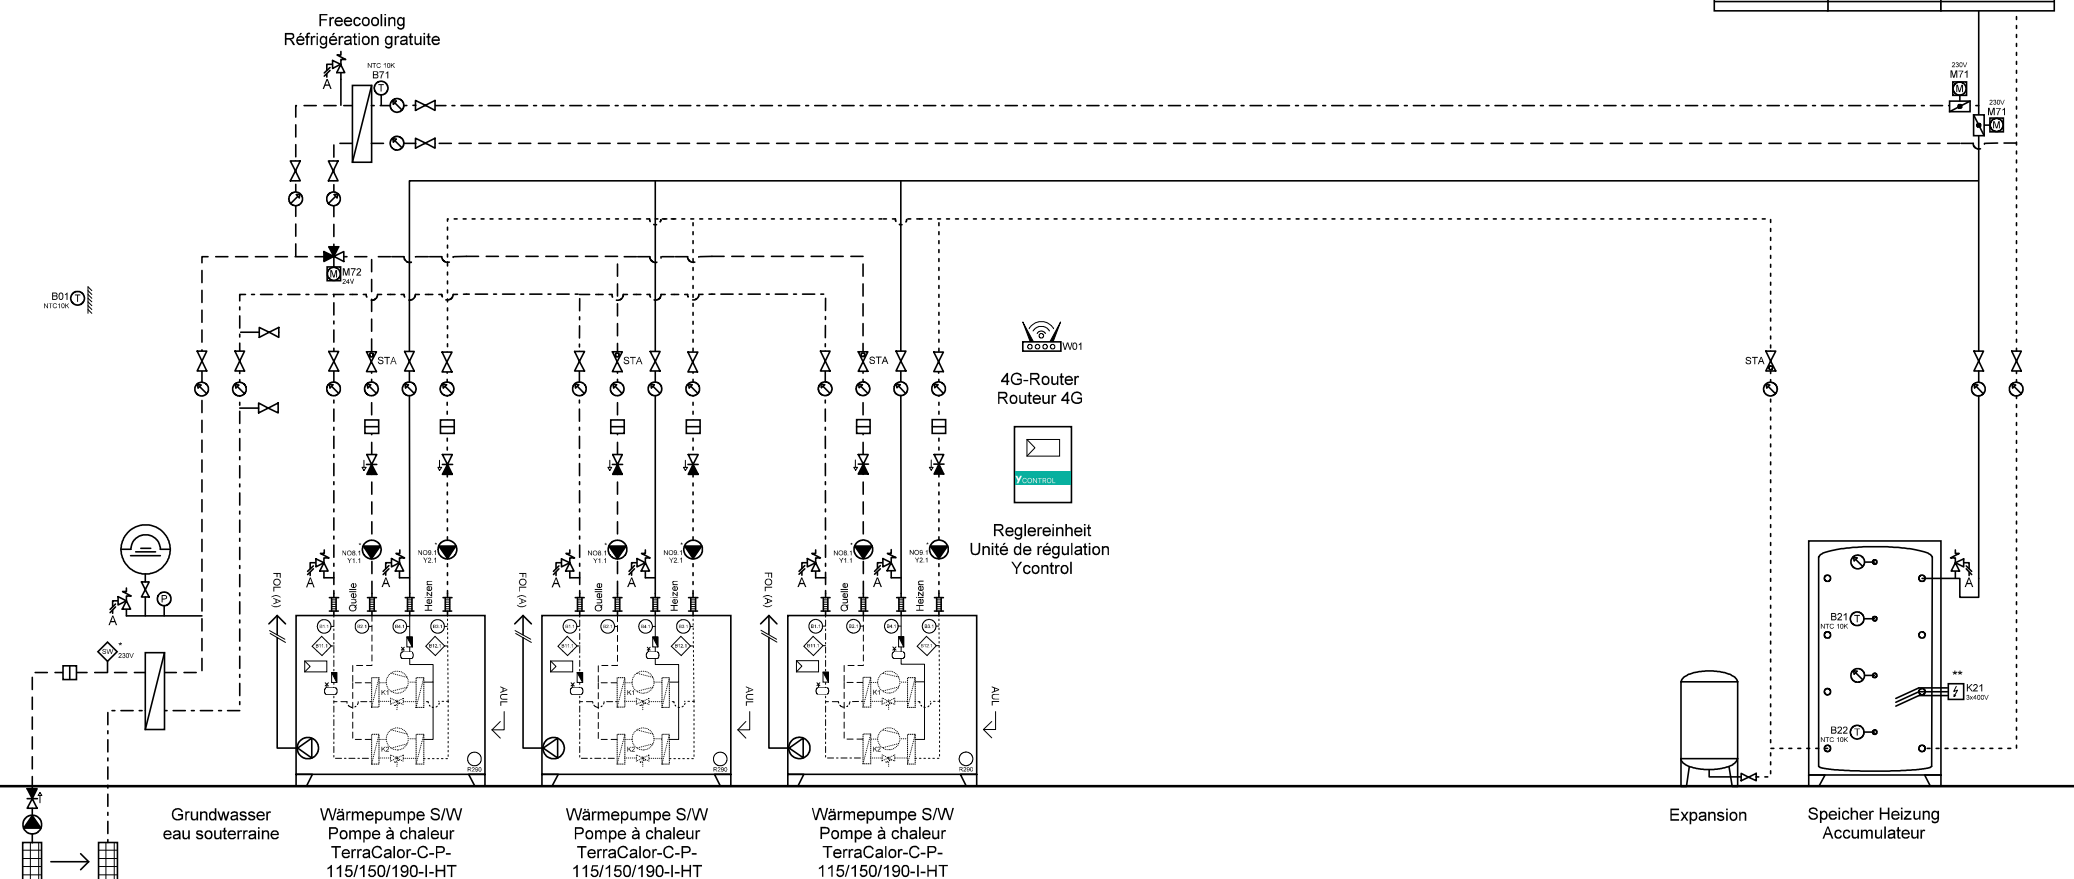

Ygnis AG
Wolhuserstr. 31 / 33
CH-6017 Ruswil

+41 (0)41 496 91 20
info@ygnis.com
www.ygnis.com

Anlage	Schema Nummer	Name	Datum	Index	Blatt
...			24.07.2026		32
...	Blattname			04	Seiten
...	GW-3300				44

ACHTUNG:
Dies ist ein hydraulisches Funktionsschema,
kein Ausführungsschema!
Es handelt sich um eine Empfehlung des
Herstellers und erhebt keinen Anspruch auf
Vollständigkeit.


ATTENTION:
Il s'agit d'un schéma de fonctionnement
hydraulique et non d'un schéma d'exécution!
Il s'agit d'une recommandation du fabricant
et ne prétend pas être exhaustif.

Wichtig:
A Gemäss Suissetec-Merkblatt müssen bei Anlagen mit brennbaren Kältemitteln ohne Systemtrenner die
Sicherheitsventile ins Freie geführt werden. Automatische Entlüfter und Entgaser sind nicht erlaubt.

- * Auf Wärmepumpe angeschlossen
- ** Absicherung bauseits, Ansteuerung über Ycontrol möglich
- *** Regulierung extern

Important:
A Conformément à la fiche technique Suissetec, les soupapes de sécurité doivent être raccordées à
l'extérieur pour les installations utilisant des fluides frigorigènes inflammables sans séparateur de
système. Les purgeurs automatiques et les dégazeurs ne sont pas autorisés.

- * Raccordé à la pompe à chaleur
- ** Protection par fusible à la charge du client, commande possible via Ycontrol
- *** Régulation externe

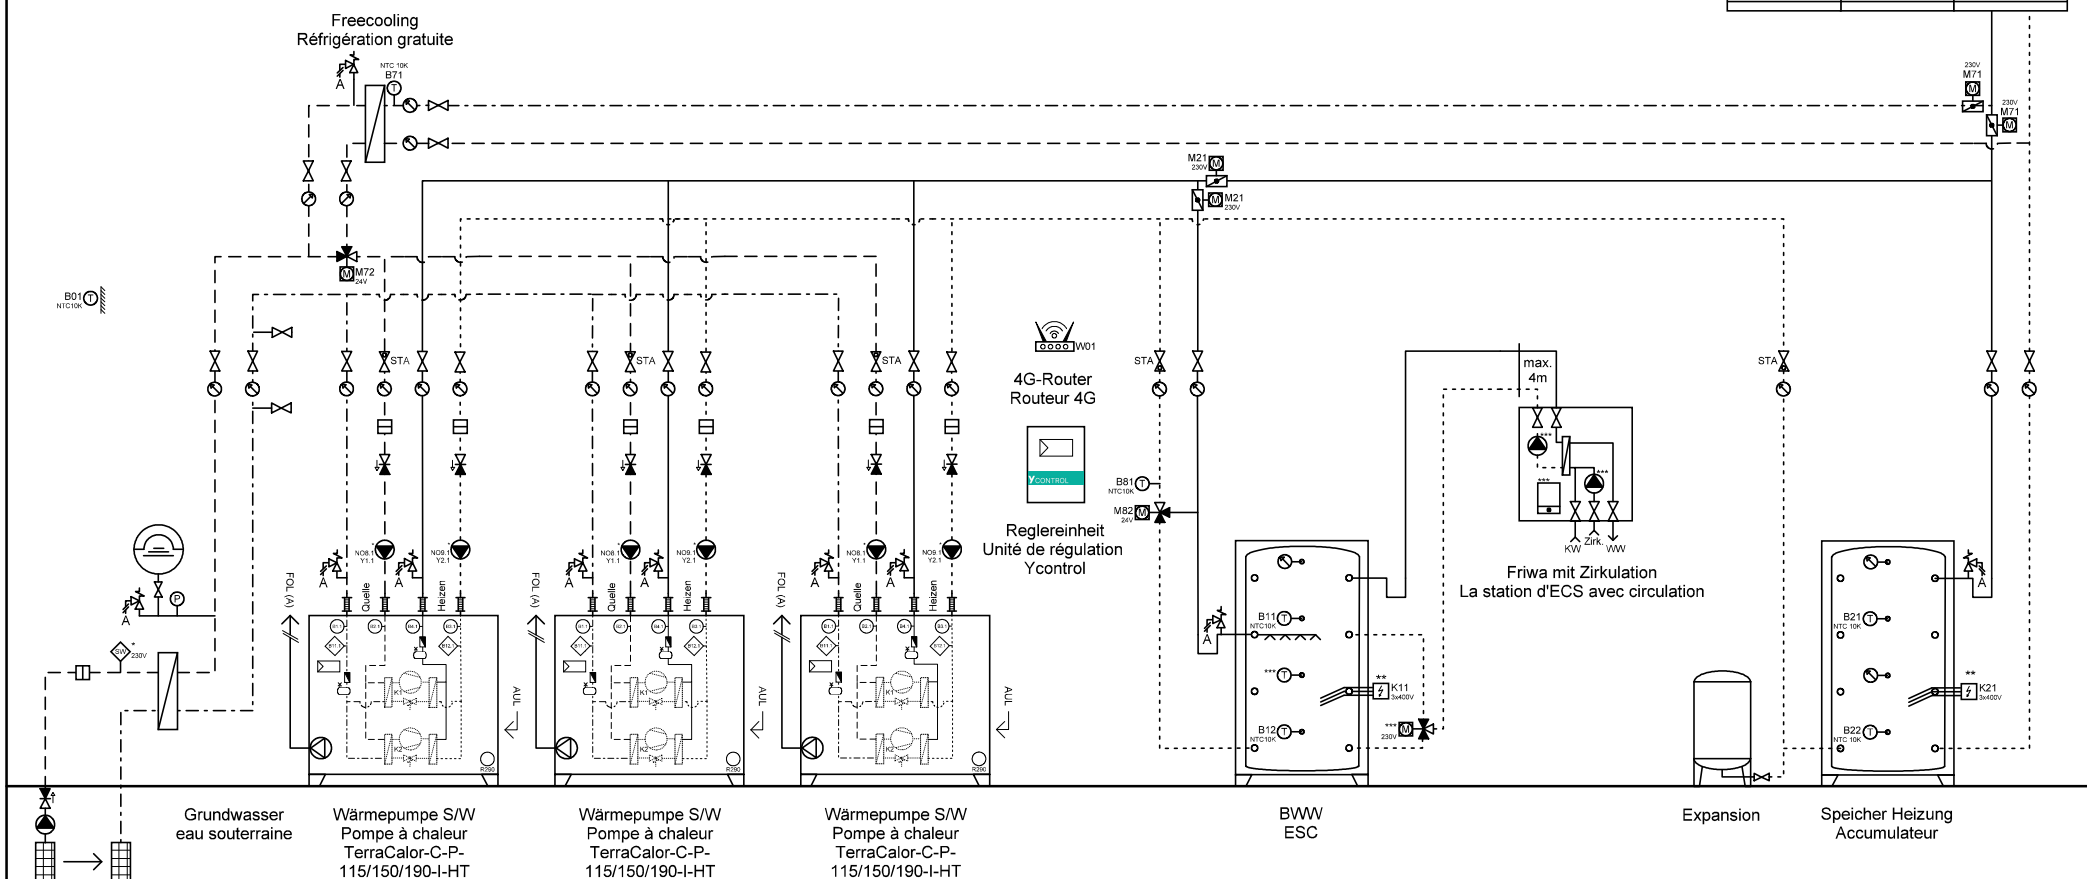

	Ygnis AG Wolhuserstr. 31 / 33 CH-6017 Ruswil	+41 (0)41 496 91 20 info@ygnis.com www.ygnis.com	Anlage		Schema Nummer	Name	Datum	Index	Blatt
			...				24.07.2026		33
			...		Blattname				Seiten
			...		GW-3300-3WP Friwa				44

Dies ist ein hydraulisches Funktionsschema,
kein Ausführungsschema!
Es handelt sich um eine Empfehlung des
Herstellers und erhebt keinen Anspruch auf
Vollständigkeit.


Il s'agit d'un schéma de fonctionnement hydraulique et non d'un schéma d'exécution!
Il s'agit d'une recommandation du fabricant et ne prétend pas être exhaustif.

A Gemäss Suissetec-Merkblatt müssen bei Anlagen mit brennbaren Kältemitteln ohne Systemtrenner die Sicherheitsventile ins Freie geführt werden. Automatische Entlüfter und Entgaser sind nicht erlaubt.

- * Auf Wärmepumpe angeschlossen
- ** Absicherung bauseits, Ansteuerung über Ycontrol möglich
- *** Regulierung extern

A Conformément à la fiche technique Suissetec, les soupapes de sécurité doivent être raccordées à l'extérieur pour les installations utilisant des fluides frigorigènes inflammables sans séparateur de système. Les purgeurs automatiques et les dégazeurs ne sont pas autorisés.

- * Raccordé à la pompe à chaleur
- ** Protection par fusible à la charge du client, commande possible via Ycontrol
- *** Régulation externe

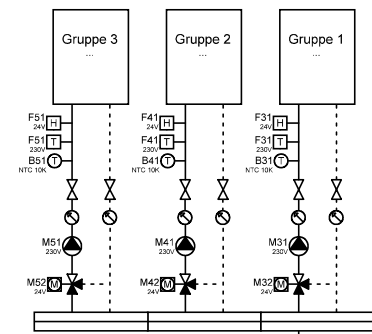

ACHTUNG:
Dies ist ein hydraulisches Funktionsschema,
kein Ausführungsschema!
Es handelt sich um eine Empfehlung des
Herstellers und erhebt keinen Anspruch auf
Vollständigkeit.

ATTENTION:
Il s'agit d'un schéma de fonctionnement
hydraulique et non d'un schéma d'exécution!
Il s'agit d'une recommandation du fabricant
et ne prétend pas être exhaustif.

Wichtig:


A **Gemäss Suissetec-Merkblatt müssen bei Anlagen mit brennbaren Kältemitteln ohne Systemtrenner die Sicherheitsventile ins Freie geführt werden. Automatische Entlüfter und Entgaser sind nicht erlaubt.**

- * Auf Wärmepumpe angeschlossen
- ** Absicherung bauseits, Ansteuerung über Ycontrol möglich
- *** Regulierung extern

Important:

A **Conformément à la fiche technique Suissetec, les soupapes de sécurité doivent être raccordées à l'extérieur pour les installations utilisant des fluides frigorigènes inflammables sans séparateur de système. Les purgeurs automatiques et les dégazeurs ne sont pas autorisés.**

- * Raccordé à la pompe à chaleur
- ** Protection par fusible à la charge du client, commande possible via Ycontrol
- *** Régulation externe

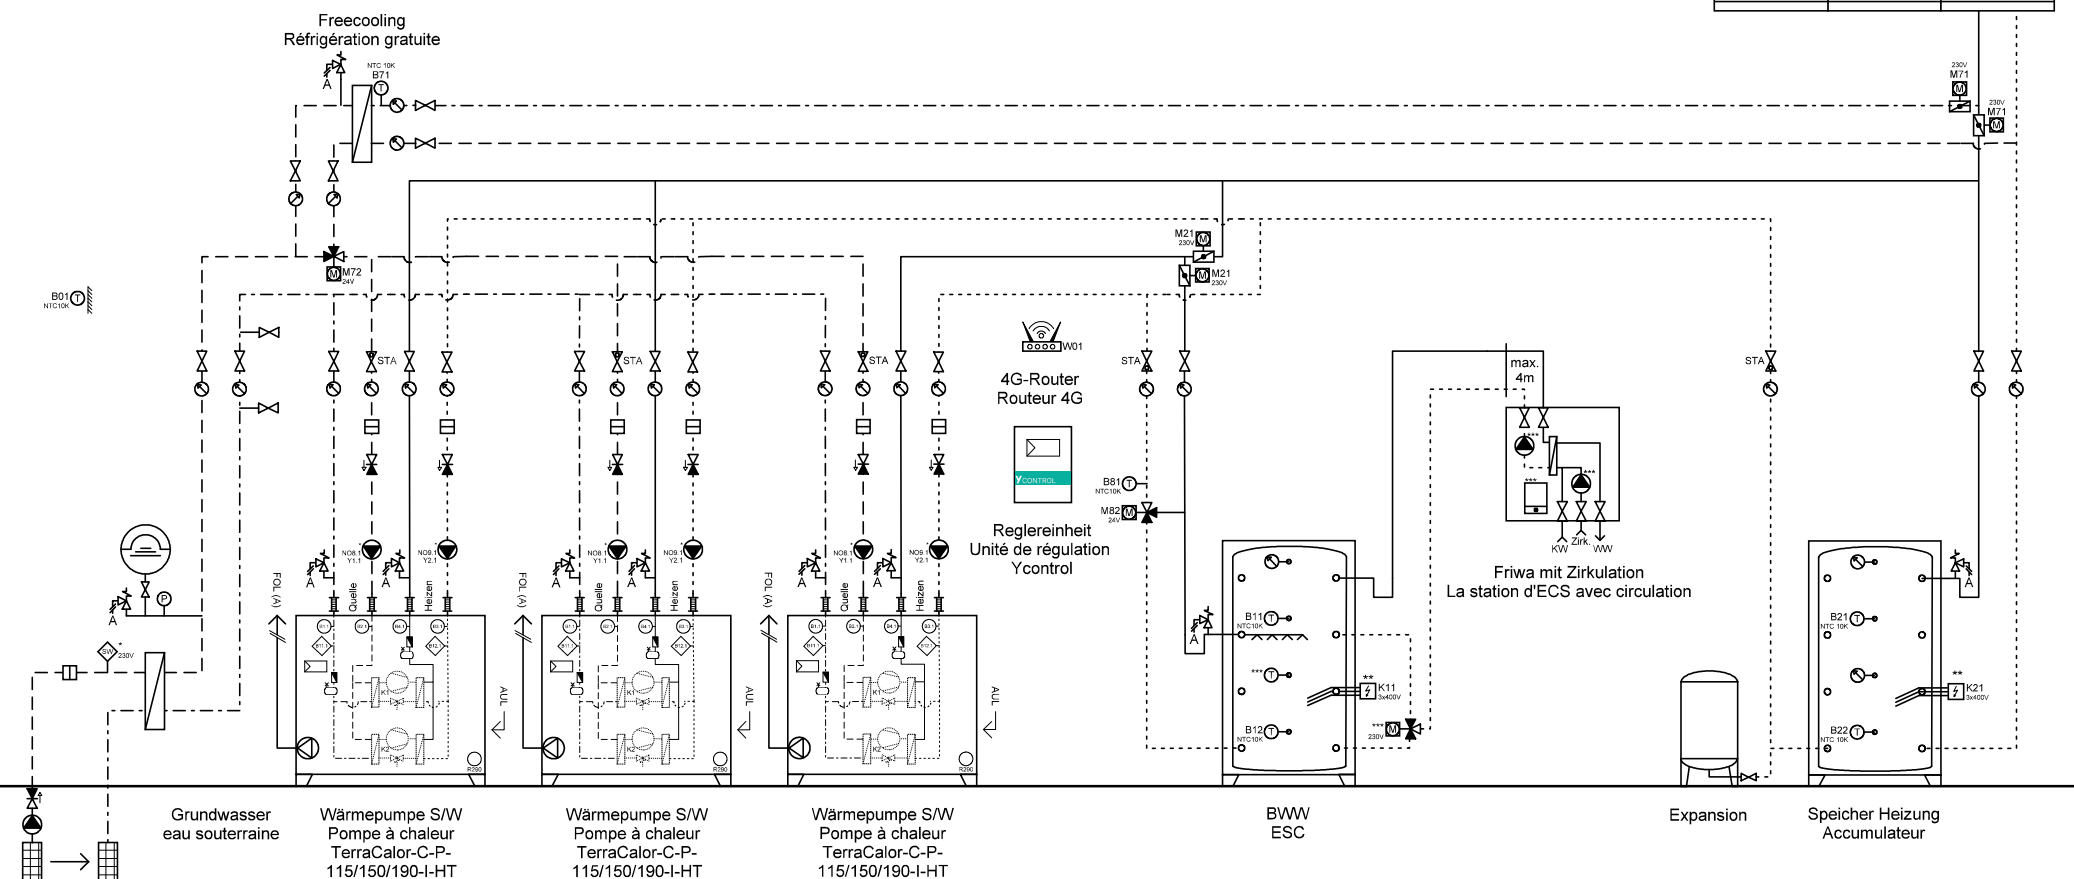

Ygnis AG
Wolhuserstr. 31 / 33
CH-6017 Ruswil

+41 (0)41 496 91 20
info@ygnis.com
www.ygnis.com

Anlage	Schema Nummer	Name	Datum	Index	Blatt
...			24.07.2026		35
...	Blattname			04	Seiten
...	GW-3300-1WP Friwa				44

ACHTUNG:
Dies ist ein hydraulisches Funktionsschema,
kein Ausführungsschema!
Es handelt sich um eine Empfehlung des
Herstellers und erhebt keinen Anspruch auf
Vollständigkeit.


ATTENTION:
Il s'agit d'un schéma de fonctionnement
hydraulique et non d'un schéma d'exécution!
Il s'agit d'une recommandation du fabricant
et ne prétend pas être exhaustif.

Wichtig:
A Gemäss Suissetec-Merkblatt müssen bei Anlagen mit brennbaren Kältemitteln ohne Systemtrenner die
Sicherheitsventile ins Freie geführt werden. Automatische Entlüfter und Entgaser sind nicht erlaubt.

- * Auf Wärmepumpe angeschlossen
- ** Absicherung bauseits, Ansteuerung über Ycontrol möglich
- *** Regulierung extern

Important:
A Conformément à la fiche technique Suissetec, les soupapes de sécurité doivent être raccordées à
l'extérieur pour les installations utilisant des fluides frigorigènes inflammables sans séparateur de
système. Les purgeurs automatiques et les dégazeurs ne sont pas autorisés.

- * Raccordé à la pompe à chaleur
- ** Protection par fusible à la charge du client, commande possible via Ycontrol
- *** Régulation externe

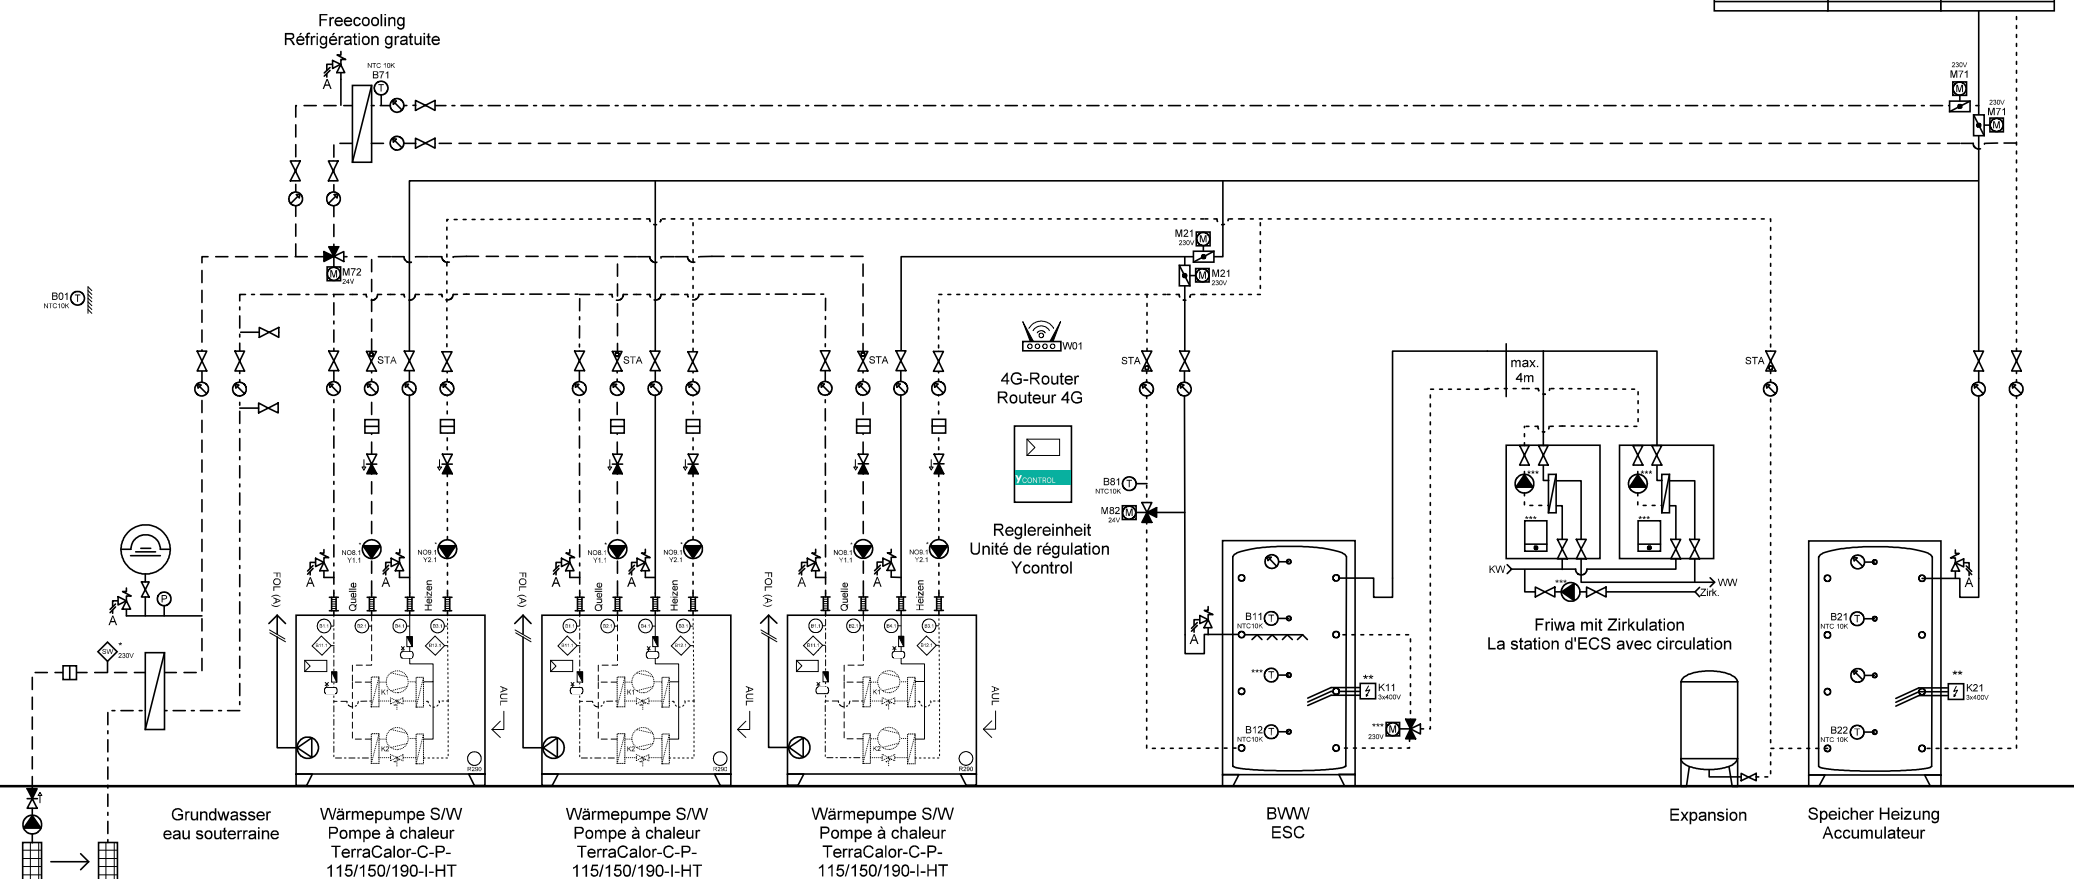

Ygnis AG
Wolhuserstr. 31 / 33
CH-6017 Ruswil

+41 (0)41 496 91 20
info@ygnis.com
www.ygnis.com

Anlage	Schema Nummer	Name	Datum	Index	Blatt
...			24.07.2026		36
...	Blattname			04	Seiten
...	GW-3300-1WP 2xFriwa				44

ACHTUNG:
Dies ist ein hydraulisches Funktionsschema,
kein Ausführungsschema!
Es handelt sich um eine Empfehlung des
Herstellers und erhebt keinen Anspruch auf
Vollständigkeit.


ATTENTION:
Il s'agit d'un schéma de fonctionnement
hydraulique et non d'un schéma d'exécution!
Il s'agit d'une recommandation du fabricant
et ne prétend pas être exhaustif.

Wichtig:
A Gemäss Suissetec-Merkblatt müssen bei Anlagen mit brennbaren Kältemitteln ohne Systemtrenner die
Sicherheitsventile ins Freie geführt werden. Automatische Entlüfter und Entgaser sind nicht erlaubt.

- * Auf Wärmepumpe angeschlossen
- ** Absicherung bauseits, Ansteuerung über Ycontrol möglich
- *** Regulierung extern

Important:
A Conformément à la fiche technique Suissetec, les soupapes de sécurité doivent être raccordées à
l'extérieur pour les installations utilisant des fluides frigorigènes inflammables sans séparateur de
système. Les purgeurs automatiques et les dégazeurs ne sont pas autorisés.

- * Raccordé à la pompe à chaleur
- ** Protection par fusible à la charge du client, commande possible via Ycontrol
- *** Régulation externe

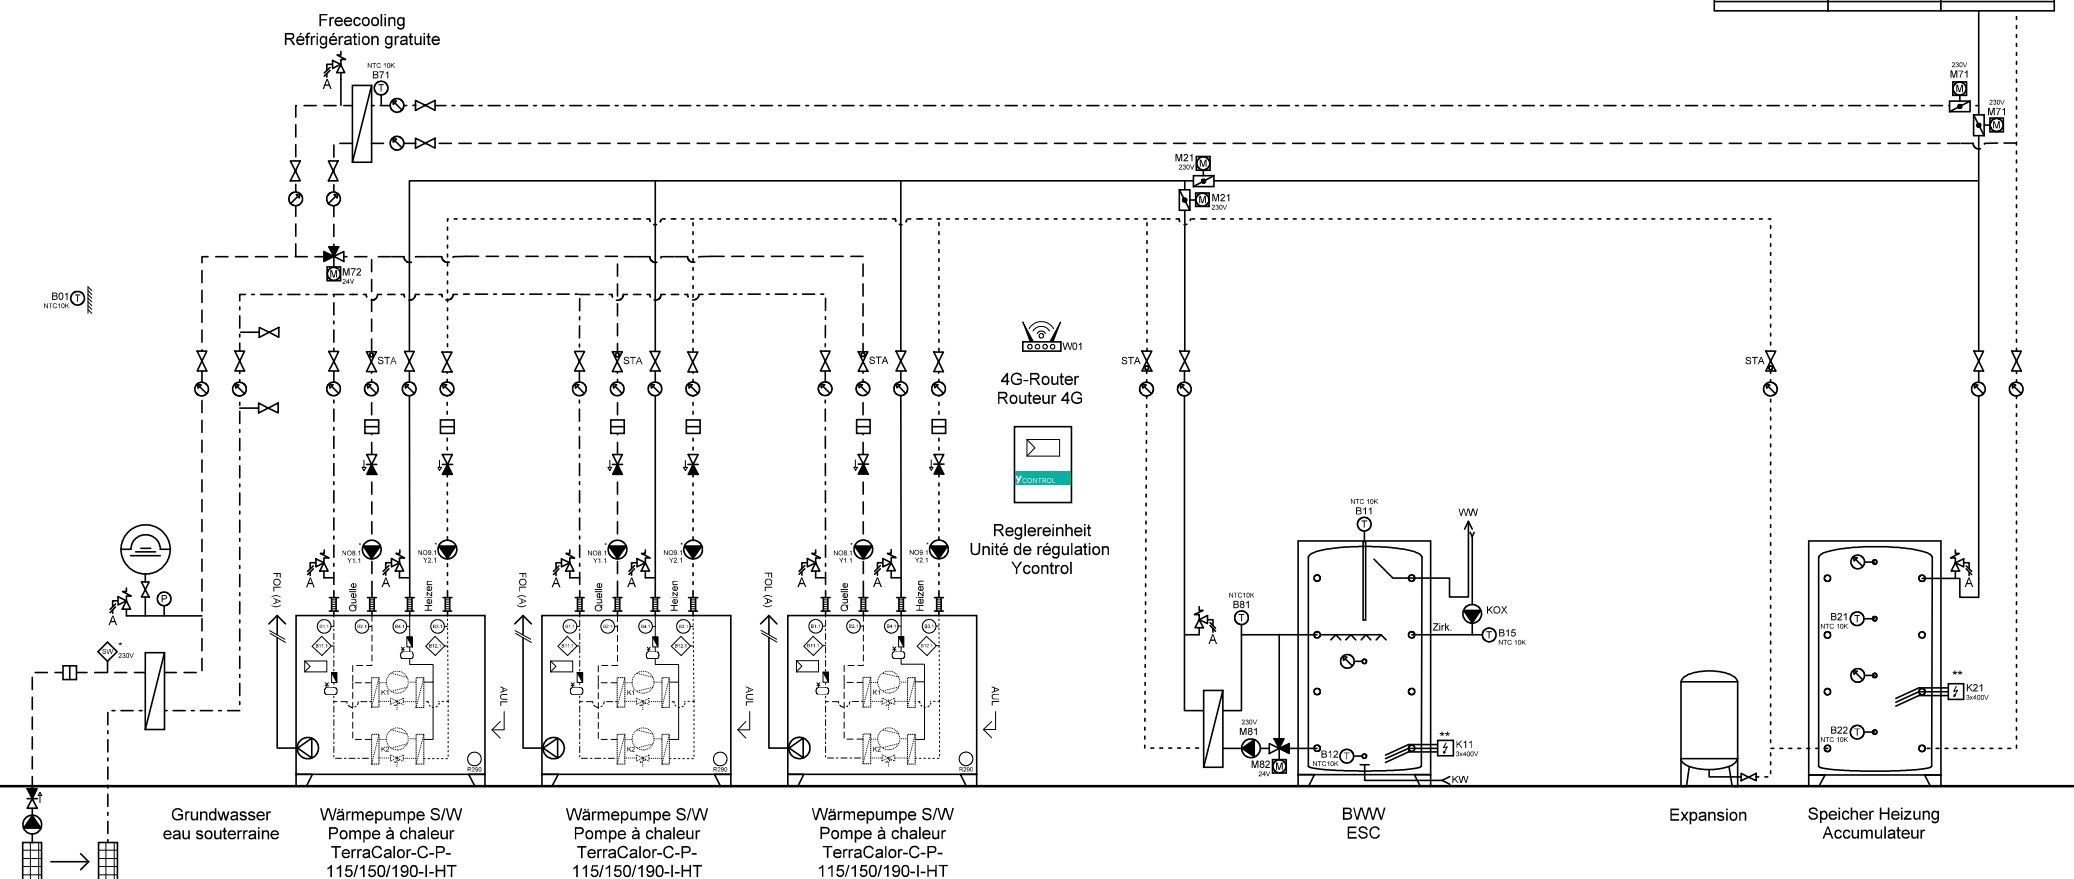

Ygnis AG
Wolhuserstr. 31 / 33
CH-6017 Ruswil

+41 (0)41 496 91 20
info@ygnis.com
www.ygnis.com

Anlage	Schema Nummer	Name	Datum	Index	Blatt
...			24.07.2026		37
...	Blattname			04	Seiten
...	GW-3300-3WP Magro				44

ACHTUNG:
Dies ist ein hydraulisches Funktionsschema,
kein Ausführungsschema!
Es handelt sich um eine Empfehlung des
Herstellers und erhebt keinen Anspruch auf
Vollständigkeit.


ATTENTION:
Il s'agit d'un schéma de fonctionnement
hydraulique et non d'un schéma d'exécution!
Il s'agit d'une recommandation du fabricant
et ne prétend pas être exhaustif.

Wichtig:
A Gemäss Suissetec-Merkblatt müssen bei Anlagen mit brennbaren Kältemitteln ohne Systemtrenner die
Sicherheitsventile ins Freie geführt werden. Automatische Entlüfter und Entgaser sind nicht erlaubt.

- * Auf Wärmepumpe angeschlossen
- ** Absicherung bauseits, Ansteuerung über Ycontrol möglich
- *** Regulierung extern

Important:
A Conformément à la fiche technique Suissetec, les soupapes de sécurité doivent être raccordées à
l'extérieur pour les installations utilisant des fluides frigorigènes inflammables sans séparateur de
système. Les purgeurs automatiques et les dégazeurs ne sont pas autorisés.

- * Raccordé à la pompe à chaleur
- ** Protection par fusible à la charge du client, commande possible via Ycontrol
- *** Régulation externe

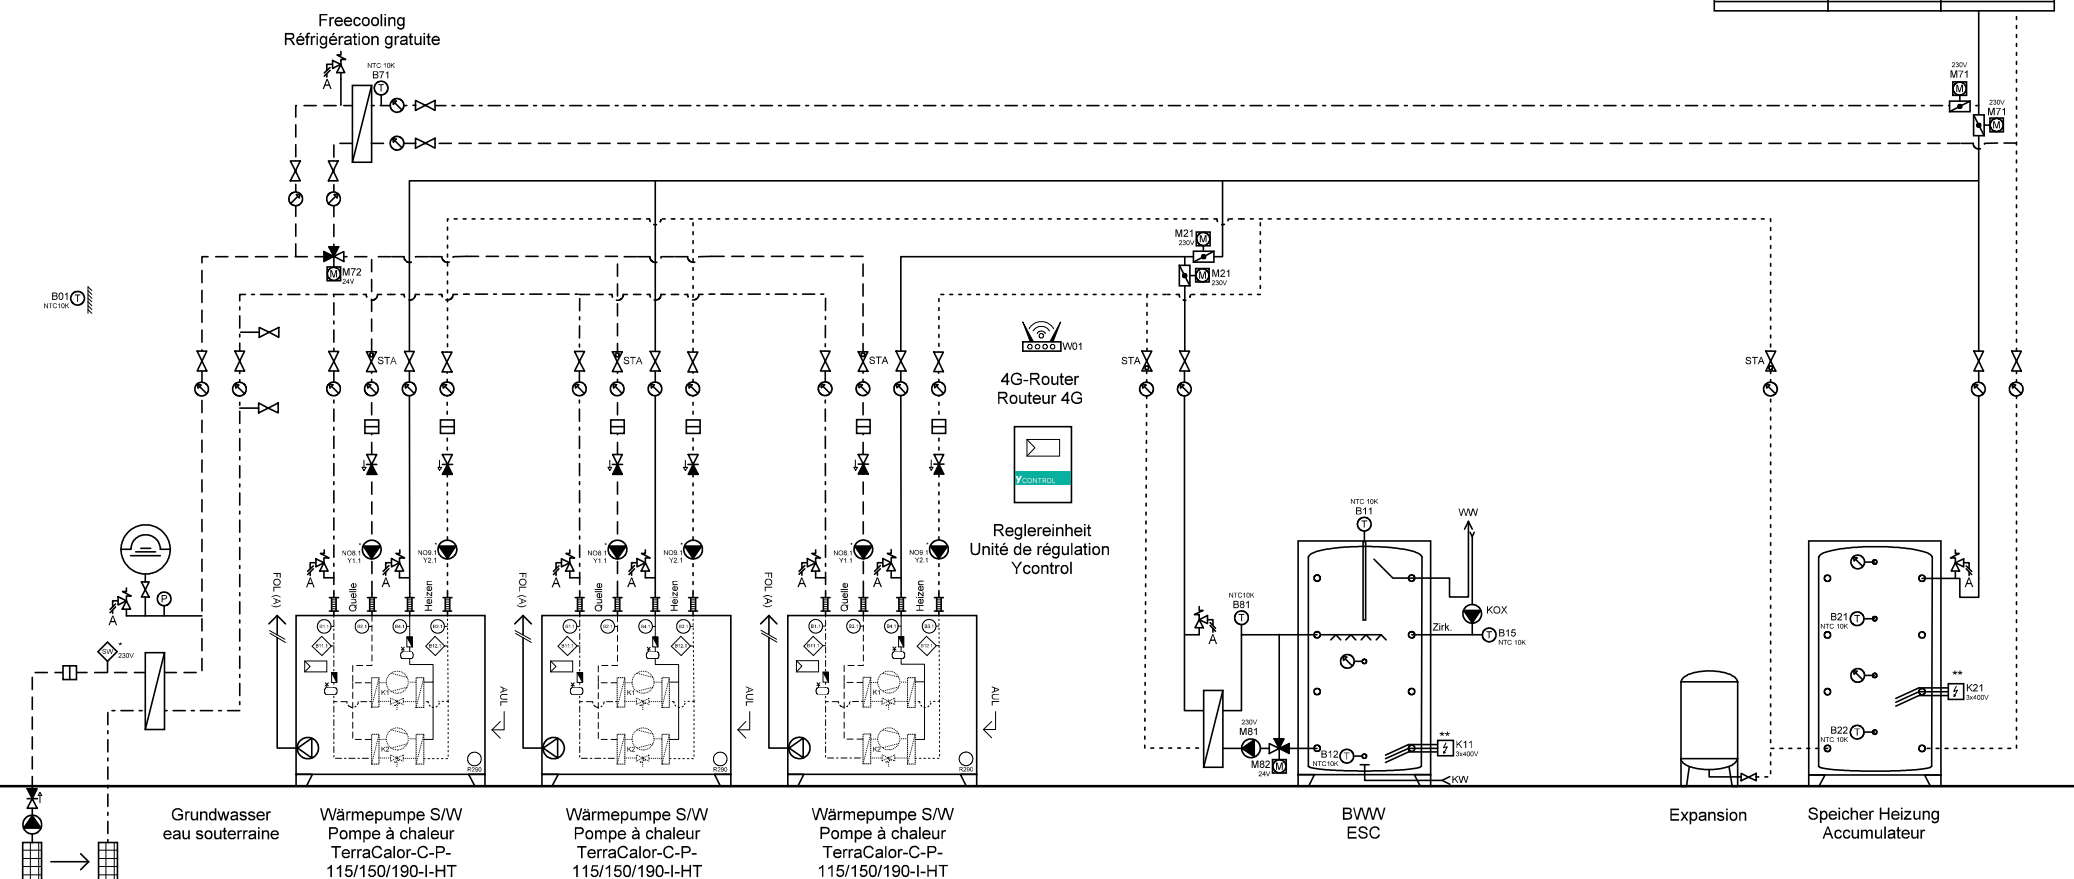

Ygnis AG
Wolhuserstr. 31 / 33
CH-6017 Ruswil

+41 (0)41 496 91 20
info@ygnis.com
www.ygnis.com

Anlage	Schema Nummer	Name	Datum	Index	Blatt
...			24.07.2026		38
...	Blattname			04	Seiten
...	GW-3300-1WP Magro				44

ACHTUNG:
Dies ist ein hydraulisches Funktionsschema,
kein Ausführungsschema!
Es handelt sich um eine Empfehlung des
Herstellers und erhebt keinen Anspruch auf
Vollständigkeit.


ATTENTION:
Il s'agit d'un schéma de fonctionnement
hydraulique et non d'un schéma d'exécution!
Il s'agit d'une recommandation du fabricant
et ne prétend pas être exhaustif.

Wichtig:
A Gemäss Suissetec-Merkblatt müssen bei Anlagen mit brennbaren Kältemitteln ohne Systemtrenner die
Sicherheitsventile ins Freie geführt werden. Automatische Entlüfter und Entgaser sind nicht erlaubt.

- * Auf Wärmepumpe angeschlossen
- ** Absicherung bauseits, Ansteuerung über Ycontrol möglich
- *** Regulierung extern

Important:
A Conformément à la fiche technique Suissetec, les soupapes de sécurité doivent être raccordées à
l'extérieur pour les installations utilisant des fluides frigorigènes inflammables sans séparateur de
système. Les purgeurs automatiques et les dégazeurs ne sont pas autorisés.

- * Raccordé à la pompe à chaleur
- ** Protection par fusible à la charge du client, commande possible via Ycontrol
- *** Régulation externe

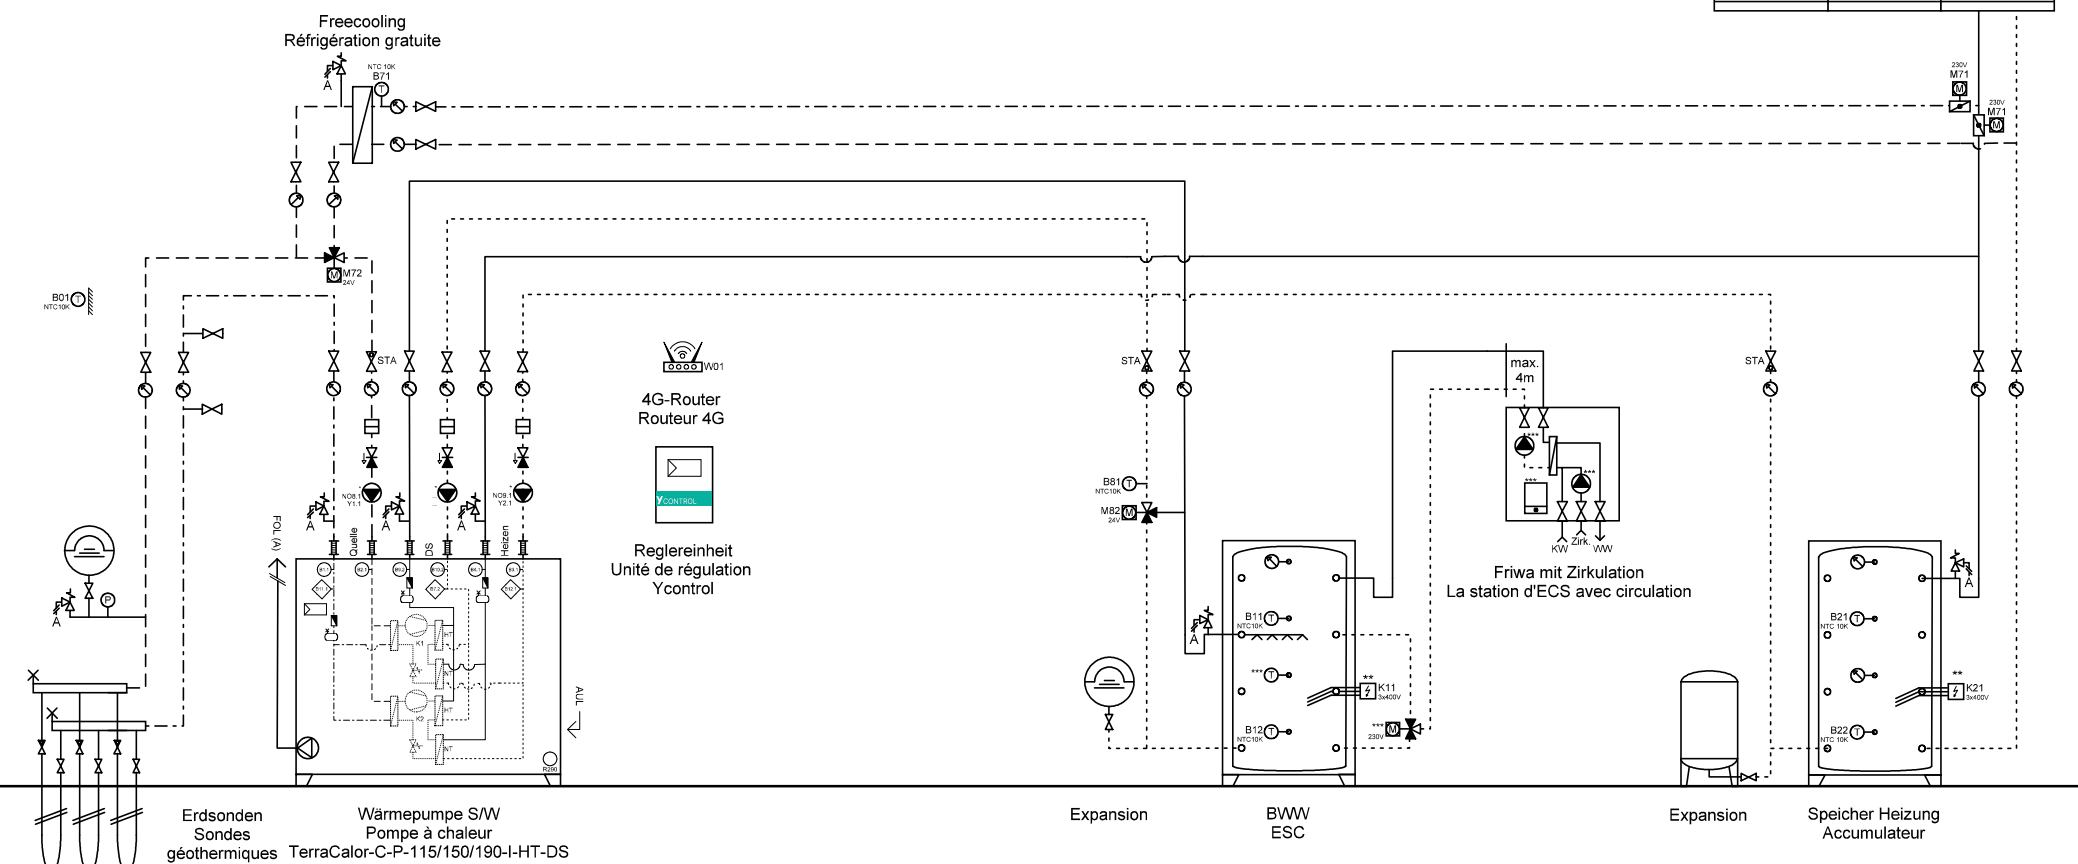

Ygnis AG
Wolhuserstr. 31 / 33
CH-6017 Ruswil

+41 (0)41 496 91 20
info@ygnis.com
www.ygnis.com

Anlage	Schema Nummer	Name	Datum	Index	Blatt
...			24.07.2026		39
...	Blattname			04	Seiten
...	EWS-1300-DS-Friwa				44

ACHTUNG:
Dies ist ein hydraulisches Funktionsschema,
kein Ausführungsschema!
Es handelt sich um eine Empfehlung des
Herstellers und erhebt keinen Anspruch auf
Vollständigkeit.


ATTENTION:
Il s'agit d'un schéma de fonctionnement
hydraulique et non d'un schéma d'exécution!
Il s'agit d'une recommandation du fabricant
et ne prétend pas être exhaustif.

Wichtig:
A **Gemäss Suissetec-Merkblatt müssen bei Anlagen mit brennbaren Kältemitteln ohne Systemtrenner die Sicherheitsventile ins Freie geführt werden. Automatische Entlüfter und Entgaser sind nicht erlaubt.**

- * Auf Wärmepumpe angeschlossen
- ** Absicherung bauseits, Ansteuerung über Ycontrol möglich
- *** Regulierung extern

Important:
A **Conformément à la fiche technique Suissetec, les soupapes de sécurité doivent être raccordées à l'extérieur pour les installations utilisant des fluides frigorigènes inflammables sans séparateur de système. Les purgeurs automatiques et les dégazeurs ne sont pas autorisés.**

- * Raccordé à la pompe à chaleur
- ** Protection par fusible à la charge du client, commande possible via Ycontrol
- *** Régulation externe

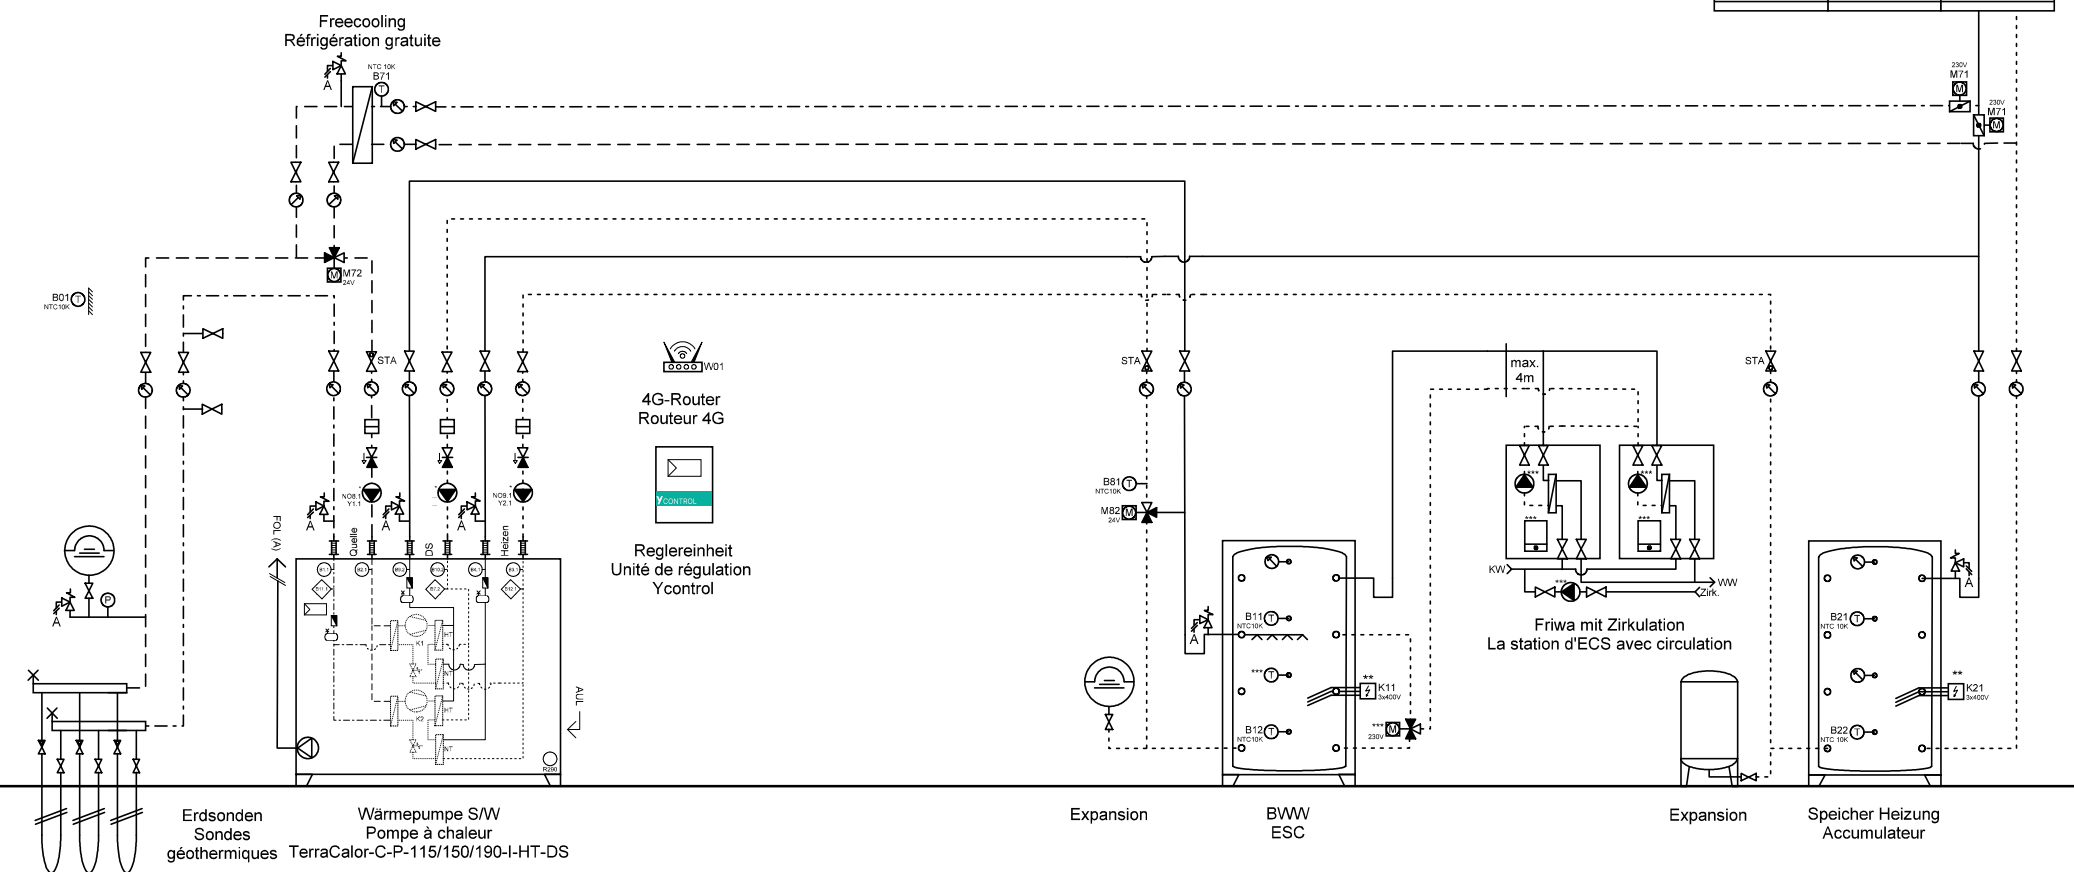

Ygnis AG
Wolhuserstr. 31 / 33
CH-6017 Ruswil

+41 (0)41 496 91 20
info@ygnis.com
www.ygnis.com

Anlage	Schema Nummer	Name	Datum	Index	Blatt
...			24.07.2026		40
...	Blattname			04	Seiten
...	EWS-1300-DS-2xFriwa				44

ACHTUNG:
Dies ist ein hydraulisches Funktionsschema,
kein Ausführungsschema!
Es handelt sich um eine Empfehlung des
Herstellers und erhebt keinen Anspruch auf
Vollständigkeit.


ATTENTION:
Il s'agit d'un schéma de fonctionnement
hydraulique et non d'un schéma d'exécution!
Il s'agit d'une recommandation du fabricant
et ne prétend pas être exhaustif.

Wichtig:
A **Gemäss Suissetec-Merkblatt müssen bei Anlagen mit brennbaren Kältemitteln ohne Systemtrenner die Sicherheitsventile ins Freie geführt werden. Automatische Entlüfter und Entgaser sind nicht erlaubt.**

- * Auf Wärmepumpe angeschlossen
- ** Absicherung bauseits, Ansteuerung über Ycontrol möglich
- *** Regulierung extern

Important:
A **Conformément à la fiche technique Suissetec, les soupapes de sécurité doivent être raccordées à l'extérieur pour les installations utilisant des fluides frigorigènes inflammables sans séparateur de système. Les purgeurs automatiques et les dégazeurs ne sont pas autorisés.**

- * Raccordé à la pompe à chaleur
- ** Protection par fusible à la charge du client, commande possible via Ycontrol
- *** Régulation externe

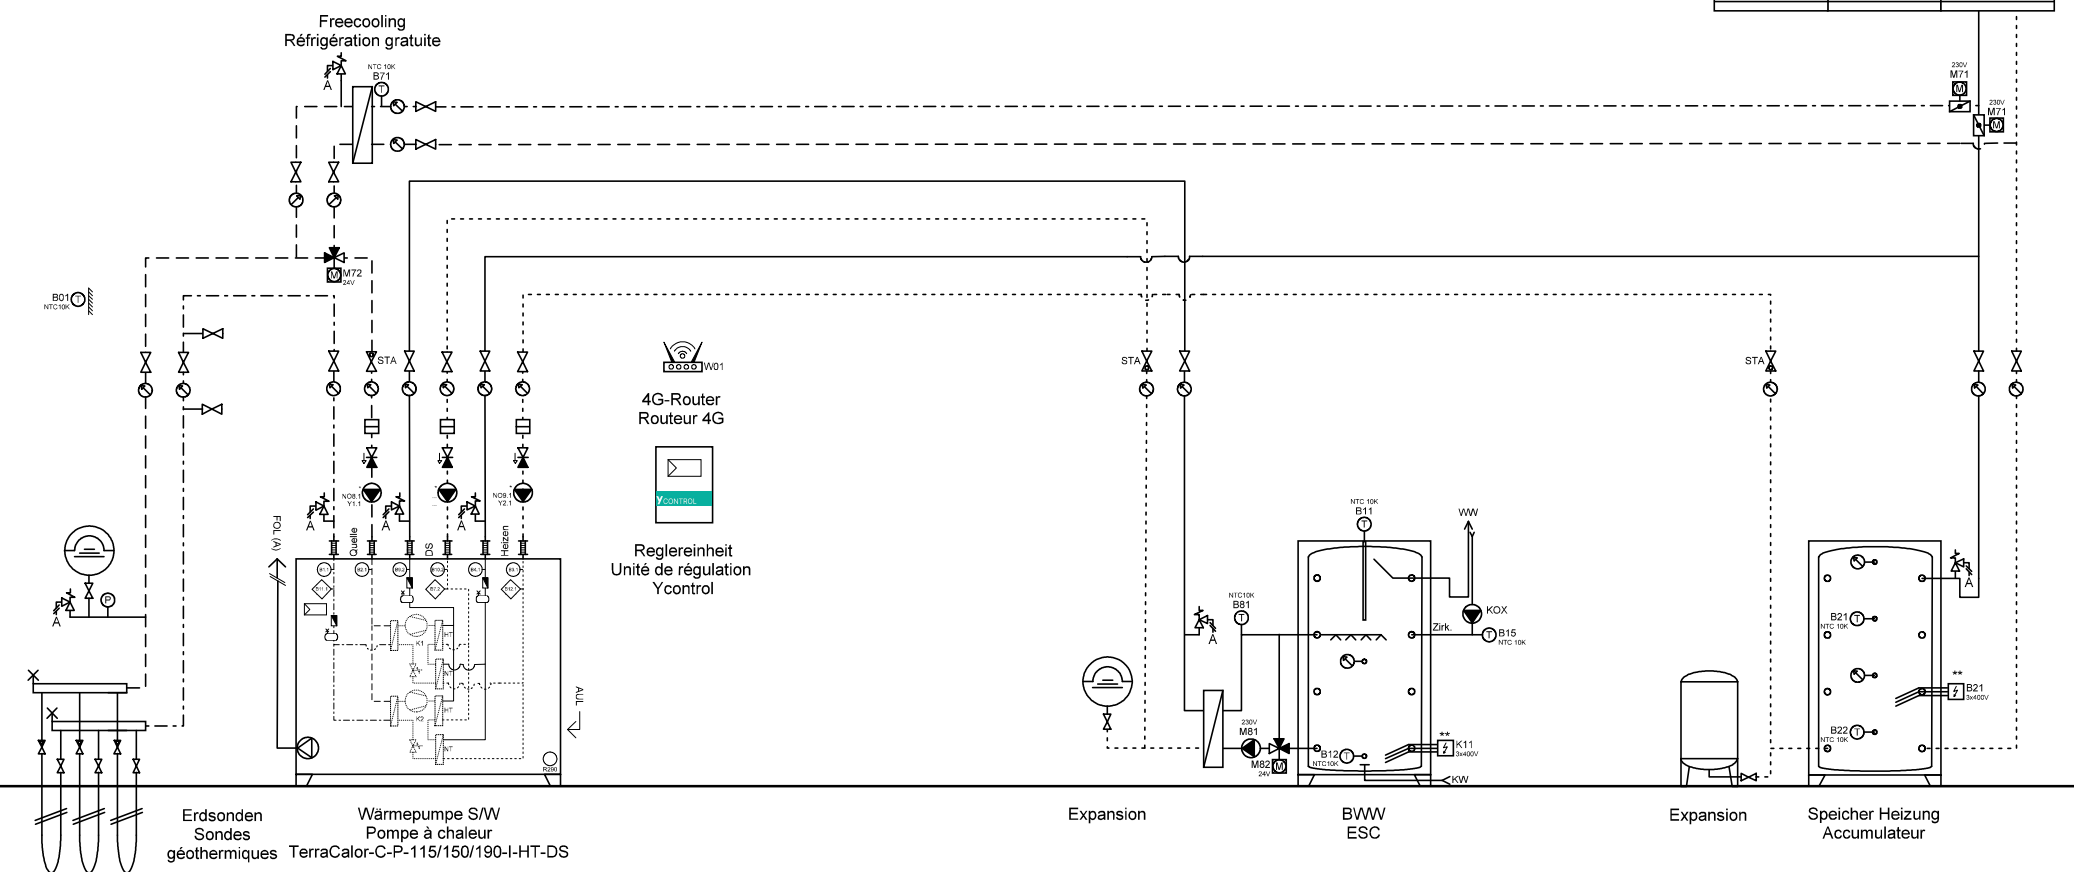

Ygnis AG
Wolhuserstr. 31 / 33
CH-6017 Ruswil

+41 (0)41 496 91 20
info@ygnis.com
www.ygnis.com

Anlage	Schema Nummer	Name	Datum	Index	Blatt
...			24.07.2026		41
...	Blattname			04	Seiten
...	EWS-1300-DS-Magro				44

ACHTUNG:
Dies ist ein hydraulisches Funktionsschema,
kein Ausführungsschema!
Es handelt sich um eine Empfehlung des
Herstellers und erhebt keinen Anspruch auf
Vollständigkeit.


ATTENTION:
Il s'agit d'un schéma de fonctionnement
hydraulique et non d'un schéma d'exécution!
Il s'agit d'une recommandation du fabricant
et ne prétend pas être exhaustif.

Wichtig:
A Gemäss Suissetec-Merkblatt müssen bei Anlagen mit brennbaren Kältemitteln ohne Systemtrenner die
Sicherheitsventile ins Freie geführt werden. Automatische Entlüfter und Entgaser sind nicht erlaubt.

- * Auf Wärmepumpe angeschlossen
- ** Absicherung bauseits, Ansteuerung über Ycontrol möglich
- *** Regulierung extern

Important:
A Conformément à la fiche technique Suissetec, les soupapes de sécurité doivent être raccordées à
l'extérieur pour les installations utilisant des fluides frigorigènes inflammables sans séparateur de
système. Les purgeurs automatiques et les dégazeurs ne sont pas autorisés.

- * Raccordé à la pompe à chaleur
- ** Protection par fusible à la charge du client, commande possible via Ycontrol
- *** Régulation externe

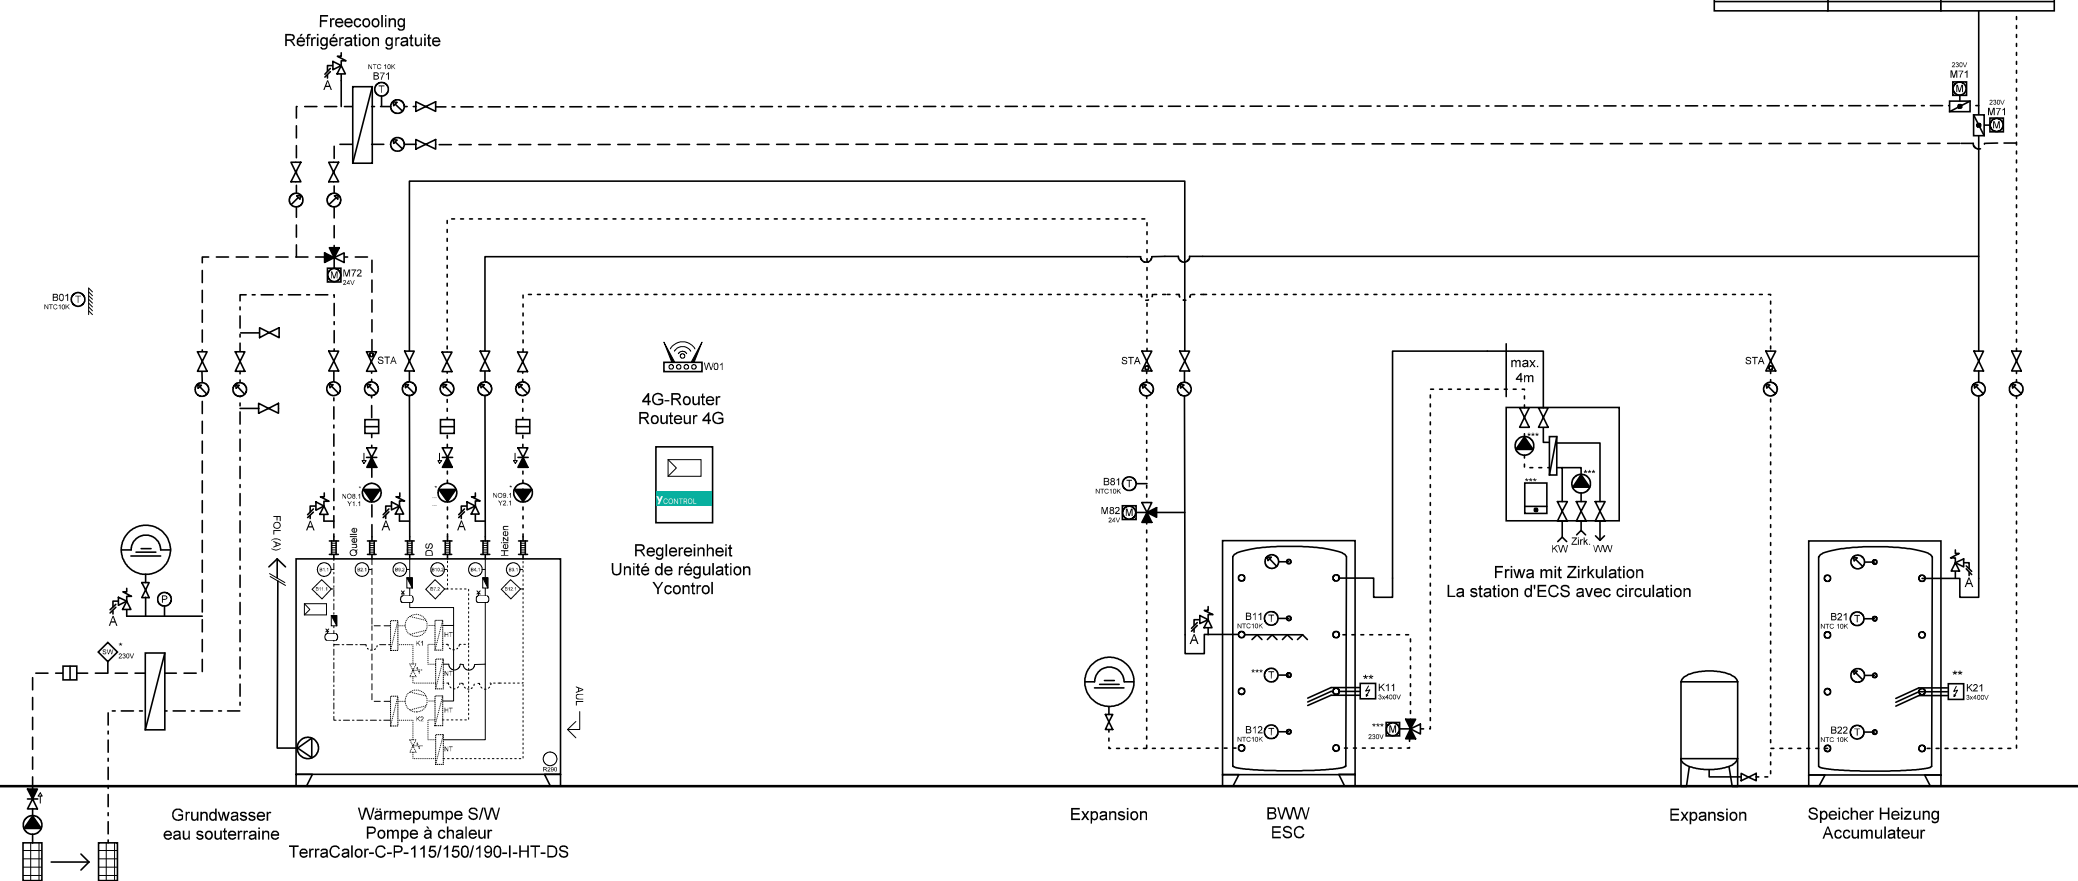

Ygnis AG
Wolhuserstr. 31 / 33
CH-6017 Ruswil

+41 (0)41 496 91 20
info@ygnis.com
www.ygnis.com

Anlage	Schema Nummer	Name	Datum	Index	Blatt
...			24.07.2026		42
...	Blattname			04	Seiten
...	GW-1300-DS-Friwa				44

ACHTUNG:
Dies ist ein hydraulisches Funktionsschema,
kein Ausführungsschema!
Es handelt sich um eine Empfehlung des
Herstellers und erhebt keinen Anspruch auf
Vollständigkeit.


ATTENTION:
Il s'agit d'un schéma de fonctionnement
hydraulique et non d'un schéma d'exécution!
Il s'agit d'une recommandation du fabricant
et ne prétend pas être exhaustif.

Wichtig:
A **Gemäss Suissetec-Merkblatt müssen bei Anlagen mit brennbaren Kältemitteln ohne Systemtrenner die Sicherheitsventile ins Freie geführt werden. Automatische Entlüfter und Entgaser sind nicht erlaubt.**

- * Auf Wärmepumpe angeschlossen
- ** Absicherung bauseits, Ansteuerung über Ycontrol möglich
- *** Regulierung extern

Important:
A **Conformément à la fiche technique Suissetec, les soupapes de sécurité doivent être raccordées à l'extérieur pour les installations utilisant des fluides frigorigènes inflammables sans séparateur de système. Les purgeurs automatiques et les dégazeurs ne sont pas autorisés.**

- * Raccordé à la pompe à chaleur
- ** Protection par fusible à la charge du client, commande possible via Ycontrol
- *** Régulation externe

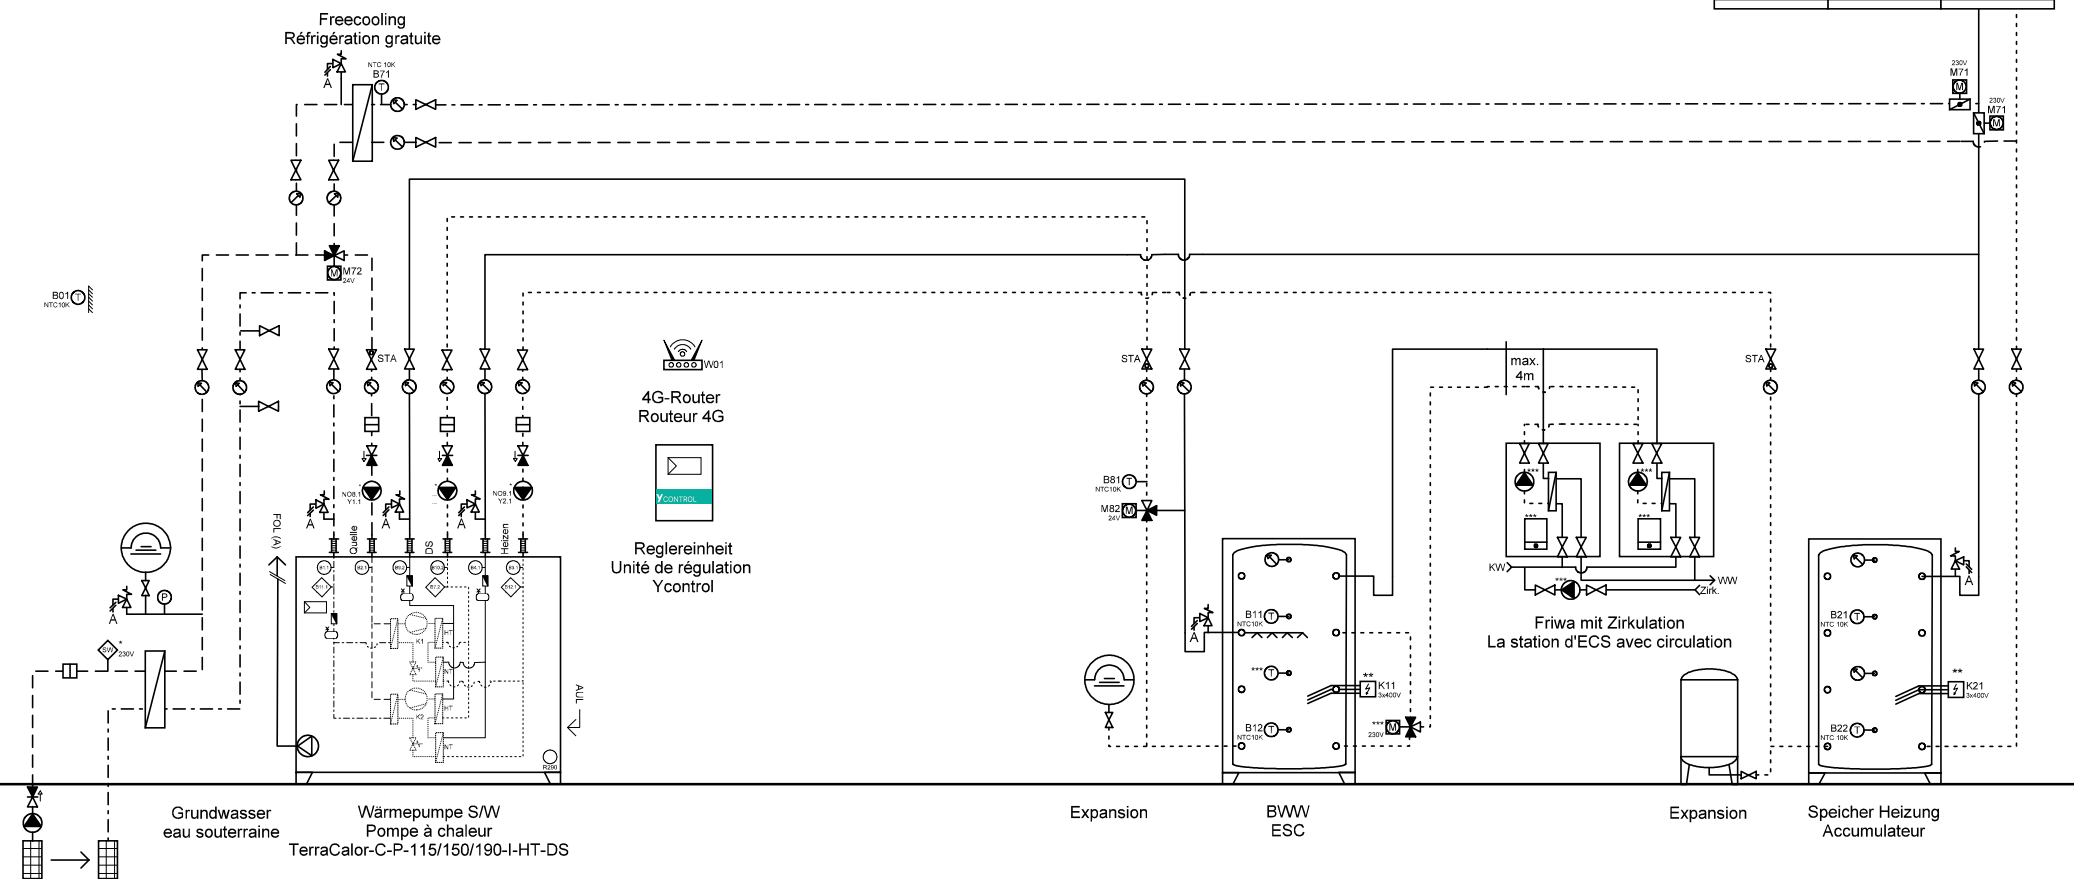

Ygnis AG
Wolhuserstr. 31 / 33
CH-6017 Ruswil

+41 (0)41 496 91 20
info@ygnis.com
www.ygnis.com

Anlage	Schema Nummer	Name	Datum	Index	Blatt
...			24.07.2026		43
...	Blattname			04	Seiten
...	GW-1300-DS-2xFriwa				44

ACHTUNG:
Dies ist ein hydraulisches Funktionsschema,
kein Ausführungsschema!
Es handelt sich um eine Empfehlung des
Herstellers und erhebt keinen Anspruch auf
Vollständigkeit.


ATTENTION:
Il s'agit d'un schéma de fonctionnement
hydraulique et non d'un schéma d'exécution!
Il s'agit d'une recommandation du fabricant
et ne prétend pas être exhaustif.

Wichtig:
A **Gemäss Suissetec-Merkblatt müssen bei Anlagen mit brennbaren Kältemitteln ohne Systemtrenner die Sicherheitsventile ins Freie geführt werden. Automatische Entlüfter und Entgaser sind nicht erlaubt.**

- * Auf Wärmepumpe angeschlossen
- ** Absicherung bauseits, Ansteuerung über Ycontrol möglich
- *** Regulierung extern

Important:
A **Conformément à la fiche technique Suissetec, les soupapes de sécurité doivent être raccordées à l'extérieur pour les installations utilisant des fluides frigorigènes inflammables sans séparateur de système. Les purgeurs automatiques et les dégazeurs ne sont pas autorisés.**

- * Raccordé à la pompe à chaleur
- ** Protection par fusible à la charge du client, commande possible via Ycontrol
- *** Régulation externe

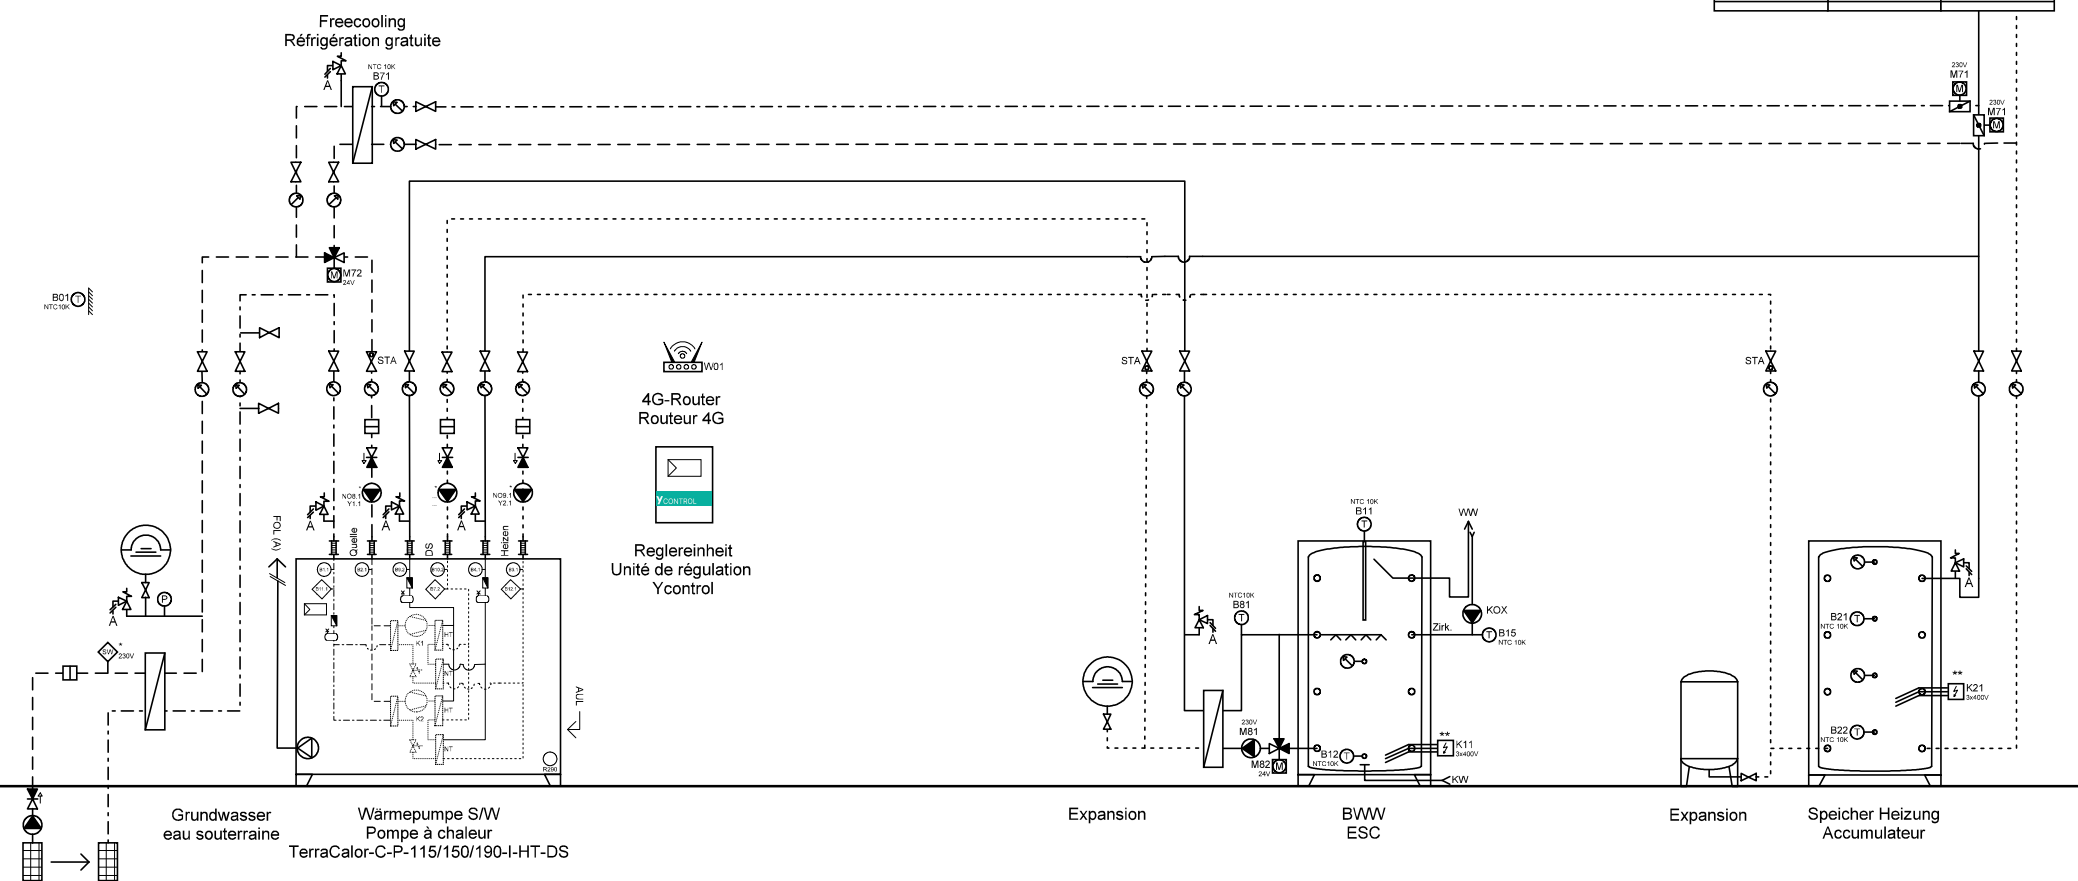

Ygnis AG
Wolhuserstr. 31 / 33
CH-6017 Ruswil

+41 (0)41 496 91 20
info@ygnis.com
www.ygnis.com

Anlage	Schema Nummer	Name	Datum	Index	Blatt
...			24.07.2026		44
...	Blattname			04	Seiten
...	GW-1300-DS-Magro				44