

SI

TPZ_(AF) ADAPT 2 S

A	GLOBINA ZMRZALI
B1	PERFORIRANA KANALIZACIJSKA CEV
B2	ODTOČNA KANALIZACIJSKA CEV
C	PREDIZOLIRANA CEV DN25 - CE_P 2X32/140 Q
D	NIVO TAL
E	UTRJENA PODLAGA
F	ARMIRANOBETONSKI TEMELJ
G	SIFON
H1	O-RING TESNILO (DEL ZK_P140 Q ZA CEV CE_P 2X32/140 Q)
H2	POKROV CEVI (DEL ZK_P140 Q ZA CEV CE_P 2X32/140 Q)
H3	OBJEMKA (DEL ZK_P140 Q ZA CEV CE_P 2X32/140 Q)
HP	TOPLOTNA ČRPALKA
I	ZAŠČITNA CEV ZA KOMUNIKACIJSKI KABEL
J	ZAŠČITNA CEV ZA NAPAVALNI KABEL
K	KANALIZACIJSKA CEV
SET_VIV	PROTIZAMRZOVALNI VENTIL (OPCIJSKO)
W1	IZSTOP
W2	VSTOP




Preverite tesnost.
Izolirajte cevi in priključke s parozaporno izolacijo - 19 mm.
Namestite pokrov cevi (H1, H2, H3) in ga zatesnite, da preprečite vdor vode ali plina.


ADAPT 2

EN

TPZ_(AF) ADAPT 2 S

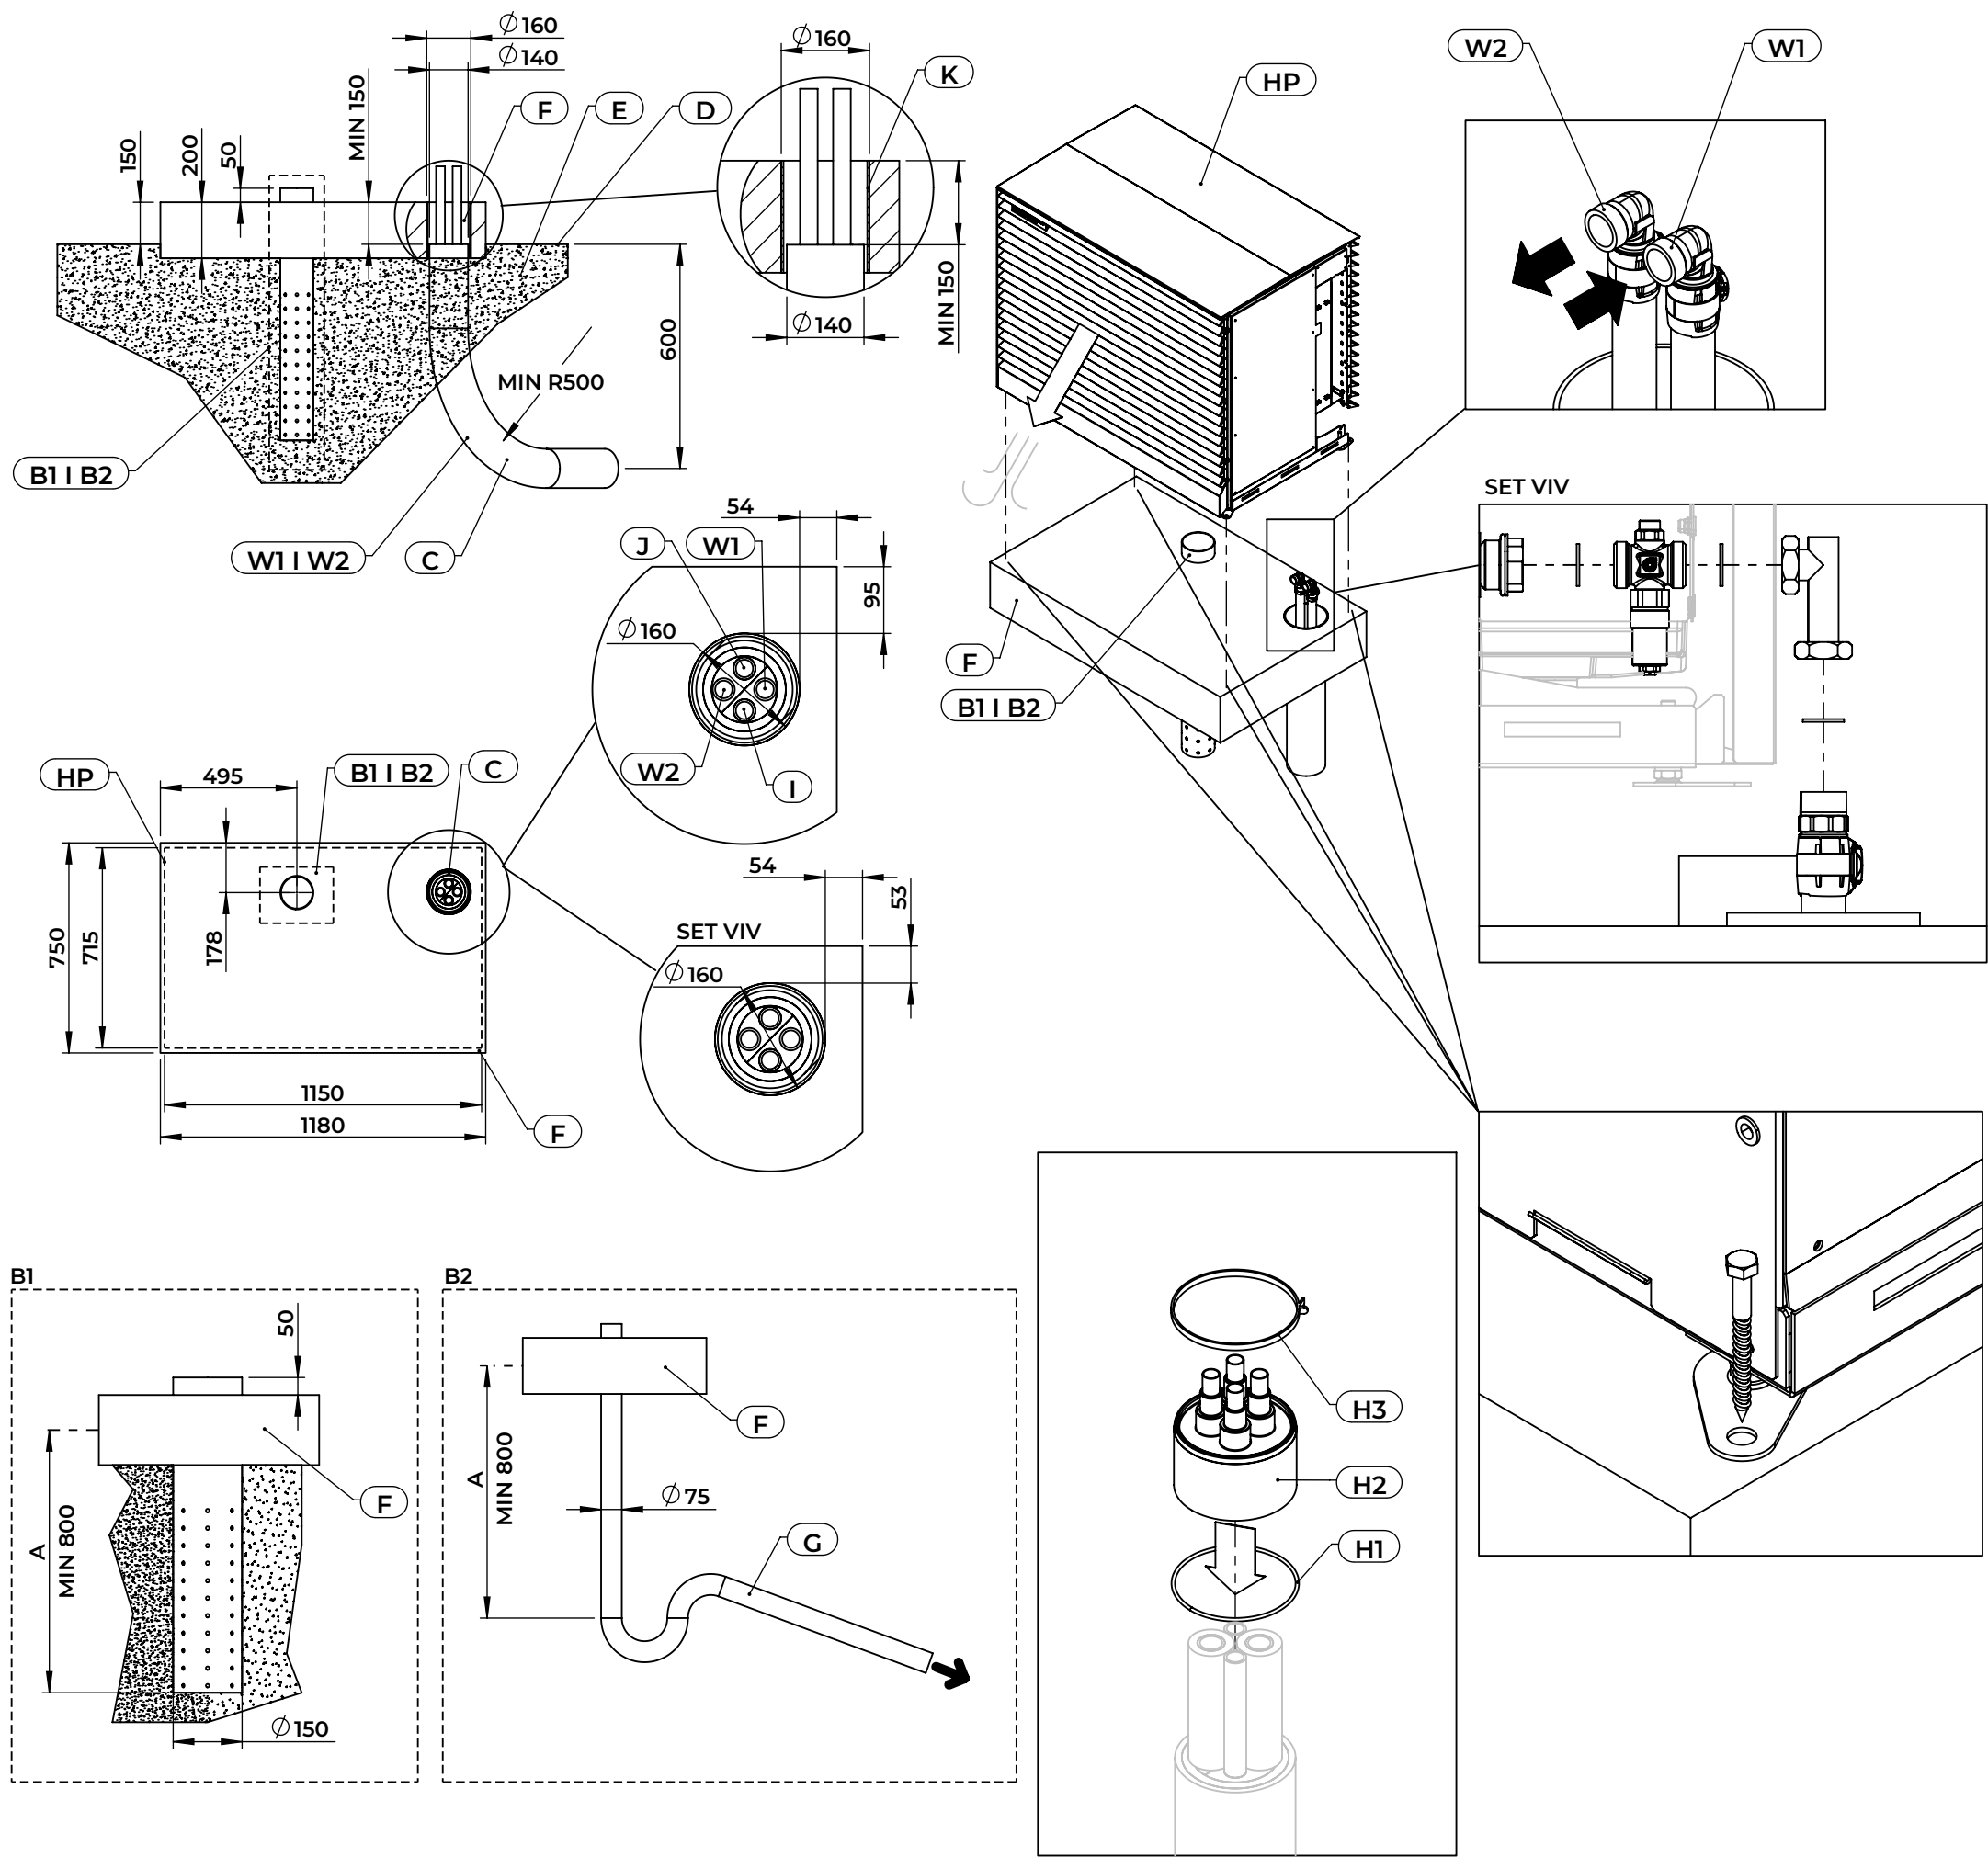

Check for tightness.
Insulate pipes and connections with 19 mm thick
vapor barrier insulation.
Install the pipe cover (H1, H2, H3) and seal it to
prevent the ingress of water or gas.

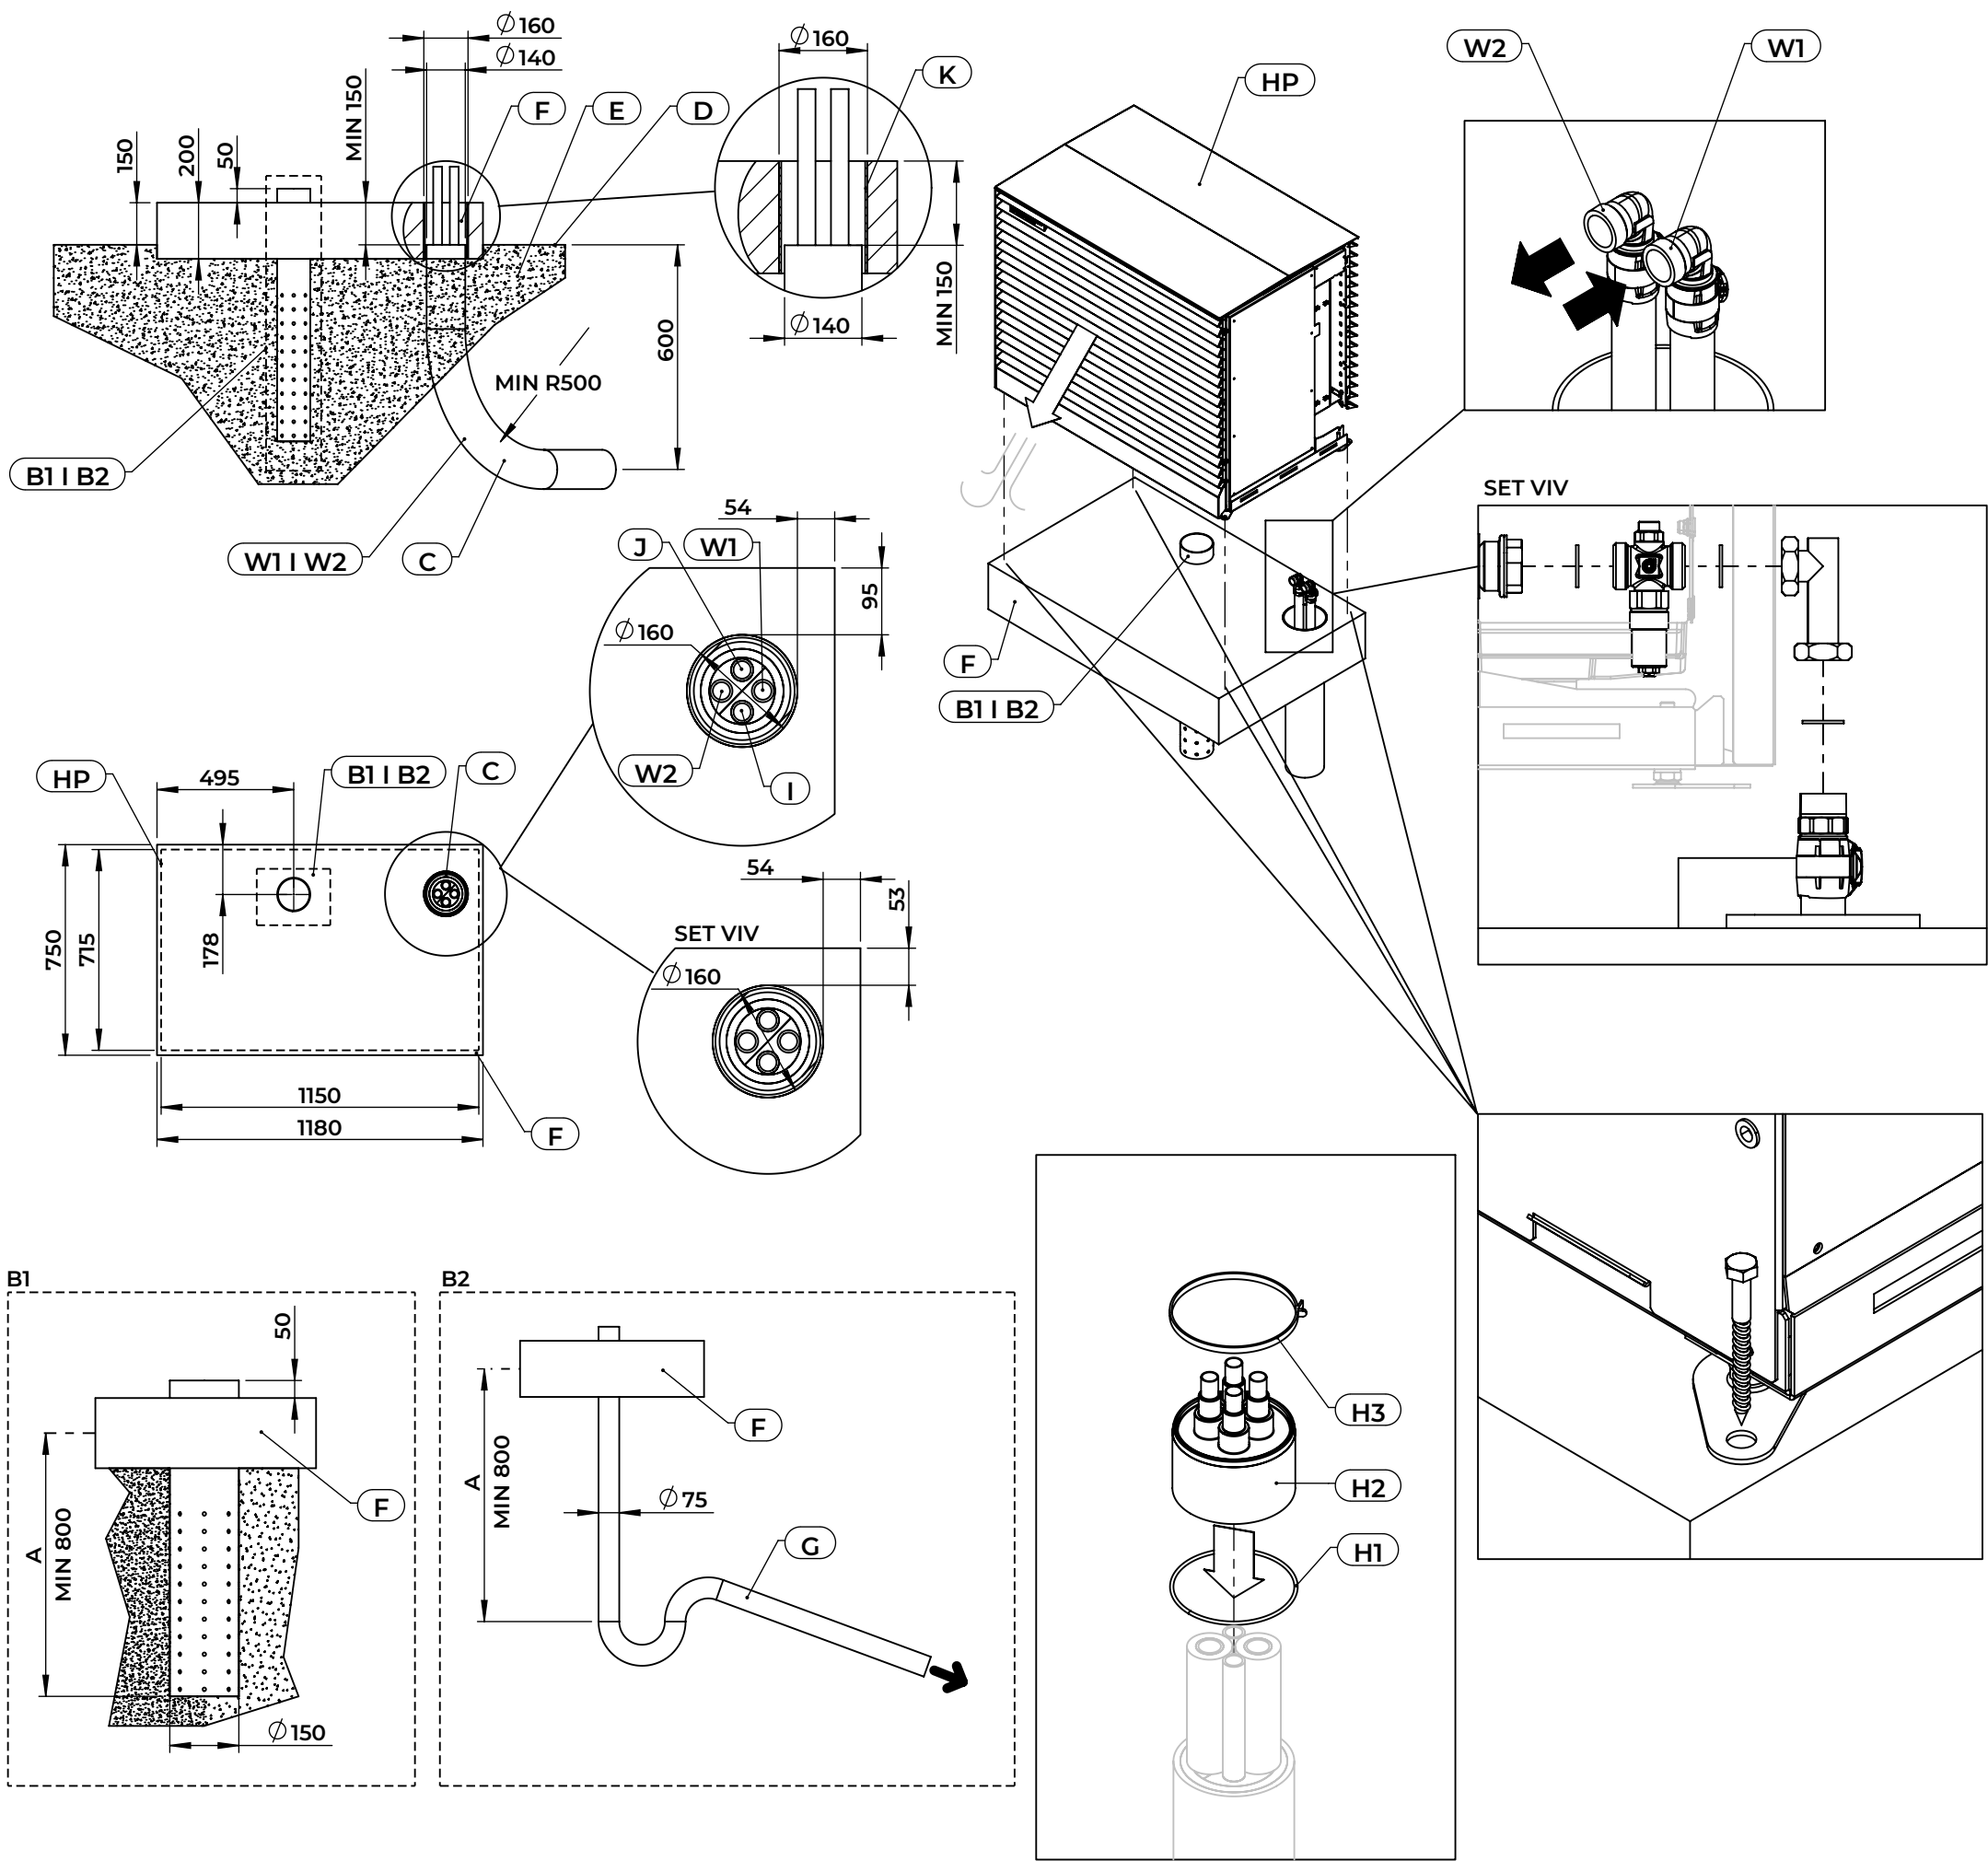

A	FROSTTIEFE
B1	GELOCHTES ABLAUFROHR
B2	ABLAUFLEITUNG
C	VORISOLIERTES ROHR DN25: CE_P 2X32/140 Q
D	GELÄNDEOBERKANTE
E	VERDICTETER BODEN
F	STAHLBETONFUNDAMENT
G	SIPHON
H1	O-RING-DICHTUNG (TEIL DES ZK_P140 Q FÜR DAS ROHR CE_P 2X32/140 Q)
H2	ROHRABDECKUNG (TEIL DES ZK_P140 Q FÜR DAS ROHR CE_P 2X32/140 Q)
H3	KLEMME (TEIL DES ZK_P140 Q FÜR DAS ROHR CE_P 2X32/140 Q)
HP	WÄRMEPUMPE
I	SCHUTZROHR FÜR KOMMUNIKATIONSKABEL
J	SCHUTZROHR FÜR DAS STROMVERSORGUNGSKABEL
K	KANALROHR
SET_VIV	FROSTSCHUTZVENTIL (OPTIONAL)
W1	AUSLASS
W2	EINLASS




Auf Dichtigkeit prüfen.
Isolieren Sie Rohre und Verbindungen mit einer 19 mm starken Dampfsperren-Isolierung.
Montieren Sie die Rohrabdeckung (H1, H2, H3) und dichten Sie sie ab, um das Eindringen von Wasser oder Gas zu verhindern.

ADAPT 2

TPZ_(AF) ADAPT 2 S

A	PROFONDITÀ DI GELO
B1	TUBO DI DRENAGGIO PERFORATO
B2	TUBO DI SCARICO DEL DRENAGGIO
C	TUBO PREISOLATO DN25 - CE_P 2X32/140 Q
D	LIVELLO DEL PAVIMENTO
E	TERRENO COMPATTATO
F	BASAMENTO IN CEMENTO ARMATO
G	SIFONE
H1	GUARNIZIONE O-RING (PARTE DI ZK_P140 Q PER TUBO CE_P 2X32/140 Q)
H2	COPERTURA TUBO (PARTE DI ZK_P140 Q PER TUBO CE_P 2X32/140 Q)
H3	MORSETTO (PARTE DI ZK_P140 Q PER TUBO CE_P 2X32/140 Q)
HP	POMPA DI CALORE
I	PASSACAVO PER CAVO DI COMUNICAZIONE
J	PASSACAVO PER CAVO DI ALIMENTAZIONE
K	TUBO FOGNARIO
SET_VIV	VALVOLA ANTIGELO (OPZIONALE)
W1	MANDATA
W2	RITORNO

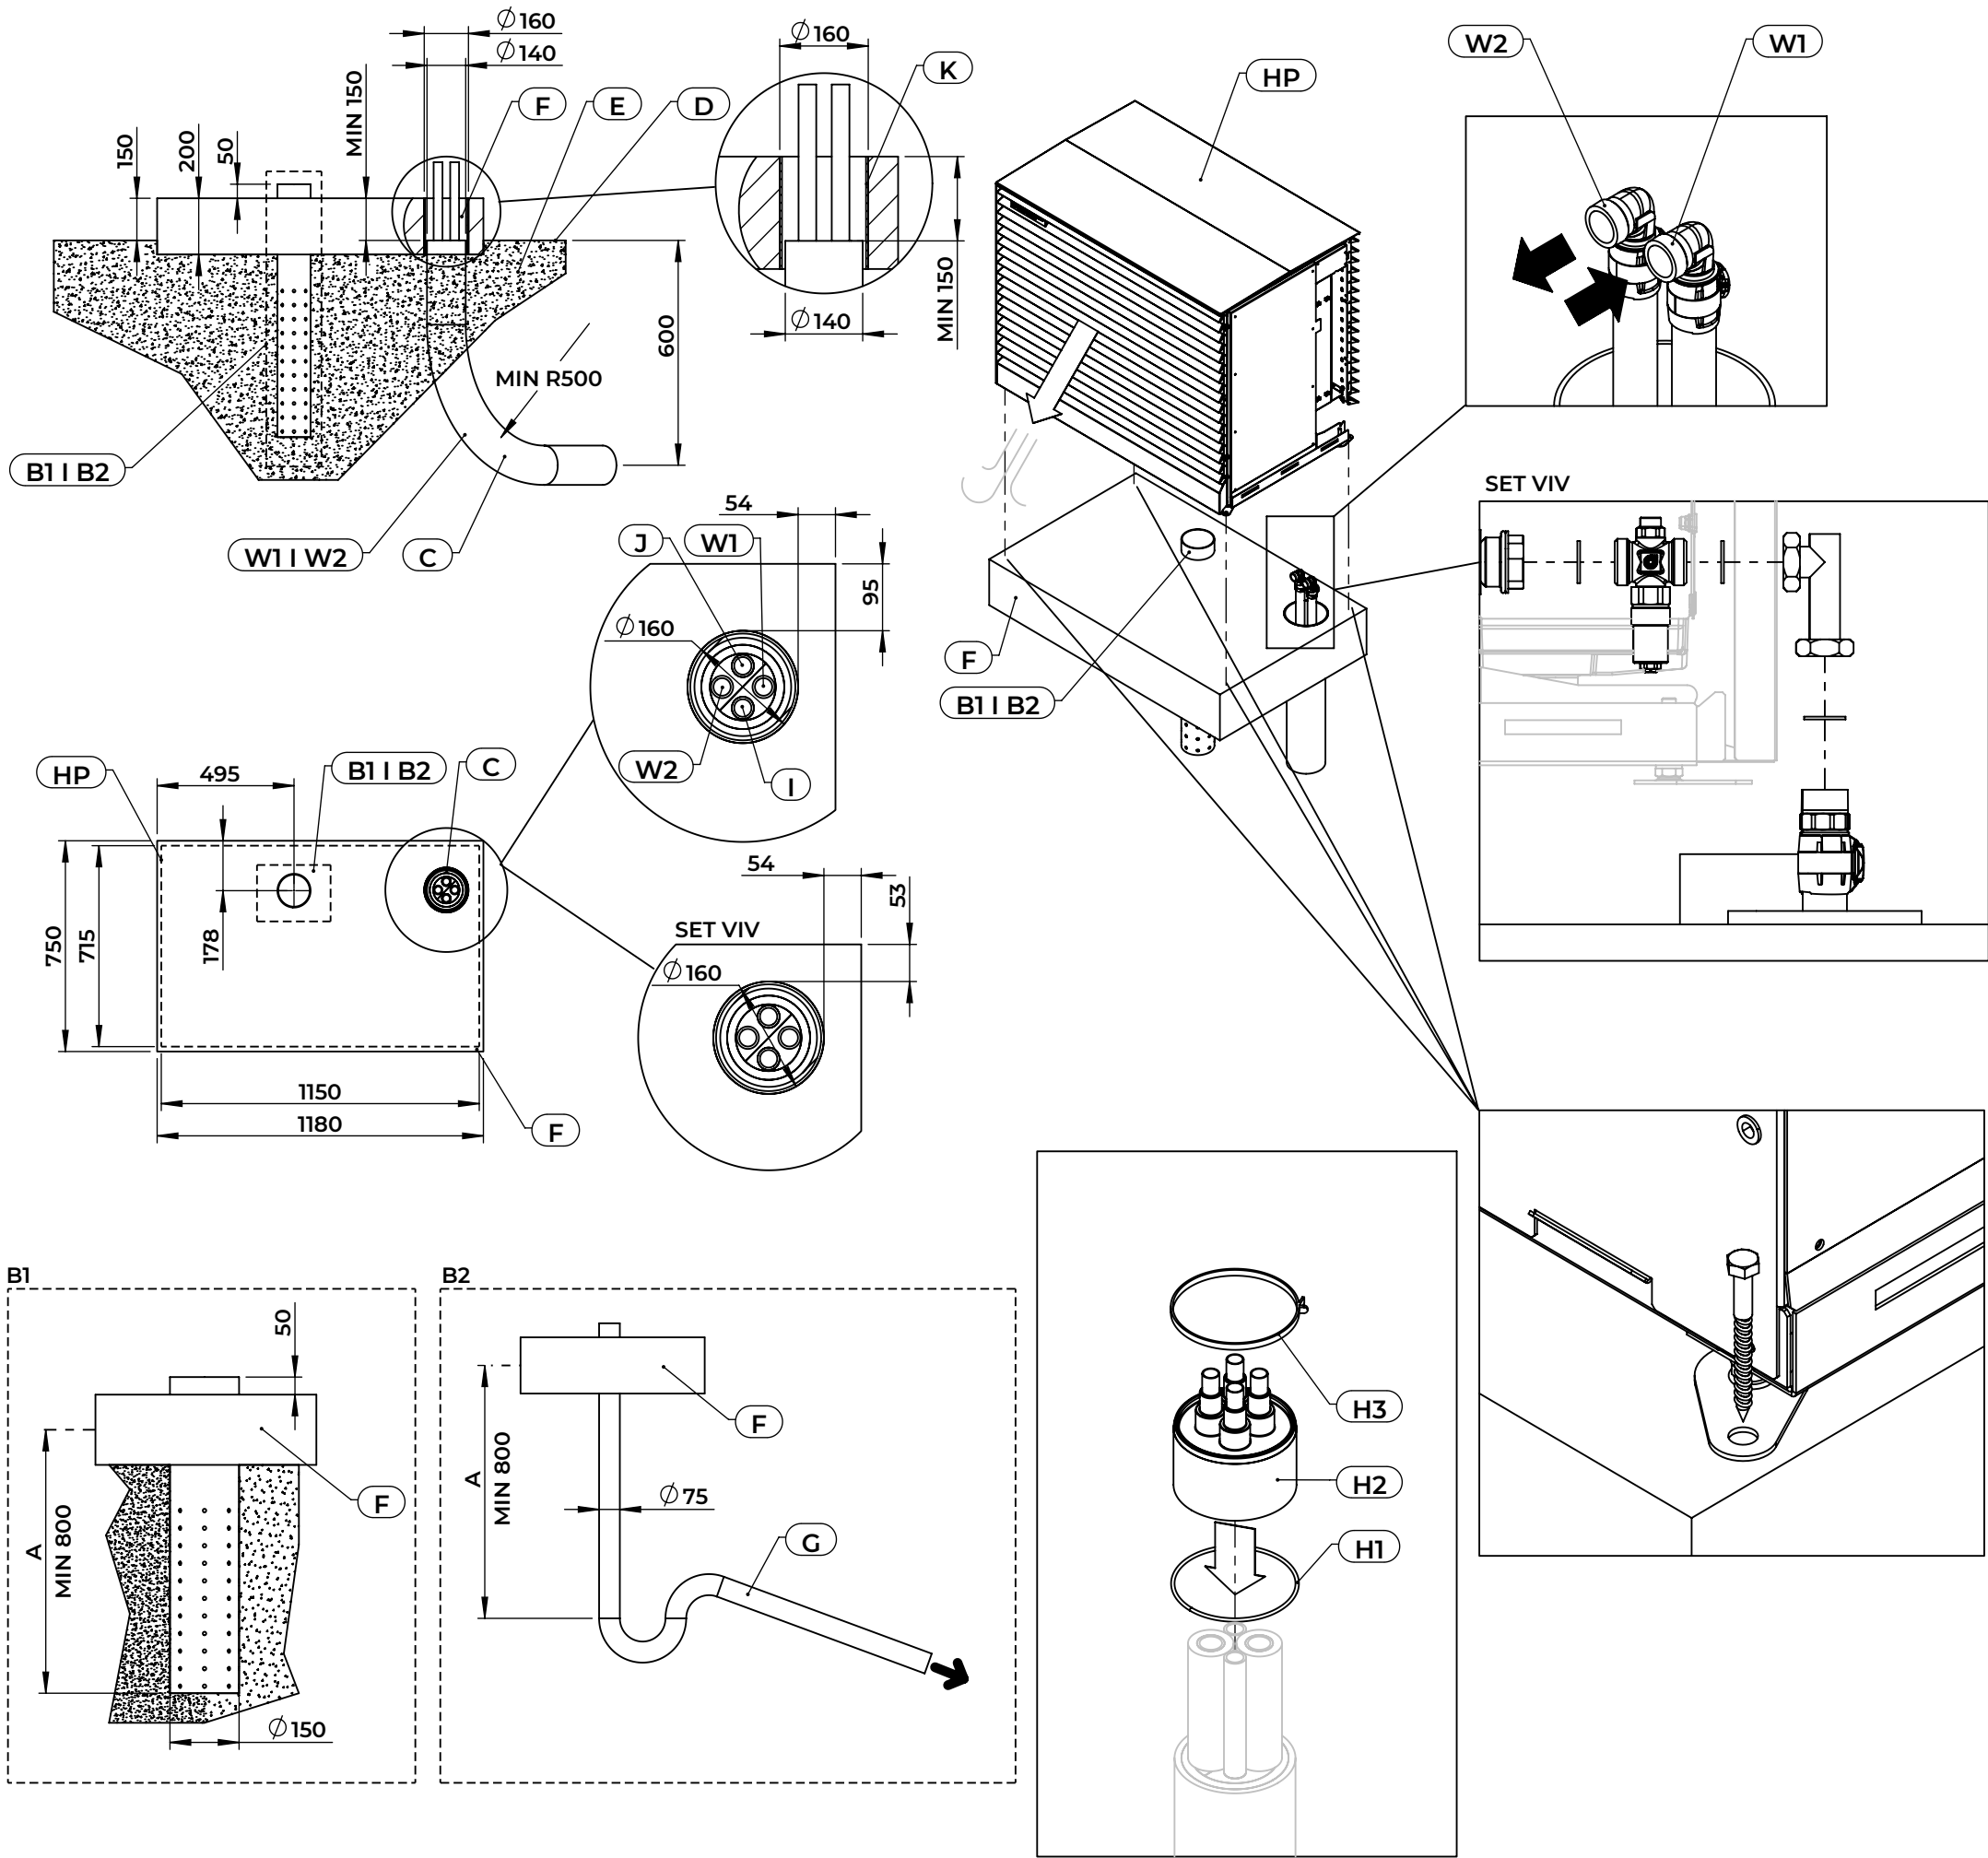

Verificare la tenuta.
Isolare i tubi e i raccordi con isolamento a cellule chiuse da 19 mm.
Installare il coperchio della tubazione (H1, H2, H3) e sigillarlo per prevenire l'ingresso di acqua o gas.

NL

TPZ_(AF) ADAPT 2 S




Controleer op dichtheid.
Isoleer de buizen en aansluitingen met dampdichte isolatie van 19 mm.
Installeer de pijpafdekking (H1, H2, H3) en dicht deze af om de indringing van water of gas te voorkomen.

FR

TPZ_(AF) ADAPT 2 S

A	PROFONDEUR DE GEL
B1	TUYAU DE DRAINAGE PERFORÉ
B2	TUYAU D'ÉVACUATION DES EAUX DE DRAINAGE
C	TUYAU PRÉ-ISOLÉ DN25 – CE_P 2X32/140 Q
D	NIVEAU DU SOL
E	SOL COMPACTÉE
F	FONDATION EN BÉTON ARMÉ
G	SIPHON
H1	JOINT TORIQUE (PARTIE DE ZK_P140 Q POUR TUYAU CE_P 2X32/140 Q)
H2	COUVERCLE DE TUYAU (PARTIE DE ZK_P140 Q POUR TUYAU CE_P 2X32/140 Q)
H3	COLLIER (PARTIE DE ZK_P140 Q POUR TUYAU CE_P 2X32/140 Q)
HP	POMPE À CHALEUR
I	CONDUIT DE CÂBLE DE COMMUNICATION
J	CONDUITE DE CÂBLE D'ALIMENTATION
K	TUYAU D'ÉVACUATION
SET_VIV	VANNE ANTIGEL (OPTIONELLE)
W1	SORTIE
W2	ENTRÉE

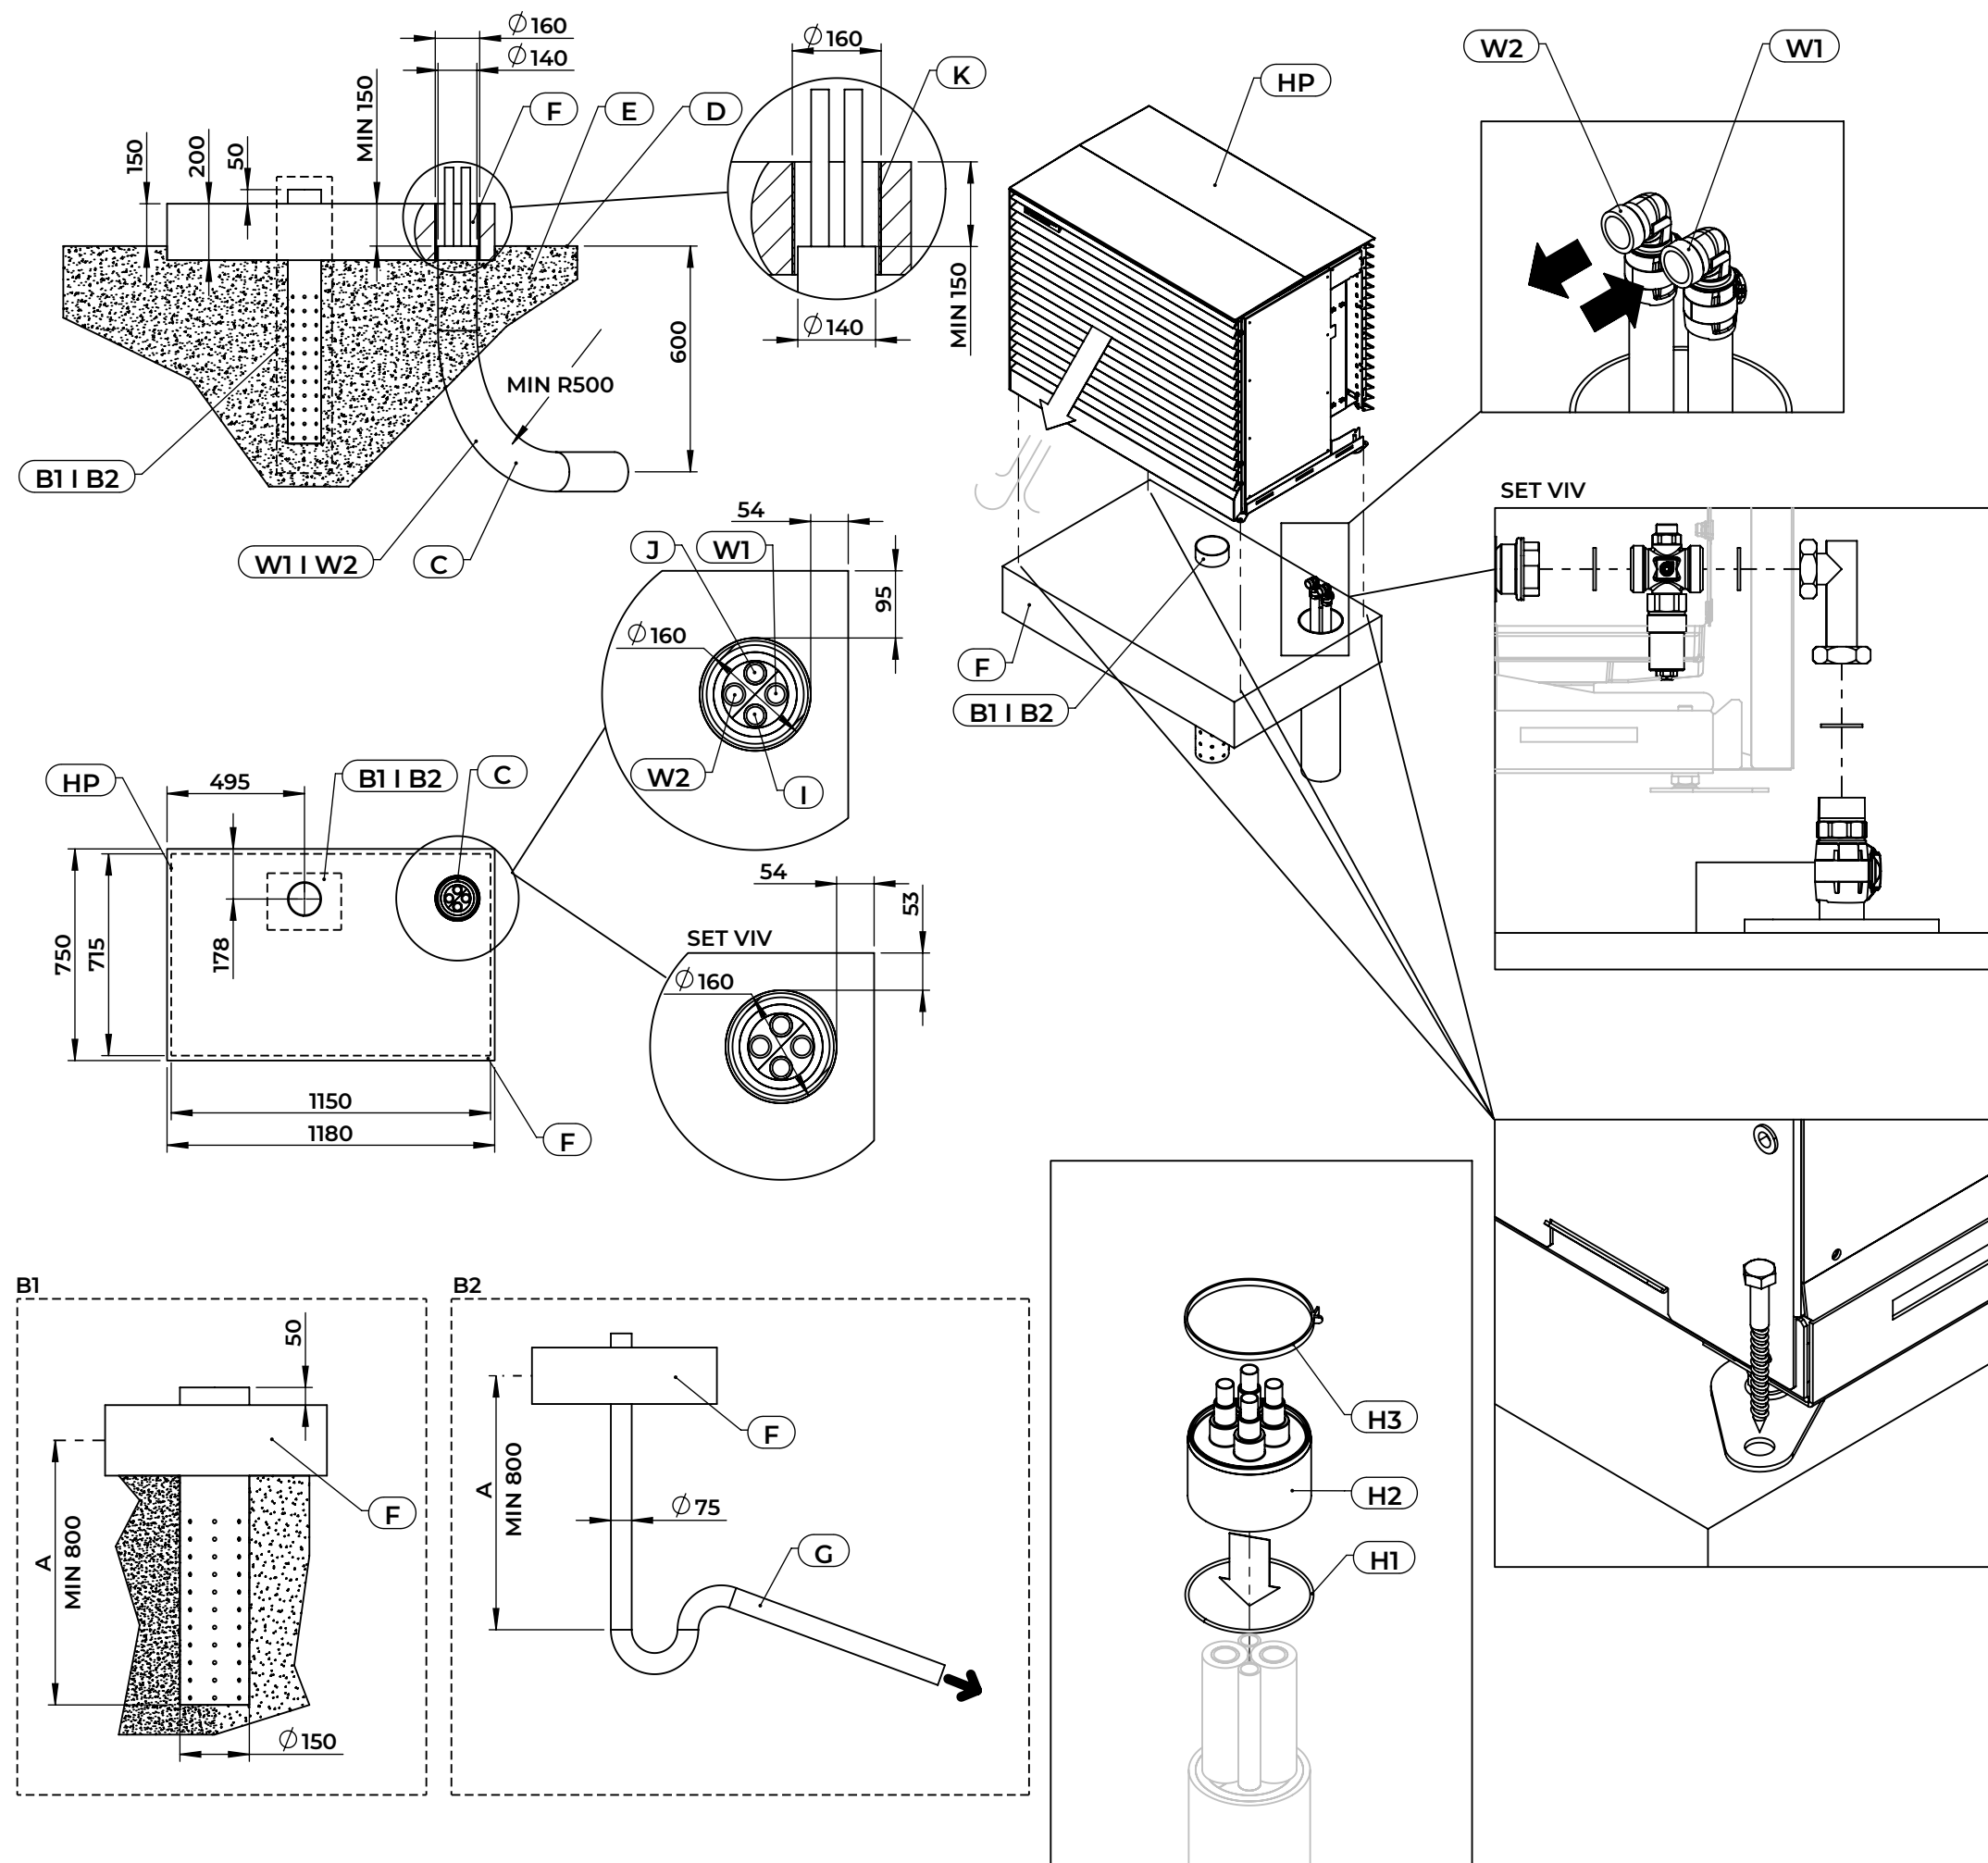

Vérifiez l'étanchéité.
Isoler les tuyaux et les raccords avec une isolation
pare-vapeur de 19 mm d'épaisseur.
Installer le couvercle des tuyaux (H1, H2, H3) et le
sceller afin d'empêcher toute infiltration d'eau ou de
gaz.

