
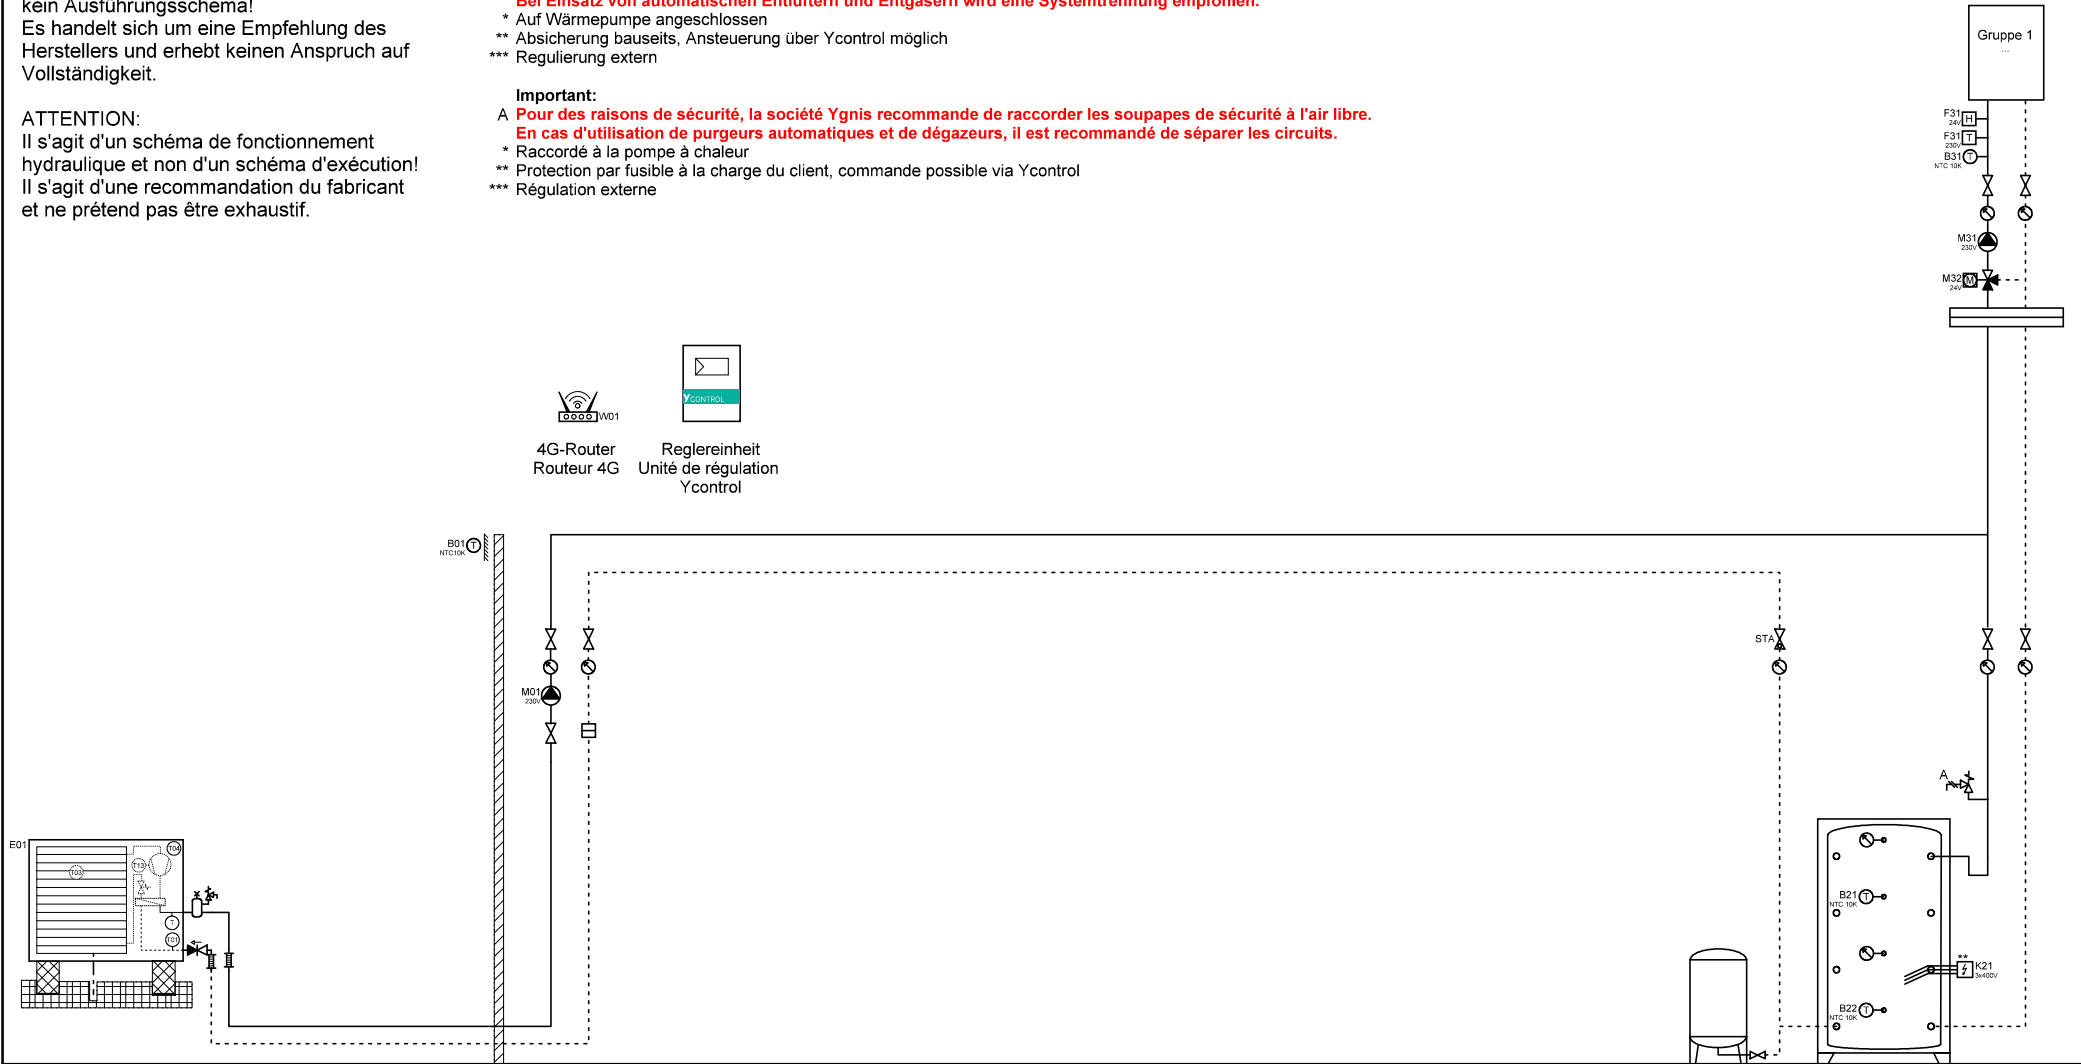


**ACHTUNG:**  
Dies ist ein hydraulisches Funktionsschema, kein Ausführungsschema!  
Es handelt sich um eine Empfehlung des Herstellers und erhebt keinen Anspruch auf Vollständigkeit.

**ATTENTION:**  
Il s'agit d'un schéma de fonctionnement hydraulique et non d'un schéma d'exécution!  
Il s'agit d'une recommandation du fabricant et ne prétend pas être exhaustif.

**Wichtig:**  
A Die Firma Ygnis empfiehlt aus Sicherheitsgründen, die Sicherheitsventile ins Freie zu führen.  
Bei Einsatz von automatischen Entlüftern und Entgasern wird eine Systemtrennung empfohlen.  
\* Auf Wärmepumpe angeschlossen  
\*\* Absicherung bauseits, Ansteuerung über Ycontrol möglich  
\*\*\* Regulierung extern

**Important:**  
A Pour des raisons de sécurité, la société Ygnis recommande de raccorder les soupapes de sécurité à l'air libre.  
En cas d'utilisation de purgeurs automatiques et de dégazeurs, il est recommandé de séparer les circuits.  
\* Raccordé à la pompe à chaleur  
\*\* Protection par fusible à la charge du client, commande possible via Ycontrol  
\*\*\* Régulation externe

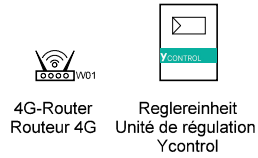

Wärmepumpe L/W  
Pompe à chaleur  
AirCalor-G-8/17-I-HT

Expansion Speicher Heizung  
Accumulateur



<p>Ygnis AG Wolhuserstr. 31 / 33 CH-6017 Ruswil</p> <p>+41 (0)41 496 91 20 info@ygnis.com www.ygnis.com</p>	<b>Anlage</b>	<b>Schema Nummer</b>	<b>Name</b>	<b>Datum</b>	<b>Index</b>	<b>Blatt</b>
	...	Ycontrol-AG-1200		02.07.2026	13	1
	...	<b>Blattname</b>				Seiten
	...	WPSM-1.5				8

**ACHTUNG:**  
Dies ist ein hydraulisches Funktionsschema, kein Ausführungsschema!  
Es handelt sich um eine Empfehlung des Herstellers und erhebt keinen Anspruch auf Vollständigkeit.

**ATTENTION:**  
Il s'agit d'un schéma de fonctionnement hydraulique et non d'un schéma d'exécution!  
Il s'agit d'une recommandation du fabricant et ne prétend pas être exhaustif.

- Wichtig:**  
A Die Firma Ygnis empfiehlt aus Sicherheitsgründen, die Sicherheitsventile ins Freie zu führen.  
Bei Einsatz von automatischen Entlüftern und Entgasern wird eine Systemtrennung empfohlen.
- \* Auf Wärmepumpe angeschlossen
  - \*\* Absicherung bauseits, Ansteuerung über Ycontrol möglich
  - \*\*\* Regulierung extern

- Important:**  
A Pour des raisons de sécurité, la société Ygnis recommande de raccorder les soupapes de sécurité à l'air libre.  
En cas d'utilisation de purgeurs automatiques et de dégazeurs, il est recommandé de séparer les circuits.
- \* Raccordé à la pompe à chaleur
  - \*\* Protection par fusible à la charge du client, commande possible via Ycontrol
  - \*\*\* Régulation externe

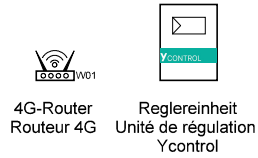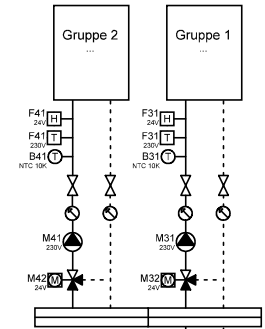

Wärmepumpe L/W  
Pompe à chaleur  
AirCalor-AG-8/17/21-I-HT

Expansion Speicher Heizung  
Accumulateur



Ygnis AG  
Wolhuserstr. 31 / 33  
CH-6017 Ruswil

+41 (0)41 496 91 20  
info@ygnis.com  
www.ygnis.com



Anlage	Schema Nummer	Name	Datum	Index	Blatt
...	Ycontrol-AG-1200		02.07.2026	13	2
...	Blattnamen				Seiten
...	WPSM-1.5a				8

**ACHTUNG:**  
Dies ist ein hydraulisches Funktionsschema, kein Ausführungsschema!  
Es handelt sich um eine Empfehlung des Herstellers und erhebt keinen Anspruch auf Vollständigkeit.

**ATTENTION:**  
Il s'agit d'un schéma de fonctionnement hydraulique et non d'un schéma d'exécution!  
Il s'agit d'une recommandation du fabricant et ne prétend pas être exhaustif.

- Wichtig:**
- A Die Firma Ygnis empfiehlt aus Sicherheitsgründen, die Sicherheitsventile ins Freie zu führen. Bei Einsatz von automatischen Entlüftern und Entgasern wird eine Systemtrennung empfohlen.
  - \* Auf Wärmepumpe angeschlossen
  - \*\* Absicherung bauseits, Ansteuerung über Ycontrol möglich
  - \*\*\* Regulierung extern

- Important:**
- A Pour des raisons de sécurité, la société Ygnis recommande de raccorder les soupapes de sécurité à l'air libre. En cas d'utilisation de purgeurs automatiques et de dégazeurs, il est recommandé de séparer les circuits.
  - \* Raccordé à la pompe à chaleur
  - \*\* Protection par fusible à la charge du client, commande possible via Ycontrol
  - \*\*\* Régulation externe

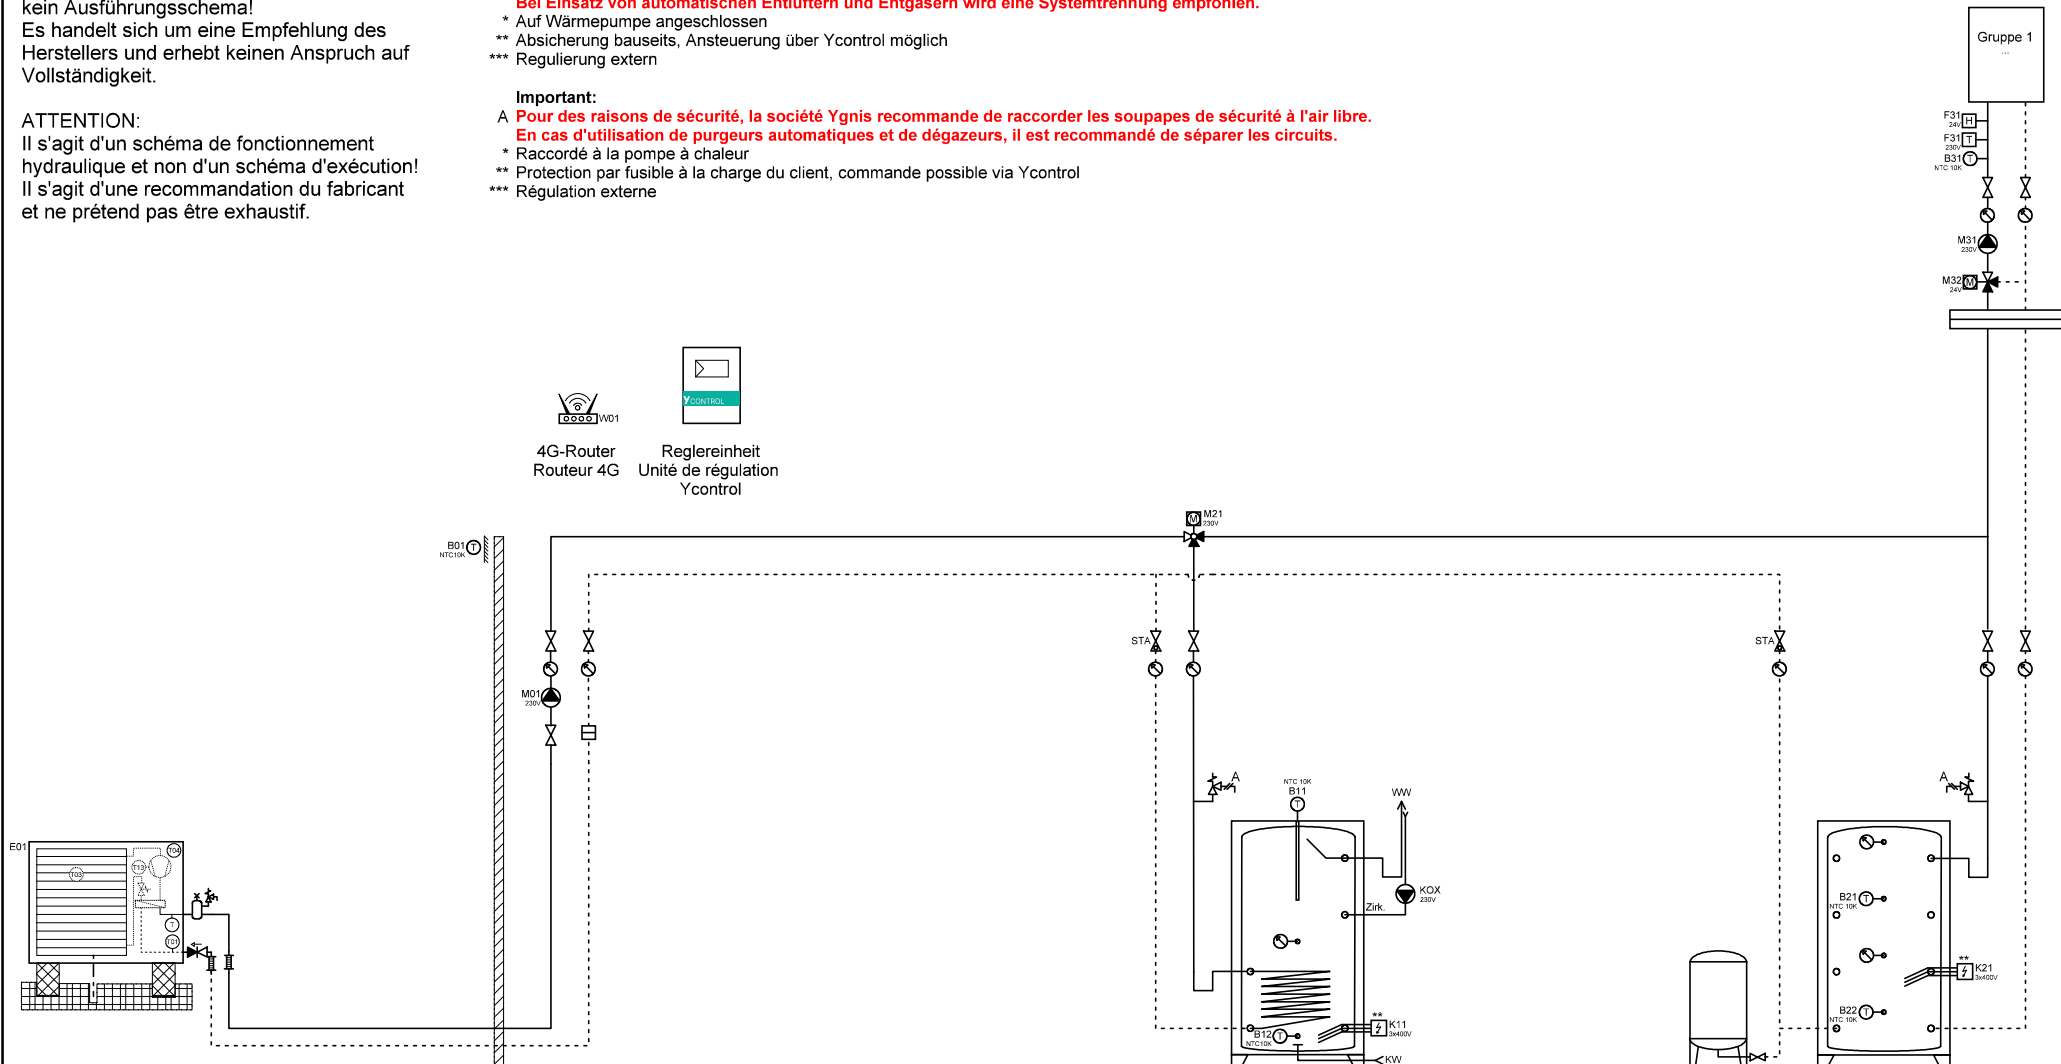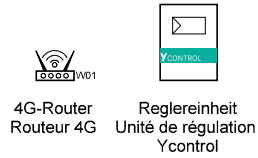

Wärmepumpe L/W  
Pompe à chaleur  
AirCalor-AG-8/17/21-I-HT

BWW  
ESC

Expansion

Speicher Heizung  
Accumulateur



<p>Ygnis AG Wolhuserstr. 31 / 33 CH-6017 Ruswil</p> <p>+41 (0)41 496 91 20 info@ygnis.com www.ygnis.com</p>	<b>Anlage</b>	<b>Schema Nummer</b>	<b>Name</b>	<b>Datum</b>	<b>Index</b>	<b>Blatt</b>
	...	Ycontrol-AG-1200		02.07.2026	13	3
	...	<b>Blattname</b>				Seiten
	...	WPSM-1.6				8

**ACHTUNG:**  
Dies ist ein hydraulisches Funktionsschema, kein Ausführungsschema!  
Es handelt sich um eine Empfehlung des Herstellers und erhebt keinen Anspruch auf Vollständigkeit.

**ATTENTION:**  
Il s'agit d'un schéma de fonctionnement hydraulique et non d'un schéma d'exécution!  
Il s'agit d'une recommandation du fabricant et ne prétend pas être exhaustif.

- Wichtig:**  
A Die Firma Ygnis empfiehlt aus Sicherheitsgründen, die Sicherheitsventile ins Freie zu führen.  
Bei Einsatz von automatischen Entlüftern und Entgasern wird eine Systemtrennung empfohlen.
- \* Auf Wärmepumpe angeschlossen
  - \*\* Absicherung bauseits, Ansteuerung über Ycontrol möglich
  - \*\*\* Regulierung extern

- Important:**  
A Pour des raisons de sécurité, la société Ygnis recommande de raccorder les soupapes de sécurité à l'air libre.  
En cas d'utilisation de purgeurs automatiques et de dégazeurs, il est recommandé de séparer les circuits.
- \* Raccordé à la pompe à chaleur
  - \*\* Protection par fusible à la charge du client, commande possible via Ycontrol
  - \*\*\* Régulation externe

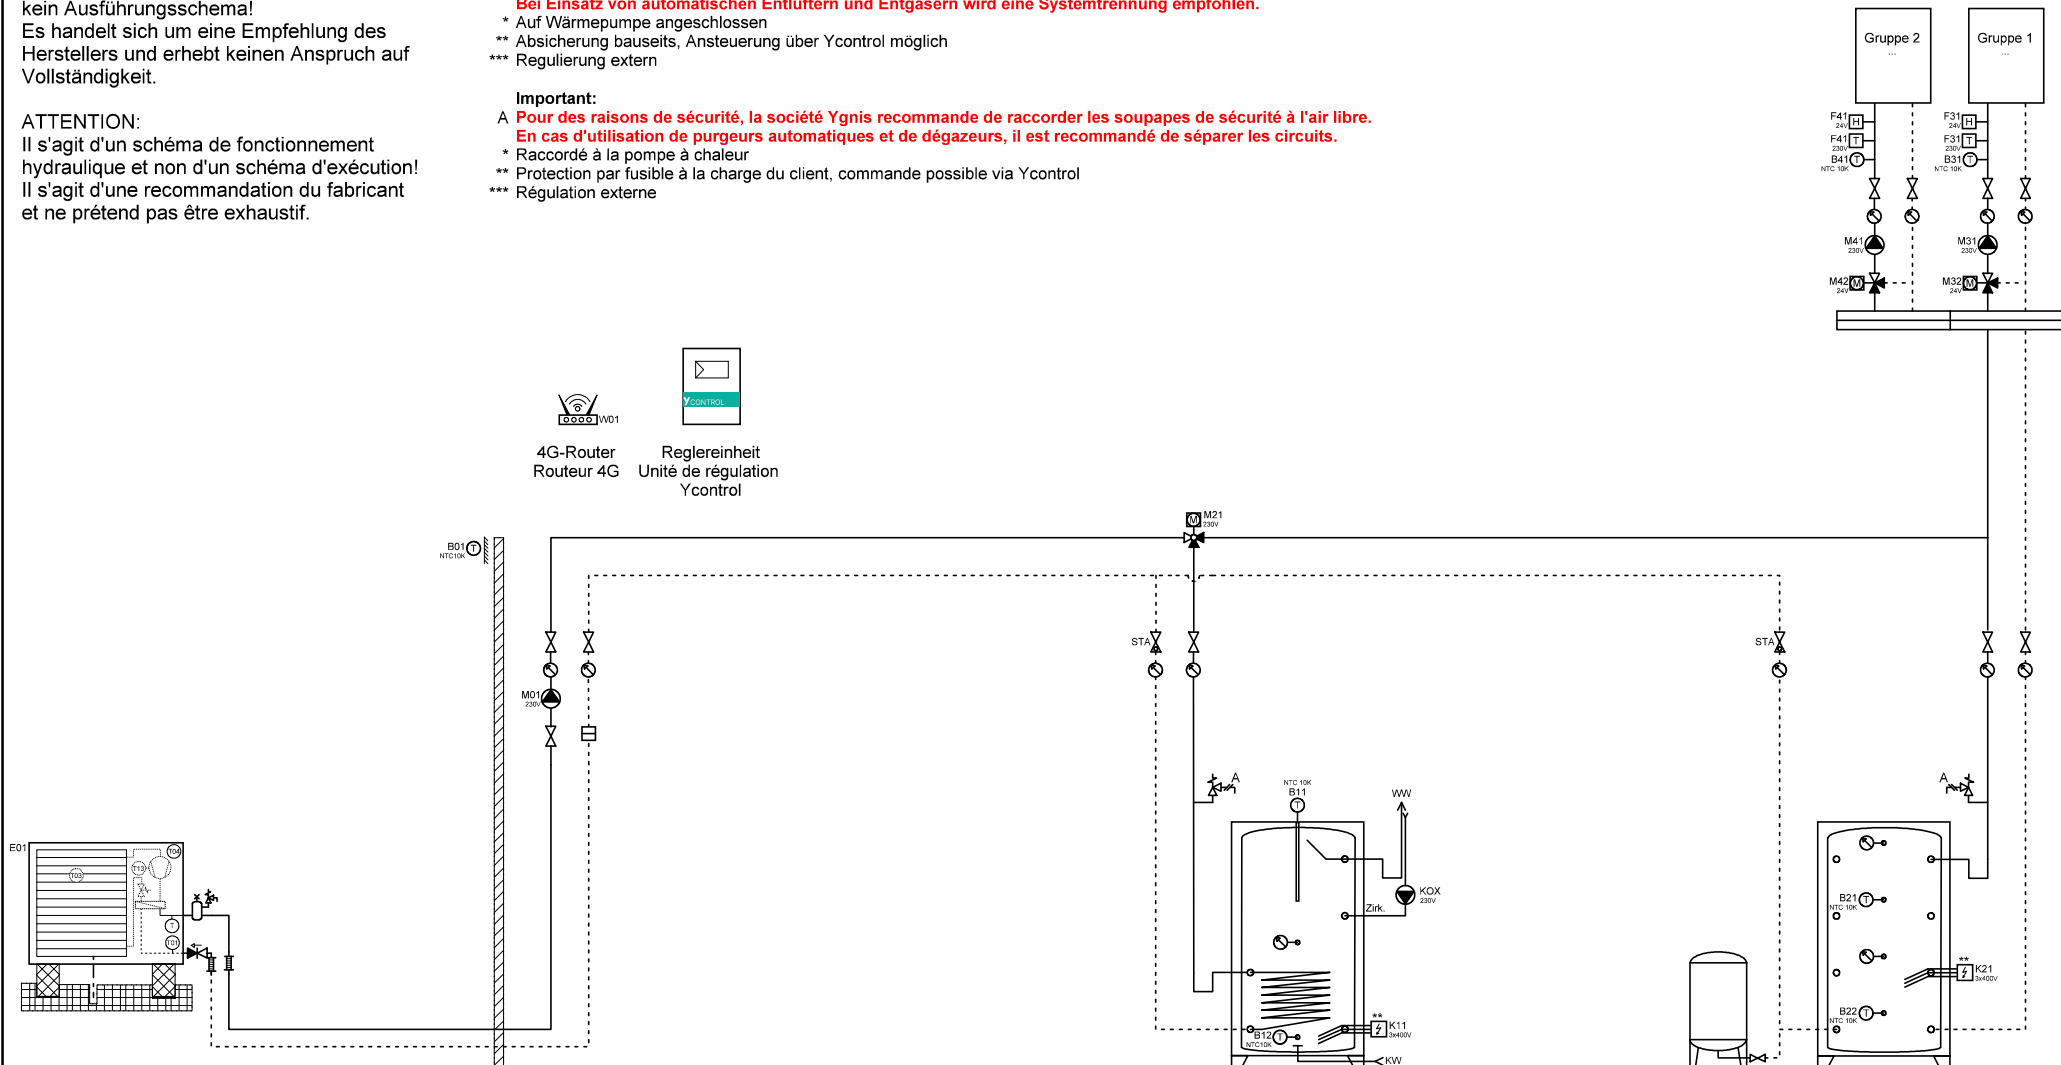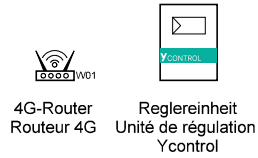

Wärmepumpe L/W  
Pompe à chaleur  
AirCalor-AG-8/17/21-I-HT

BWW  
ESC

Expansion


Speicher Heizung  
Accumulateur

	Ygnis AG Wolhuserstr. 31 / 33 CH-6017 Ruswil	+41 (0)41 496 91 20 info@ygnis.com www.ygnis.com	<b>Anlage</b>	<b>Schema Nummer</b>	<b>Name</b>	<b>Datum</b>	<b>Index</b>	<b>Blatt</b>		
			...	Ycontrol-AG-1200		02.07.2026			13	4
			...	<b>Blattname</b>						Seiten
			...	WPSM-1.6a						8

**ACHTUNG:**  
Dies ist ein hydraulisches Funktionsschema, kein Ausführungsschema!  
Es handelt sich um eine Empfehlung des Herstellers und erhebt keinen Anspruch auf Vollständigkeit.

**ATTENTION:**  
Il s'agit d'un schéma de fonctionnement hydraulique et non d'un schéma d'exécution!  
Il s'agit d'une recommandation du fabricant et ne prétend pas être exhaustif.

- Wichtig:**
- A Die Firma Ygnis empfiehlt aus Sicherheitsgründen, die Sicherheitsventile ins Freie zu führen. Bei Einsatz von automatischen Entlüftern und Entgasern wird eine Systemtrennung empfohlen.
  - \* Auf Wärmepumpe angeschlossen
  - \*\* Absicherung bauseits, Ansteuerung über Ycontrol möglich
  - \*\*\* Regulierung extern
- Important:**
- A Pour des raisons de sécurité, la société Ygnis recommande de raccorder les soupapes de sécurité à l'air libre. En cas d'utilisation de purgeurs automatiques et de dégazeurs, il est recommandé de séparer les circuits.
  - \* Raccordé à la pompe à chaleur
  - \*\* Protection par fusible à la charge du client, commande possible via Ycontrol
  - \*\*\* Régulation externe

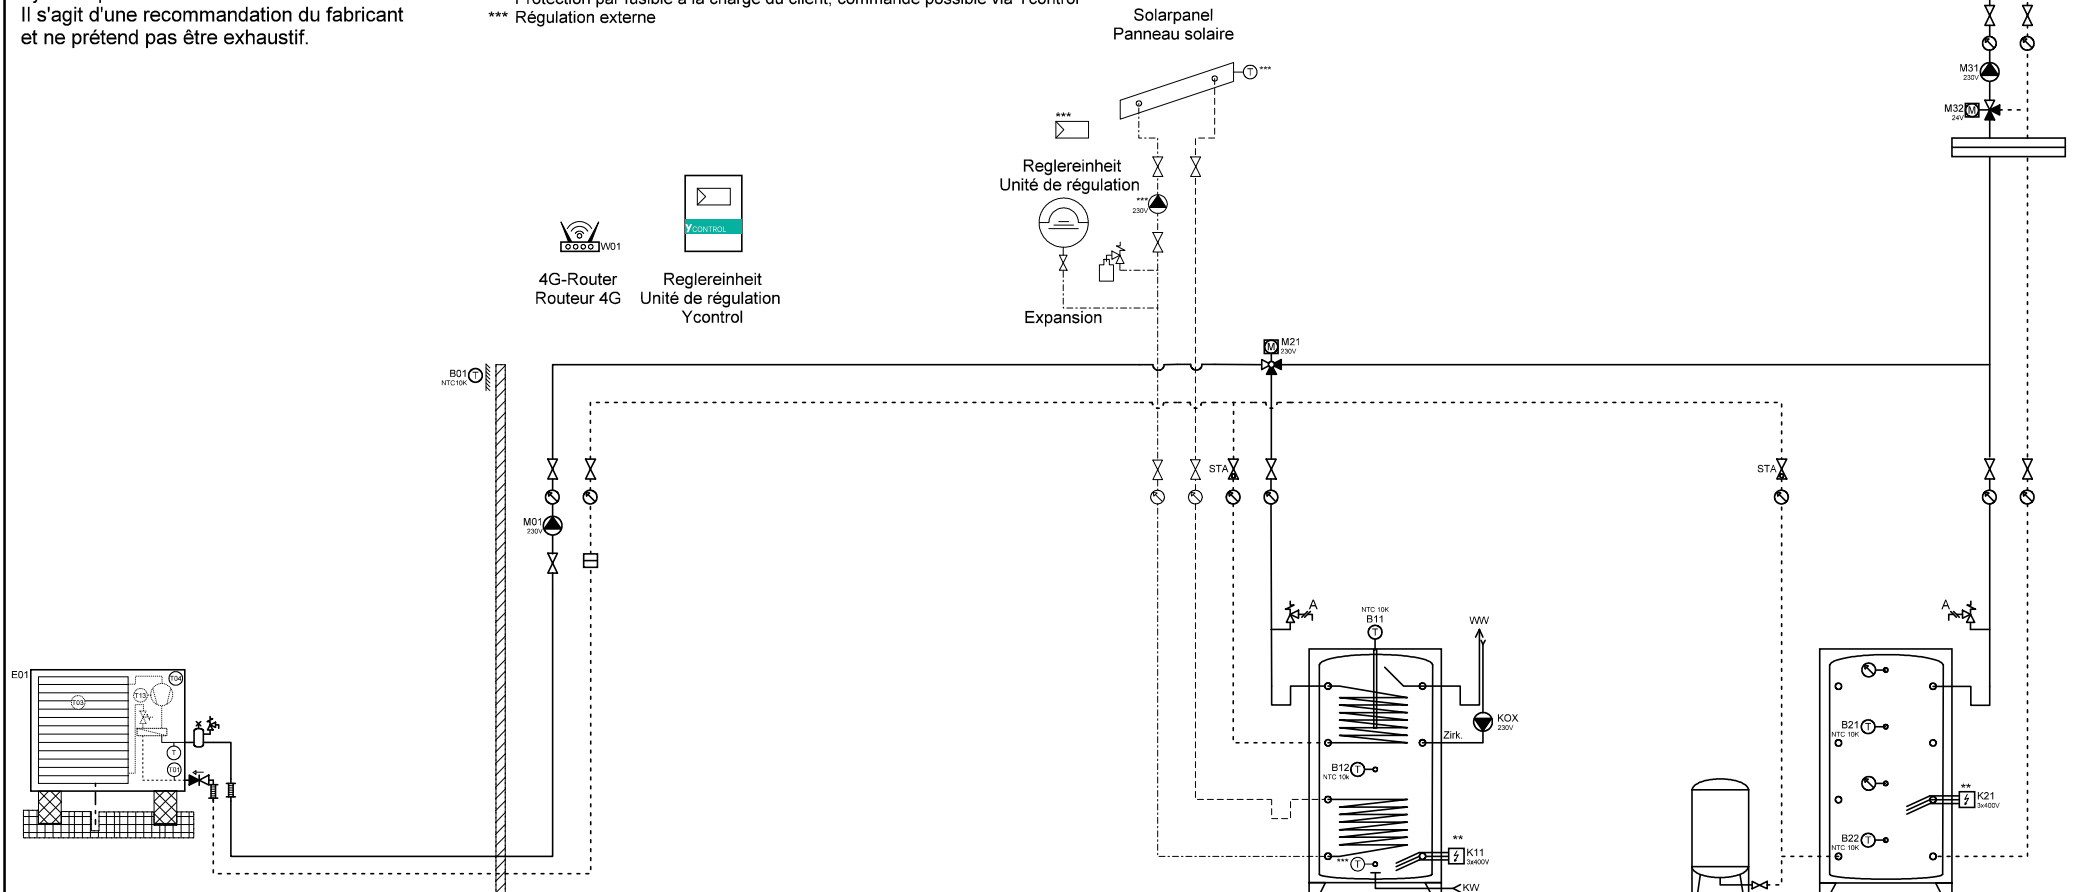


Wärmepumpe L/W  
Pompe à chaleur  
AirCalor-AG-8/17/21-I-HT

BWW  
ESC

Expansion


Speicher Heizung  
Accumulateur

 <p>Ygnis AG Wolhuserstr. 31 / 33 CH-6017 Ruswil</p>	<p>+41 (0)41 496 91 20 info@ygnis.com www.ygnis.com</p>	<b>Anlage</b>	<b>Schema Nummer</b>	<b>Name</b>	<b>Datum</b>	<b>Index</b>	<b>Blatt</b>
		...	Ycontrol-AG-1200		02.07.2026	13	5
		...	<b>Blattname</b>				Seiten
		...	WPSM-1.7.3				8

**ACHTUNG:**  
Dies ist ein hydraulisches Funktionsschema, kein Ausführungsschema!  
Es handelt sich um eine Empfehlung des Herstellers und erhebt keinen Anspruch auf Vollständigkeit.

**ATTENTION:**  
Il s'agit d'un schéma de fonctionnement hydraulique et non d'un schéma d'exécution!  
Il s'agit d'une recommandation du fabricant et ne prétend pas être exhaustif.

- Wichtig:**
- A Die Firma Ygnis empfiehlt aus Sicherheitsgründen, die Sicherheitsventile ins Freie zu führen. Bei Einsatz von automatischen Entlüftern und Entgasern wird eine Systemtrennung empfohlen.
  - \* Auf Wärmepumpe angeschlossen
  - \*\* Absicherung bauseits, Ansteuerung über Ycontrol möglich
  - \*\*\* Regulierung extern
- Important:**
- A Pour des raisons de sécurité, la société Ygnis recommande de raccorder les soupapes de sécurité à l'air libre. En cas d'utilisation de purgeurs automatiques et de dégazeurs, il est recommandé de séparer les circuits.
  - \* Raccordé à la pompe à chaleur
  - \*\* Protection par fusible à la charge du client, commande possible via Ycontrol
  - \*\*\* Régulation externe

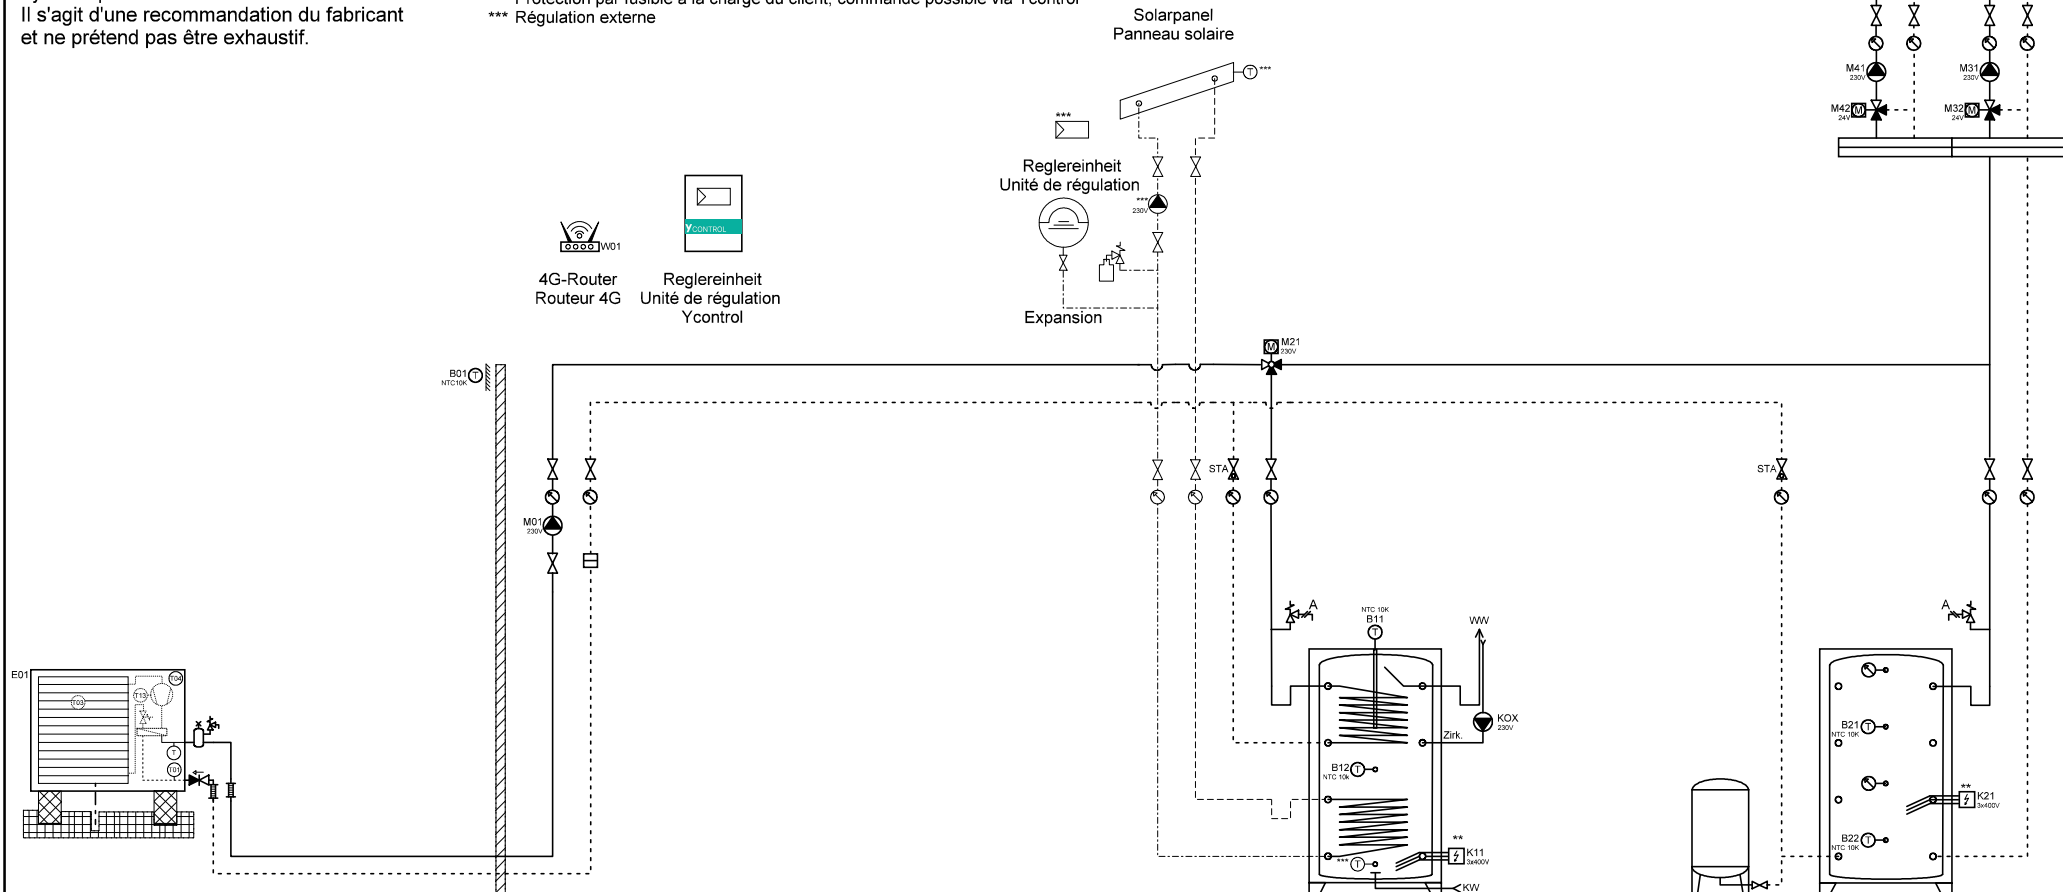


Wärmepumpe L/W  
Pompe à chaleur  
AirCalor-AG-8/17/21-I-HT

BWW  
ESC

Expansion

Speicher Heizung  
Accumulateur

 Ygnis AG Wolhuserstr. 31 / 33 CH-6017 Ruswil +41 (0)41 496 91 20 info@ygnis.com www.ygnis.com	<b>Anlage</b>	<b>Schema Nummer</b>	<b>Name</b>	<b>Datum</b>	<b>Index</b>	<b>Blatt</b>
	...	Ycontrol-AG-1200		02.07.2026	13	6
	...	<b>Blattname</b>				Seiten
	...	WPSM-1.7.3a				8

**ACHTUNG:**  
Dies ist ein hydraulisches Funktionsschema, kein Ausführungsschema!  
Es handelt sich um eine Empfehlung des Herstellers und erhebt keinen Anspruch auf Vollständigkeit.

**ATTENTION:**  
Il s'agit d'un schéma de fonctionnement hydraulique et non d'un schéma d'exécution!  
Il s'agit d'une recommandation du fabricant et ne prétend pas être exhaustif.

**Wichtig:**  
A Die Firma Ygnis empfiehlt aus Sicherheitsgründen, die Sicherheitsventile ins Freie zu führen.  
Bei Einsatz von automatischen Entlüftern und Entgasern wird eine Systemtrennung empfohlen.

- \* Auf Wärmepumpe angeschlossen
- \*\* Absicherung bauseits, Ansteuerung über Ycontrol möglich
- \*\*\* Regulierung extern

**Important:**  
A Pour des raisons de sécurité, la société Ygnis recommande de raccorder les soupapes de sécurité à l'air libre.  
En cas d'utilisation de purgeurs automatiques et de dégazeurs, il est recommandé de séparer les circuits.


- \* Raccordé à la pompe à chaleur
- \*\* Protection par fusible à la charge du client, commande possible via Ycontrol
- \*\*\* Régulation externe



4G-Router  
Routeur 4G



Reglereinheit  
Unité de régulation  
Ycontrol

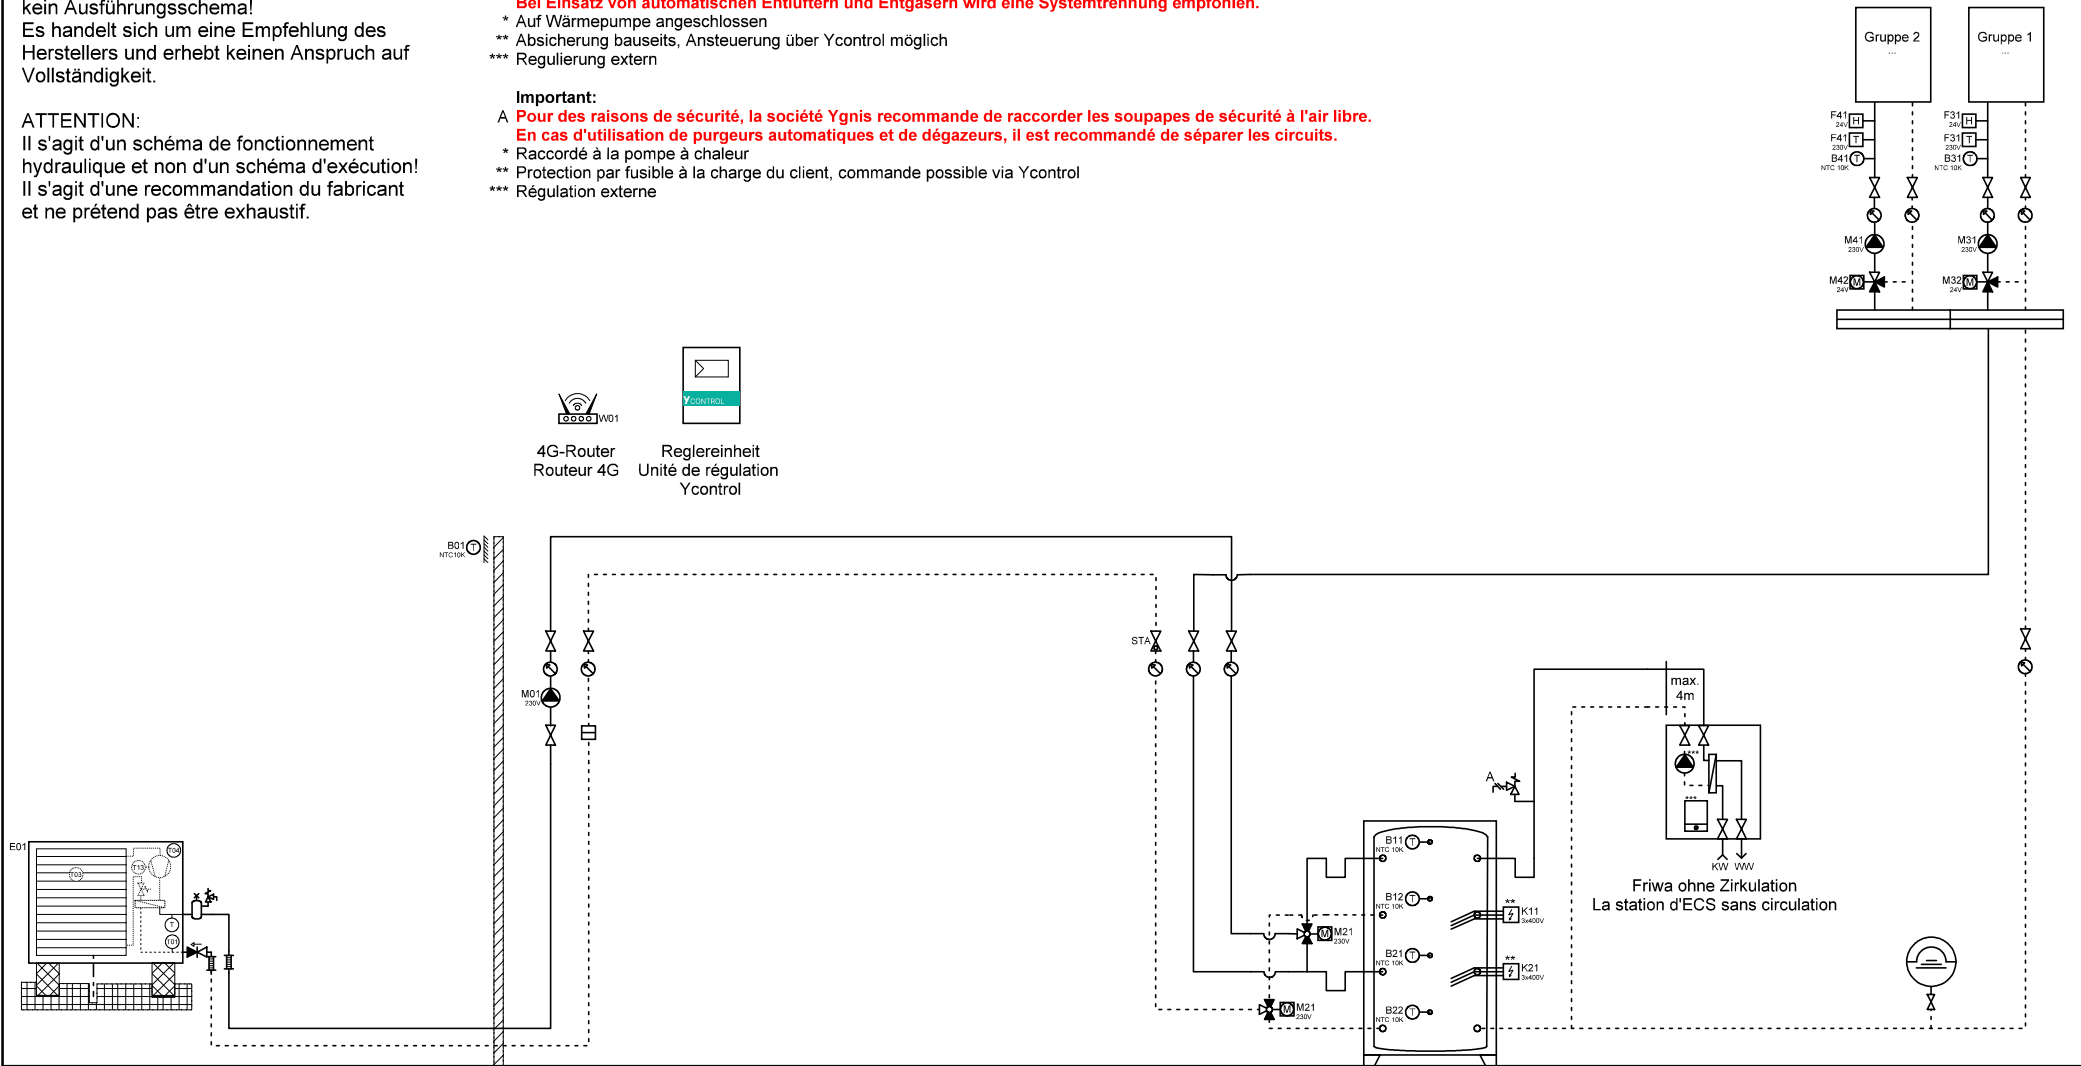

Wärmepumpe L/W  
Pompe à chaleur  
AirCalor-AG-8/17/21-I-HT

Speicher Heizung  
Accumulateur

Expansion



Ygnis AG  
Wolhuserstr. 31 / 33  
CH-6017 Ruswil

+41 (0)41 496 91 20  
info@ygnis.com  
www.ygnis.com

Anlage	Schema Nummer	Name	Datum	Index	Blatt
...	Ycontrol-AG-1200		02.07.2026	13	7
...	Blattname				Seiten
...	WPSM-1.8b				8

**ACHTUNG:**  
Dies ist ein hydraulisches Funktionsschema, kein Ausführungsschema!  
Es handelt sich um eine Empfehlung des Herstellers und erhebt keinen Anspruch auf Vollständigkeit.

**ATTENTION:**  
Il s'agit d'un schéma de fonctionnement hydraulique et non d'un schéma d'exécution!  
Il s'agit d'une recommandation du fabricant et ne prétend pas être exhaustif.

**Wichtig:**  
A Die Firma Ygnis empfiehlt aus Sicherheitsgründen, die Sicherheitsventile ins Freie zu führen.  
Bei Einsatz von automatischen Entlüftern und Entgasern wird eine Systemtrennung empfohlen.

- \* Auf Wärmepumpe angeschlossen
- \*\* Absicherung bauseits, Ansteuerung über Ycontrol möglich
- \*\*\* Regulierung extern

**Important:**  
A Pour des raisons de sécurité, la société Ygnis recommande de raccorder les soupapes de sécurité à l'air libre.  
En cas d'utilisation de purgeurs automatiques et de dégazeurs, il est recommandé de séparer les circuits.


- \* Raccordé à la pompe à chaleur
- \*\* Protection par fusible à la charge du client, commande possible via Ycontrol
- \*\*\* Régulation externe



4G-Router  
Routeur 4G



Reglereinheit  
Unité de régulation  
Ycontrol

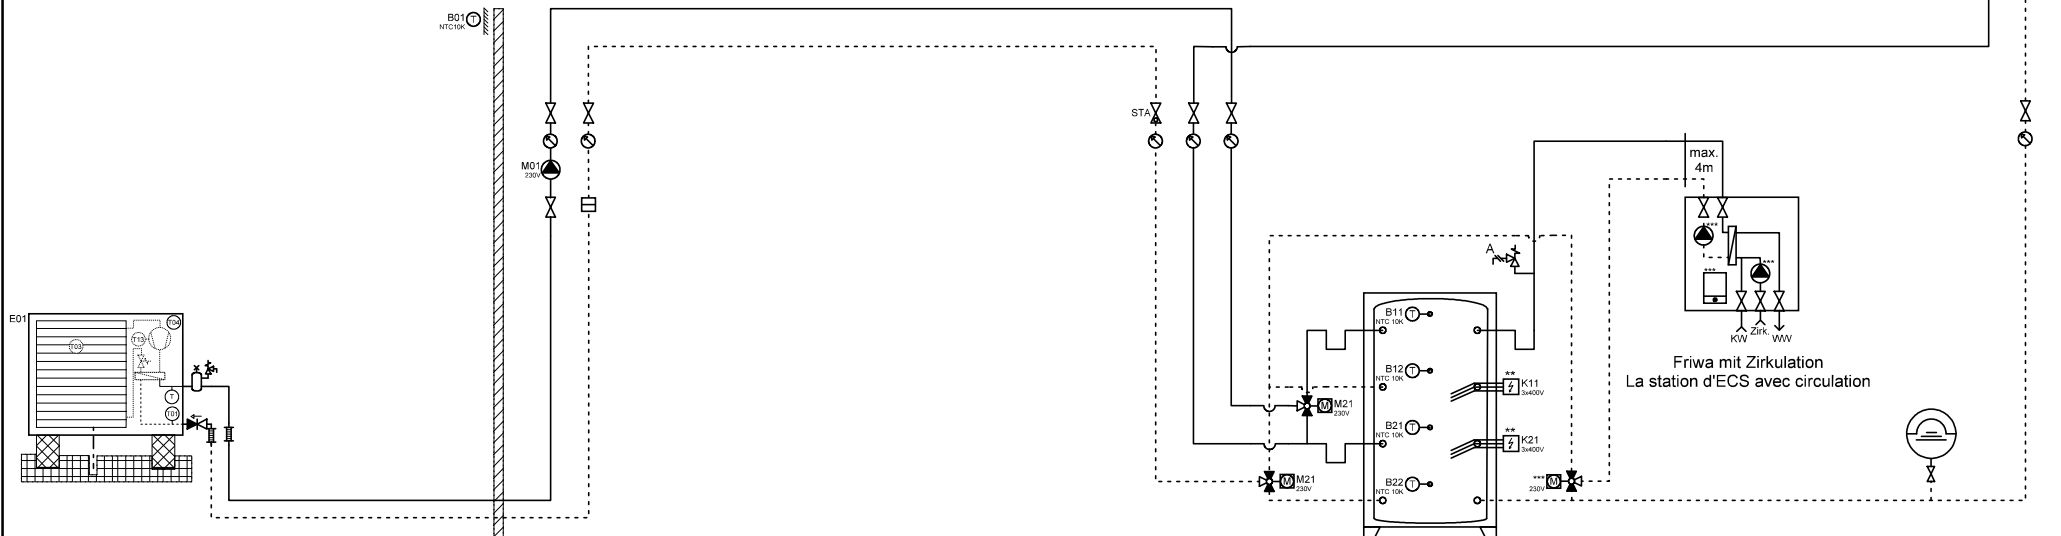

Wärmepumpe L/W  
Pompe à chaleur  
AirCalor-AG-8/17/21-I-HT

Speicher Heizung  
Accumulateur

Expansion



Ygnis AG  
Wolhuserstr. 31 / 33  
CH-6017 Ruswil

+41 (0)41 496 91 20  
info@ygnis.com  
www.ygnis.com

Anlage	Schema Nummer	Name	Datum	Index	Blatt
...	Ycontrol-AG-1200		02.07.2026	13	8
...	Blattname				Seiten
...	WPSM-1.8c				8