
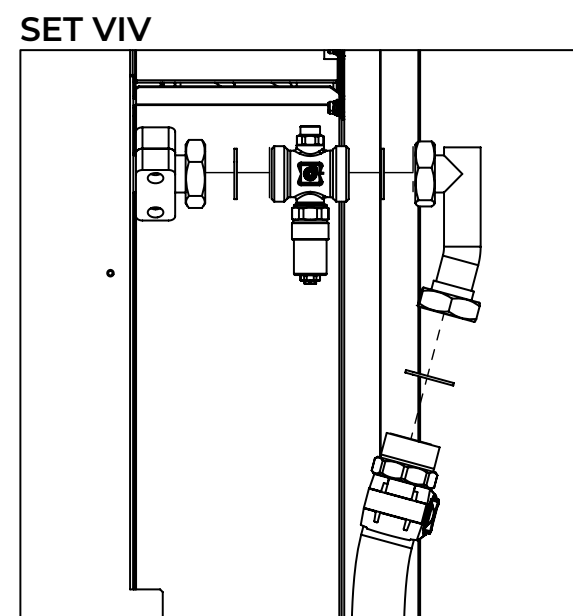
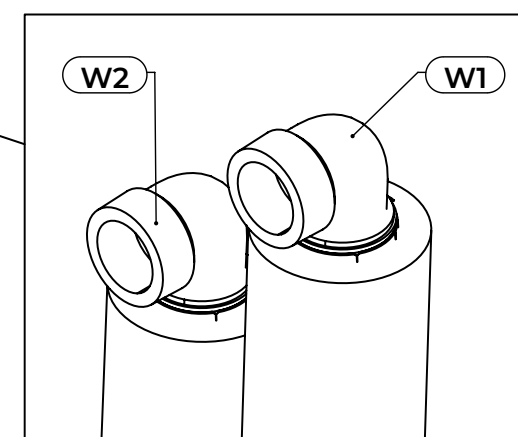
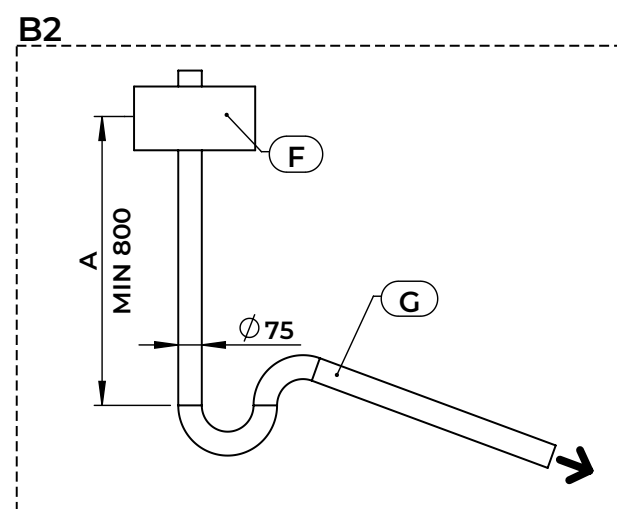
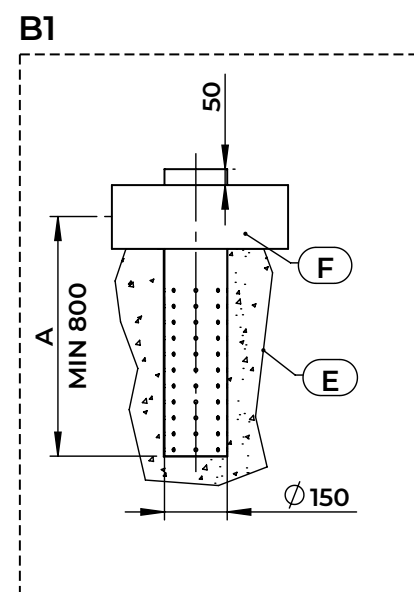


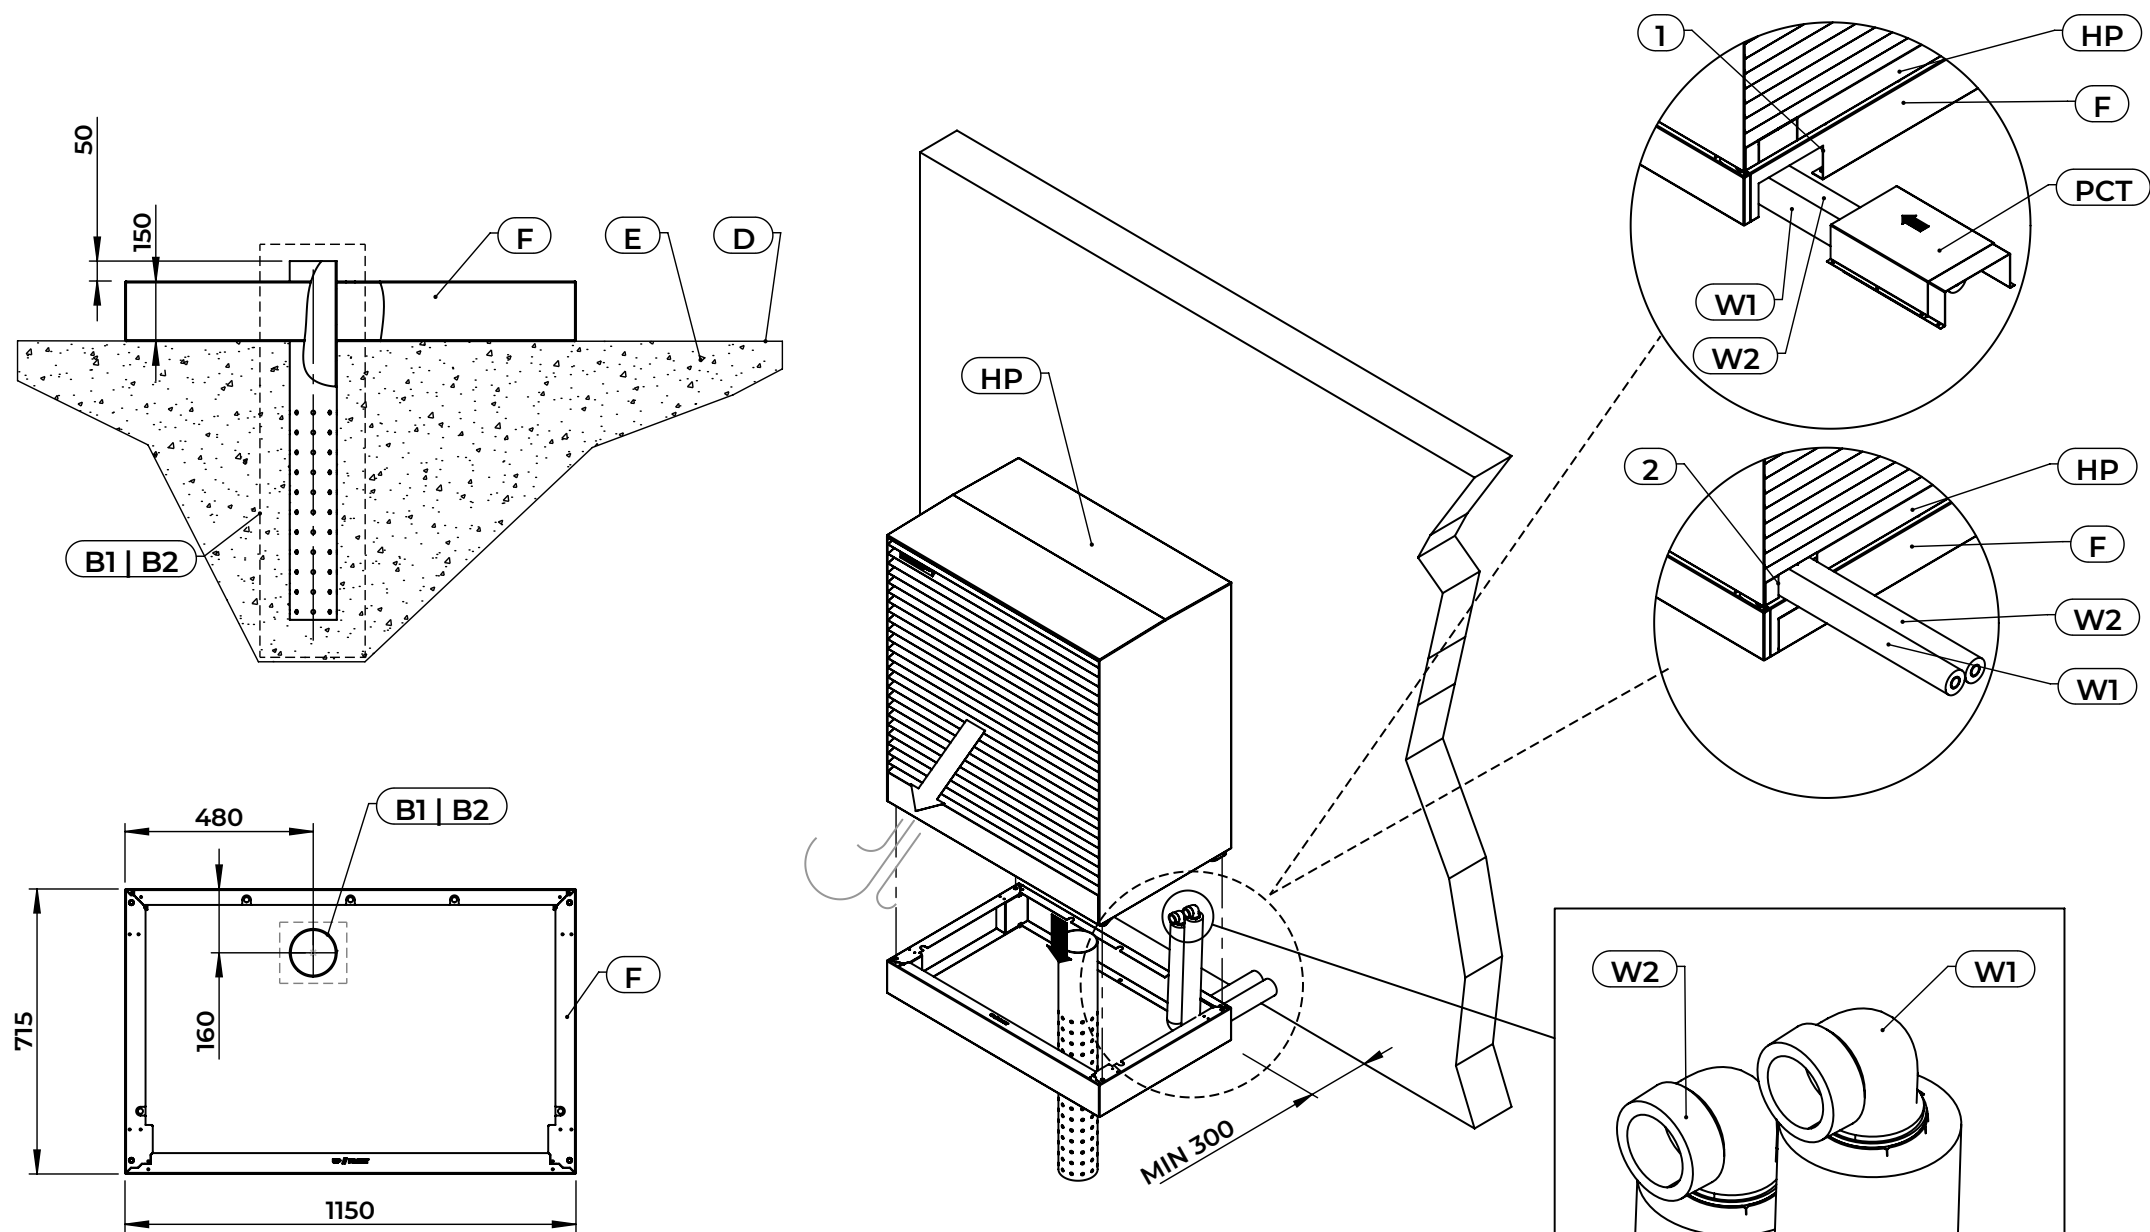

KRONOTERM

ADAPT 2


DE

TKT_(AF) ADAPT 2

A	FROSTTIEFE
B1	GELOCHTES ABLAUFROHR
B2	ABLAUFLEITUNG
D	GELÄNDEOBERKANTE
E	VERDICTETER BODEN
F	METALLFUNDAMENT
G	SIPHON
HP	WÄRMEPUMPE
PCT	ABDECKUNG FÜR VERBINDUNGSRÖHRE
SET_VIV	FROSTSCHUTZVENTIL (OPTIONAL)
W1	AUSLASS
W2	EINLASS
1	ROHRVERBINDUNG DURCH DAS FUNDAMENT
2	ROHRVERBINDUNG DURCH DIE WÄRMEPUMPE



Auf Dichtigkeit prüfen.
Isolieren Sie Rohre und Verbindungen mit einer
19 mm starken Dampfsperren-Isolierung.

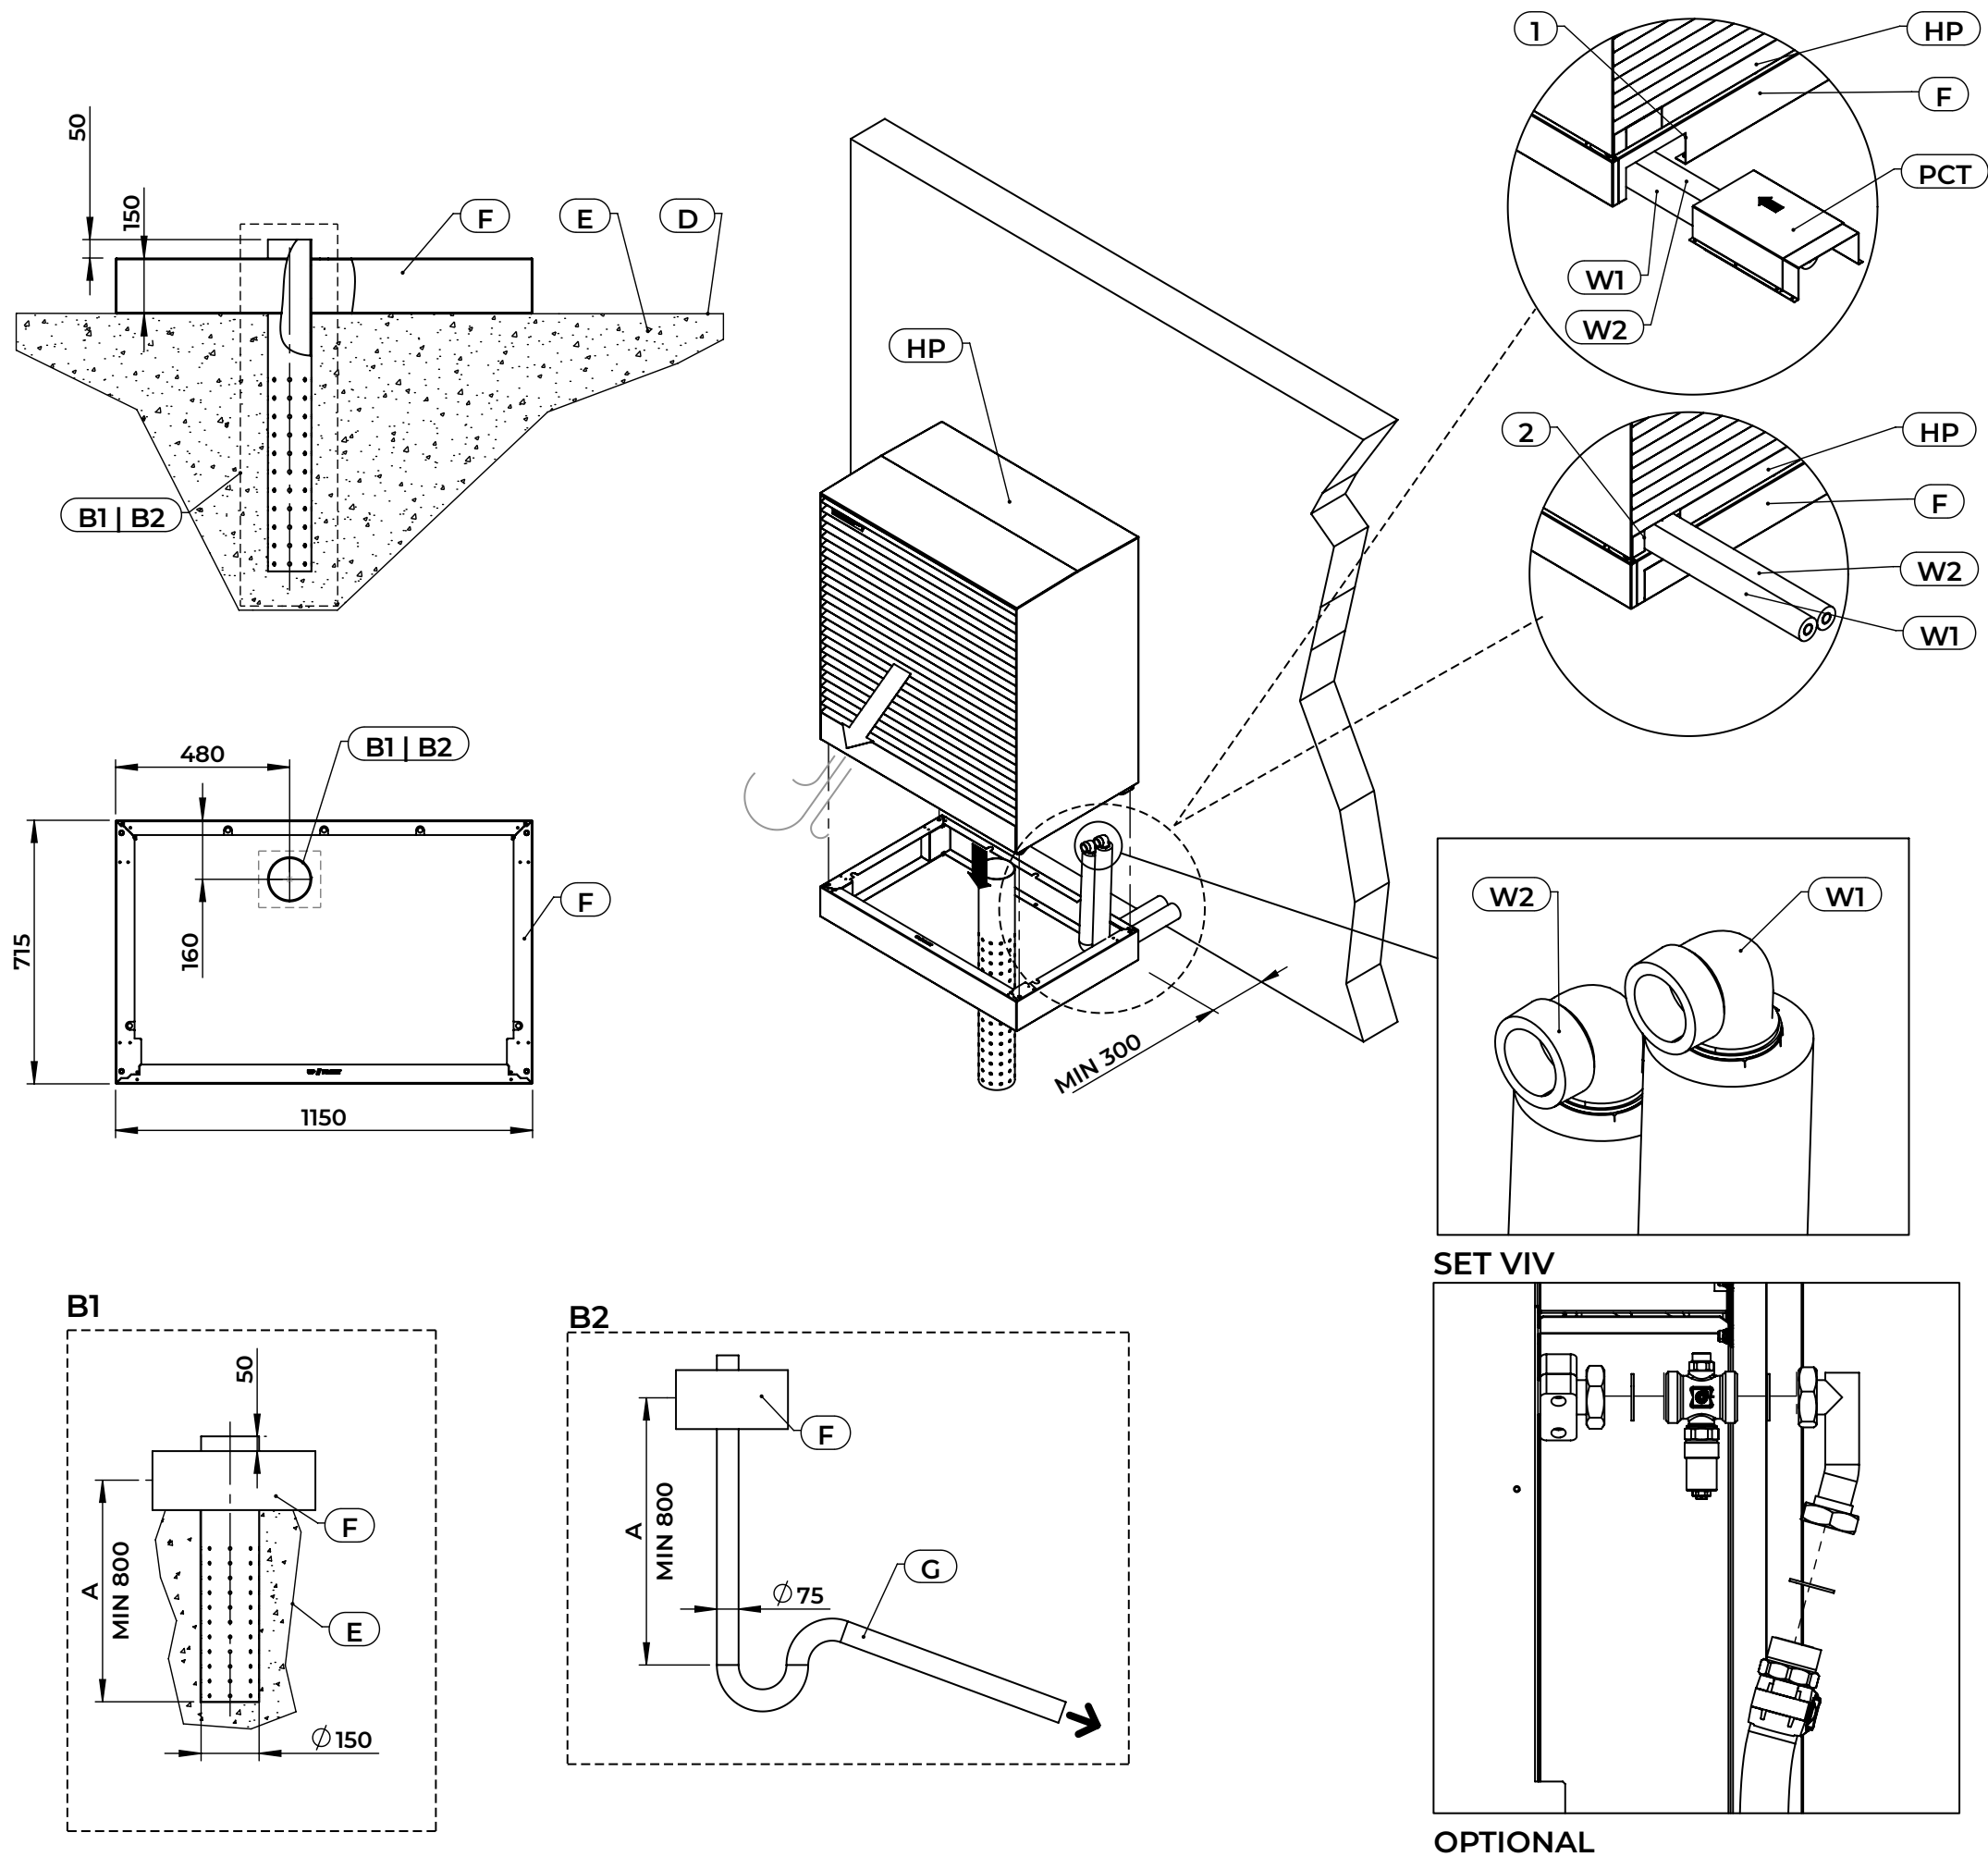

KRONOTERM

ADAPT 2






TKT_(AF) ADAPT 2

EN

A	FROST DEPTH
B1	PERFORATED DRAIN PIPE
B2	DRAIN OUTFLOW PIPE
D	FLOOR LEVEL
E	COMPACTED GROUND
F	METAL FOUNDATION
G	TRAP
HP	HEAT PUMP
PCT	COVER FOR CONNECTING PIPES
SET_VIV	ANTI-FREEZE VALVE (OPTIONAL)
W1	OUTLET
W2	INLET
1	PIPE CONNECTION THROUGH THE FOUNDATION
2	PIPE CONNECTION THROUGH THE HEAT PUMP



Check for tightness.
Insulate pipes and connections with 19 mm thick
vapor barrier insulation.

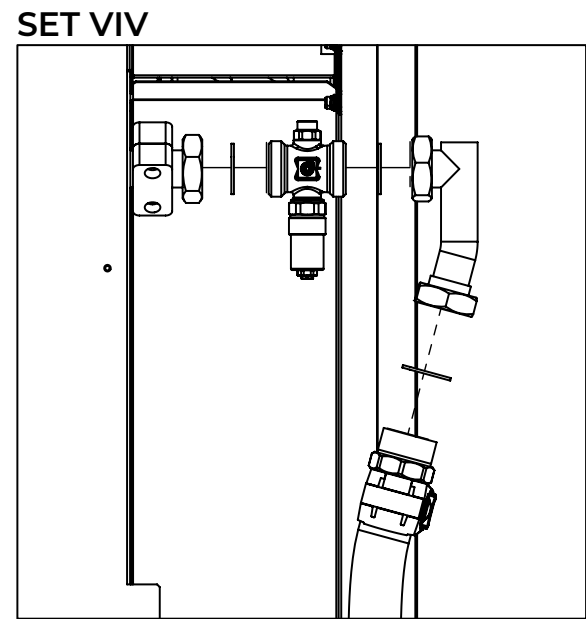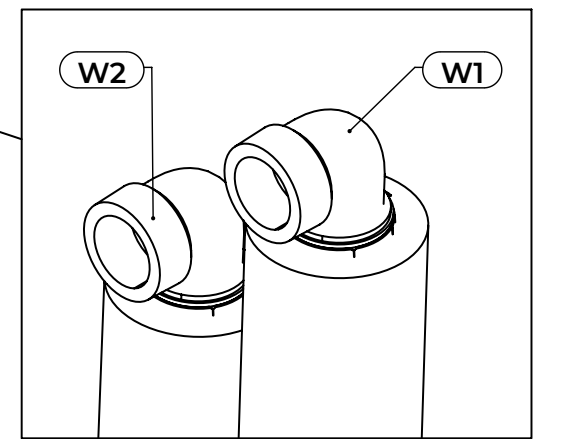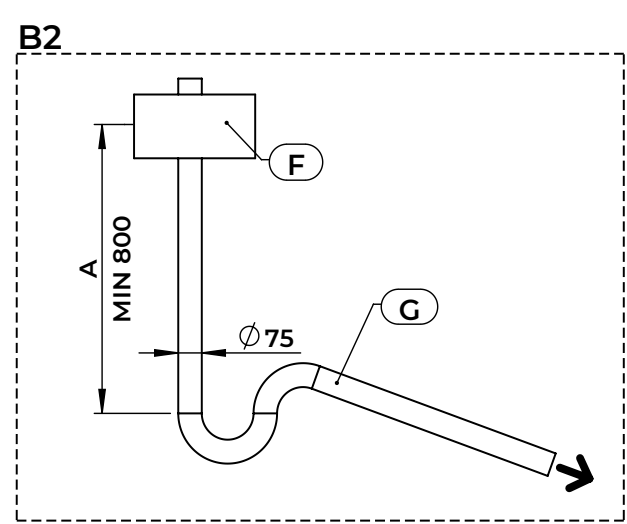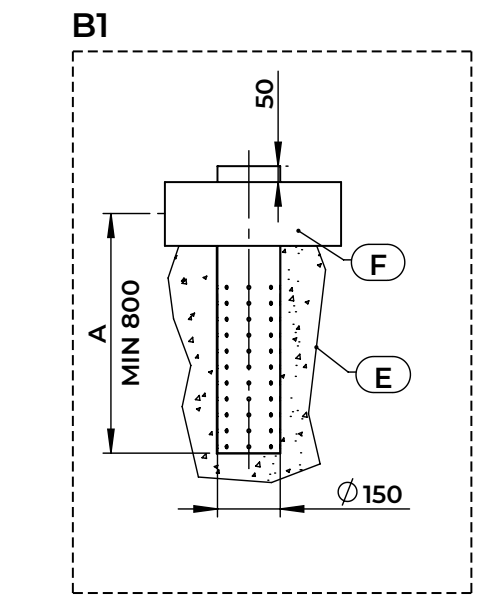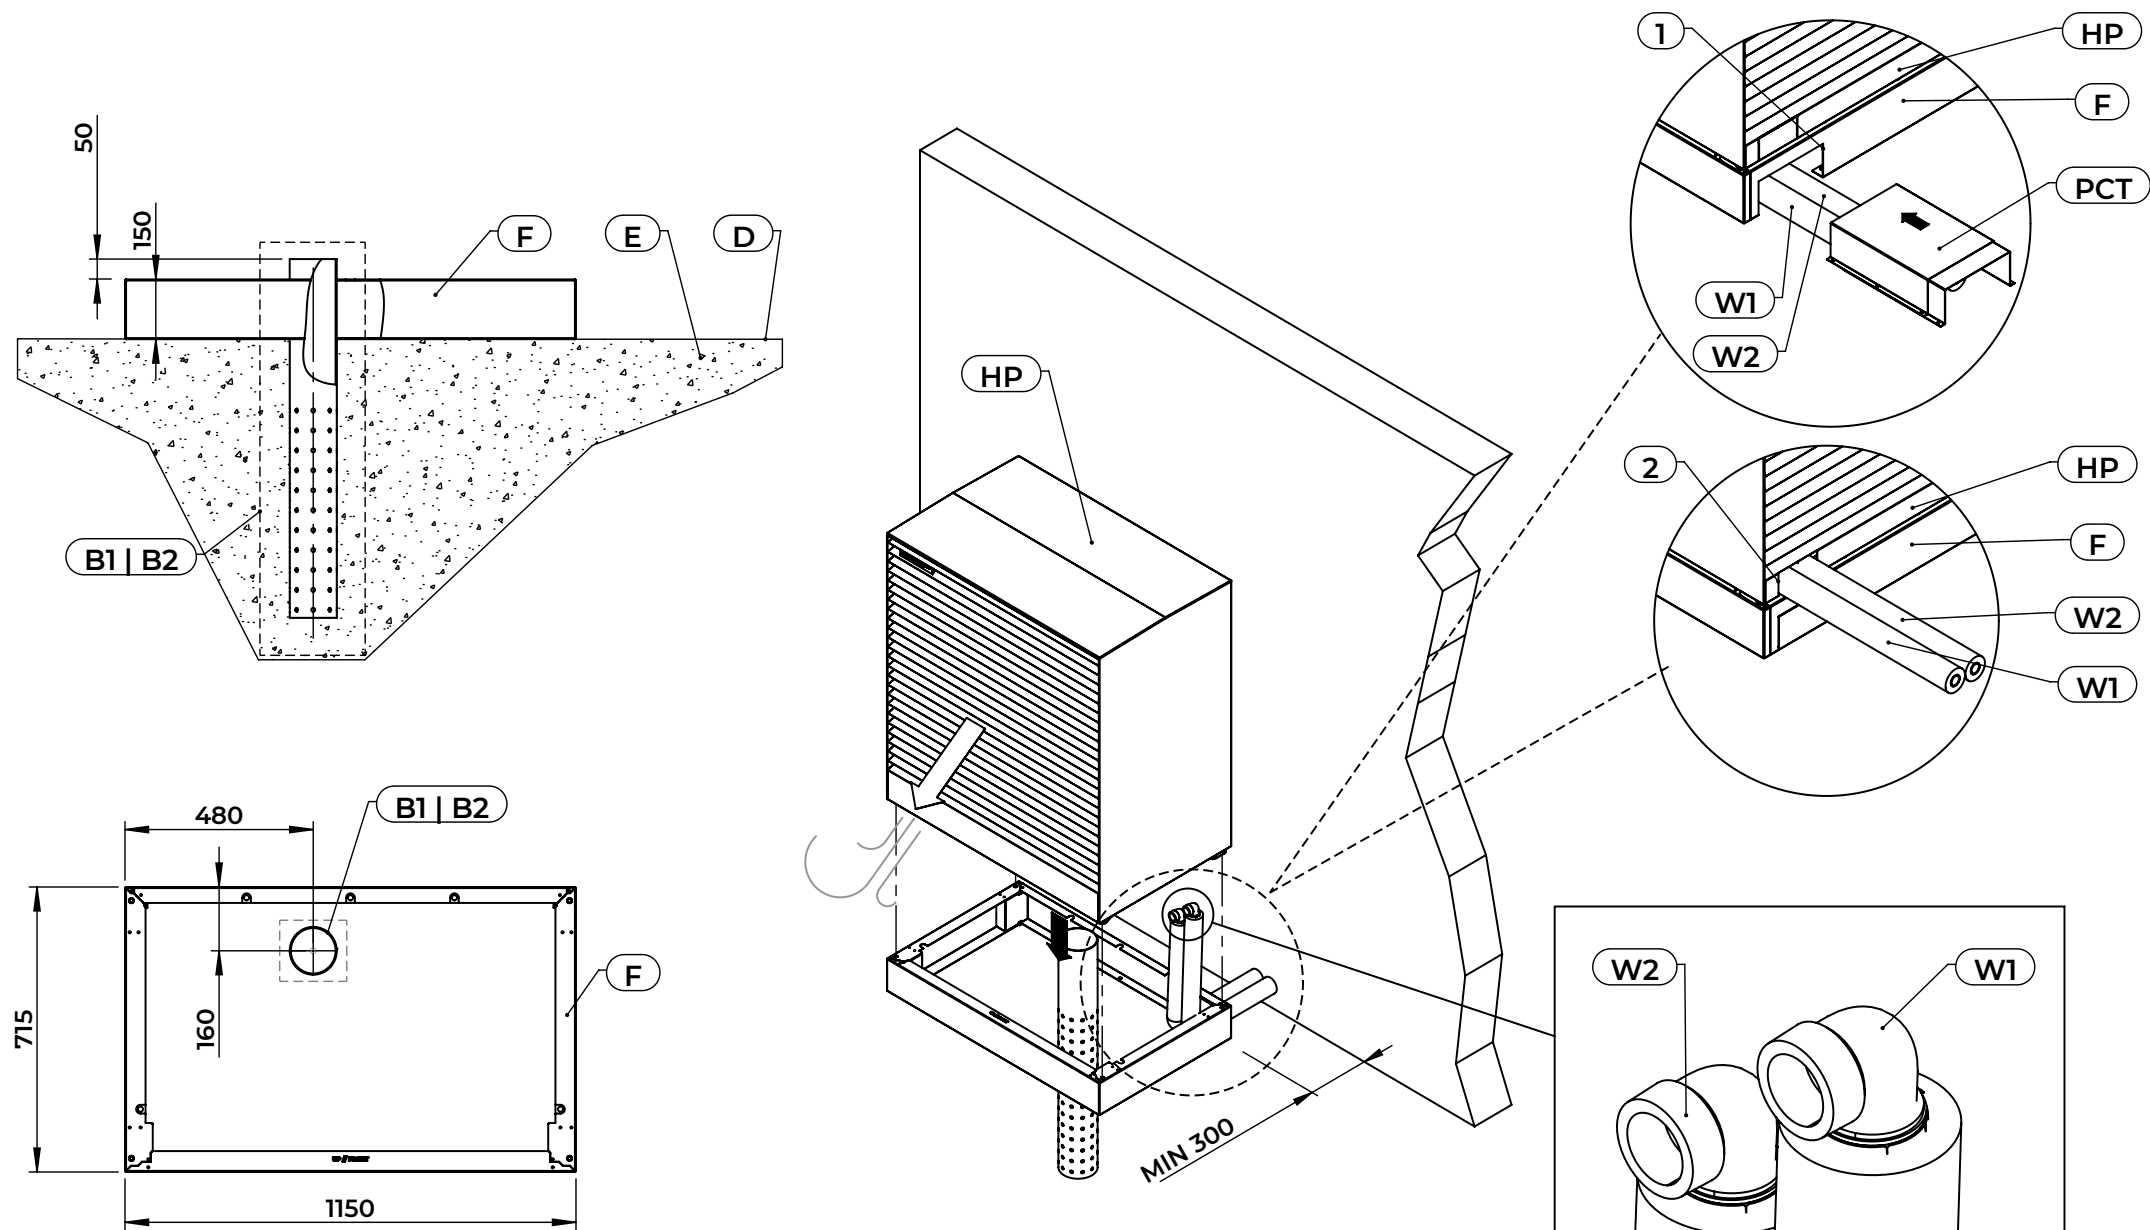

KRONOTERM

ADAPT 2

TKT_(AF) ADAPT 2

A	GLOBINA ZMRZALI
B1	PERFORIRANA KANALIZACIJSKA CEV
B2	ODTOČNA KANALIZACIJSKA CEV
D	NIVO TAL
E	UTRJENA PODLAGA
F	KOVINSKI TEMELJ
G	SIFON
HP	TOPLITNA ČRPALKA
PCT	POKROV POVEZOVALNIH TALNIH CEVI
SET_VIV	PROTIZAMRZOVALNI VENTIL (OPCIJSKO)
W1	IZSTOP
W2	VSTOP
1	CEVNA POVEZAVA SKOZI TEMELJ
2	CEVNA POVEZAVA SKOZI TOPLITNO ČRPALKO



 Preverite tesnost.
Izolirajte cevi in priključke s parozaporno izolacijo - 19 mm.