


ACHTUNG:
Dies ist ein hydraulisches Funktionsschema,
kein Ausführungsschema!
Es handelt sich um eine Empfehlung des
Herstellers und erhebt keinen Anspruch auf
Vollständigkeit.

ATTENTION:
Il s'agit d'un schéma de fonctionnement
hydraulique et non d'un schéma d'exécution!
Il s'agit d'une recommandation du fabricant
et ne prétend pas être exhaustif.

- Wichtig:**
A **Gemäss Suissetec-Merkblatt müssen bei Anlagen mit brennbaren Kältemitteln ohne Systemtrenner die Sicherheitsventile ins Freie geführt werden. Automatische Entlüfter und Entgaser sind nicht erlaubt.**
* Auf Wärmepumpe angeschlossen
** Absicherung bauseits, Ansteuerung über Ycontrol möglich
*** Regulierung extern
- Important:**
A **Conformément à la fiche technique Suissetec, les soupapes de sécurité doivent être raccordées à l'extérieur pour les installations utilisant des fluides frigorigènes inflammables sans séparateur de système. Les purgeurs automatiques et les dégazeurs ne sont pas autorisés.**
* Raccordé à la pompe à chaleur
** Protection par fusible à la charge du client, commande possible via Ycontrol
*** Régulation externe

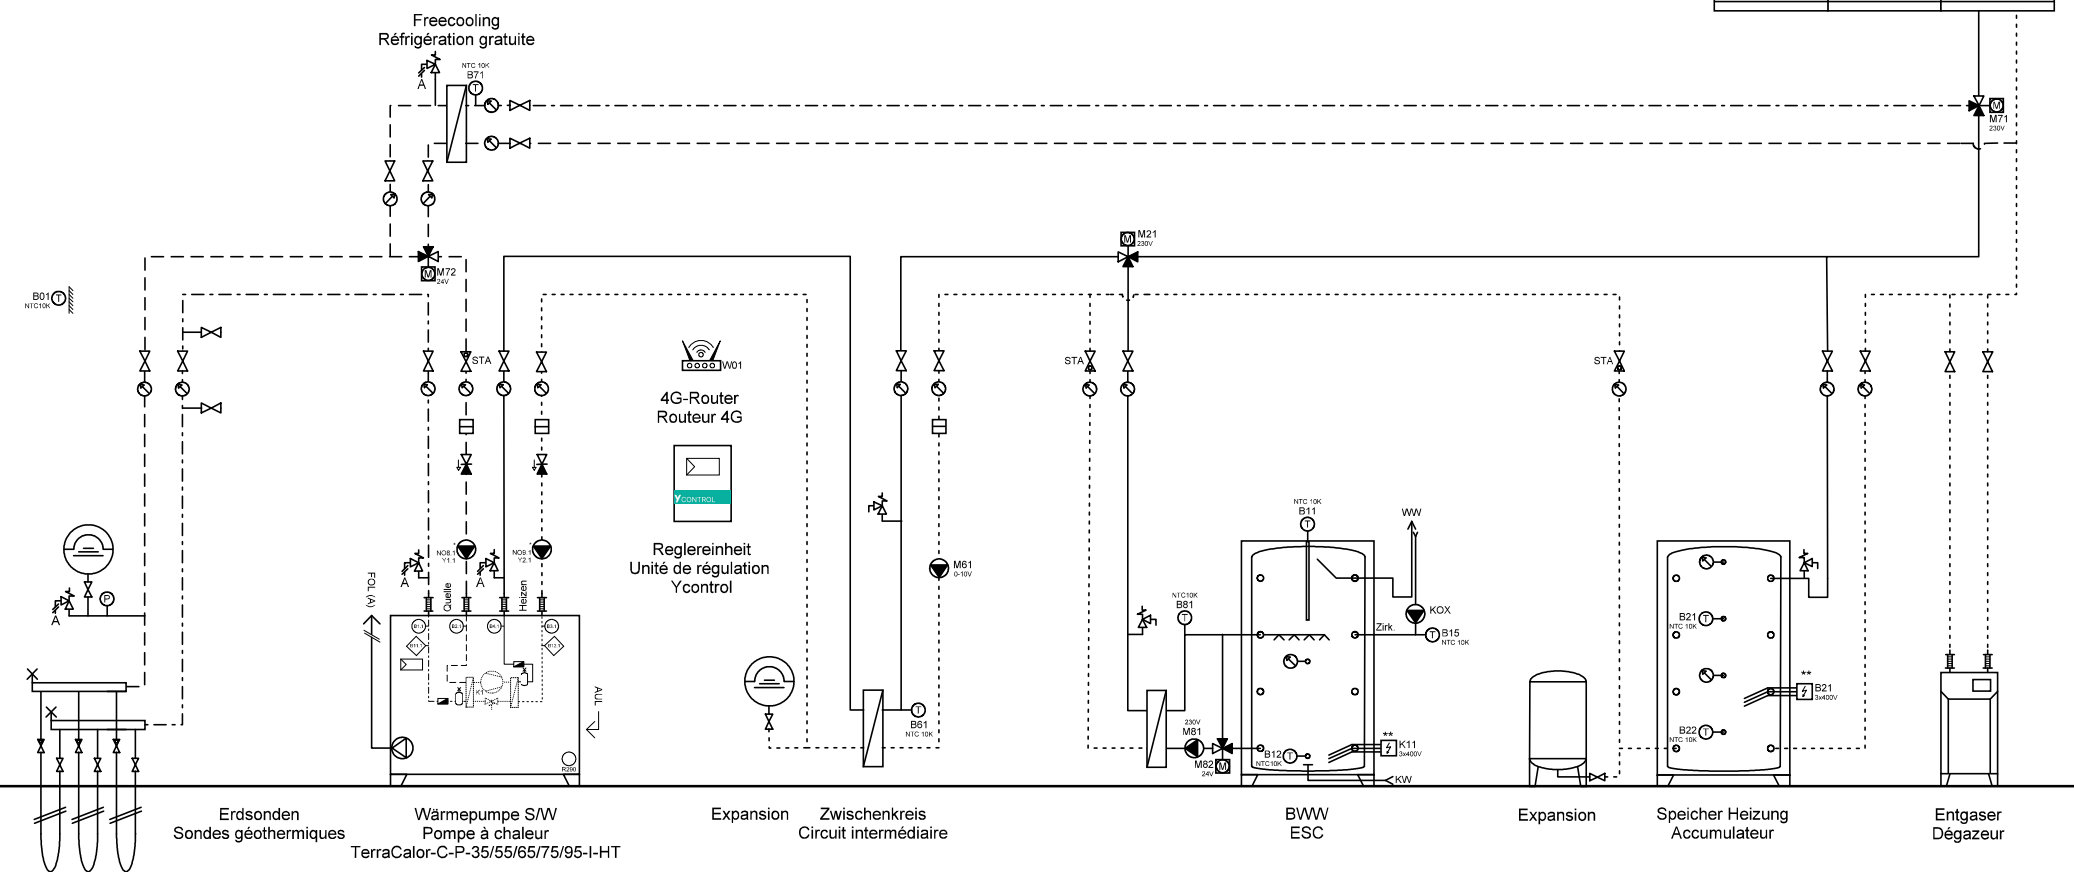


Ygnis AG
Wolhuserstr. 31 / 33
CH-6017 Ruswil
+41 (0)41 496 91 20
info@ygnis.com
www.ygnis.com

Anlage	Schema Nummer	Name	Datum	Index	Blatt
...			24.07.2026		1
...	Blattname			03	Seiten
...	EWS-1300-ZK-Magro				37

ACHTUNG:
Dies ist ein hydraulisches Funktionsschema,
kein Ausführungsschema!
Es handelt sich um eine Empfehlung des
Herstellers und erhebt keinen Anspruch auf
Vollständigkeit.

ATTENTION:
Il s'agit d'un schéma de fonctionnement
hydraulique et non d'un schéma d'exécution!
Il s'agit d'une recommandation du fabricant
et ne prétend pas être exhaustif.

- Wichtig:**
A **Gemäss Suissetec-Merkblatt müssen bei Anlagen mit brennbaren Kältemitteln ohne Systemtrenner die Sicherheitsventile ins Freie geführt werden. Automatische Entlüfter und Entgaser sind nicht erlaubt.**
* Auf Wärmepumpe angeschlossen
** Absicherung bauseits, Ansteuerung über Ycontrol möglich
*** Regulierung extern
- Important:**
A **Conformément à la fiche technique Suissetec, les soupapes de sécurité doivent être raccordées à l'extérieur pour les installations utilisant des fluides frigorigènes inflammables sans séparateur de système. Les purgeurs automatiques et les dégazeurs ne sont pas autorisés.**
* Raccordé à la pompe à chaleur
** Protection par fusible à la charge du client, commande possible via Ycontrol
*** Régulation externe

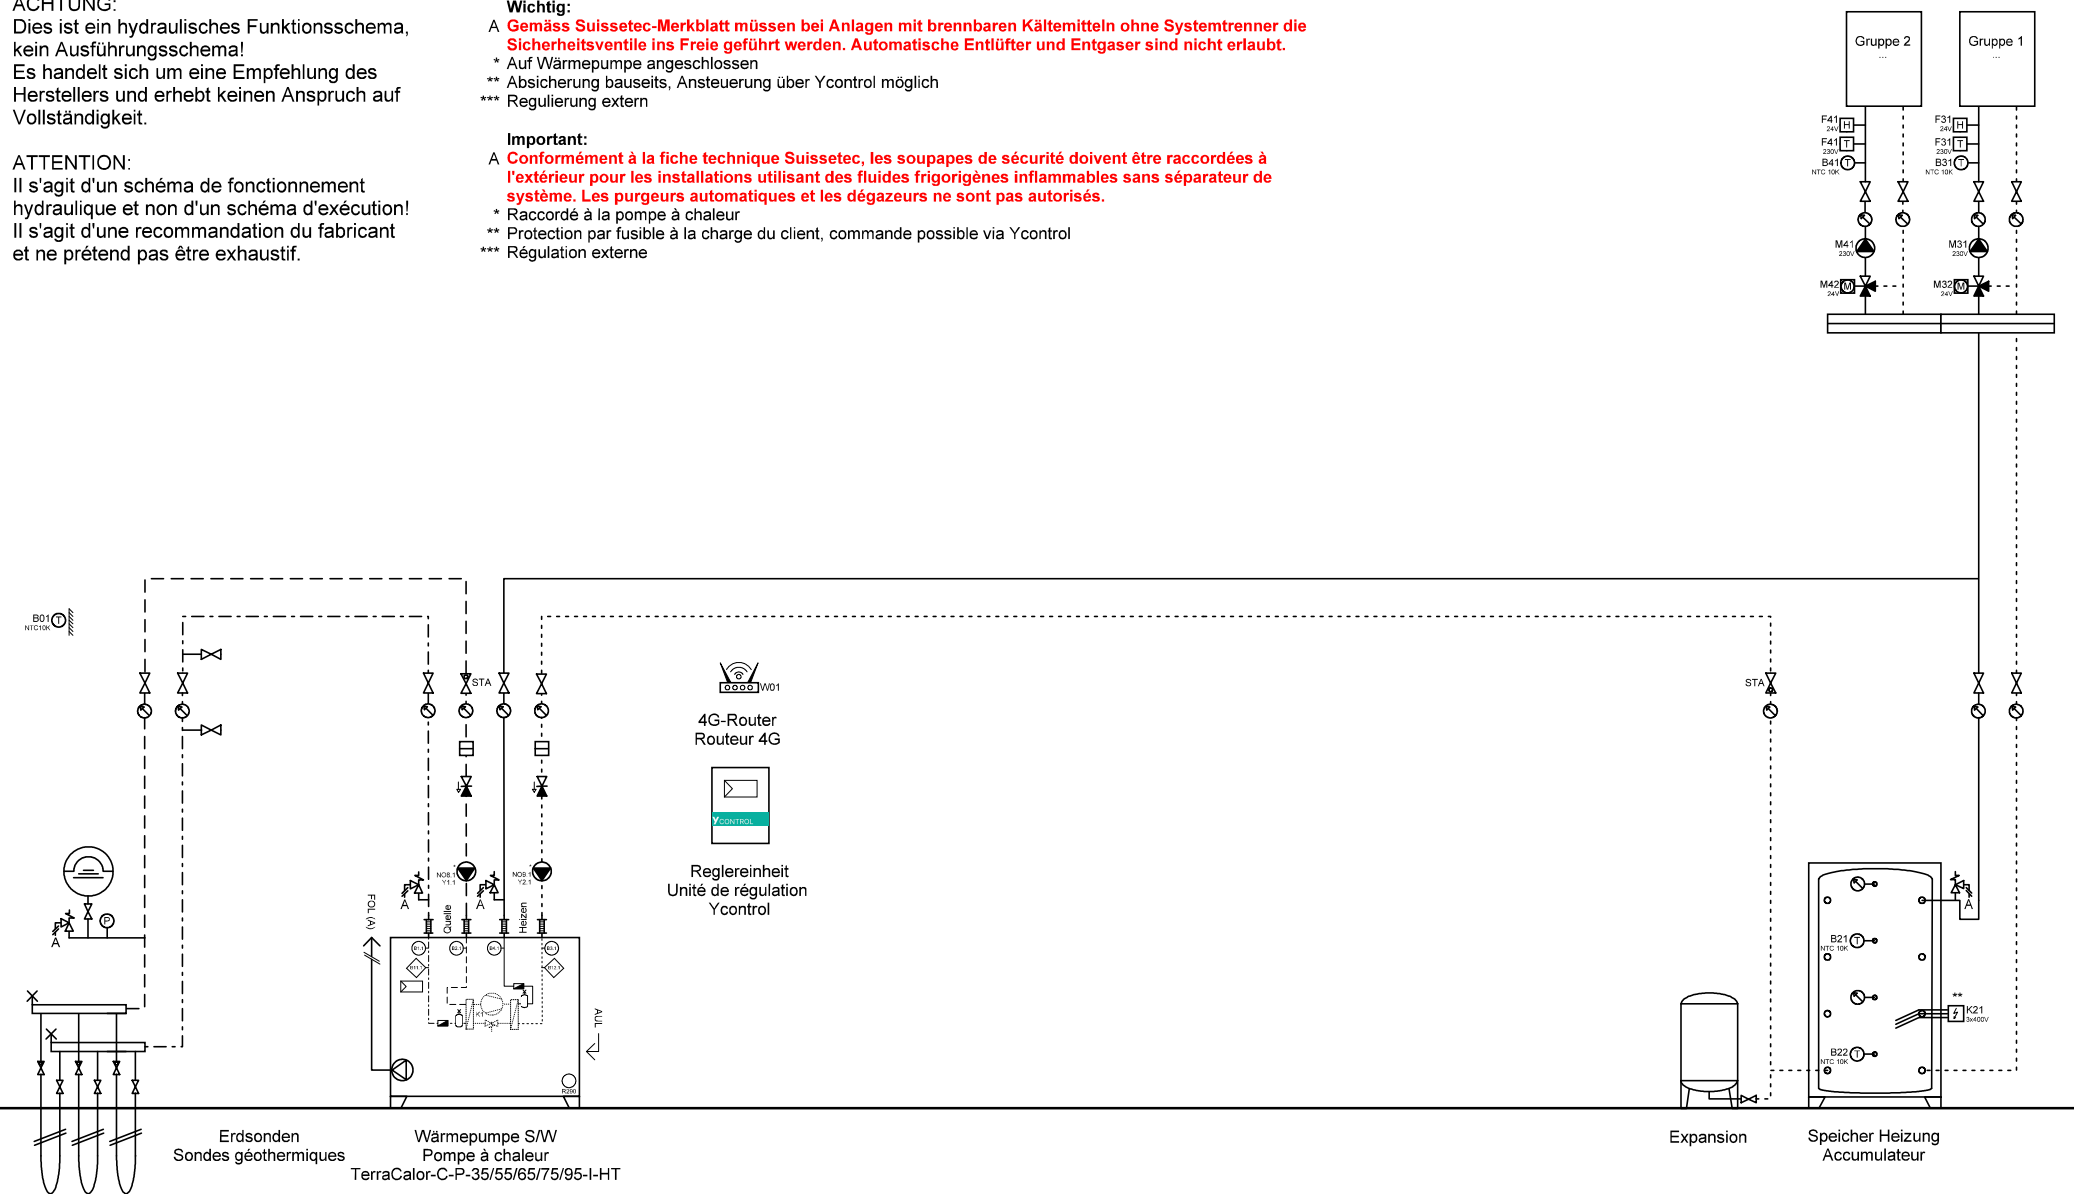


Ygnis AG
Wolhuserstr. 31 / 33
CH-6017 Ruswil
+41 (0)41 496 91 20
info@ygnis.com
www.ygnis.com

Anlage	Schema Nummer	Name	Datum	Index	Blatt
...			24.07.2026		2
...	Blattname			03	Seiten
...	EWS-1200				37

ACHTUNG:
Dies ist ein hydraulisches Funktionsschema,
kein Ausführungsschema!
Es handelt sich um eine Empfehlung des
Herstellers und erhebt keinen Anspruch auf
Vollständigkeit.

ATTENTION:
Il s'agit d'un schéma de fonctionnement
hydraulique et non d'un schéma d'exécution!
Il s'agit d'une recommandation du fabricant
et ne prétend pas être exhaustif.

- Wichtig:**
A **Gemäss Suissetec-Merkblatt müssen bei Anlagen mit brennbaren Kältemitteln ohne Systemtrenner die Sicherheitsventile ins Freie geführt werden. Automatische Entlüfter und Entgaser sind nicht erlaubt.**
- * Auf Wärmepumpe angeschlossen
 - ** Absicherung bauseits, Ansteuerung über Ycontrol möglich
 - *** Regulierung extern
- Important:**
A **Conformément à la fiche technique Suissetec, les soupapes de sécurité doivent être raccordées à l'extérieur pour les installations utilisant des fluides frigorigènes inflammables sans séparateur de système. Les purgeurs automatiques et les dégazeurs ne sont pas autorisés.**
- * Raccordé à la pompe à chaleur
 - ** Protection par fusible à la charge du client, commande possible via Ycontrol
 - *** Régulation externe

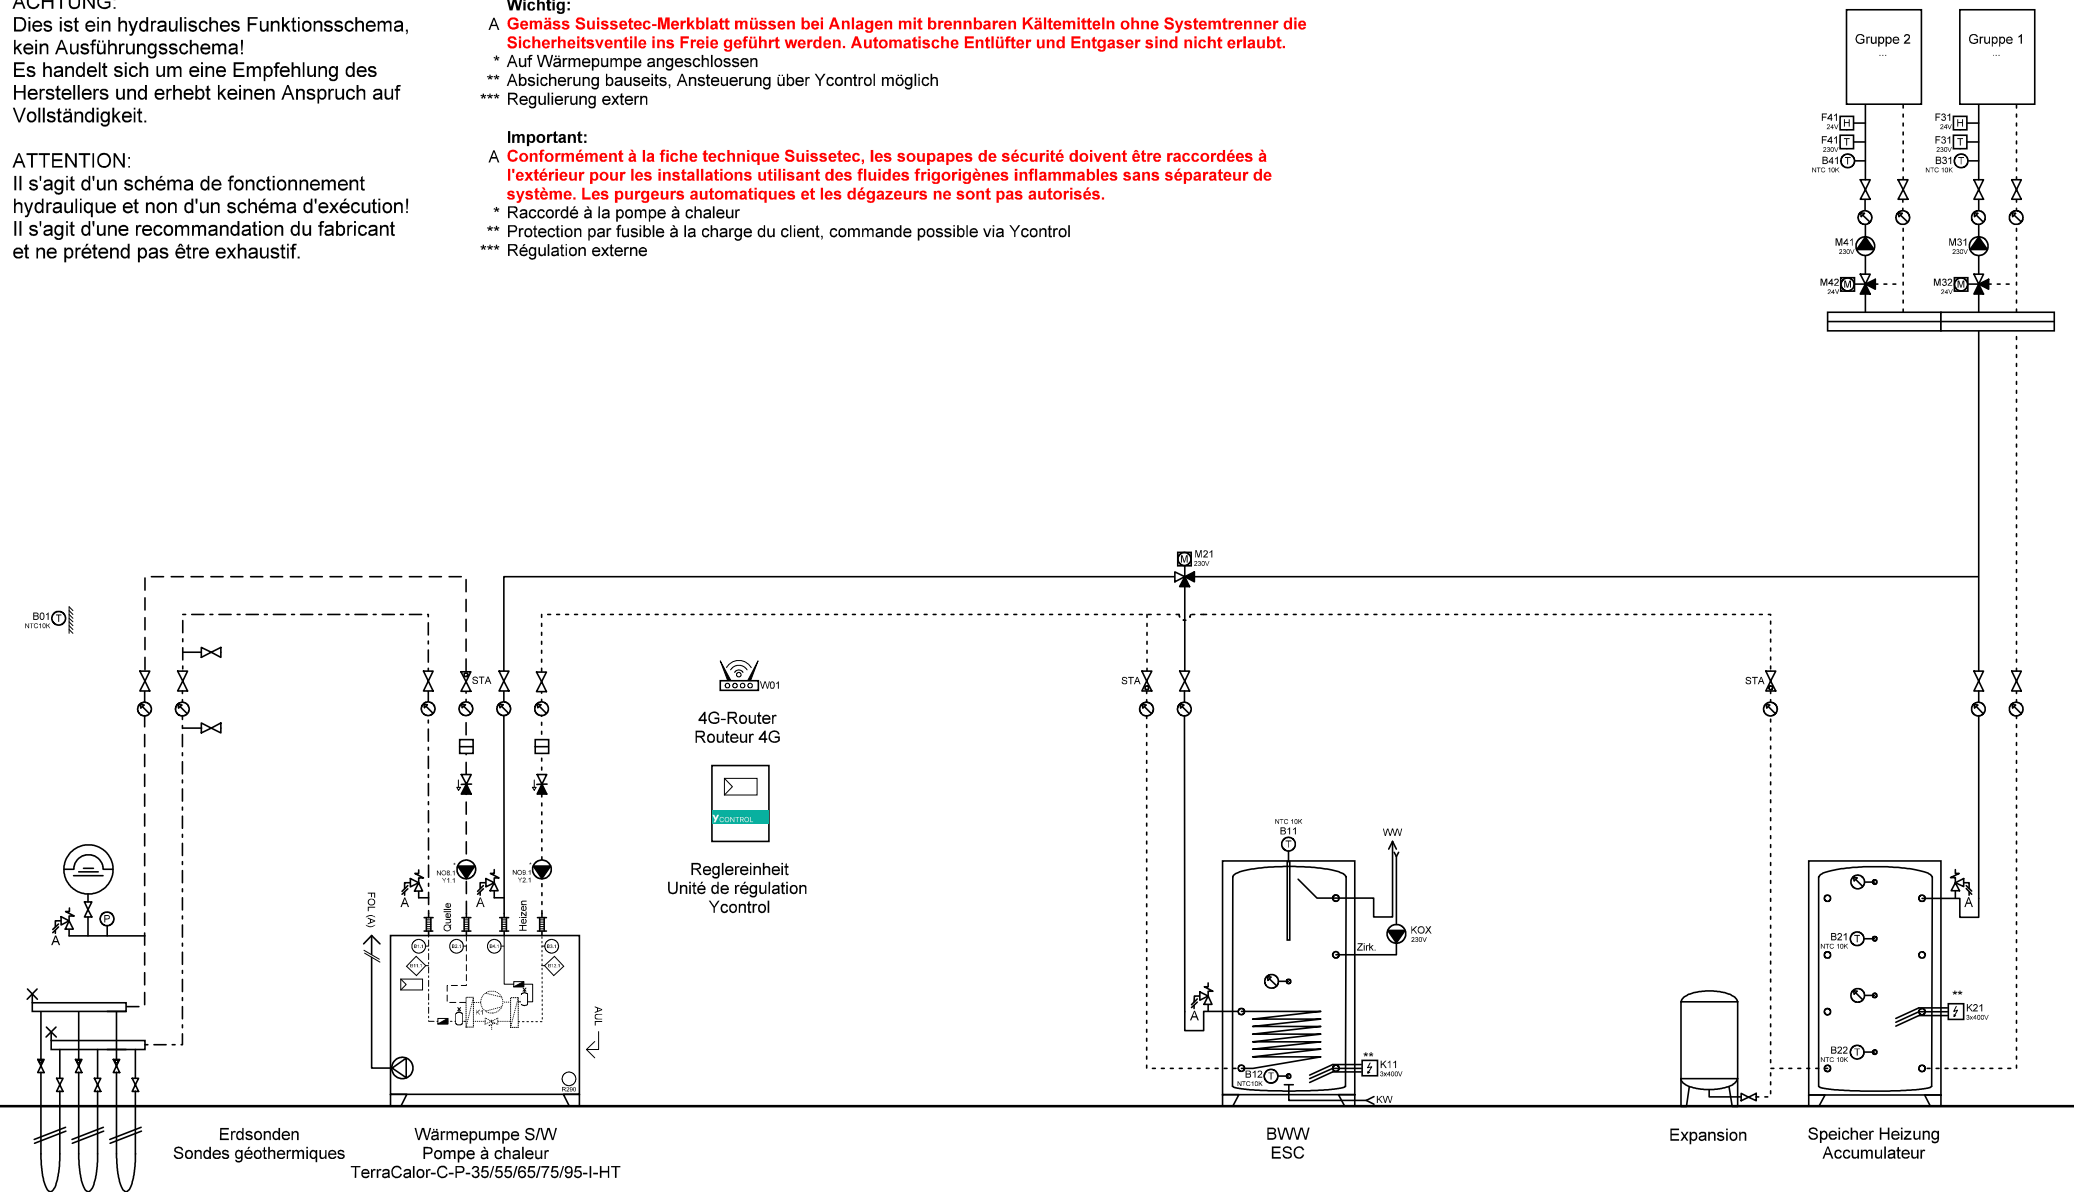

Ygnis AG
Wolhuserstr. 31 / 33
CH-6017 Ruswil
+41 (0)41 496 91 20
info@ygnis.com
www.ygnis.com

Anlage	Schema Nummer	Name	Datum	Index	Blatt
...			24.07.2026		3
...	Blattname			03	Seiten
...	EWS-1200-BWW				37

ACHTUNG:
Dies ist ein hydraulisches Funktionsschema,
kein Ausführungsschema!
Es handelt sich um eine Empfehlung des
Herstellers und erhebt keinen Anspruch auf
Vollständigkeit.


ATTENTION:
Il s'agit d'un schéma de fonctionnement
hydraulique et non d'un schéma d'exécution!
Il s'agit d'une recommandation du fabricant
et ne prétend pas être exhaustif.

Wichtig:
A **Gemäss Suissetec-Merkblatt müssen bei Anlagen mit brennbaren Kältemitteln ohne Systemtrenner die Sicherheitsventile ins Freie geführt werden. Automatische Entlüfter und Entgaser sind nicht erlaubt.**

- * Auf Wärmepumpe angeschlossen
- ** Absicherung bauseits, Ansteuerung über Ycontrol möglich
- *** Regulierung extern

Important:
A **Conformément à la fiche technique Suissetec, les soupapes de sécurité doivent être raccordées à l'extérieur pour les installations utilisant des fluides frigorigènes inflammables sans séparateur de système. Les purgeurs automatiques et les dégazeurs ne sont pas autorisés.**

- * Raccordé à la pompe à chaleur
- ** Protection par fusible à la charge du client, commande possible via Ycontrol
- *** Régulation externe

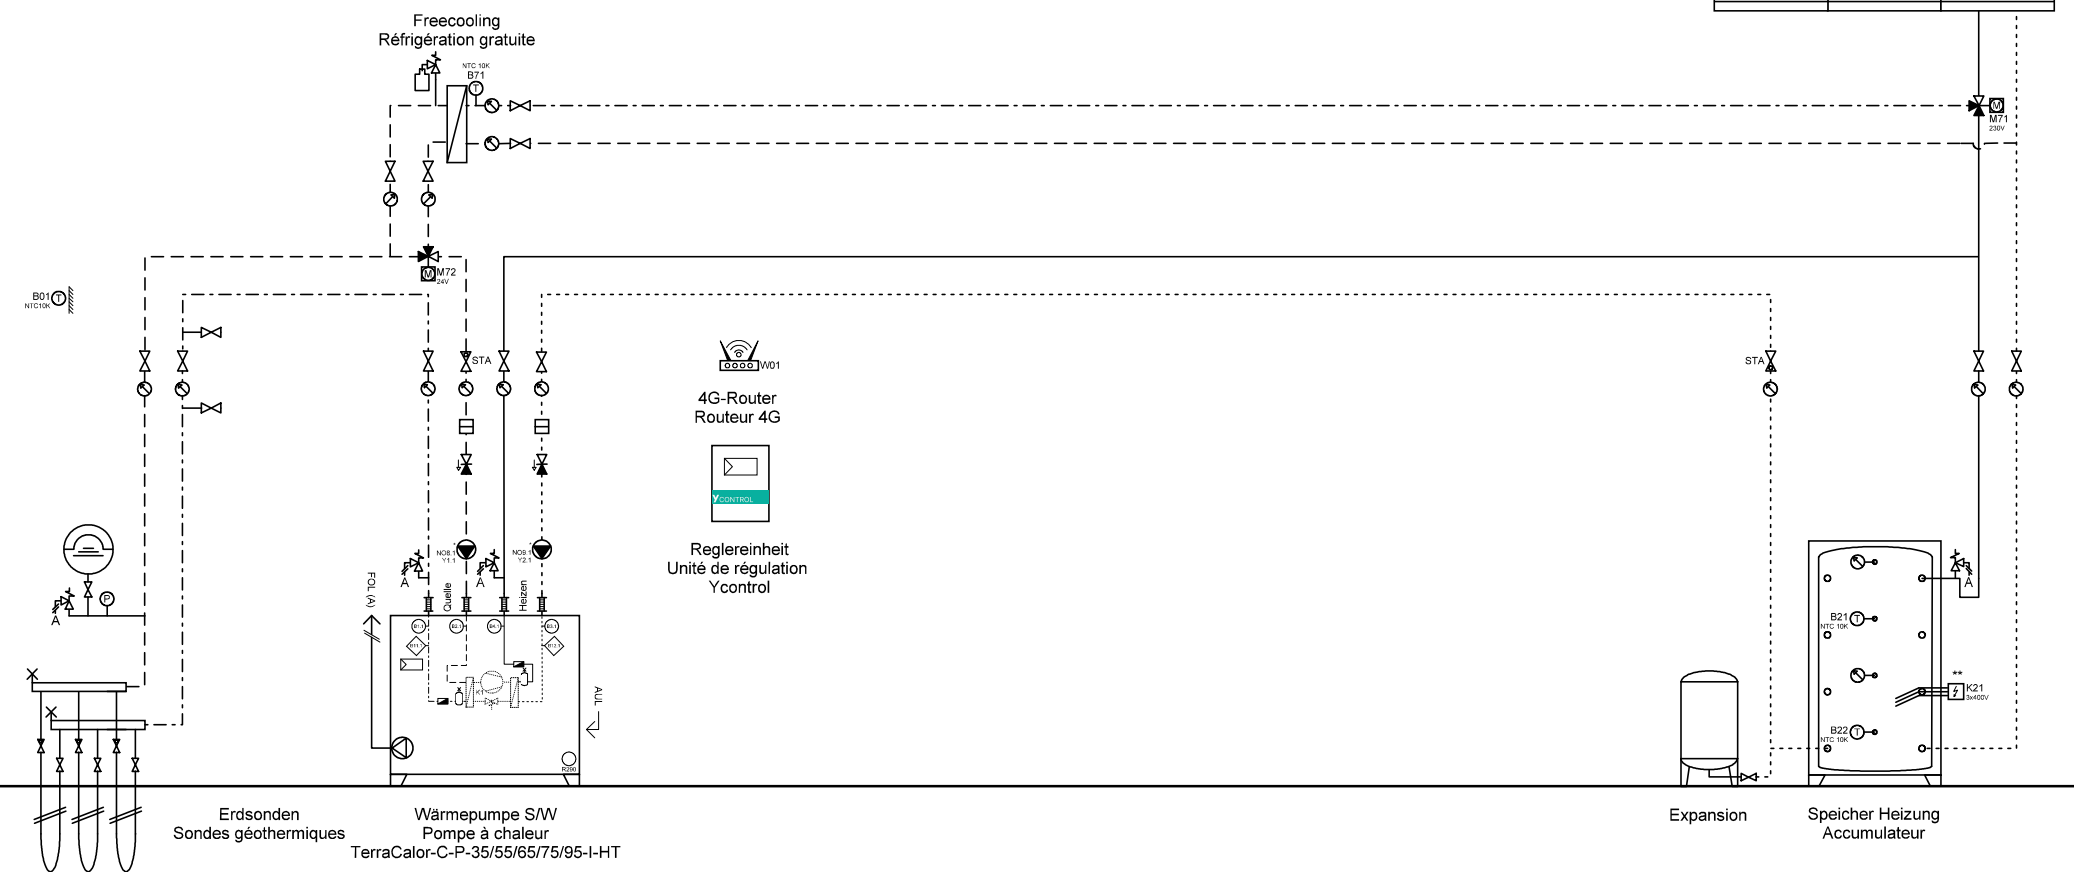

ACHTUNG:
Dies ist ein hydraulisches Funktionsschema,
kein Ausführungsschema!
Es handelt sich um eine Empfehlung des
Herstellers und erhebt keinen Anspruch auf
Vollständigkeit.


ATTENTION:
Il s'agit d'un schéma de fonctionnement
hydraulique et non d'un schéma d'exécution!
Il s'agit d'une recommandation du fabricant
et ne prétend pas être exhaustif.

Wichtig:
A **Gemäss Suissetec-Merkblatt müssen bei Anlagen mit brennbaren Kältemitteln ohne Systemtrenner die Sicherheitsventile ins Freie geführt werden. Automatische Entlüfter und Entgaser sind nicht erlaubt.**

- * Auf Wärmepumpe angeschlossen
- ** Absicherung bauseits, Ansteuerung über Ycontrol möglich
- *** Regulierung extern

Important:
A **Conformément à la fiche technique Suissetec, les soupapes de sécurité doivent être raccordées à l'extérieur pour les installations utilisant des fluides frigorigènes inflammables sans séparateur de système. Les purgeurs automatiques et les dégazeurs ne sont pas autorisés.**

- * Raccordé à la pompe à chaleur
- ** Protection par fusible à la charge du client, commande possible via Ycontrol
- *** Régulation externe

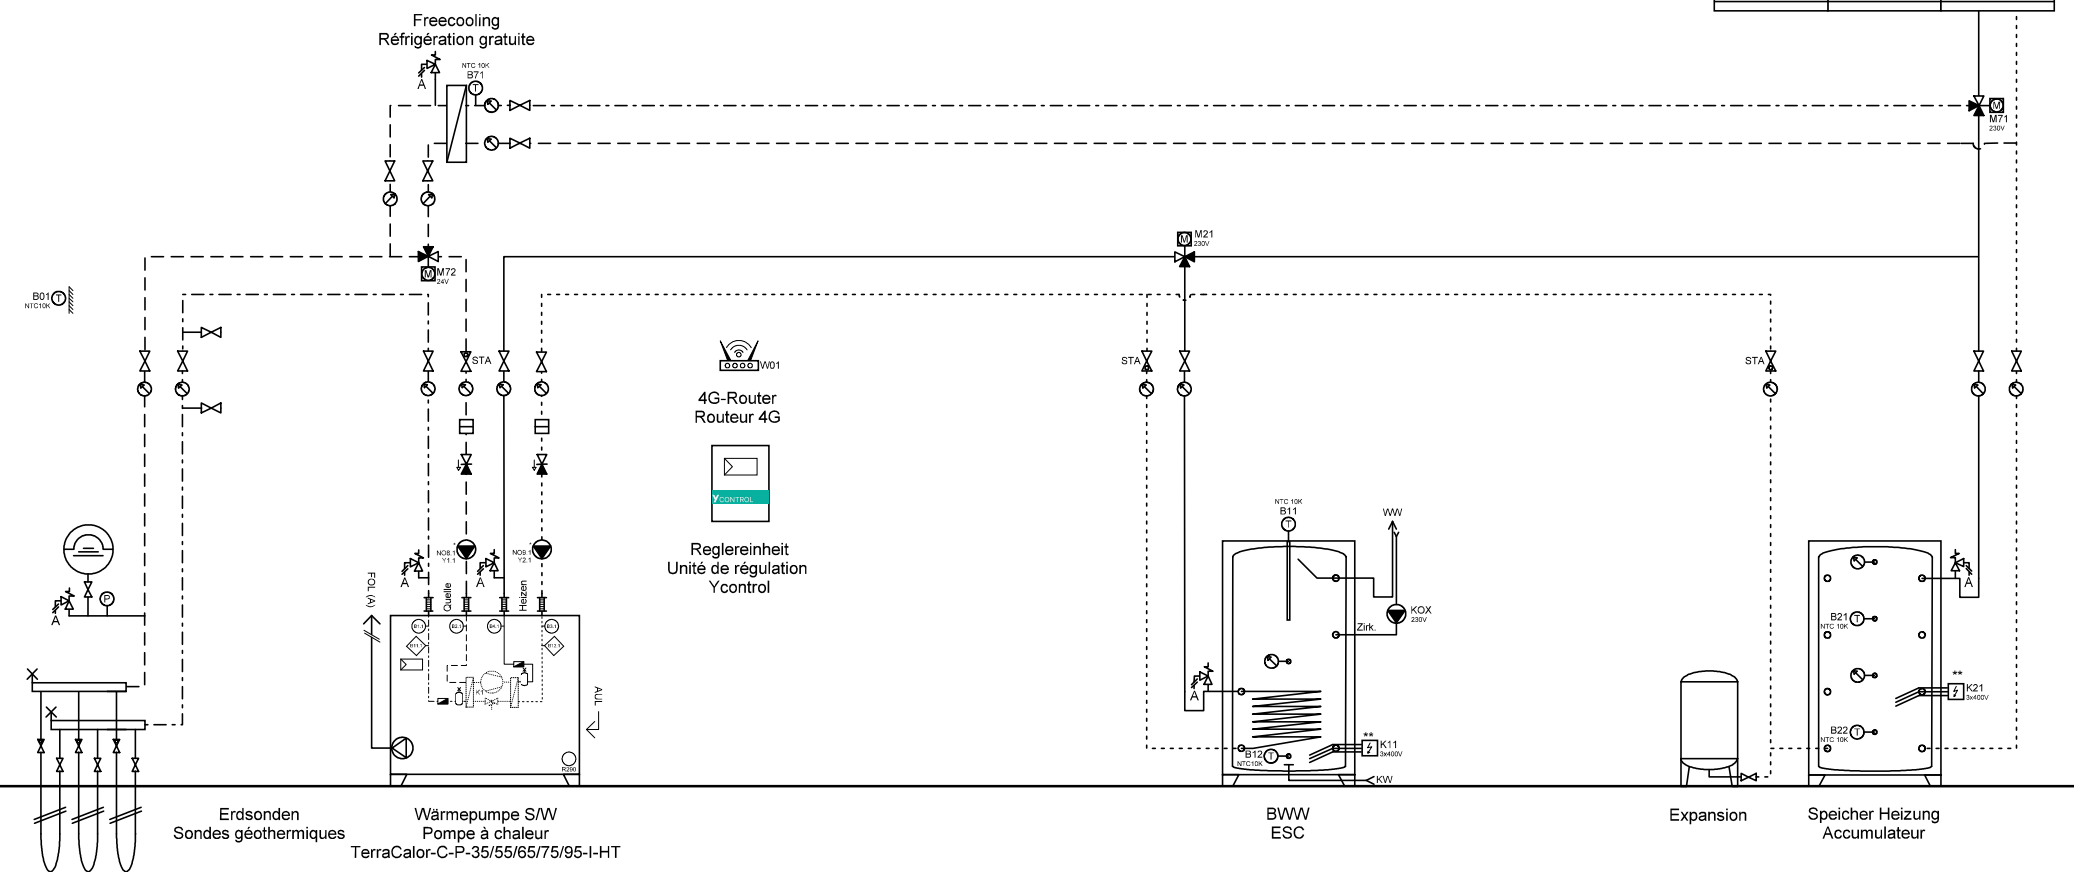

Ygnis AG
Wolhuserstr. 31 / 33
CH-6017 Ruswil
+41 (0)41 496 91 20
info@ygnis.com
www.ygnis.com

Anlage	Schema Nummer	Name	Datum	Index	Blatt
...			24.07.2026		5
...	Blattname			03	Seiten
...	EWS-1300-BWW				37

ACHTUNG:
Dies ist ein hydraulisches Funktionsschema,
kein Ausführungsschema!
Es handelt sich um eine Empfehlung des
Herstellers und erhebt keinen Anspruch auf
Vollständigkeit.

ATTENTION:
Il s'agit d'un schéma de fonctionnement
hydraulique et non d'un schéma d'exécution!
Il s'agit d'une recommandation du fabricant
et ne prétend pas être exhaustif.

Wichtig:


A **Gemäss Suissetec-Merkblatt müssen bei Anlagen mit brennbaren Kältemitteln ohne Systemtrenner die Sicherheitsventile ins Freie geführt werden. Automatische Entlüfter und Entgaser sind nicht erlaubt.**

- * Auf Wärmepumpe angeschlossen
- ** Absicherung bauseits, Ansteuerung über Ycontrol möglich
- *** Regulierung extern

Important:

A **Conformément à la fiche technique Suissetec, les soupapes de sécurité doivent être raccordées à l'extérieur pour les installations utilisant des fluides frigorigènes inflammables sans séparateur de système. Les purgeurs automatiques et les dégazeurs ne sont pas autorisés.**

- * Raccordé à la pompe à chaleur
- ** Protection par fusible à la charge du client, commande possible via Ycontrol
- *** Régulation externe

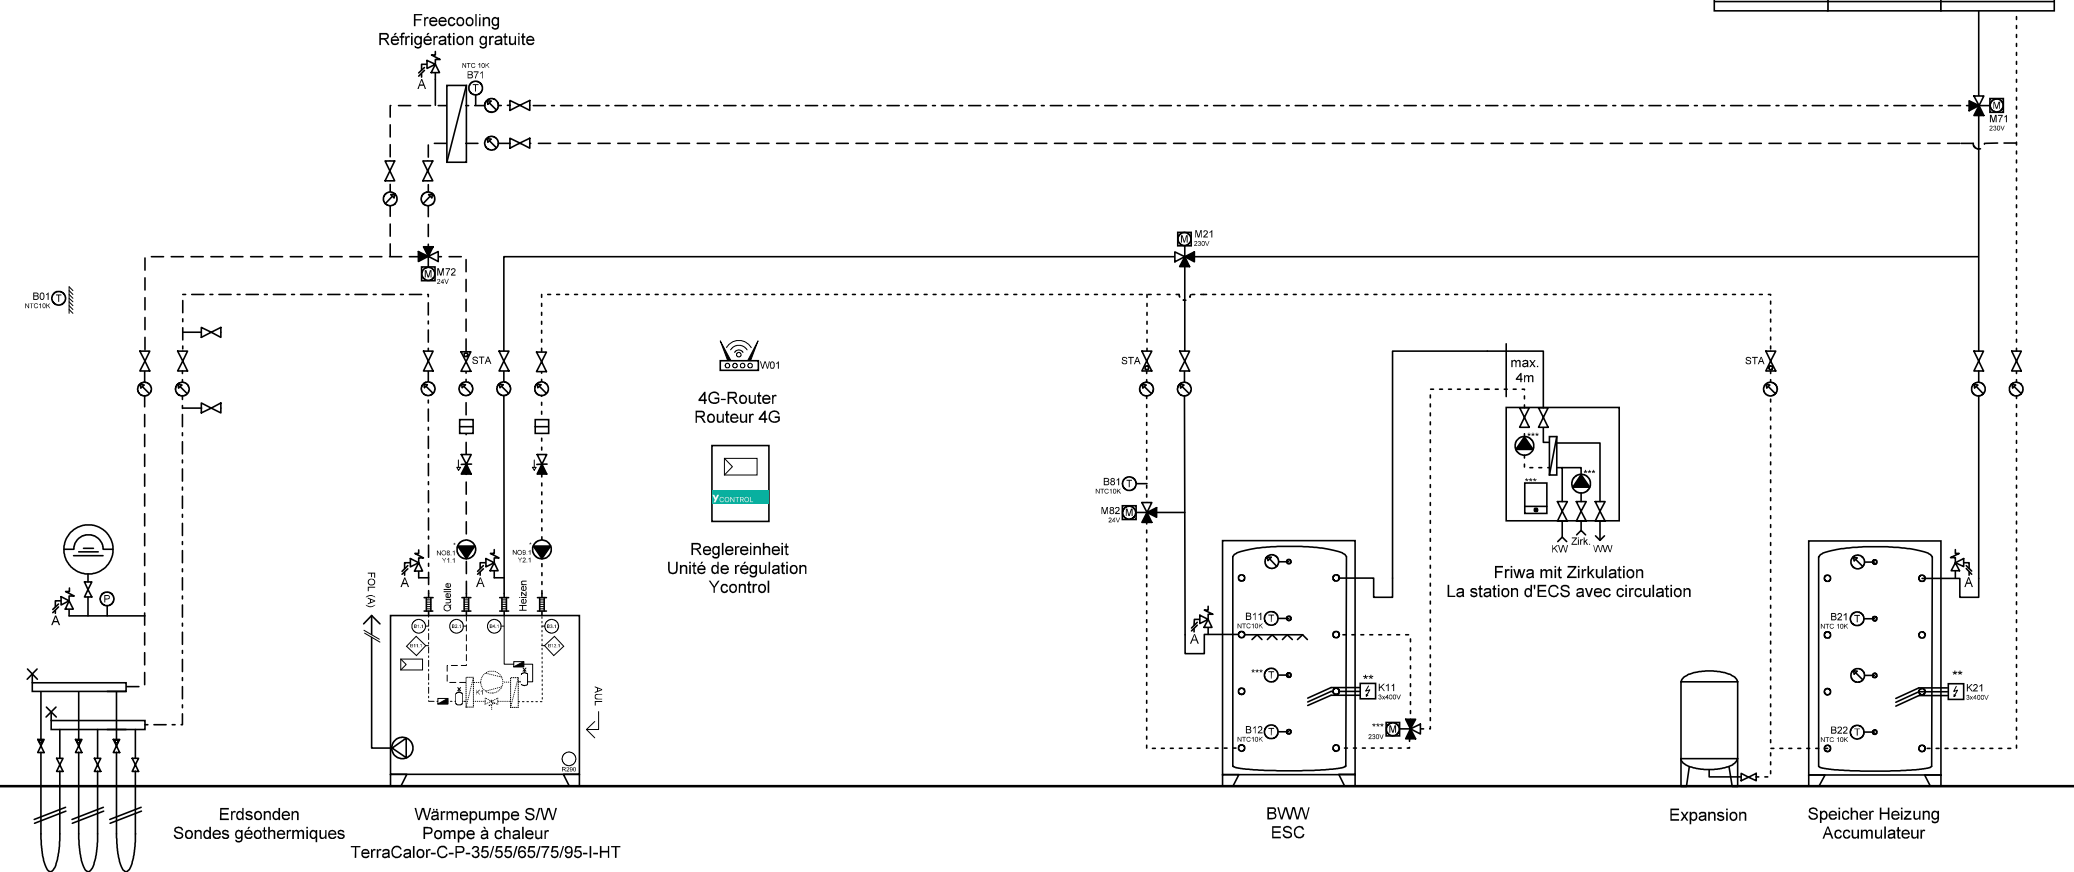


Ygnis AG
Wolhusenstr. 31 / 33
CH-6017 Ruswil
+41 (0)41 496 91 20
info@ygnis.com
www.ygnis.com

Anlage	Schema Nummer	Name	Datum	Index	Blatt
...			24.07.2026		6
...	Blattname			03	Seiten
...	EWS-1300-Friwa				37

ACHTUNG:
Dies ist ein hydraulisches Funktionsschema,
kein Ausführungsschema!
Es handelt sich um eine Empfehlung des
Herstellers und erhebt keinen Anspruch auf
Vollständigkeit.

ATTENTION:
Il s'agit d'un schéma de fonctionnement
hydraulique et non d'un schéma d'exécution!
Il s'agit d'une recommandation du fabricant
et ne prétend pas être exhaustif.

- Wichtig:**
- A **Gemäss Suissetec-Merkblatt müssen bei Anlagen mit brennbaren Kältemitteln ohne Systemtrenner die Sicherheitsventile ins Freie geführt werden. Automatische Entlüfter und Entgaser sind nicht erlaubt.**
 - * Auf Wärmepumpe angeschlossen
 - ** Absicherung bauseits, Ansteuerung über Ycontrol möglich
 - *** Regulierung extern
- Important:**
- A **Conformément à la fiche technique Suissetec, les soupapes de sécurité doivent être raccordées à l'extérieur pour les installations utilisant des fluides frigorigènes inflammables sans séparateur de système. Les purgeurs automatiques et les dégazeurs ne sont pas autorisés.**
 - * Raccordé à la pompe à chaleur
 - ** Protection par fusible à la charge du client, commande possible via Ycontrol
 - *** Régulation externe

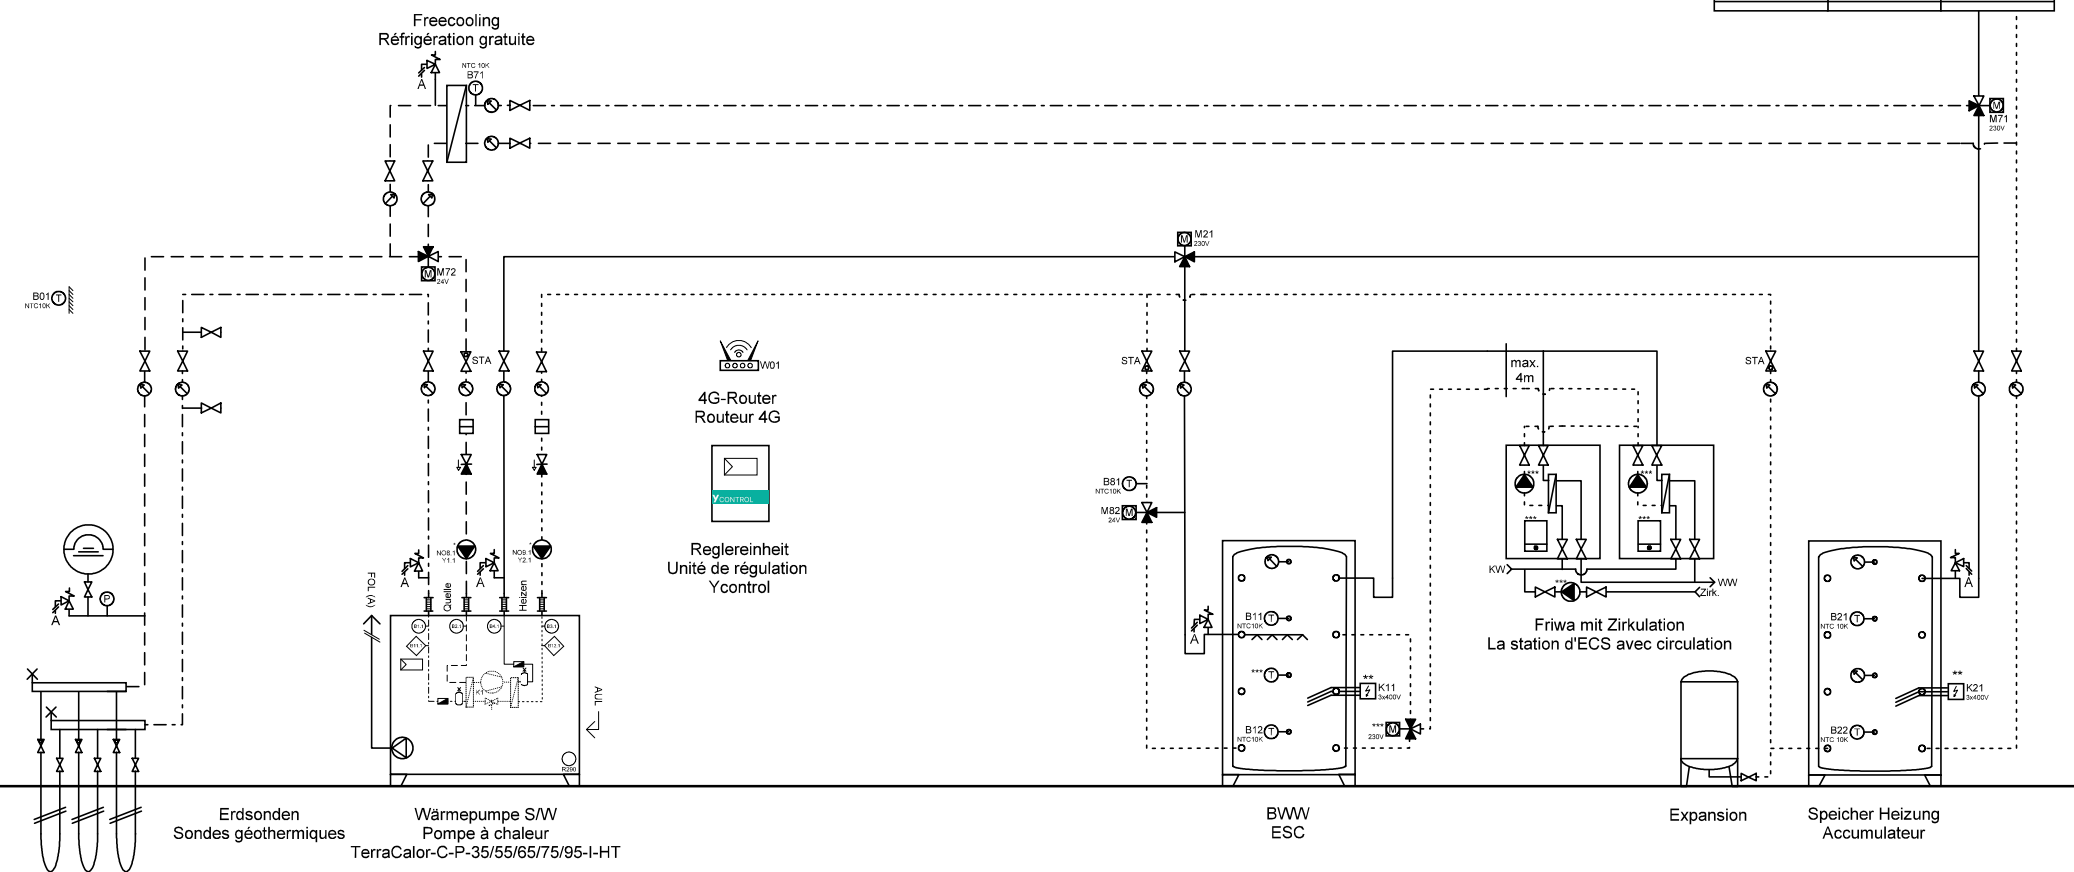

Ygnis AG
Wolhuserstr. 31 / 33
CH-6017 Ruswil
+41 (0)41 496 91 20
info@ygnis.com
www.ygnis.com

Anlage	Schema Nummer	Name	Datum	Index	Blatt
...			24.07.2026		7
...	Blattname			03	Seiten
...	EWS-1300-2xFriwa				37

ACHTUNG:
Dies ist ein hydraulisches Funktionsschema,
kein Ausführungsschema!
Es handelt sich um eine Empfehlung des
Herstellers und erhebt keinen Anspruch auf
Vollständigkeit.


ATTENTION:
Il s'agit d'un schéma de fonctionnement
hydraulique et non d'un schéma d'exécution!
Il s'agit d'une recommandation du fabricant
et ne prétend pas être exhaustif.

Wichtig:
A **Gemäss Suissetec-Merkblatt müssen bei Anlagen mit brennbaren Kältemitteln ohne Systemtrenner die Sicherheitsventile ins Freie geführt werden. Automatische Entlüfter und Entgaser sind nicht erlaubt.**

- * Auf Wärmepumpe angeschlossen
- ** Absicherung bauseits, Ansteuerung über Ycontrol möglich
- *** Regulierung extern

Important:
A **Conformément à la fiche technique Suissetec, les soupapes de sécurité doivent être raccordées à l'extérieur pour les installations utilisant des fluides frigorigènes inflammables sans séparateur de système. Les purgeurs automatiques et les dégazeurs ne sont pas autorisés.**

- * Raccordé à la pompe à chaleur
- ** Protection par fusible à la charge du client, commande possible via Ycontrol
- *** Régulation externe

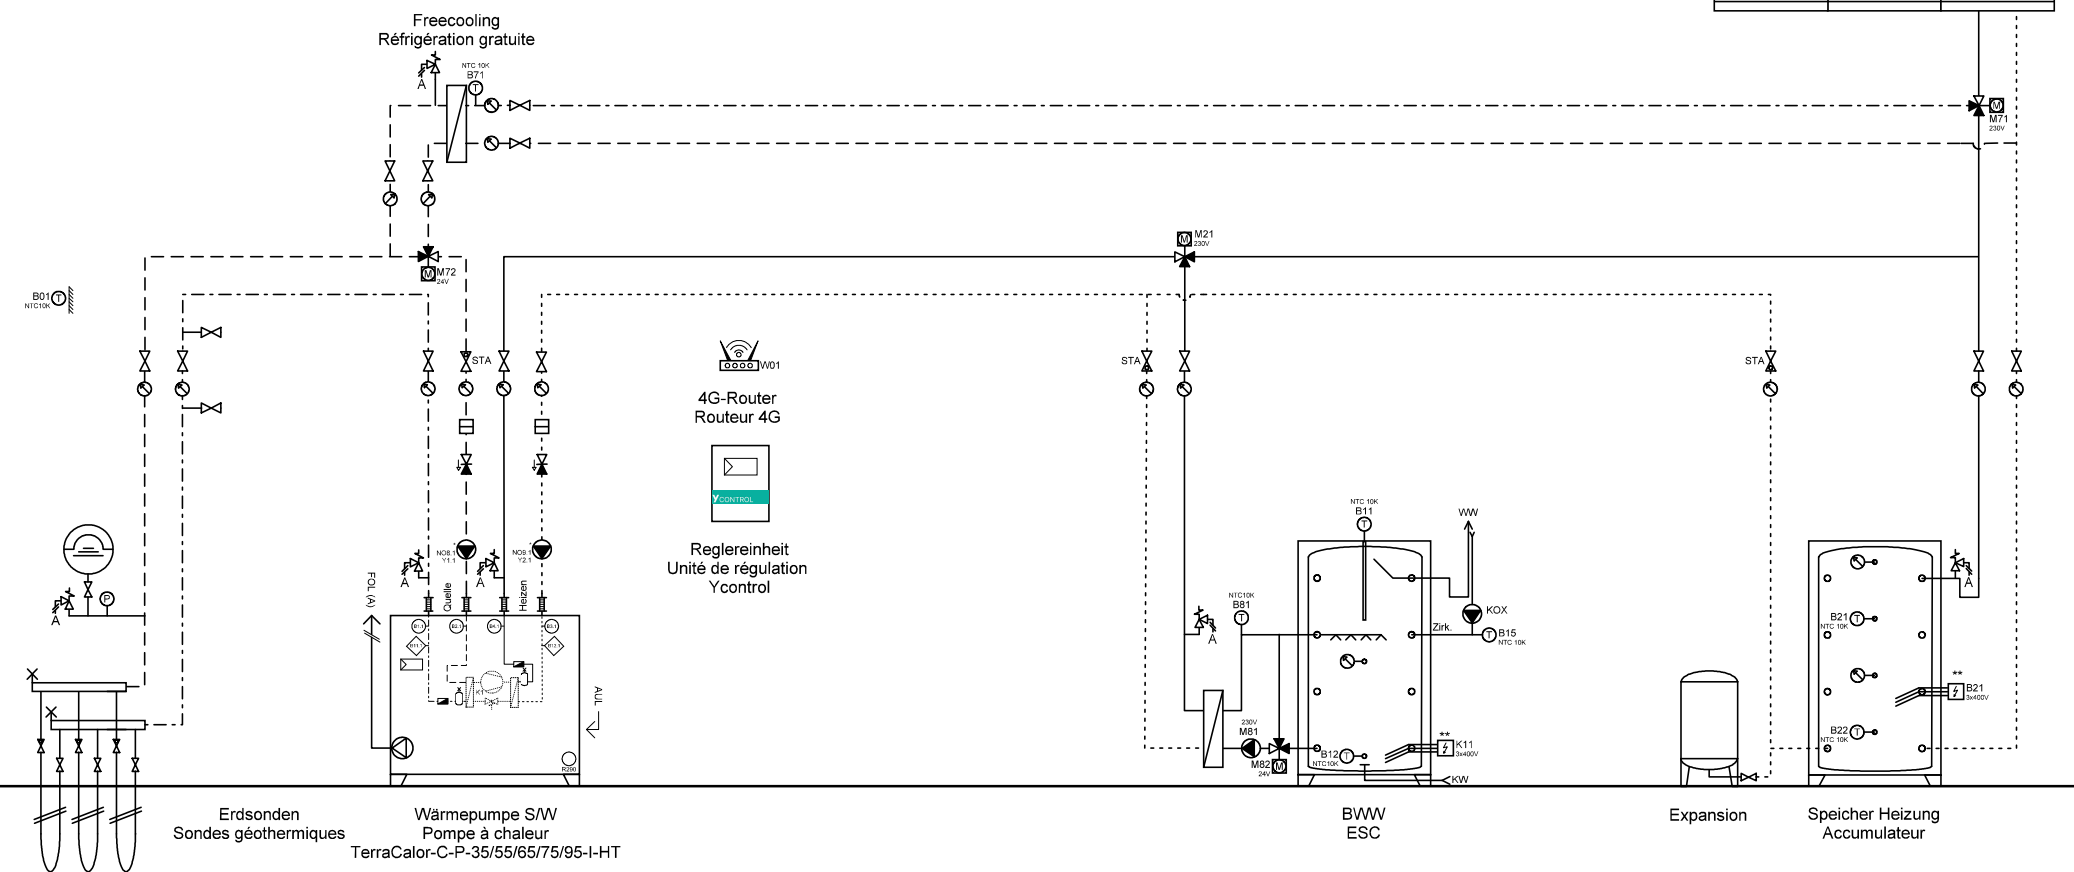

Ygnis AG
Wolhusenstr. 31 / 33
CH-6017 Ruswil
+41 (0)41 496 91 20
info@ygnis.com
www.ygnis.com

Anlage	Schema Nummer	Name	Datum	Index	Blatt
...			24.07.2026		8
...	Blattname			03	Seiten
...	EWS-1300-Magro				37

ACHTUNG:
Dies ist ein hydraulisches Funktionsschema,
kein Ausführungsschema!
Es handelt sich um eine Empfehlung des
Herstellers und erhebt keinen Anspruch auf
Vollständigkeit.


ATTENTION:
Il s'agit d'un schéma de fonctionnement
hydraulique et non d'un schéma d'exécution!
Il s'agit d'une recommandation du fabricant
et ne prétend pas être exhaustif.

Wichtig:
A Gemäss Suissetec-Merkblatt müssen bei Anlagen mit brennbaren Kältemitteln ohne Systemtrenner die
Sicherheitsventile ins Freie geführt werden. Automatische Entlüfter und Entgaser sind nicht erlaubt.

- * Auf Wärmepumpe angeschlossen
- ** Absicherung bauseits, Ansteuerung über Ycontrol möglich
- *** Regulierung extern

Important:
A Conformément à la fiche technique Suissetec, les soupapes de sécurité doivent être raccordées à
l'extérieur pour les installations utilisant des fluides frigorigènes inflammables sans séparateur de
système. Les purgeurs automatiques et les dégazeurs ne sont pas autorisés.

- * Raccordé à la pompe à chaleur
- ** Protection par fusible à la charge du client, commande possible via Ycontrol
- *** Régulation externe

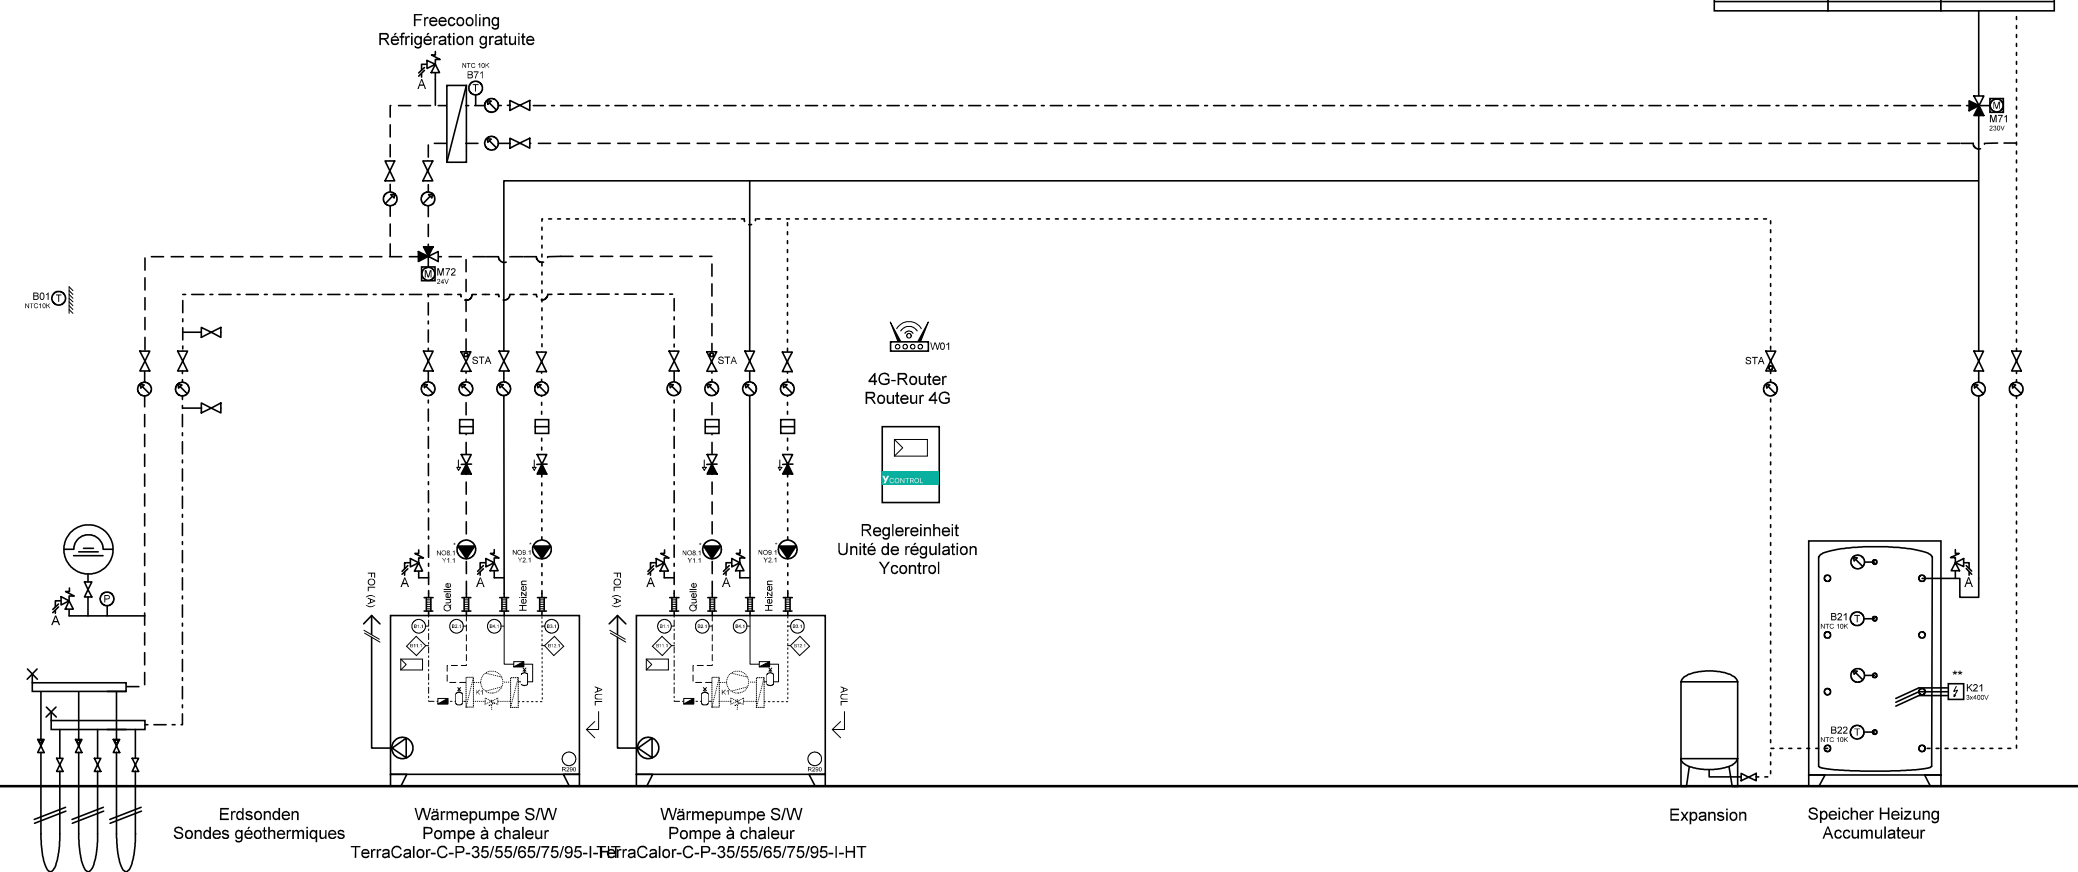

Ygnis AG
Wolhuserstr. 31 / 33
CH-6017 Ruswil

+41 (0)41 496 91 20
info@ygnis.com
www.ygnis.com

Anlage	Schema Nummer	Name	Datum	Index	Blatt
...			24.07.2026	03	9
...	Blattname				Seiten
...	EWS-2300				37

ACHTUNG:
Dies ist ein hydraulisches Funktionsschema,
kein Ausführungsschema!
Es handelt sich um eine Empfehlung des
Herstellers und erhebt keinen Anspruch auf
Vollständigkeit.

ATTENTION:
Il s'agit d'un schéma de fonctionnement
hydraulique et non d'un schéma d'exécution!
Il s'agit d'une recommandation du fabricant
et ne prétend pas être exhaustif.

Wichtig:


A **Gemäss Suissetec-Merkblatt müssen bei Anlagen mit brennbaren Kältemitteln ohne Systemtrenner die Sicherheitsventile ins Freie geführt werden. Automatische Entlüfter und Entgaser sind nicht erlaubt.**

- * Auf Wärmepumpe angeschlossen
- ** Absicherung bauseits, Ansteuerung über Ycontrol möglich
- *** Regulierung extern

Important:

A **Conformément à la fiche technique Suissetec, les soupapes de sécurité doivent être raccordées à l'extérieur pour les installations utilisant des fluides frigorigènes inflammables sans séparateur de système. Les purgeurs automatiques et les dégazeurs ne sont pas autorisés.**

- * Raccordé à la pompe à chaleur
- ** Protection par fusible à la charge du client, commande possible via Ycontrol
- *** Régulation externe

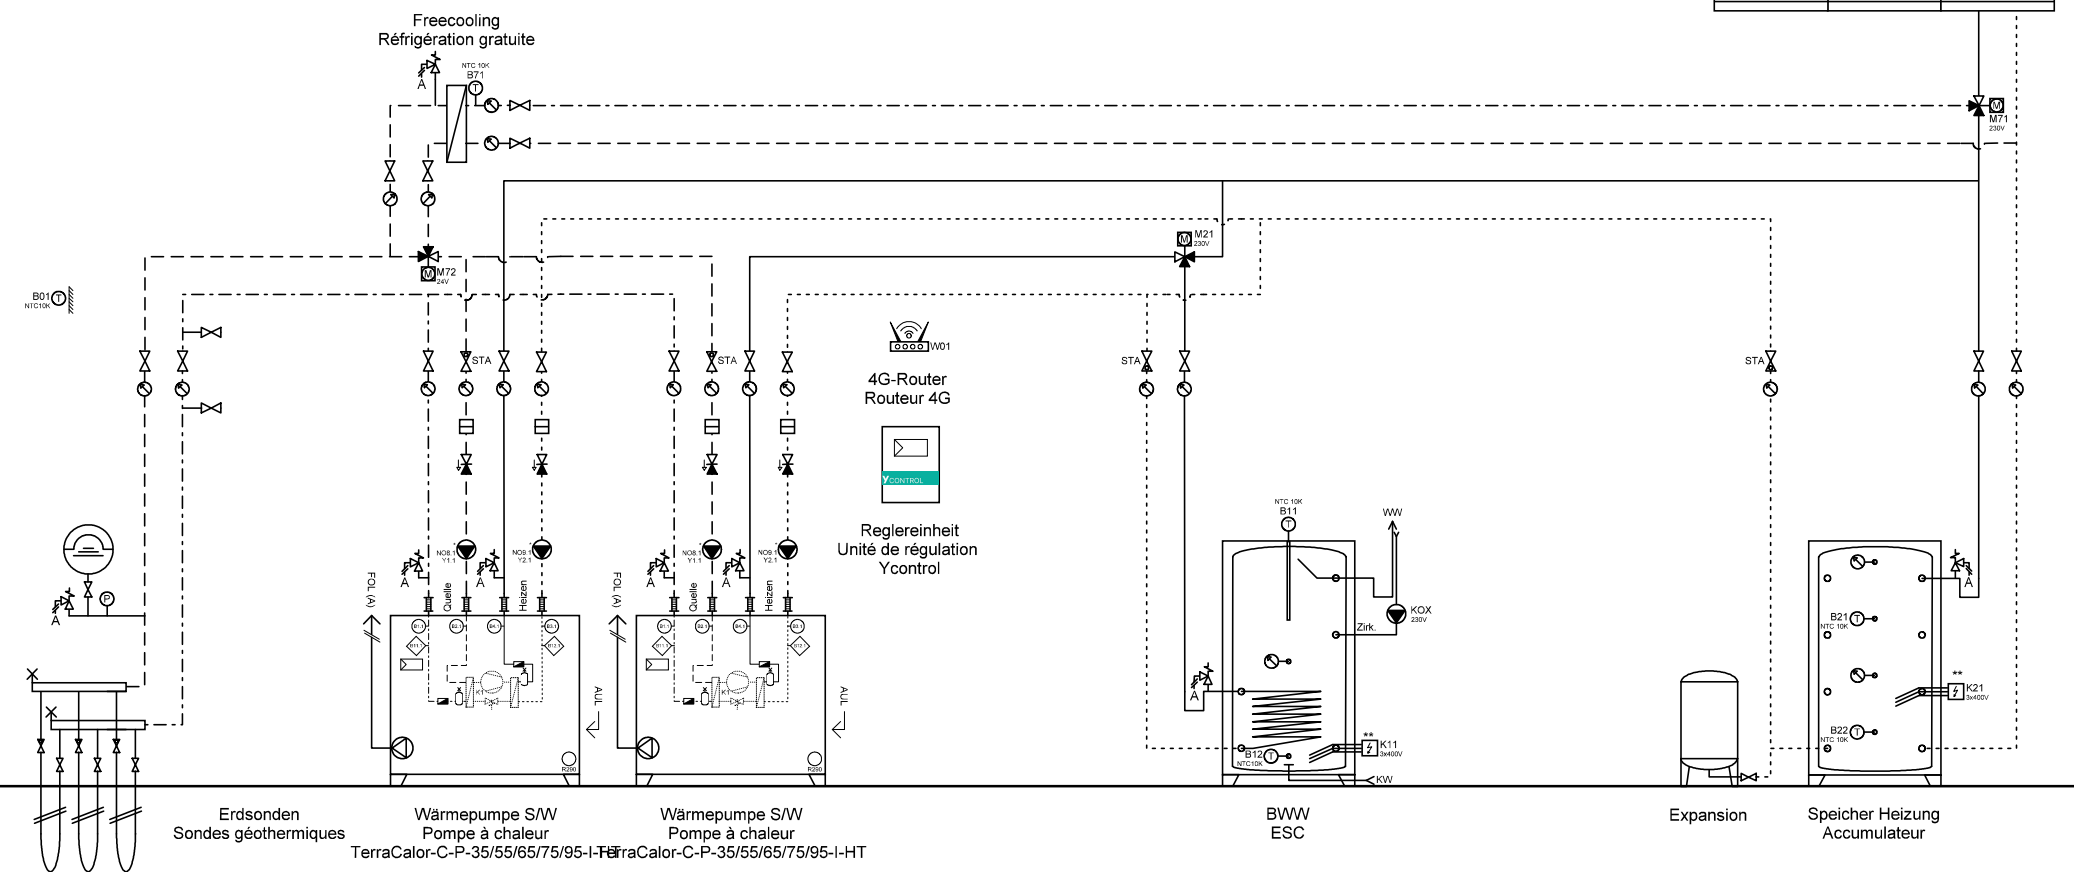

Ygnis AG
Wolhuserstr. 31 / 33
CH-6017 Ruswil

+41 (0)41 496 91 20
info@ygnis.com
www.ygnis.com

Anlage

...

Schema Nummer

...

Name

...

Datum

24.07.2026

Index

03

Blatt

10
Seiten
37

ACHTUNG:
Dies ist ein hydraulisches Funktionsschema,
kein Ausführungsschema!
Es handelt sich um eine Empfehlung des
Herstellers und erhebt keinen Anspruch auf
Vollständigkeit.

ATTENTION:
Il s'agit d'un schéma de fonctionnement
hydraulique et non d'un schéma d'exécution!
Il s'agit d'une recommandation du fabricant
et ne prétend pas être exhaustif.

Wichtig:


A Gemäss Suissetec-Merkblatt müssen bei Anlagen mit brennbaren Kältemitteln ohne Systemtrenner die Sicherheitsventile ins Freie geführt werden. Automatische Entlüfter und Entgaser sind nicht erlaubt.

- * Auf Wärmepumpe angeschlossen
- ** Absicherung bauseits, Ansteuerung über Ycontrol möglich
- *** Regulierung extern

Important:

A Conformément à la fiche technique Suissetec, les soupapes de sécurité doivent être raccordées à l'extérieur pour les installations utilisant des fluides frigorigènes inflammables sans séparateur de système. Les purgeurs automatiques et les dégazeurs ne sont pas autorisés.

- * Raccordé à la pompe à chaleur
- ** Protection par fusible à la charge du client, commande possible via Ycontrol
- *** Régulation externe

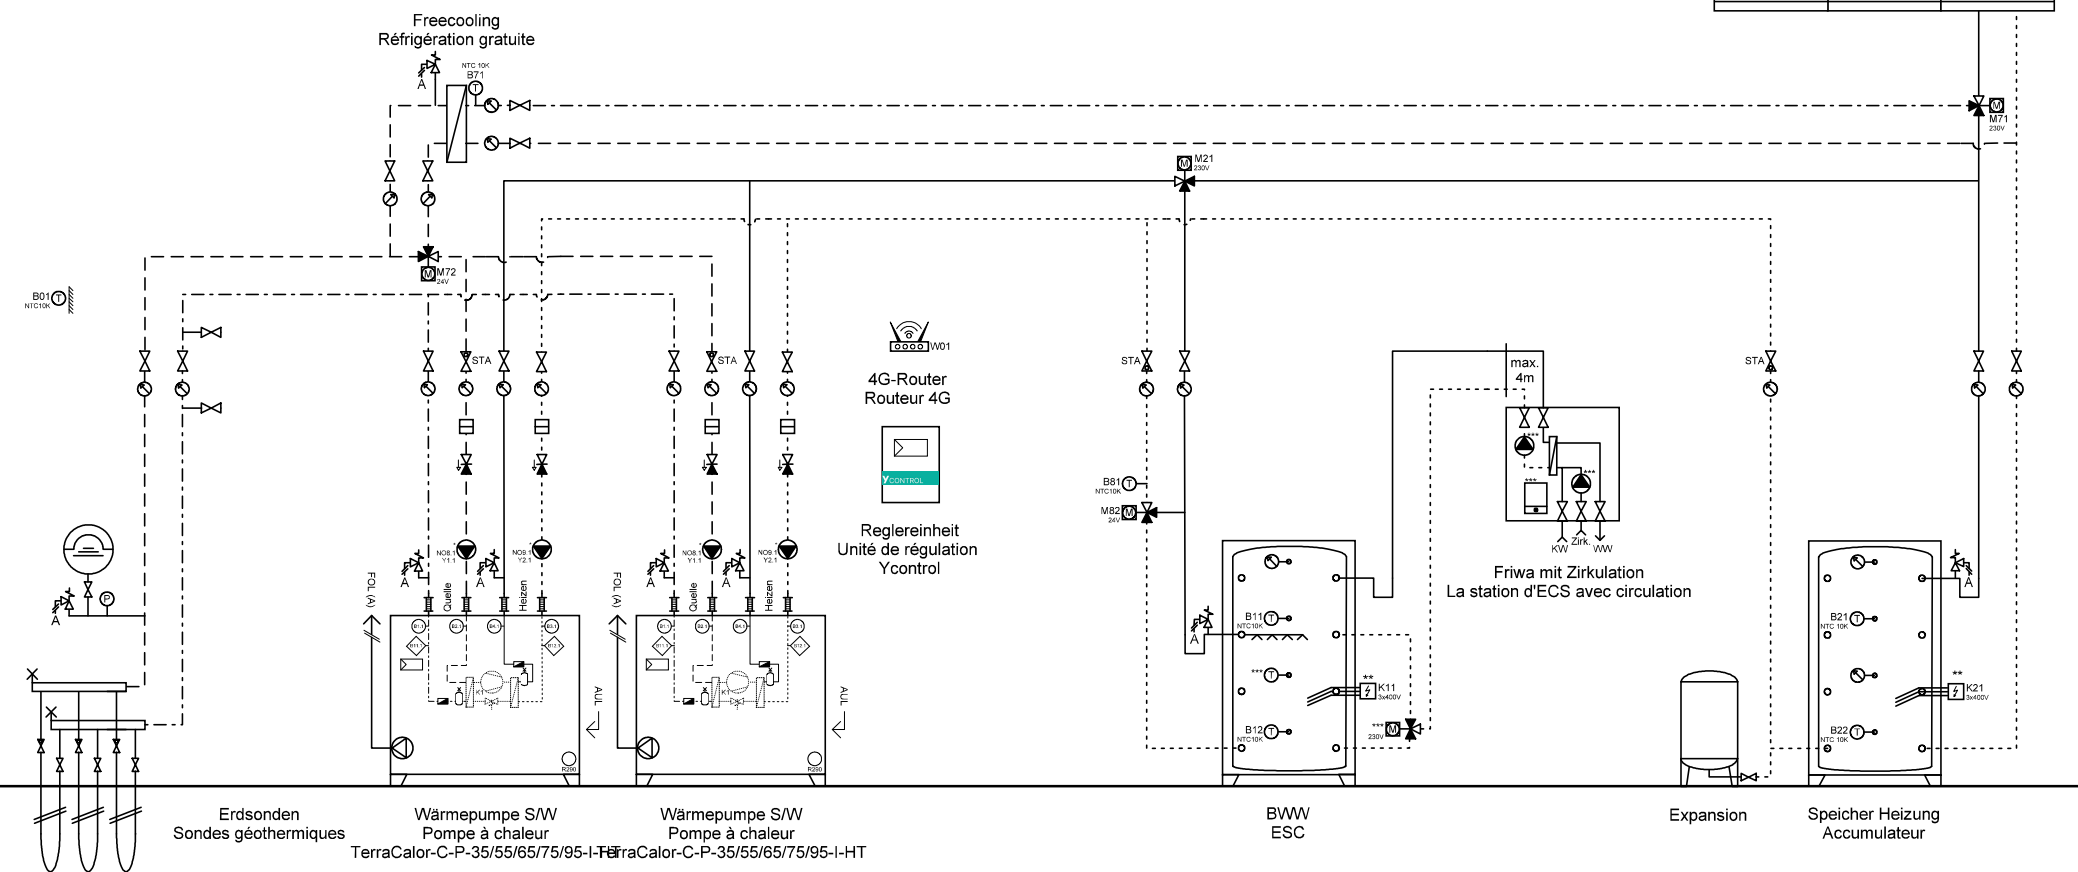

Ygnis AG
Wolhuserstr. 31 / 33
CH-6017 Ruswil

+41 (0)41 496 91 20
info@ygnis.com
www.ygnis.com

Anlage	Schema Nummer	Name	Datum	Index	Blatt
...			24.07.2026		11
...	Blattname			03	Seiten
...	EWS-2300-2WP Friwa				37

ACHTUNG:
Dies ist ein hydraulisches Funktionsschema,
kein Ausführungsschema!
Es handelt sich um eine Empfehlung des
Herstellers und erhebt keinen Anspruch auf
Vollständigkeit.

ATTENTION:
Il s'agit d'un schéma de fonctionnement
hydraulique et non d'un schéma d'exécution!
Il s'agit d'une recommandation du fabricant
et ne prétend pas être exhaustif.

Wichtig:


A **Gemäss Suissetec-Merkblatt müssen bei Anlagen mit brennbaren Kältemitteln ohne Systemtrenner die Sicherheitsventile ins Freie geführt werden. Automatische Entlüfter und Entgaser sind nicht erlaubt.**

- * Auf Wärmepumpe angeschlossen
- ** Absicherung bauseits, Ansteuerung über Ycontrol möglich
- *** Regulierung extern

Important:

A **Conformément à la fiche technique Suissetec, les soupapes de sécurité doivent être raccordées à l'extérieur pour les installations utilisant des fluides frigorigènes inflammables sans séparateur de système. Les purgeurs automatiques et les dégazeurs ne sont pas autorisés.**

- * Raccordé à la pompe à chaleur
- ** Protection par fusible à la charge du client, commande possible via Ycontrol
- *** Régulation externe

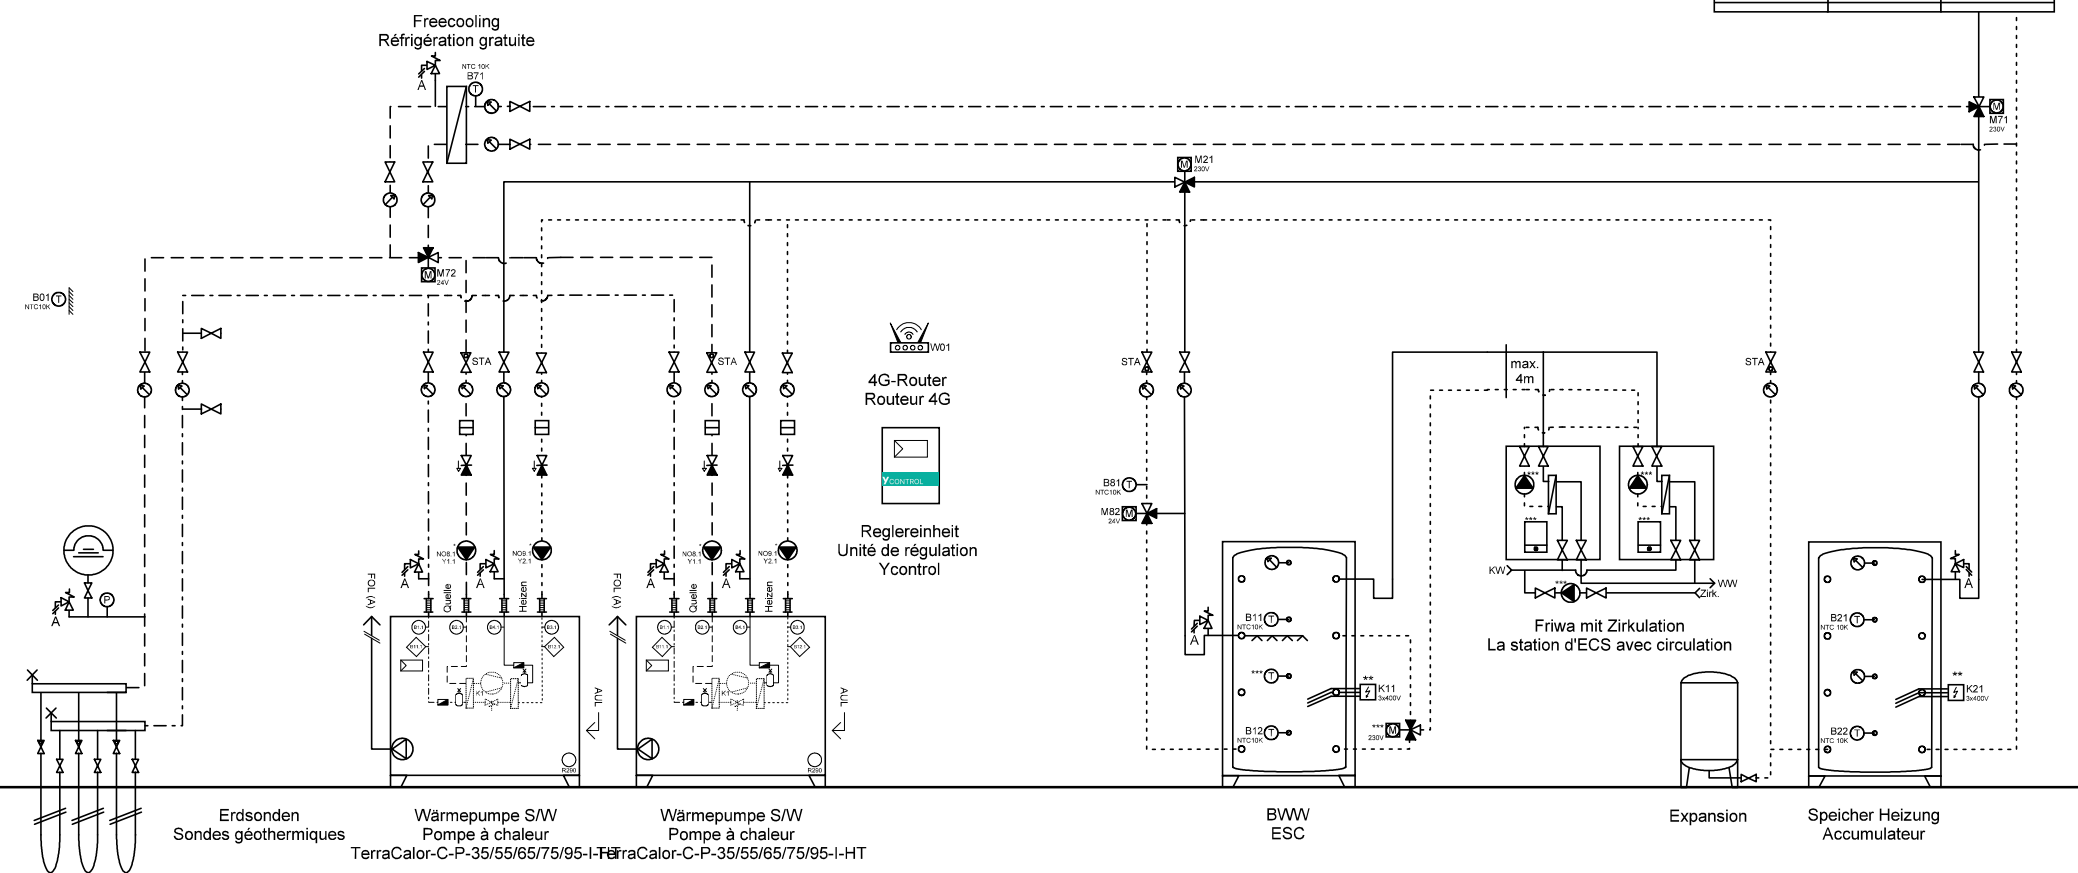

Ygnis AG
Wolhuserstr. 31 / 33
CH-6017 Ruswil
+41 (0)41 496 91 20
info@ygnis.com
www.ygnis.com

Anlage	Schema Nummer	Name	Datum	Index	Blatt
...			24.07.2026		12
...	Blattname			03	Seiten
...	EWS-2300-2WP 2xFriwa				37

ACHTUNG:
Dies ist ein hydraulisches Funktionsschema,
kein Ausführungsschema!
Es handelt sich um eine Empfehlung des
Herstellers und erhebt keinen Anspruch auf
Vollständigkeit.

ATTENTION:
Il s'agit d'un schéma de fonctionnement
hydraulique et non d'un schéma d'exécution!
Il s'agit d'une recommandation du fabricant
et ne prétend pas être exhaustif.

Wichtig:


A **Gemäss Suissetec-Merkblatt müssen bei Anlagen mit brennbaren Kältemitteln ohne Systemtrenner die Sicherheitsventile ins Freie geführt werden. Automatische Entlüfter und Entgaser sind nicht erlaubt.**

- * Auf Wärmepumpe angeschlossen
- ** Absicherung bauseits, Ansteuerung über Ycontrol möglich
- *** Regulierung extern

Important:

A **Conformément à la fiche technique Suissetec, les soupapes de sécurité doivent être raccordées à l'extérieur pour les installations utilisant des fluides frigorigènes inflammables sans séparateur de système. Les purgeurs automatiques et les dégazeurs ne sont pas autorisés.**

- * Raccordé à la pompe à chaleur
- ** Protection par fusible à la charge du client, commande possible via Ycontrol
- *** Régulation externe

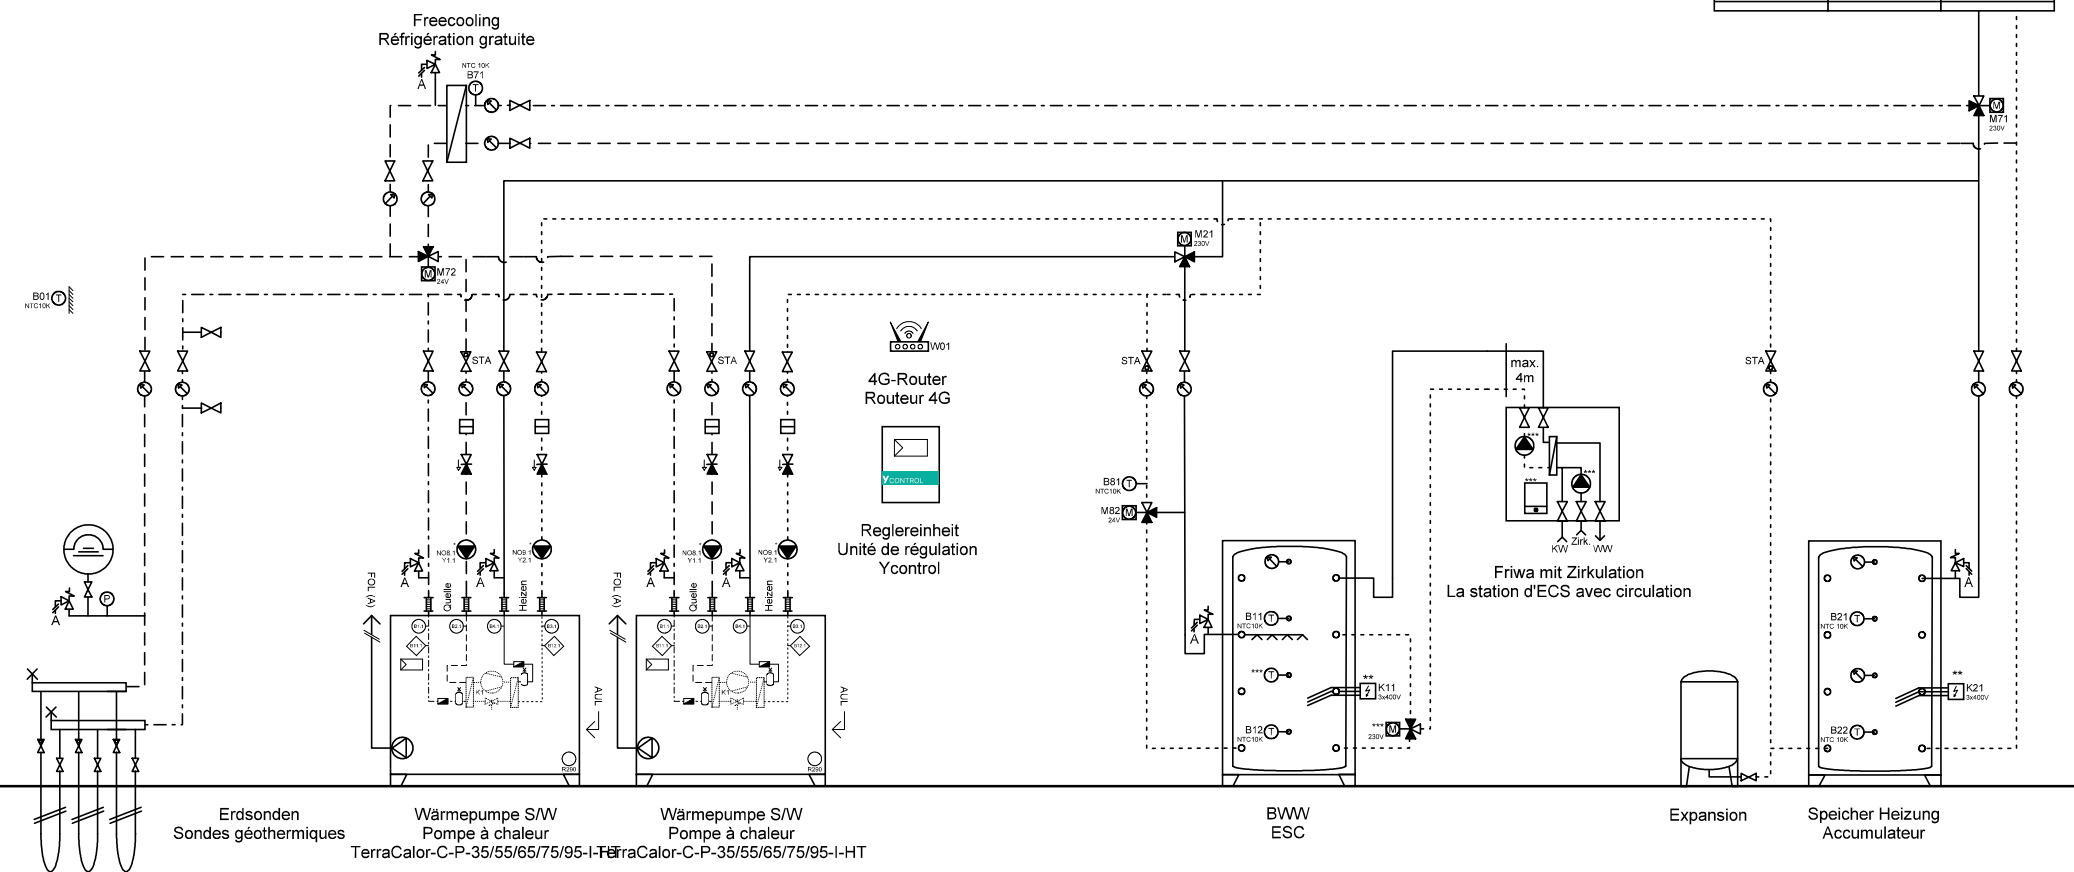

Ygnis AG
Wolhuserstr. 31 / 33
CH-6017 Ruswil

+41 (0)41 496 91 20
info@ygnis.com
www.ygnis.com

Anlage	Schema Nummer	Name	Datum	Index	Blatt
...			24.07.2026		13
...	Blattname			03	Seiten
...	EWS-2300-1WP Friwa				37

Dies ist ein hydraulisches Funktionsschema,
kein Ausführungsschema!
Es handelt sich um eine Empfehlung des
Herstellers und erhebt keinen Anspruch auf
Vollständigkeit.


Il s'agit d'un schéma de fonctionnement hydraulique et non d'un schéma d'exécution!
Il s'agit d'une recommandation du fabricant et ne prétend pas être exhaustif.

A Gemäss Suissetec-Merkblatt müssen bei Anlagen mit brennbaren Kältemitteln ohne Systemtrenner die Sicherheitsventile ins Freie geführt werden. Automatische Entlüfter und Entgaser sind nicht erlaubt.

- * Auf Wärmepumpe angeschlossen
- ** Absicherung bauseits, Ansteuerung über Ycontrol möglich
- *** Regulierung extern

A Conformément à la fiche technique Suissetec, les soupapes de sécurité doivent être raccordées à l'extérieur pour les installations utilisant des fluides frigorigènes inflammables sans séparateur de système. Les purgeurs automatiques et les dégazeurs ne sont pas autorisés.


- * Raccordé à la pompe à chaleur
** Protection par fusible à la charge du client, commande possible via Ycontrol
*** Régulation externe

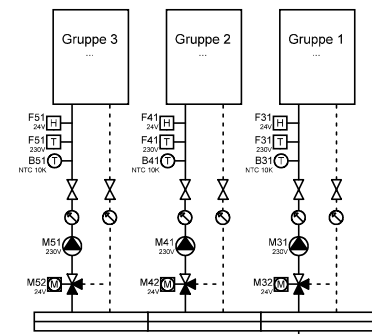

ACHTUNG:
Dies ist ein hydraulisches Funktionsschema,
kein Ausführungsschema!
Es handelt sich um eine Empfehlung des
Herstellers und erhebt keinen Anspruch auf
Vollständigkeit.

ATTENTION:
Il s'agit d'un schéma de fonctionnement
hydraulique et non d'un schéma d'exécution!
Il s'agit d'une recommandation du fabricant
et ne prétend pas être exhaustif.

- Wichtig:**
- A Gemäss Suissetec-Merkblatt müssen bei Anlagen mit brennbaren Kältemitteln ohne Systemtrenner die Sicherheitsventile ins Freie geführt werden. Automatische Entlüfter und Entgaser sind nicht erlaubt.
 - * Auf Wärmepumpe angeschlossen
 - ** Absicherung bauseits, Ansteuerung über Ycontrol möglich
 - *** Regulierung extern
- Important:**
- A Conformément à la fiche technique Suissetec, les soupapes de sécurité doivent être raccordées à l'extérieur pour les installations utilisant des fluides frigorigènes inflammables sans séparateur de système. Les purgeurs automatiques et les dégazeurs ne sont pas autorisés.
 - * Raccordé à la pompe à chaleur
 - ** Protection par fusible à la charge du client, commande possible via Ycontrol
 - *** Régulation externe

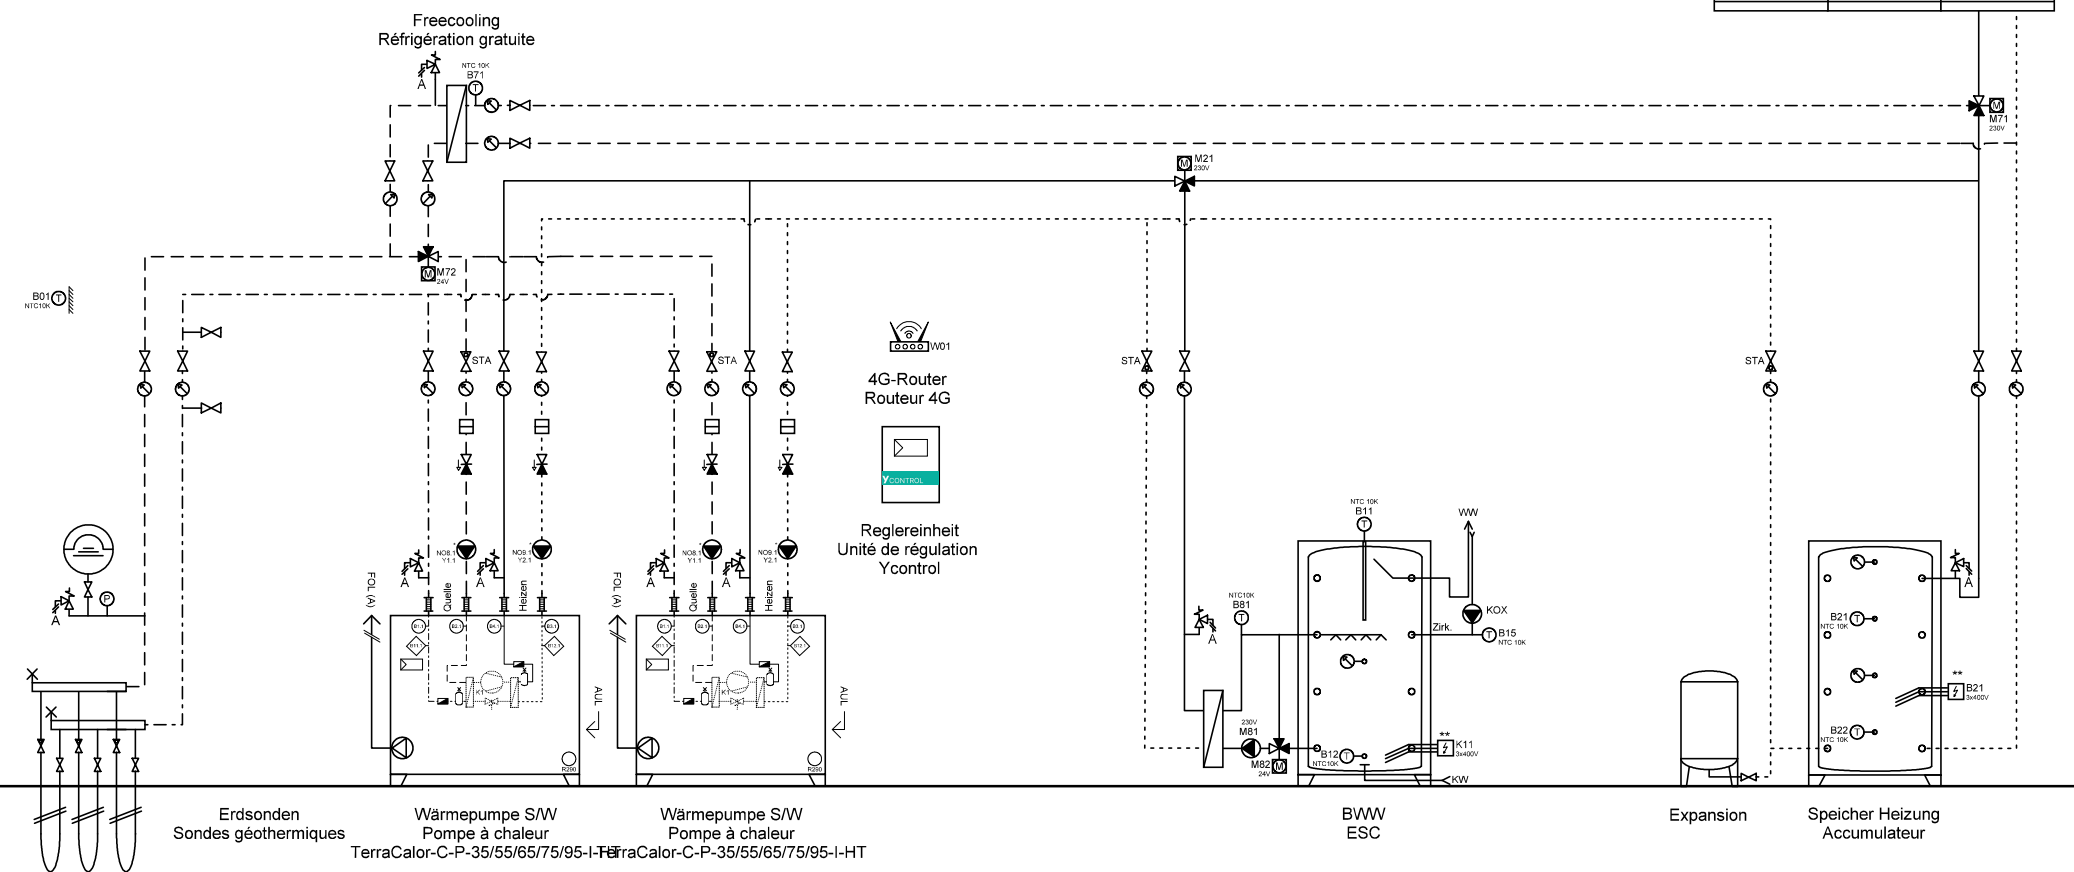

Ygnis AG
Wolhuserstr. 31 / 33
CH-6017 Ruswil
+41 (0)41 496 91 20
info@ygnis.com
www.ygnis.com

Anlage	Schema Nummer	Name	Datum	Index	Blatt
...			24.07.2026		15
...	Blattname			03	Seiten
...	EWS-2300-2WP Magro				37

ACHTUNG:
Dies ist ein hydraulisches Funktionsschema,
kein Ausführungsschema!
Es handelt sich um eine Empfehlung des
Herstellers und erhebt keinen Anspruch auf
Vollständigkeit.

ATTENTION:
Il s'agit d'un schéma de fonctionnement
hydraulique et non d'un schéma d'exécution!
Il s'agit d'une recommandation du fabricant
et ne prétend pas être exhaustif.

Wichtig:


A **Gemäss Suissetec-Merkblatt müssen bei Anlagen mit brennbaren Kältemitteln ohne Systemtrenner die Sicherheitsventile ins Freie geführt werden. Automatische Entlüfter und Entgaser sind nicht erlaubt.**

- * Auf Wärmepumpe angeschlossen
- ** Absicherung bauseits, Ansteuerung über Ycontrol möglich
- *** Regulierung extern

Important:

A **Conformément à la fiche technique Suissetec, les soupapes de sécurité doivent être raccordées à l'extérieur pour les installations utilisant des fluides frigorigènes inflammables sans séparateur de système. Les purgeurs automatiques et les dégazeurs ne sont pas autorisés.**

- * Raccordé à la pompe à chaleur
- ** Protection par fusible à la charge du client, commande possible via Ycontrol
- *** Régulation externe

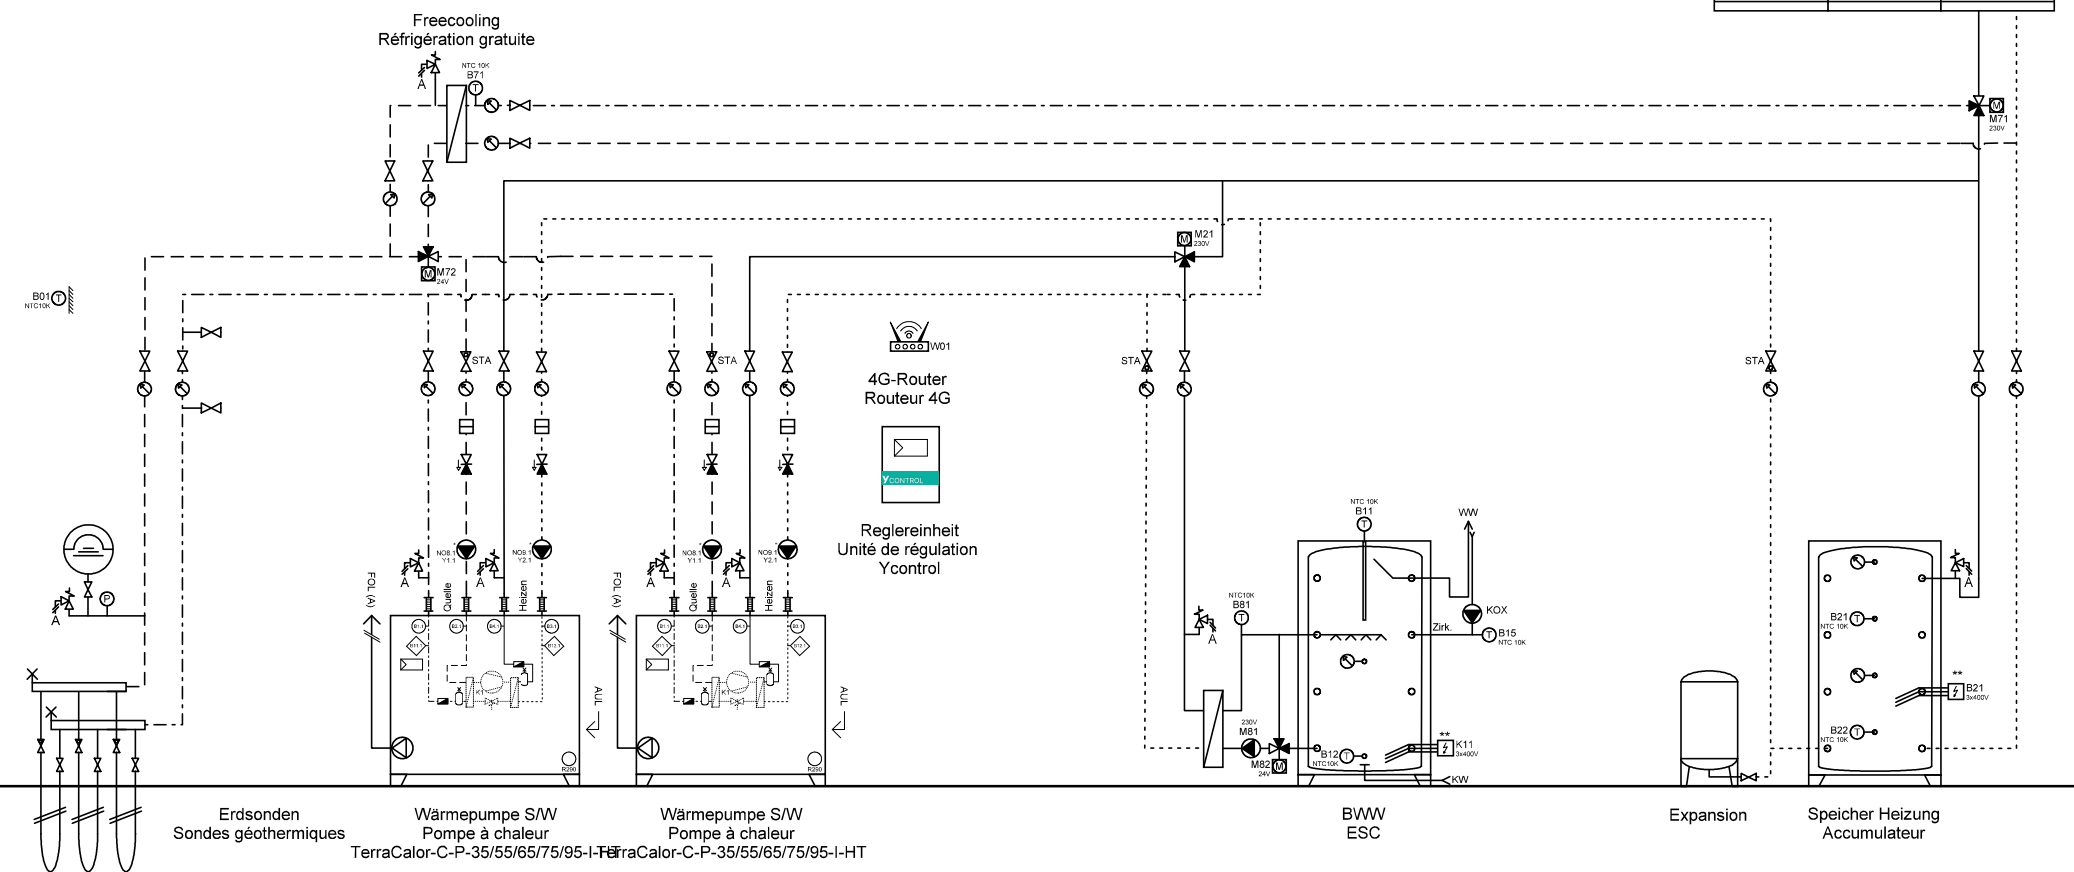

Ygnis AG
Wolhuserstr. 31 / 33
CH-6017 Ruswil

+41 (0)41 496 91 20
info@ygnis.com
www.ygnis.com

Anlage	Schema Nummer	Name	Datum	Index	Blatt
...			24.07.2026		16
...	Blattname			03	Seiten
...	EWS-2300-1WP Magro				37

ACHTUNG:
Dies ist ein hydraulisches Funktionsschema,
kein Ausführungsschema!
Es handelt sich um eine Empfehlung des
Herstellers und erhebt keinen Anspruch auf
Vollständigkeit.

ATTENTION:
Il s'agit d'un schéma de fonctionnement
hydraulique et non d'un schéma d'exécution!
Il s'agit d'une recommandation du fabricant
et ne prétend pas être exhaustif.

Wichtig:


A **Gemäss Suissetec-Merkblatt müssen bei Anlagen mit brennbaren Kältemitteln ohne Systemtrenner die Sicherheitsventile ins Freie geführt werden. Automatische Entlüfter und Entgaser sind nicht erlaubt.**

- * Auf Wärmepumpe angeschlossen
- ** Absicherung bauseits, Ansteuerung über Ycontrol möglich
- *** Regulierung extern

Important:

A **Conformément à la fiche technique Suissetec, les soupapes de sécurité doivent être raccordées à l'extérieur pour les installations utilisant des fluides frigorigènes inflammables sans séparateur de système. Les purgeurs automatiques et les dégazeurs ne sont pas autorisés.**

- * Raccordé à la pompe à chaleur
- ** Protection par fusible à la charge du client, commande possible via Ycontrol
- *** Régulation externe

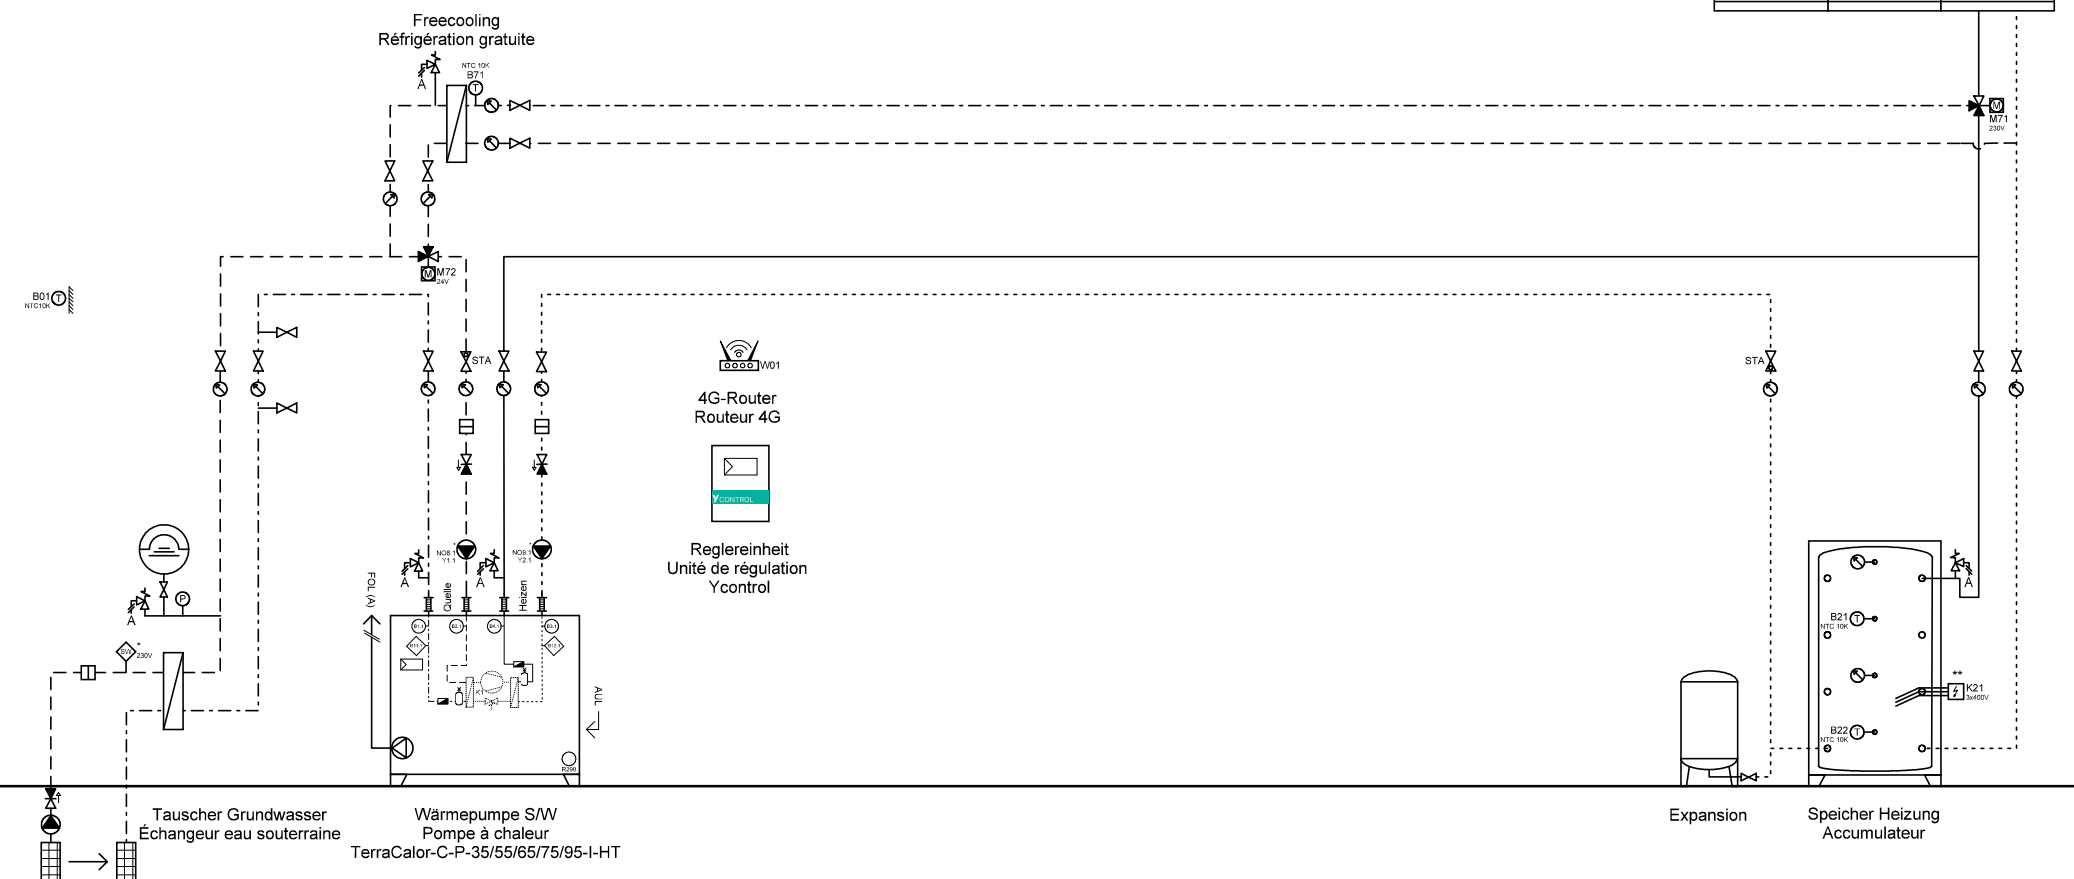

Ygnis AG
Wolhusenstr. 31 / 33
CH-6017 Ruswil

+41 (0)41 496 91 20
info@ygnis.com
www.ygnis.com

Anlage	Schema Nummer	Name	Datum	Index	Blatt
...			24.07.2026		17
...	Blattname			03	Seiten
...	GW-1300				37

ACHTUNG:
Dies ist ein hydraulisches Funktionsschema,
kein Ausführungsschema!
Es handelt sich um eine Empfehlung des
Herstellers und erhebt keinen Anspruch auf
Vollständigkeit.


ATTENTION:
Il s'agit d'un schéma de fonctionnement
hydraulique et non d'un schéma d'exécution!
Il s'agit d'une recommandation du fabricant
et ne prétend pas être exhaustif.

Wichtig:
A **Gemäss Suissetec-Merkblatt müssen bei Anlagen mit brennbaren Kältemitteln ohne Systemtrenner die Sicherheitsventile ins Freie geführt werden. Automatische Entlüfter und Entgaser sind nicht erlaubt.**

- * Auf Wärmepumpe angeschlossen
- ** Absicherung bauseits, Ansteuerung über Ycontrol möglich
- *** Regulierung extern

Important:
A **Conformément à la fiche technique Suissetec, les soupapes de sécurité doivent être raccordées à l'extérieur pour les installations utilisant des fluides frigorigènes inflammables sans séparateur de système. Les purgeurs automatiques et les dégazeurs ne sont pas autorisés.**

- * Raccordé à la pompe à chaleur
- ** Protection par fusible à la charge du client, commande possible via Ycontrol
- *** Régulation externe

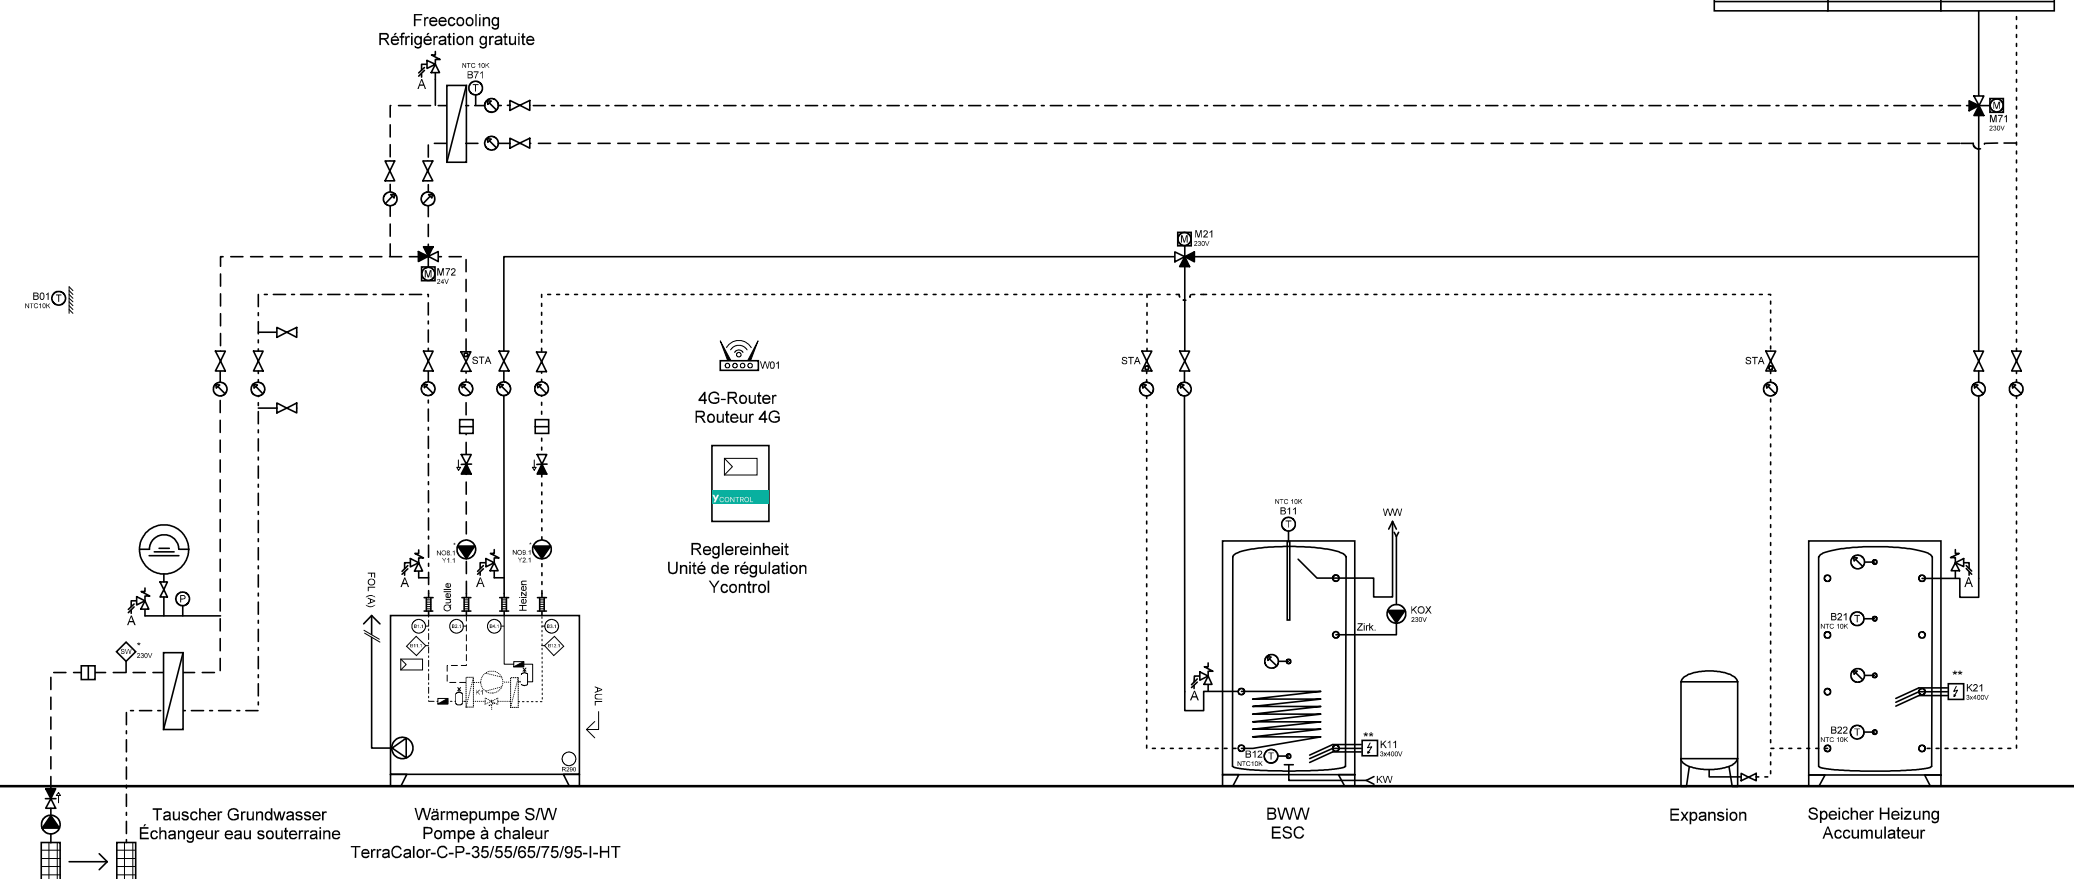


Ygnis AG
Wolhuserstr. 31 / 33
CH-6017 Ruswil
+41 (0)41 496 91 20
info@ygnis.com
www.ygnis.com

Anlage	Schema Nummer	Name	Datum	Index	Blatt
...			24.07.2026		18
...	Blattname			03	Seiten
...	GW-1300-BWW				37

ACHTUNG:
Dies ist ein hydraulisches Funktionsschema,
kein Ausführungsschema!
Es handelt sich um eine Empfehlung des
Herstellers und erhebt keinen Anspruch auf
Vollständigkeit.

ATTENTION:
Il s'agit d'un schéma de fonctionnement
hydraulique et non d'un schéma d'exécution!
Il s'agit d'une recommandation du fabricant
et ne prétend pas être exhaustif.

- Wichtig:**
- A **Gemäss Suissetec-Merkblatt müssen bei Anlagen mit brennbaren Kältemitteln ohne Systemtrenner die Sicherheitsventile ins Freie geführt werden. Automatische Entlüfter und Entgaser sind nicht erlaubt.**
 - * Auf Wärmepumpe angeschlossen
 - ** Absicherung bauseits, Ansteuerung über Ycontrol möglich
 - *** Regulierung extern
- Important:**
- A **Conformément à la fiche technique Suissetec, les soupapes de sécurité doivent être raccordées à l'extérieur pour les installations utilisant des fluides frigorigènes inflammables sans séparateur de système. Les purgeurs automatiques et les dégazeurs ne sont pas autorisés.**
 - * Raccordé à la pompe à chaleur
 - ** Protection par fusible à la charge du client, commande possible via Ycontrol
 - *** Régulation externe

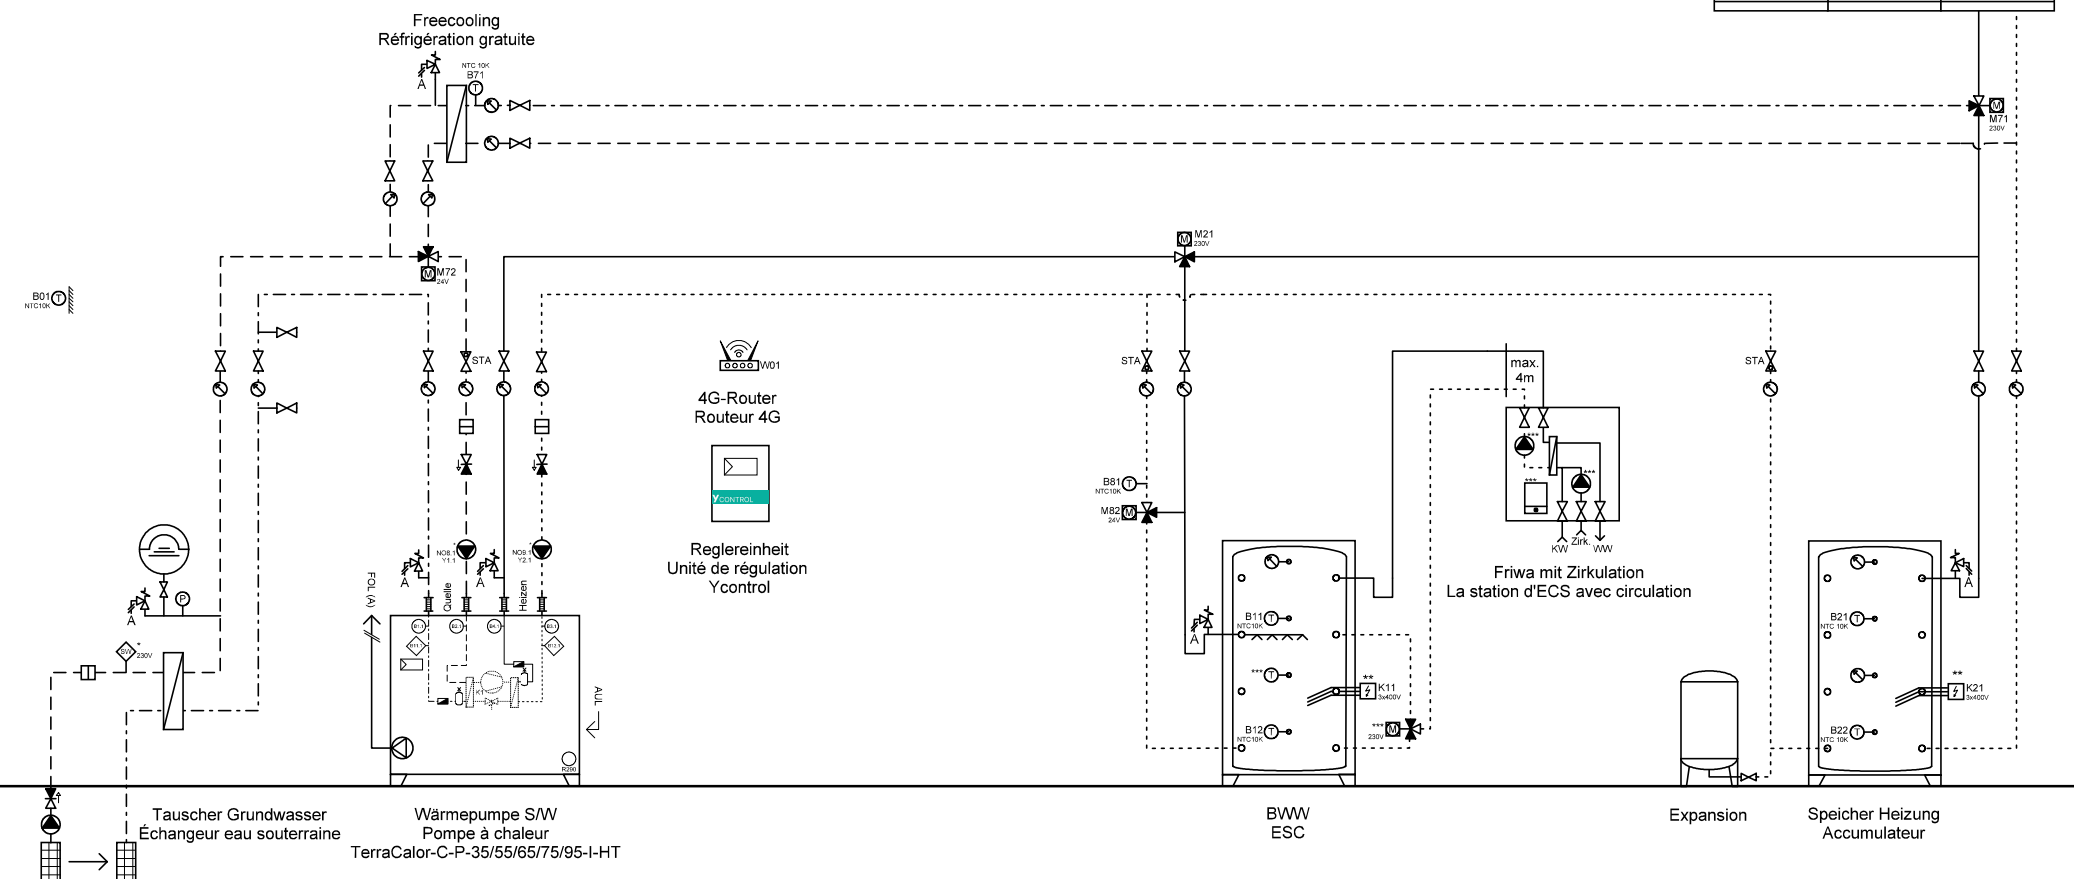

Ygnis AG
Wolhusenstr. 31 / 33
CH-6017 Ruswil
+41 (0)41 496 91 20
info@ygnis.com
www.ygnis.com

Anlage	Schema Nummer	Name	Datum	Index	Blatt
...			24.07.2026		19
...	Blattname			03	Seiten
...	GW-1300-Friwa				37

ACHTUNG:
Dies ist ein hydraulisches Funktionsschema,
kein Ausführungsschema!
Es handelt sich um eine Empfehlung des
Herstellers und erhebt keinen Anspruch auf
Vollständigkeit.

ATTENTION:
Il s'agit d'un schéma de fonctionnement
hydraulique et non d'un schéma d'exécution!
Il s'agit d'une recommandation du fabricant
et ne prétend pas être exhaustif.

Wichtig:


A **Gemäss Suissetec-Merkblatt müssen bei Anlagen mit brennbaren Kältemitteln ohne Systemtrenner die Sicherheitsventile ins Freie geführt werden. Automatische Entlüfter und Entgaser sind nicht erlaubt.**

- * Auf Wärmepumpe angeschlossen
- ** Absicherung bauseits, Ansteuerung über Ycontrol möglich
- *** Regulierung extern

Important:

A **Conformément à la fiche technique Suissetec, les soupapes de sécurité doivent être raccordées à l'extérieur pour les installations utilisant des fluides frigorigènes inflammables sans séparateur de système. Les purgeurs automatiques et les dégazeurs ne sont pas autorisés.**

- * Raccordé à la pompe à chaleur
- ** Protection par fusible à la charge du client, commande possible via Ycontrol
- *** Régulation externe

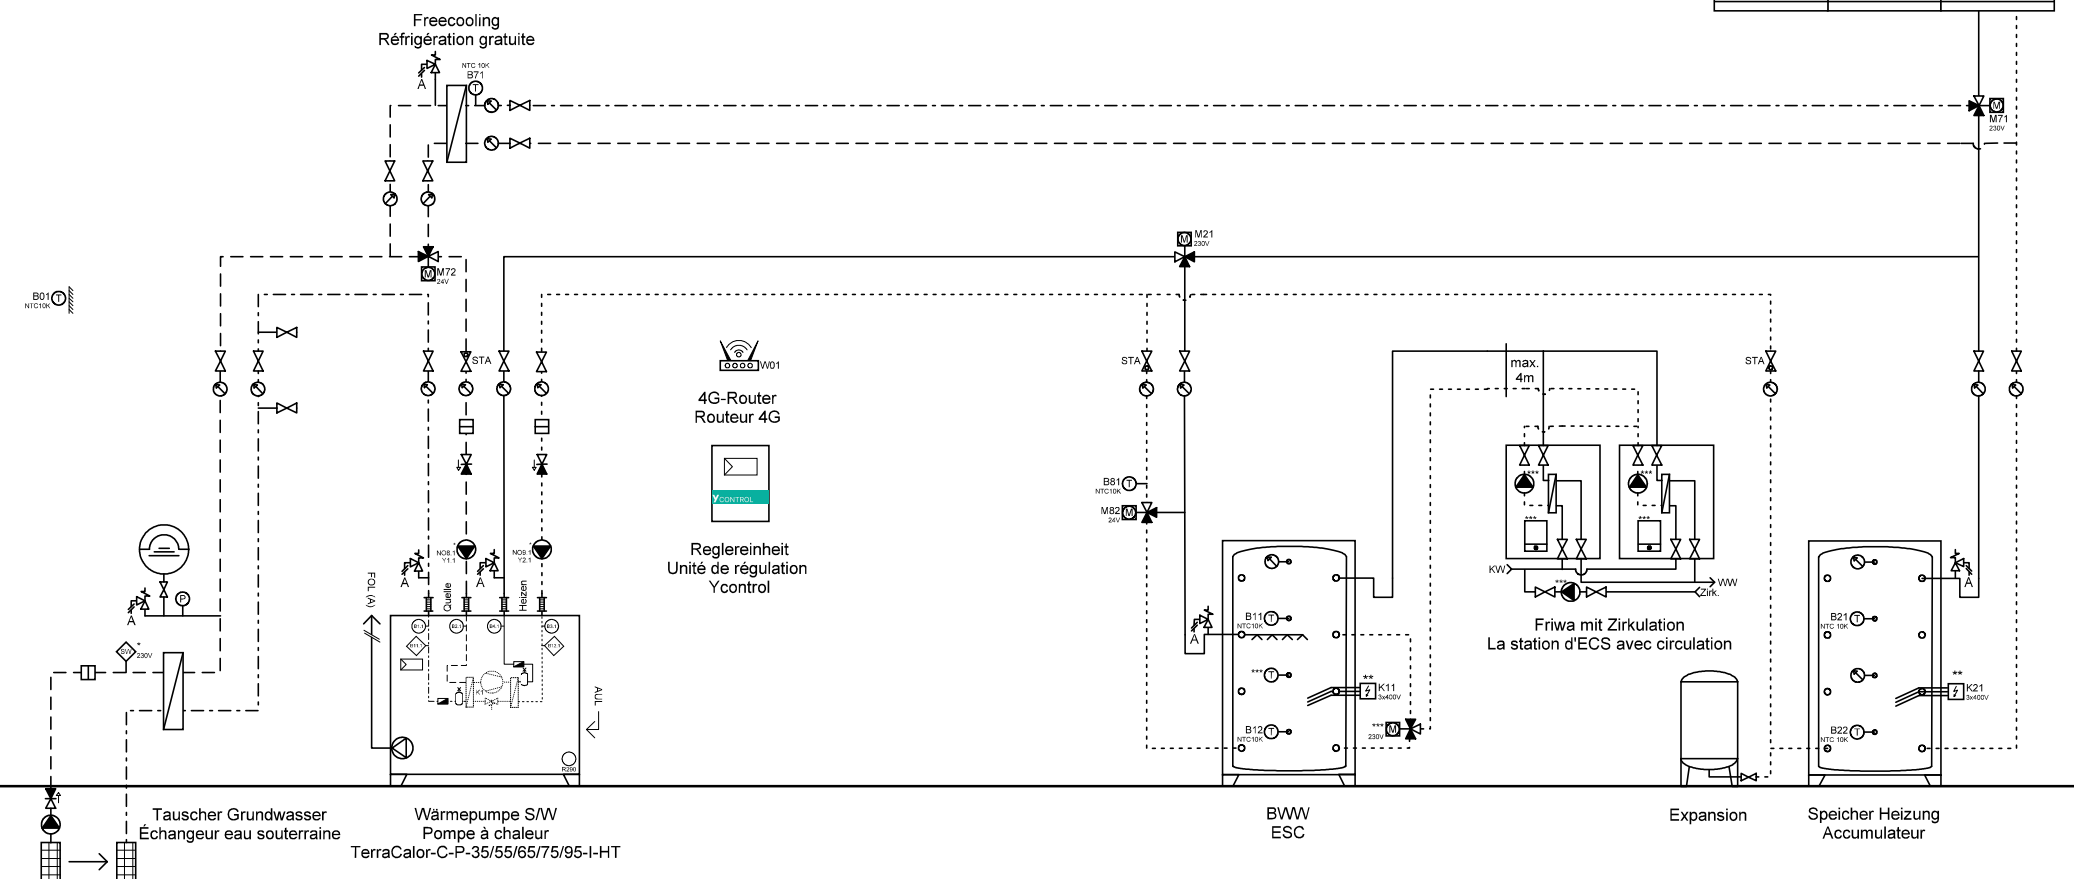

Ygnis AG
Wolhusenstr. 31 / 33
CH-6017 Ruswil

+41 (0)41 496 91 20
info@ygnis.com
www.ygnis.com

Anlage	Schema Nummer	Name	Datum	Index	Blatt
...			24.07.2026		20
...	Blattname			03	Seiten
...	GW-1300-2xFriwa				37

ACHTUNG:
Dies ist ein hydraulisches Funktionsschema,
kein Ausführungsschema!
Es handelt sich um eine Empfehlung des
Herstellers und erhebt keinen Anspruch auf
Vollständigkeit.


ATTENTION:
Il s'agit d'un schéma de fonctionnement
hydraulique et non d'un schéma d'exécution!
Il s'agit d'une recommandation du fabricant
et ne prétend pas être exhaustif.

Wichtig:
A **Gemäss Suissetec-Merkblatt müssen bei Anlagen mit brennbaren Kältemitteln ohne Systemtrenner die Sicherheitsventile ins Freie geführt werden. Automatische Entlüfter und Entgaser sind nicht erlaubt.**

- * Auf Wärmepumpe angeschlossen
- ** Absicherung bauseits, Ansteuerung über Ycontrol möglich
- *** Regulierung extern

Important:
A **Conformément à la fiche technique Suissetec, les soupapes de sécurité doivent être raccordées à l'extérieur pour les installations utilisant des fluides frigorigènes inflammables sans séparateur de système. Les purgeurs automatiques et les dégazeurs ne sont pas autorisés.**

- * Raccordé à la pompe à chaleur
- ** Protection par fusible à la charge du client, commande possible via Ycontrol
- *** Régulation externe

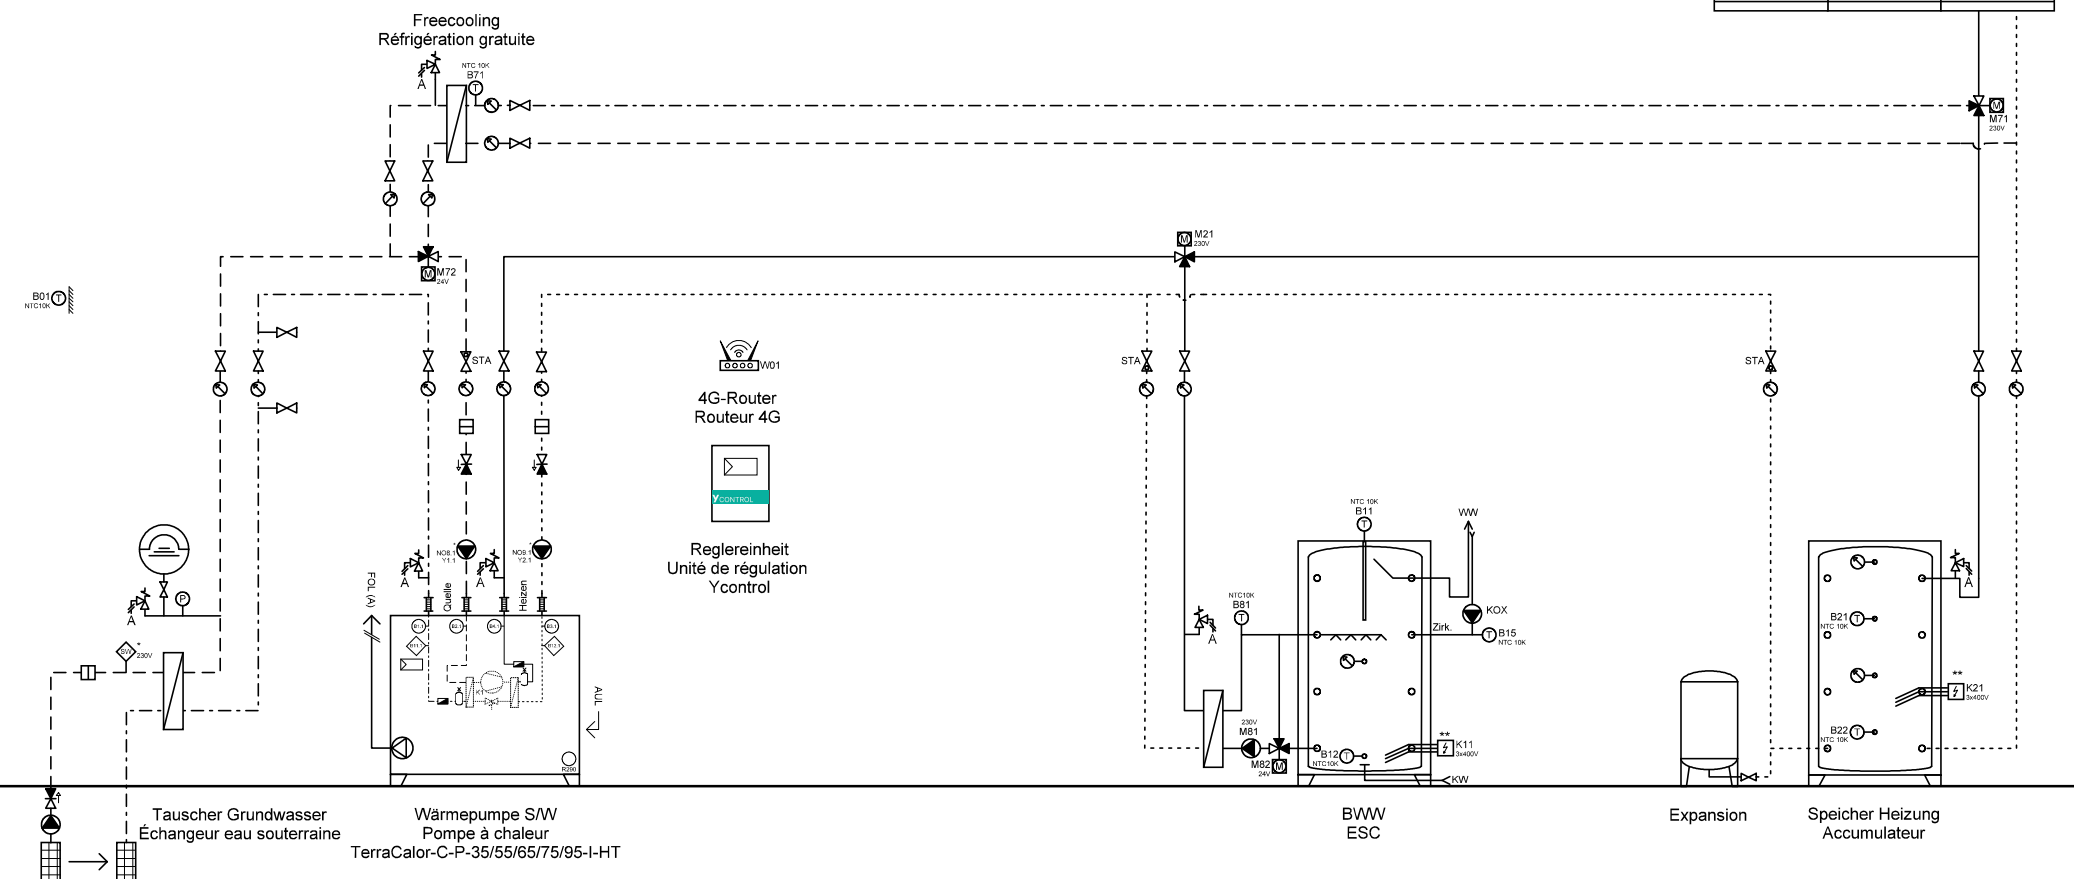

Ygnis AG
Wolhusenstr. 31 / 33
CH-6017 Ruswil
+41 (0)41 496 91 20
info@ygnis.com
www.ygnis.com

Anlage	Schema Nummer	Name	Datum	Index	Blatt
...			24.07.2026		21
...	Blattname			03	Seiten
...	GW-1300-Magro				37

ACHTUNG:
Dies ist ein hydraulisches Funktionsschema,
kein Ausführungsschema!
Es handelt sich um eine Empfehlung des
Herstellers und erhebt keinen Anspruch auf
Vollständigkeit.


ATTENTION:
Il s'agit d'un schéma de fonctionnement
hydraulique et non d'un schéma d'exécution!
Il s'agit d'une recommandation du fabricant
et ne prétend pas être exhaustif.

Wichtig:
A Gemäss Suissetec-Merkblatt müssen bei Anlagen mit brennbaren Kältemitteln ohne Systemtrenner die
Sicherheitsventile ins Freie geführt werden. Automatische Entlüfter und Entgaser sind nicht erlaubt.

- * Auf Wärmepumpe angeschlossen
- ** Absicherung bauseits, Ansteuerung über Ycontrol möglich
- *** Regulierung extern

Important:
A Conformément à la fiche technique Suissetec, les soupapes de sécurité doivent être raccordées à
l'extérieur pour les installations utilisant des fluides frigorigènes inflammables sans séparateur de
système. Les purgeurs automatiques et les dégazeurs ne sont pas autorisés.

- * Raccordé à la pompe à chaleur
- ** Protection par fusible à la charge du client, commande possible via Ycontrol
- *** Régulation externe

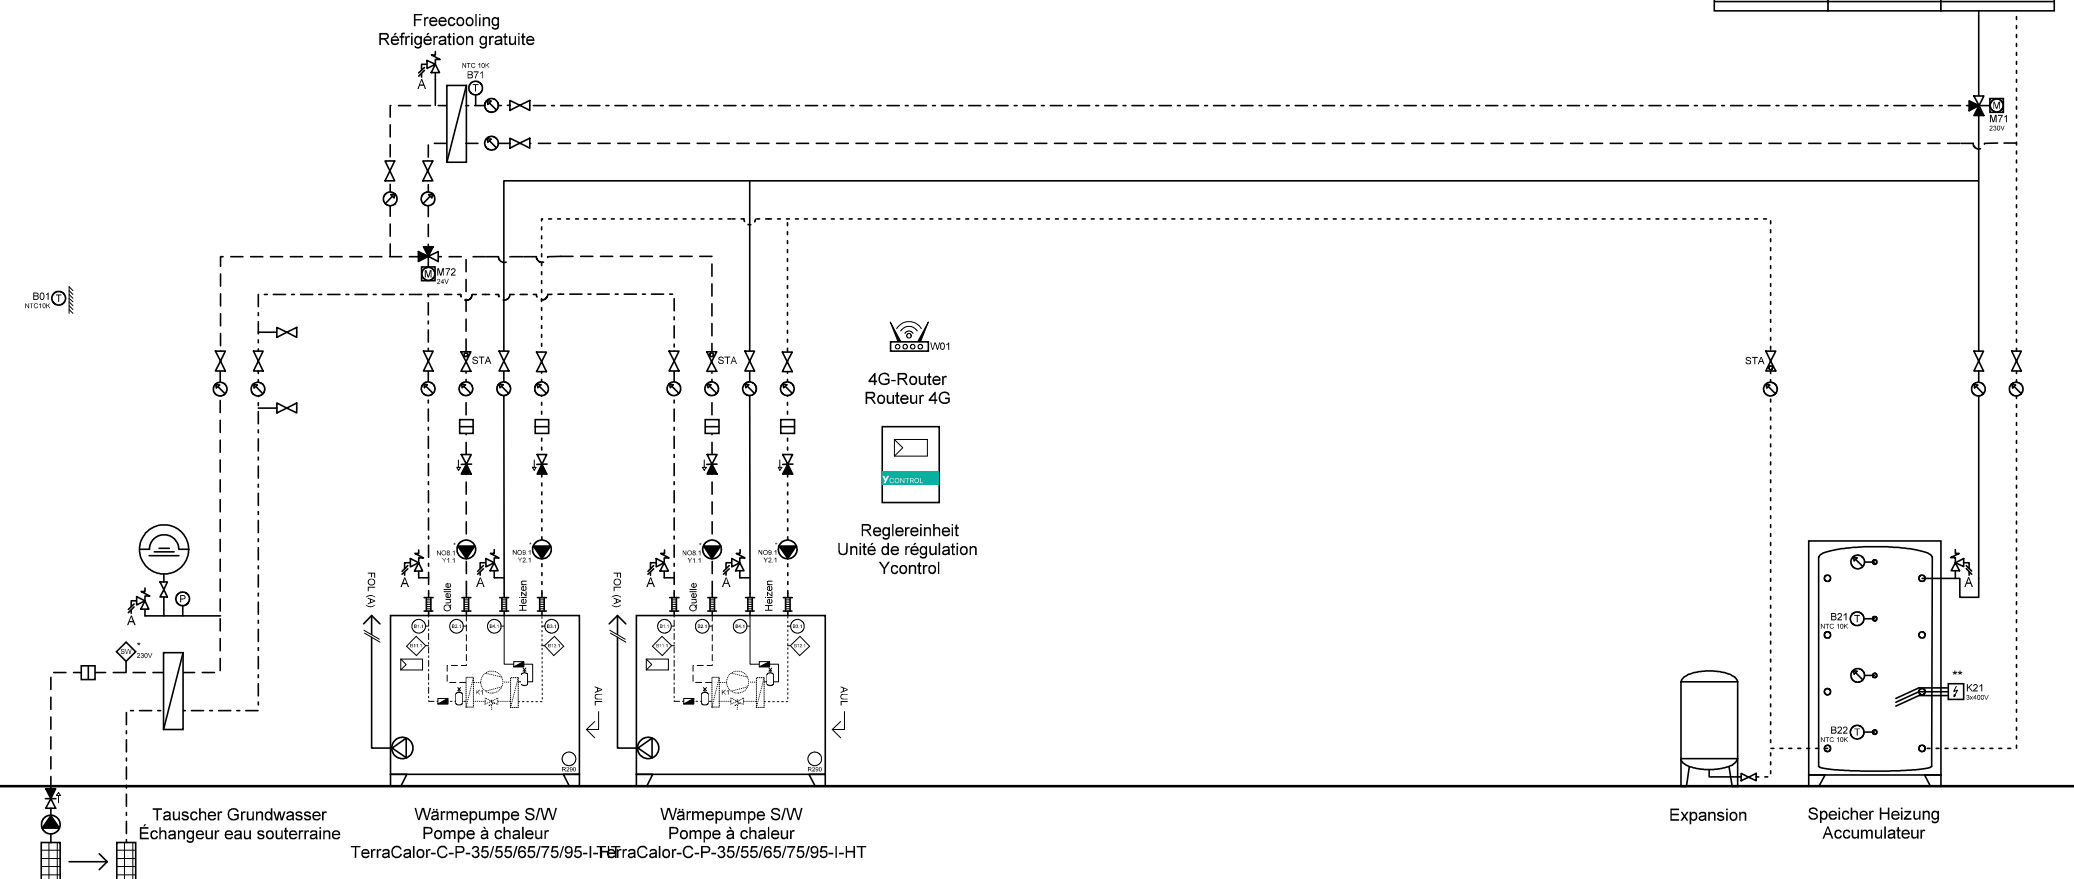

Ygnis AG
Wolhuserstr. 31 / 33
CH-6017 Ruswil
+41 (0)41 496 91 20
info@ygnis.com
www.ygnis.com

Anlage	Schema Nummer	Name	Datum	Index	Blatt
...			24.07.2026		22
...	Blattname			03	Seiten
...	GW-2300				37

ACHTUNG:
Dies ist ein hydraulisches Funktionsschema,
kein Ausführungsschema!
Es handelt sich um eine Empfehlung des
Herstellers und erhebt keinen Anspruch auf
Vollständigkeit.


ATTENTION:
Il s'agit d'un schéma de fonctionnement
hydraulique et non d'un schéma d'exécution!
Il s'agit d'une recommandation du fabricant
et ne prétend pas être exhaustif.

Wichtig:
A Gemäss Suissetec-Merkblatt müssen bei Anlagen mit brennbaren Kältemitteln ohne Systemtrenner die
Sicherheitsventile ins Freie geführt werden. Automatische Entlüfter und Entgaser sind nicht erlaubt.

- * Auf Wärmepumpe angeschlossen
- ** Absicherung bauseits, Ansteuerung über Ycontrol möglich
- *** Regulierung extern

Important:
A Conformément à la fiche technique Suissetec, les soupapes de sécurité doivent être raccordées à
l'extérieur pour les installations utilisant des fluides frigorigènes inflammables sans séparateur de
système. Les purgeurs automatiques et les dégazeurs ne sont pas autorisés.

- * Raccordé à la pompe à chaleur
- ** Protection par fusible à la charge du client, commande possible via Ycontrol
- *** Régulation externe

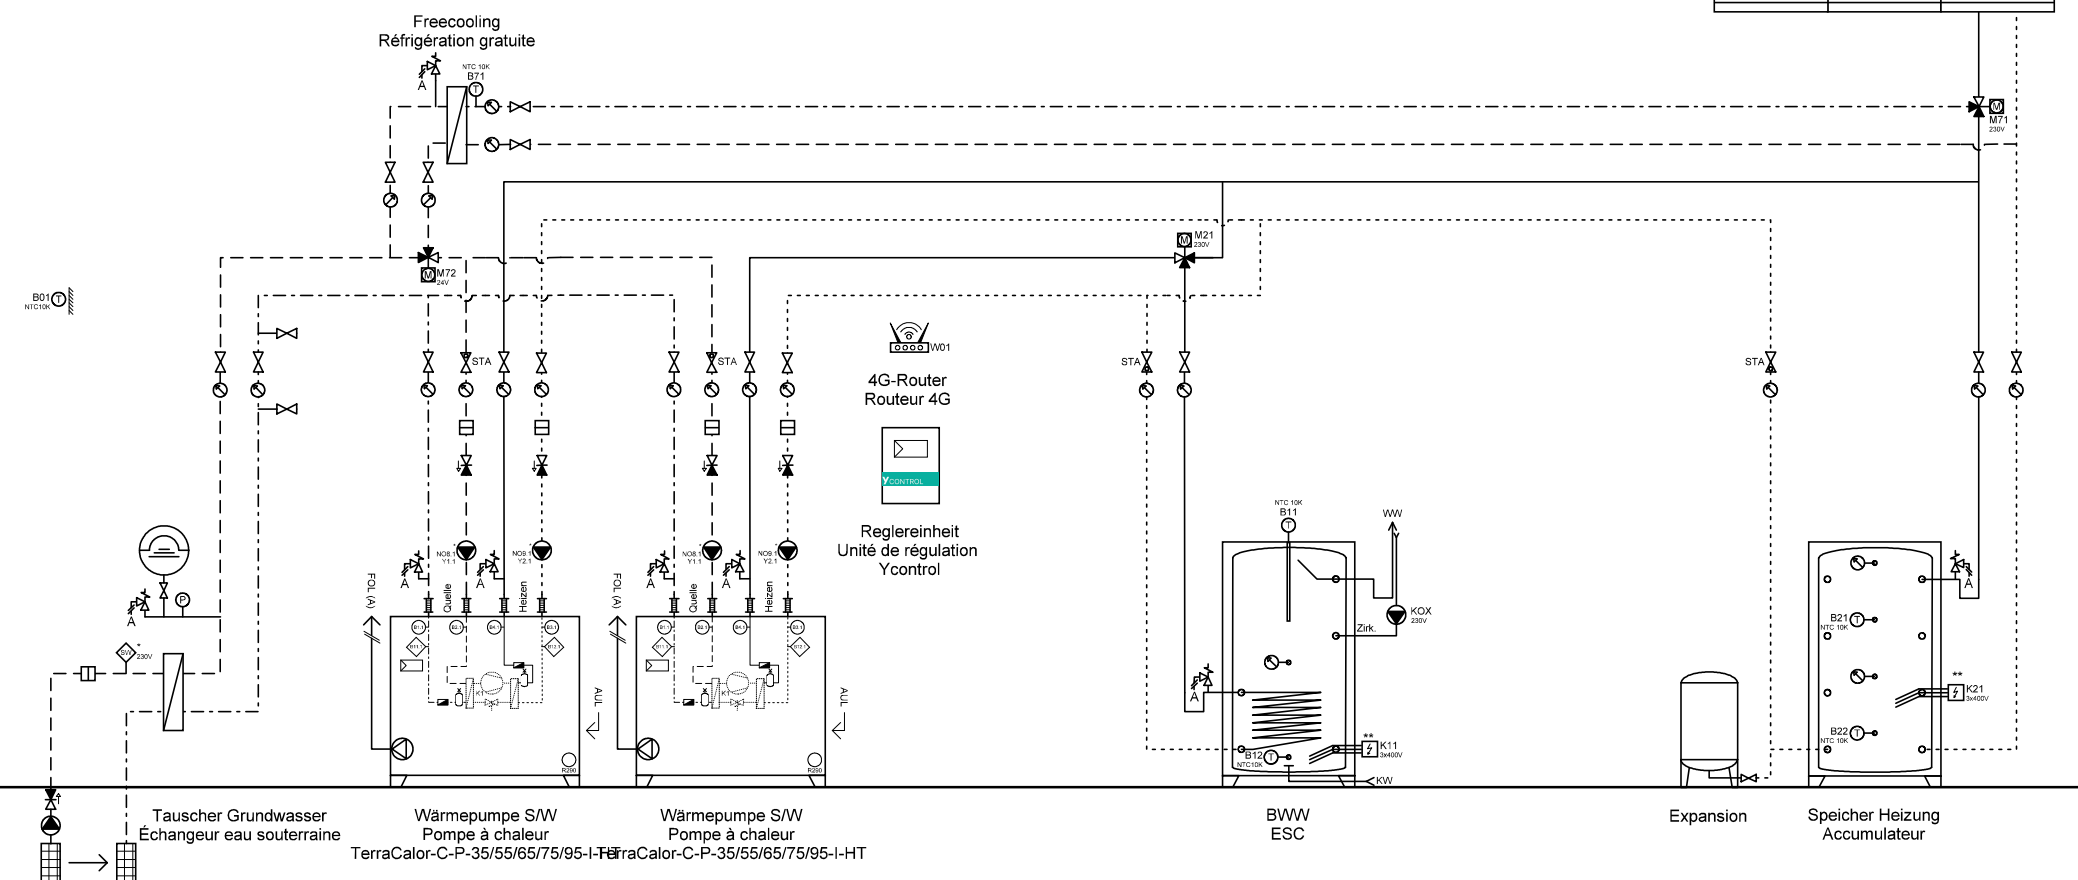

Ygnis AG
Wolhuserstr. 31 / 33
CH-6017 Ruswil
+41 (0)41 496 91 20
info@ygnis.com
www.ygnis.com

Anlage	Schema Nummer	Name	Datum	Index	Blatt
...			24.07.2026		23
...	Blattname			03	Seiten
...	GW-2300-1WP BWW				37

ACHTUNG:
Dies ist ein hydraulisches Funktionsschema,
kein Ausführungsschema!
Es handelt sich um eine Empfehlung des
Herstellers und erhebt keinen Anspruch auf
Vollständigkeit.

ATTENTION:
Il s'agit d'un schéma de fonctionnement
hydraulique et non d'un schéma d'exécution!
Il s'agit d'une recommandation du fabricant
et ne prétend pas être exhaustif.

Wichtig:


A **Gemäss Suissetec-Merkblatt müssen bei Anlagen mit brennbaren Kältemitteln ohne Systemtrenner die Sicherheitsventile ins Freie geführt werden. Automatische Entlüfter und Entgaser sind nicht erlaubt.**

- * Auf Wärmepumpe angeschlossen
- ** Absicherung bauseits, Ansteuerung über Ycontrol möglich
- *** Regulierung extern

Important:

A **Conformément à la fiche technique Suissetec, les soupapes de sécurité doivent être raccordées à l'extérieur pour les installations utilisant des fluides frigorigènes inflammables sans séparateur de système. Les purgeurs automatiques et les dégazeurs ne sont pas autorisés.**

- * Raccordé à la pompe à chaleur
- ** Protection par fusible à la charge du client, commande possible via Ycontrol
- *** Régulation externe

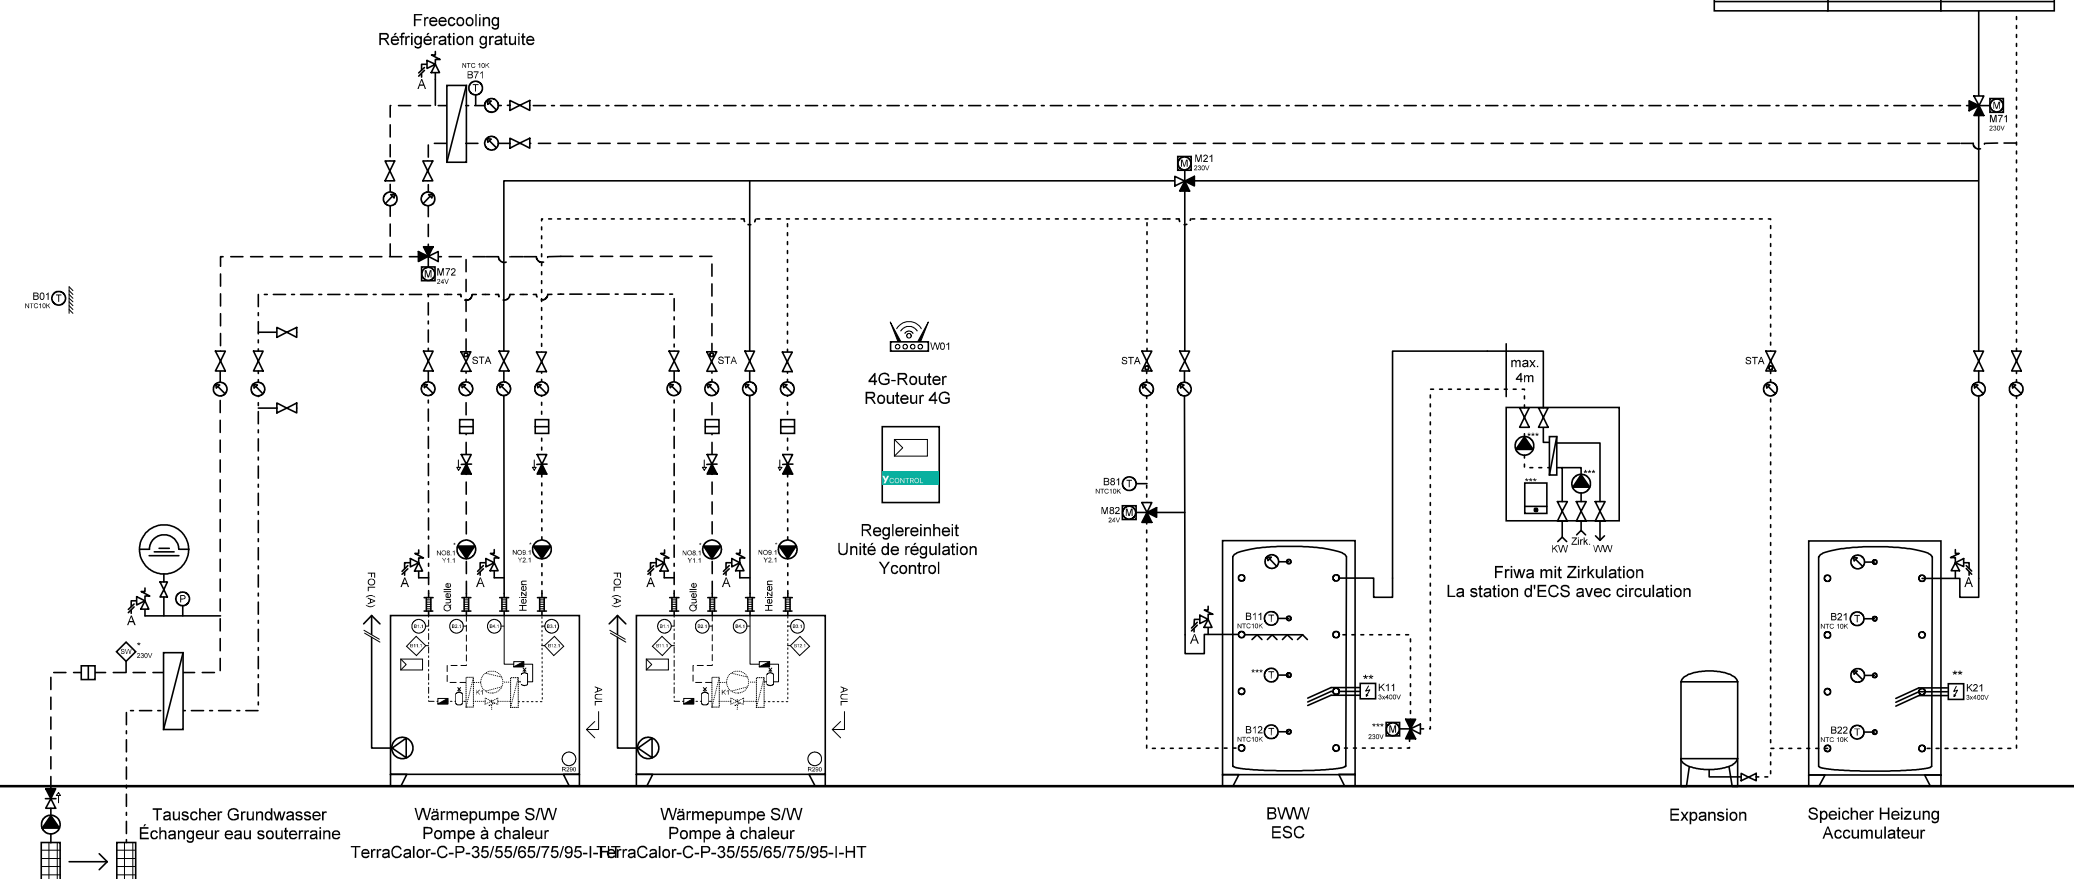

Ygnis AG
Wolhuserstr. 31 / 33
CH-6017 Ruswil

+41 (0)41 496 91 20
info@ygnis.com
www.ygnis.com

Anlage	Schema Nummer	Name	Datum	Index	Blatt
...			24.07.2026		24
...	Blattname			03	Seiten
...	GW-2300-2WP Friwa				37

Dies ist ein hydraulisches Funktionsschema,
kein Ausführungsschema!
Es handelt sich um eine Empfehlung des
Herstellers und erhebt keinen Anspruch auf
Vollständigkeit.


Il s'agit d'un schéma de fonctionnement hydraulique et non d'un schéma d'exécution!
Il s'agit d'une recommandation du fabricant et ne prétend pas être exhaustif.

A Gemäss Suissetec-Merkblatt müssen bei Anlagen mit brennbaren Kältemitteln ohne Systemtrenner die Sicherheitsventile ins Freie geführt werden. Automatische Entlüfter und Entgaser sind nicht erlaubt.

- * Auf Wärmepumpe angeschlossen
- ** Absicherung bauseits, Ansteuerung über Ycontrol möglich
- *** Regulierung extern

A Conformément à la fiche technique Suissetec, les soupapes de sécurité doivent être raccordées à l'extérieur pour les installations utilisant des fluides frigorigènes inflammables sans séparateur de système. Les purgeurs automatiques et les dégazeurs ne sont pas autorisés.

- * Raccordé à la pompe à chaleur
- ** Protection par fusible à la charge du client, commande possible via Ycontrol
- *** Régulation externe

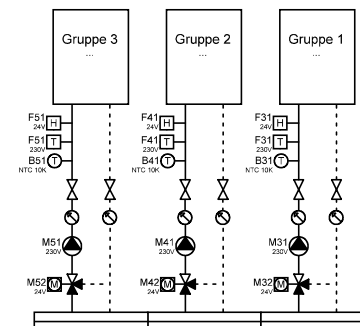

 Ygnis AG Wolhuserstr. 31 / 33 CH-6017 Ruswil +41 (0)41 496 91 20 info@ygnis.com www.ygnis.com	Anlage	Schema Nummer	Name	Datum		Index	Blatt
	...			24.07.2026		03	25
	...	Blattname					Seiten
	...	GW-2300-2WP 2xFriwa					37

ACHTUNG:
Dies ist ein hydraulisches Funktionsschema,
kein Ausführungsschema!
Es handelt sich um eine Empfehlung des
Herstellers und erhebt keinen Anspruch auf
Vollständigkeit.

ATTENTION:
Il s'agit d'un schéma de fonctionnement
hydraulique et non d'un schéma d'exécution!
Il s'agit d'une recommandation du fabricant
et ne prétend pas être exhaustif.

Wichtig:


A **Gemäss Suissetec-Merkblatt müssen bei Anlagen mit brennbaren Kältemitteln ohne Systemtrenner die Sicherheitsventile ins Freie geführt werden. Automatische Entlüfter und Entgaser sind nicht erlaubt.**

- * Auf Wärmepumpe angeschlossen
- ** Absicherung bauseits, Ansteuerung über Ycontrol möglich
- *** Regulierung extern

Important:

A **Conformément à la fiche technique Suissetec, les soupapes de sécurité doivent être raccordées à l'extérieur pour les installations utilisant des fluides frigorigènes inflammables sans séparateur de système. Les purgeurs automatiques et les dégazeurs ne sont pas autorisés.**

- * Raccordé à la pompe à chaleur
- ** Protection par fusible à la charge du client, commande possible via Ycontrol
- *** Régulation externe

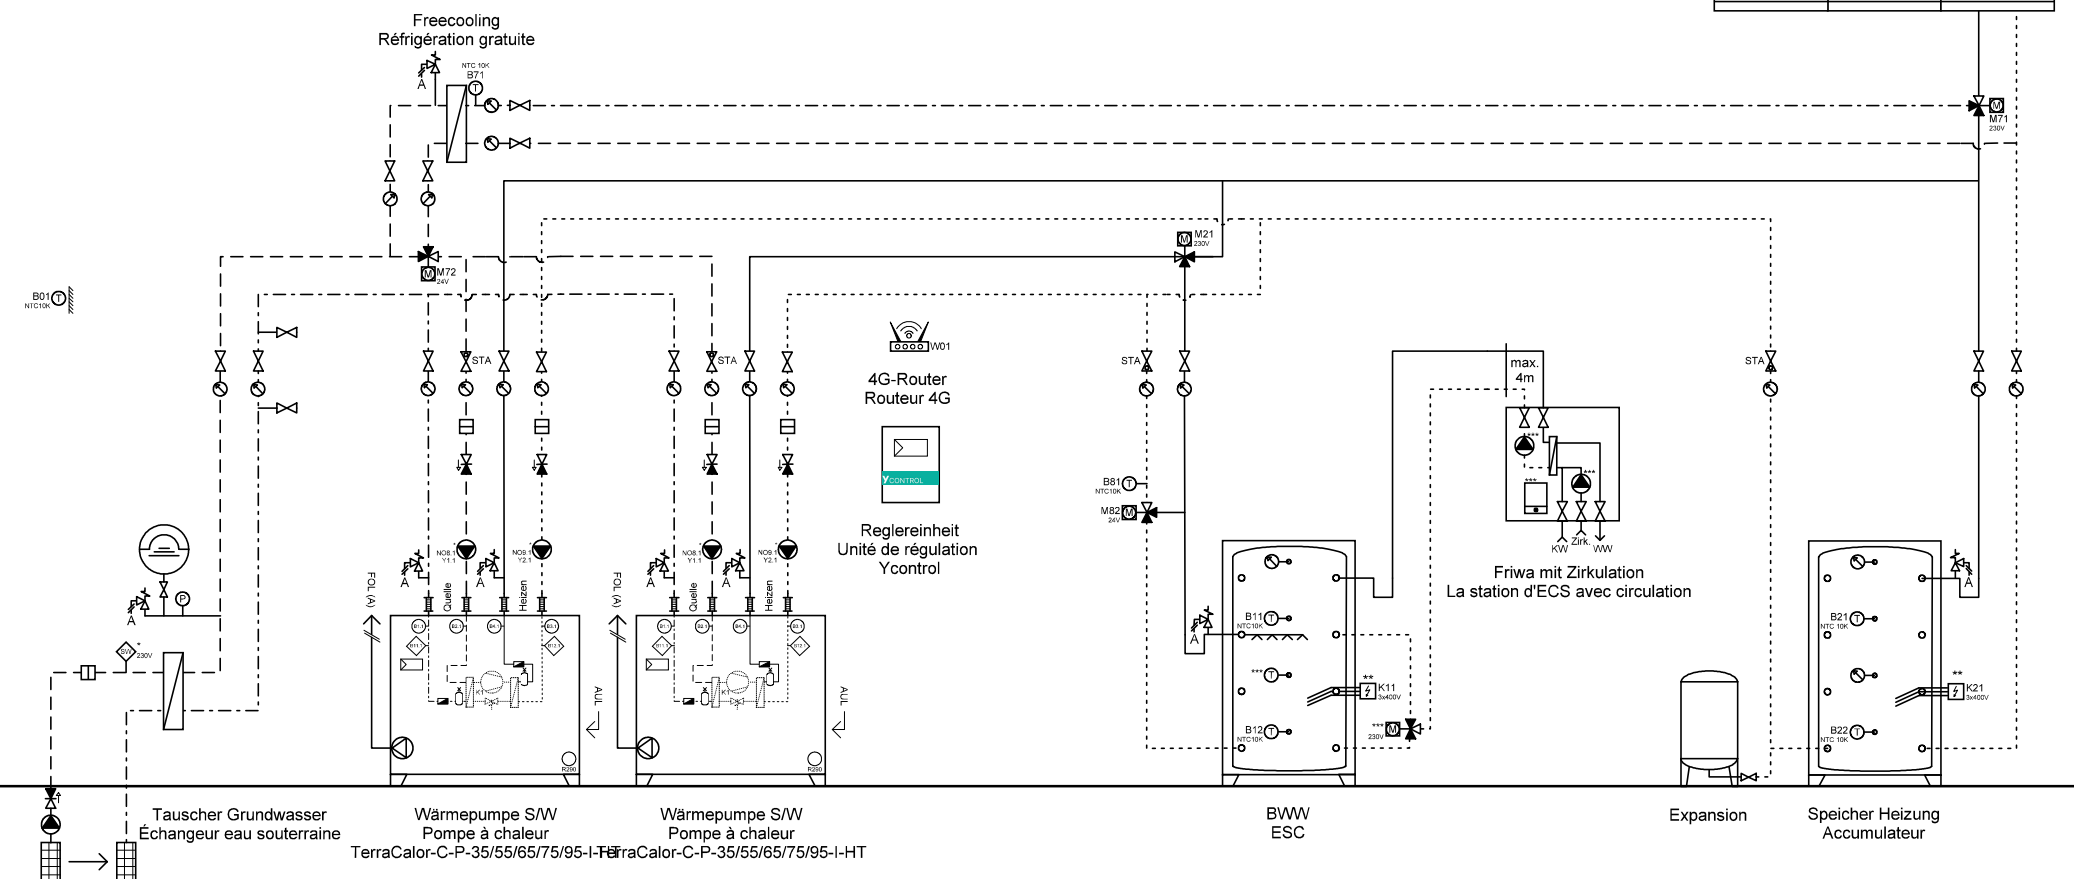

Ygnis AG
Wolhuserstr. 31 / 33
CH-6017 Ruswil

+41 (0)41 496 91 20
info@ygnis.com
www.ygnis.com

Anlage	Schema Nummer	Name	Datum	Index	Blatt
...			24.07.2026		26
...	Blattname			03	Seiten
...	GW-2300-1WP Friwa				37

ACHTUNG:
Dies ist ein hydraulisches Funktionsschema,
kein Ausführungsschema!
Es handelt sich um eine Empfehlung des
Herstellers und erhebt keinen Anspruch auf
Vollständigkeit.

ATTENTION:
Il s'agit d'un schéma de fonctionnement
hydraulique et non d'un schéma d'exécution!
Il s'agit d'une recommandation du fabricant
et ne prétend pas être exhaustif.

Wichtig:


A **Gemäss Suissetec-Merkblatt müssen bei Anlagen mit brennbaren Kältemitteln ohne Systemtrenner die Sicherheitsventile ins Freie geführt werden. Automatische Entlüfter und Entgaser sind nicht erlaubt.**

- * Auf Wärmepumpe angeschlossen
- ** Absicherung bauseits, Ansteuerung über Ycontrol möglich
- *** Regulierung extern

Important:

A **Conformément à la fiche technique Suissetec, les soupapes de sécurité doivent être raccordées à l'extérieur pour les installations utilisant des fluides frigorigènes inflammables sans séparateur de système. Les purgeurs automatiques et les dégazeurs ne sont pas autorisés.**

- * Raccordé à la pompe à chaleur
- ** Protection par fusible à la charge du client, commande possible via Ycontrol
- *** Régulation externe

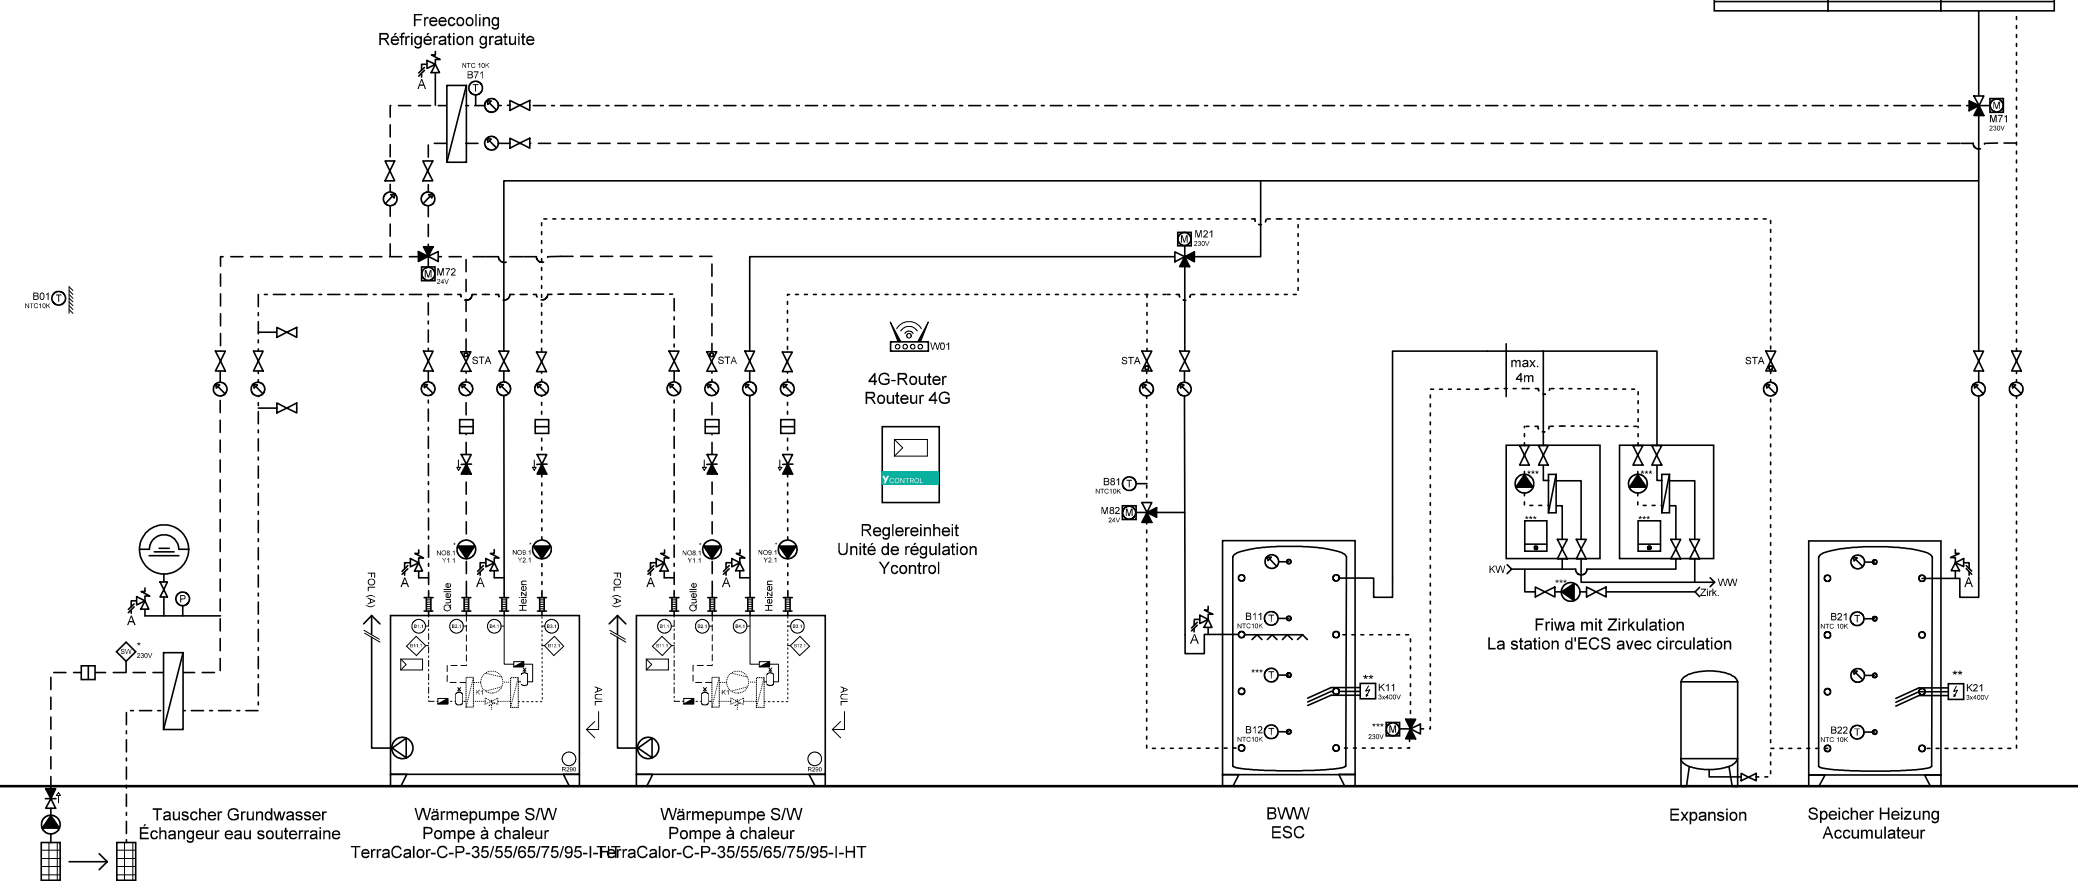

Ygnis AG
Wolhuserstr. 31 / 33
CH-6017 Ruswil

+41 (0)41 496 91 20
info@ygnis.com
www.ygnis.com

Anlage	Schema Nummer	Name	Datum	Index	Blatt
...			24.07.2026	03	27
...	Blattname				Seiten
...	GW-2300-1WP 2xFriwa				37

ACHTUNG:
Dies ist ein hydraulisches Funktionsschema,
kein Ausführungsschema!
Es handelt sich um eine Empfehlung des
Herstellers und erhebt keinen Anspruch auf
Vollständigkeit.

ATTENTION:
Il s'agit d'un schéma de fonctionnement
hydraulique et non d'un schéma d'exécution!
Il s'agit d'une recommandation du fabricant
et ne prétend pas être exhaustif.

Wichtig:


A **Gemäss Suissetec-Merkblatt müssen bei Anlagen mit brennbaren Kältemitteln ohne Systemtrenner die Sicherheitsventile ins Freie geführt werden. Automatische Entlüfter und Entgaser sind nicht erlaubt.**

- * Auf Wärmepumpe angeschlossen
- ** Absicherung bauseits, Ansteuerung über Ycontrol möglich
- *** Regulierung extern

Important:

A **Conformément à la fiche technique Suissetec, les soupapes de sécurité doivent être raccordées à l'extérieur pour les installations utilisant des fluides frigorigènes inflammables sans séparateur de système. Les purgeurs automatiques et les dégazeurs ne sont pas autorisés.**

- * Raccordé à la pompe à chaleur
- ** Protection par fusible à la charge du client, commande possible via Ycontrol
- *** Régulation externe

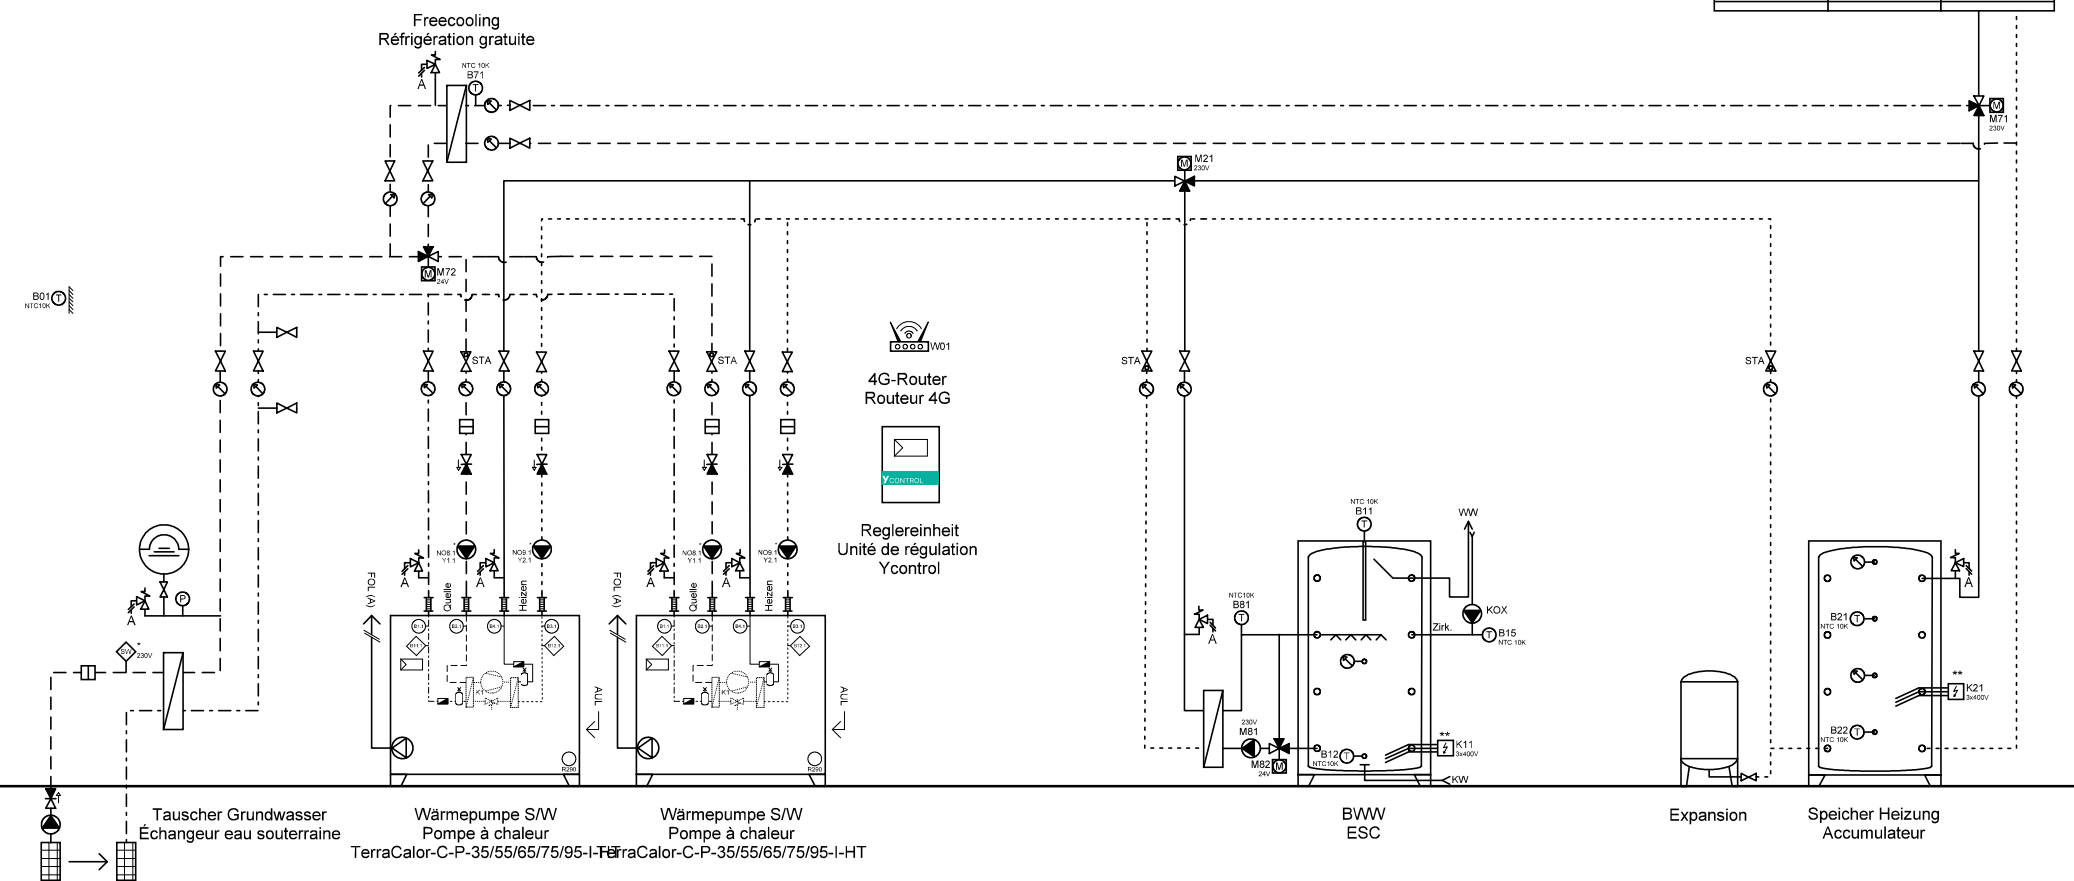

Ygnis AG
Wolhuserstr. 31 / 33
CH-6017 Ruswil

+41 (0)41 496 91 20
info@ygnis.com
www.ygnis.com

Anlage	Schema Nummer	Name	Datum	Index	Blatt
...			24.07.2026		28
...	Blattname			03	Seiten
...	GW-2300-2WP Magro				37

ACHTUNG:
Dies ist ein hydraulisches Funktionsschema,
kein Ausführungsschema!
Es handelt sich um eine Empfehlung des
Herstellers und erhebt keinen Anspruch auf
Vollständigkeit.


ATTENTION:
Il s'agit d'un schéma de fonctionnement
hydraulique et non d'un schéma d'exécution!
Il s'agit d'une recommandation du fabricant
et ne prétend pas être exhaustif.

Wichtig:
A Gemäss Suissetec-Merkblatt müssen bei Anlagen mit brennbaren Kältemitteln ohne Systemtrenner die
Sicherheitsventile ins Freie geführt werden. Automatische Entlüfter und Entgaser sind nicht erlaubt.

- * Auf Wärmepumpe angeschlossen
- ** Absicherung bauseits, Ansteuerung über Ycontrol möglich
- *** Regulierung extern

Important:
A Conformément à la fiche technique Suissetec, les soupapes de sécurité doivent être raccordées à
l'extérieur pour les installations utilisant des fluides frigorigènes inflammables sans séparateur de
système. Les purgeurs automatiques et les dégazeurs ne sont pas autorisés.

- * Raccordé à la pompe à chaleur
- ** Protection par fusible à la charge du client, commande possible via Ycontrol
- *** Régulation externe

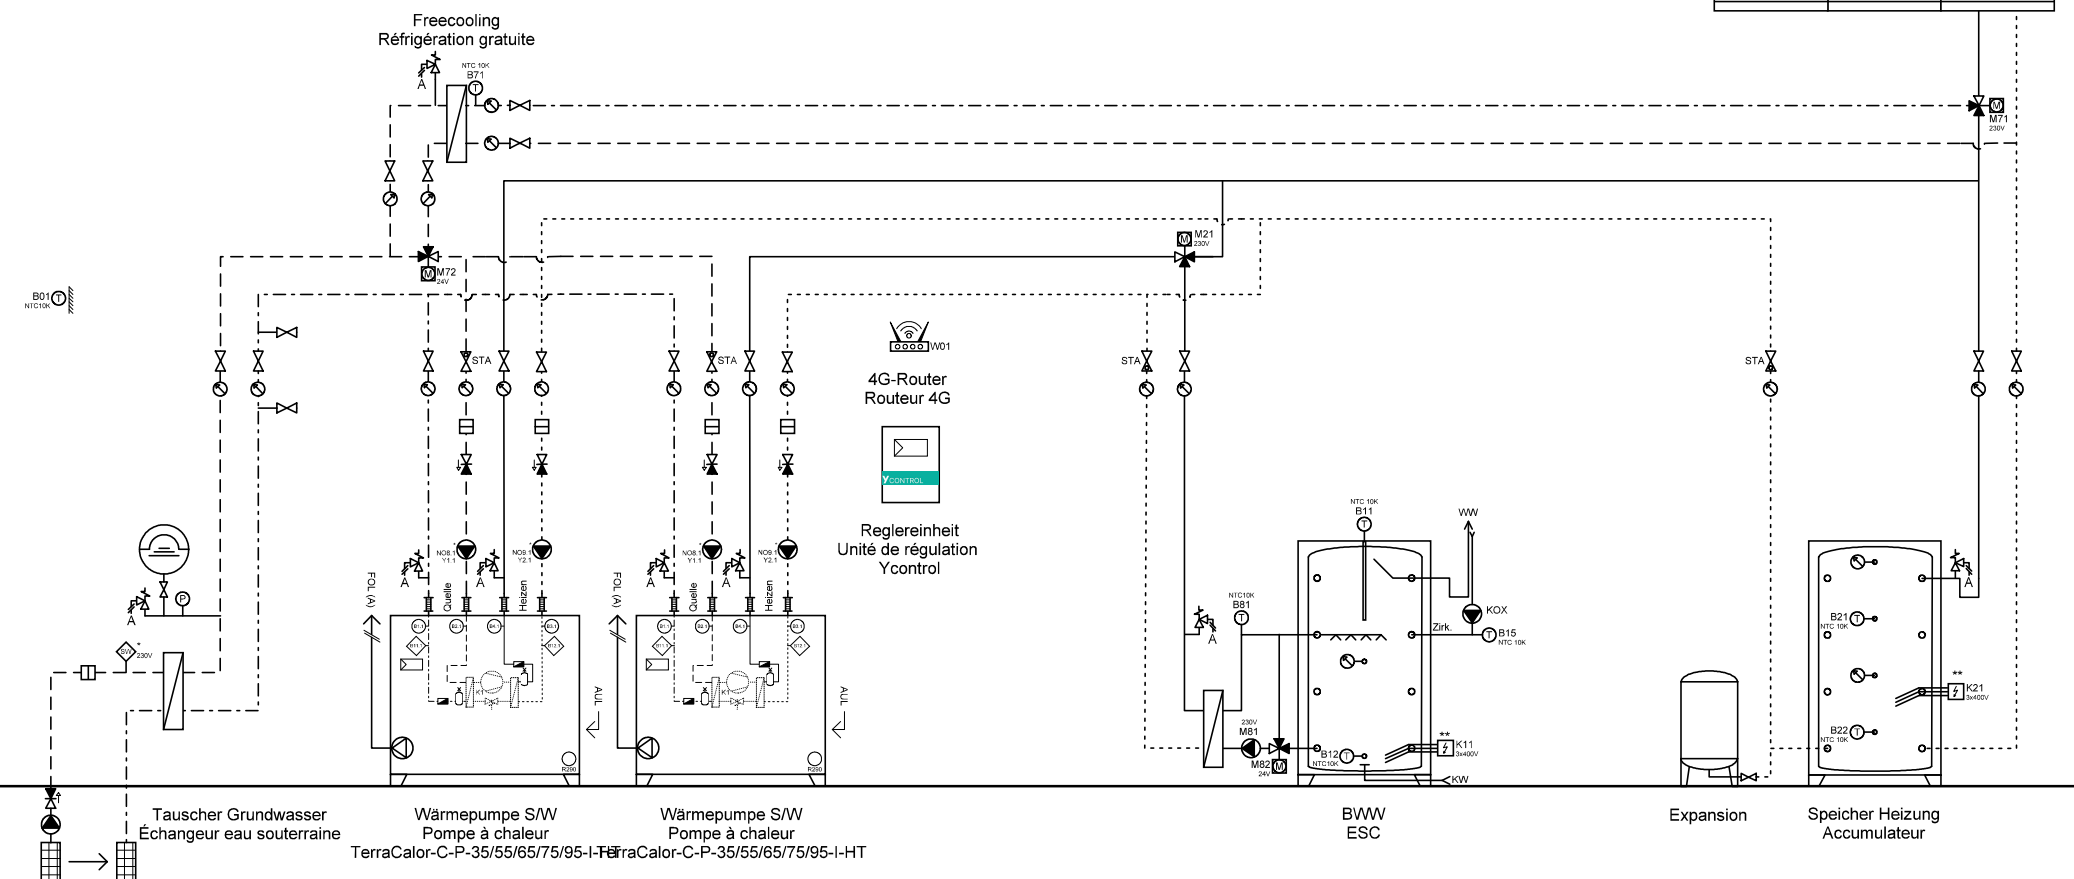

Ygnis AG
Wolhuserstr. 31 / 33
CH-6017 Ruswil
+41 (0)41 496 91 20
info@ygnis.com
www.ygnis.com

Anlage	Schema Nummer	Name	Datum	Index	Blatt
...			24.07.2026		29
...	Blattname			03	Seiten
...	GW-2300-1WP Magro				37

ACHTUNG:
Dies ist ein hydraulisches Funktionsschema,
kein Ausführungsschema!
Es handelt sich um eine Empfehlung des
Herstellers und erhebt keinen Anspruch auf
Vollständigkeit.


ATTENTION:
Il s'agit d'un schéma de fonctionnement
hydraulique et non d'un schéma d'exécution!
Il s'agit d'une recommandation du fabricant
et ne prétend pas être exhaustif.

Wichtig:
A Gemäss Suissetec-Merkblatt müssen bei Anlagen mit brennbaren Kältemitteln ohne Systemtrenner die
Sicherheitsventile ins Freie geführt werden. Automatische Entlüfter und Entgaser sind nicht erlaubt.

- * Auf Wärmepumpe angeschlossen
- ** Absicherung bauseits, Ansteuerung über Ycontrol möglich
- *** Regulierung extern

Important:
A Conformément à la fiche technique Suissetec, les soupapes de sécurité doivent être raccordées à
l'extérieur pour les installations utilisant des fluides frigorigènes inflammables sans séparateur de
système. Les purgeurs automatiques et les dégazeurs ne sont pas autorisés.

- * Raccordé à la pompe à chaleur
- ** Protection par fusible à la charge du client, commande possible via Ycontrol
- *** Régulation externe

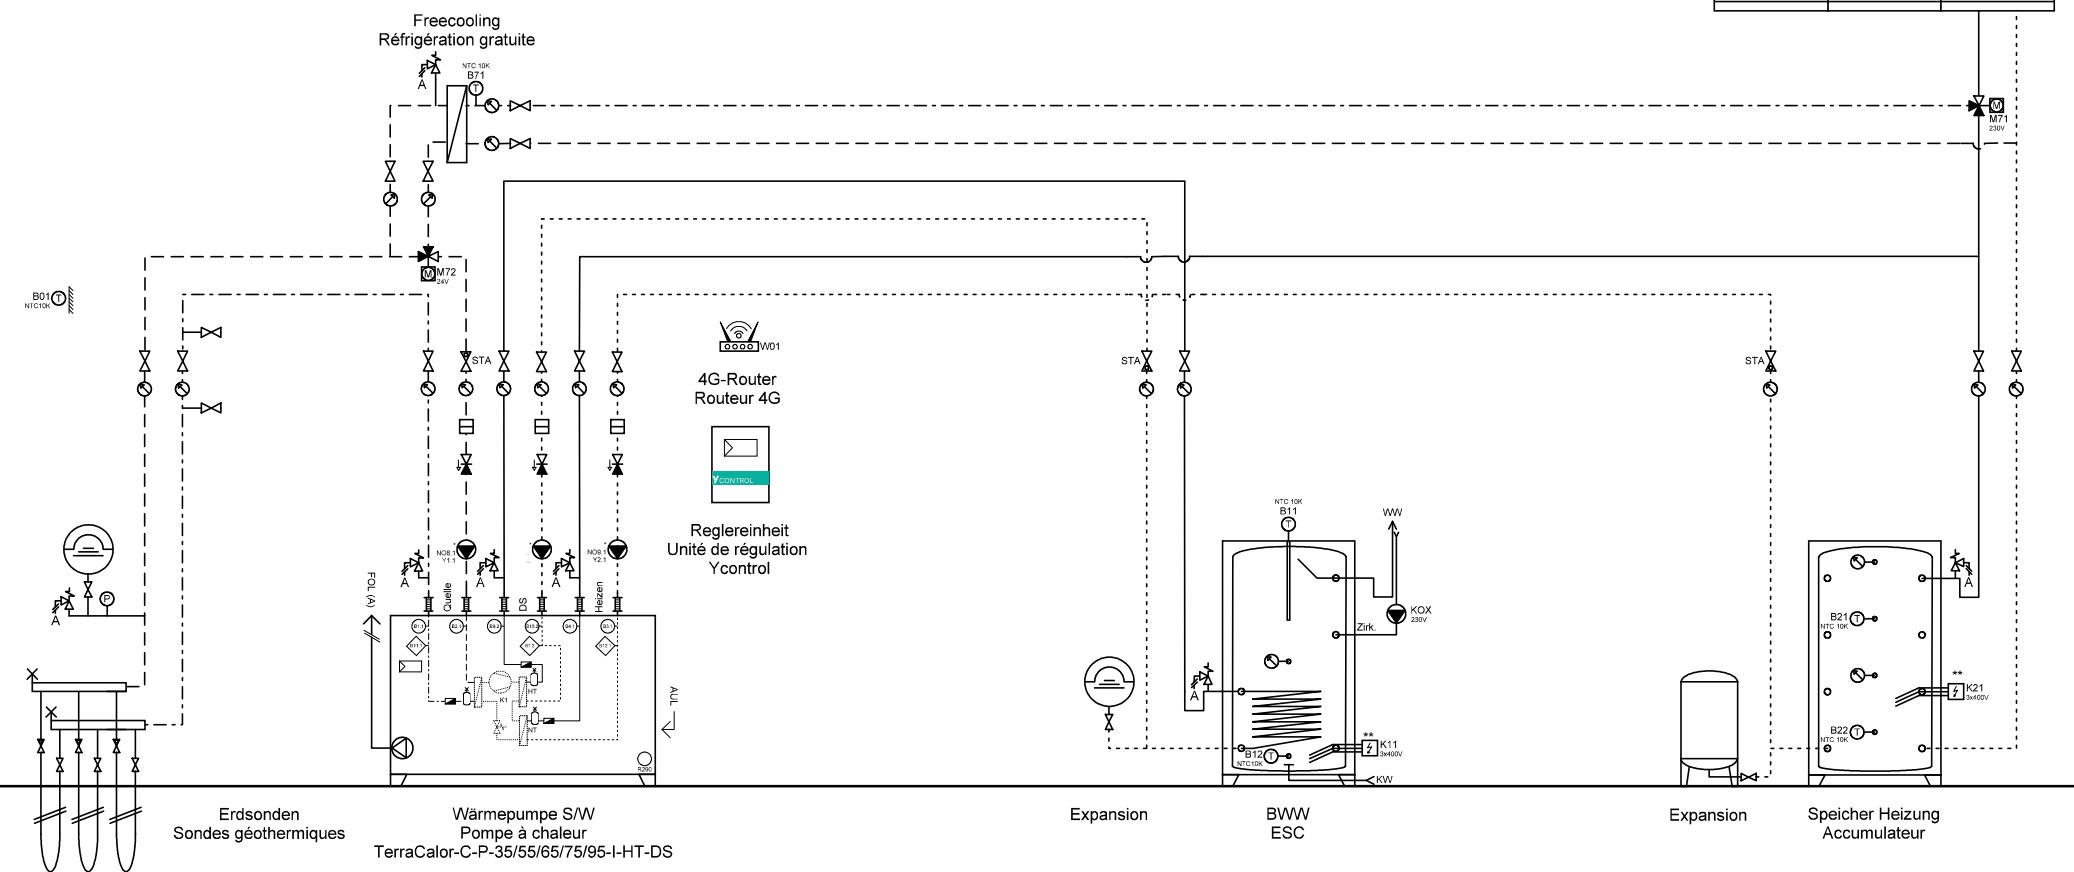

Ygnis AG
Wolhuserstr. 31 / 33
CH-6017 Ruswil
+41 (0)41 496 91 20
info@ygnis.com
www.ygnis.com

Anlage	Schema Nummer	Name	Datum	Index	Blatt
...			24.07.2026		30
...	Blattname			03	Seiten
...	EWS-1300-DS-BWW				37

ACHTUNG:
Dies ist ein hydraulisches Funktionsschema,
kein Ausführungsschema!
Es handelt sich um eine Empfehlung des
Herstellers und erhebt keinen Anspruch auf
Vollständigkeit.


ATTENTION:
Il s'agit d'un schéma de fonctionnement
hydraulique et non d'un schéma d'exécution!
Il s'agit d'une recommandation du fabricant
et ne prétend pas être exhaustif.

Wichtig:
A Gemäss Suissetec-Merkblatt müssen bei Anlagen mit brennbaren Kältemitteln ohne Systemtrenner die
Sicherheitsventile ins Freie geführt werden. Automatische Entlüfter und Entgaser sind nicht erlaubt.

- * Auf Wärmepumpe angeschlossen
- ** Absicherung bauseits, Ansteuerung über Ycontrol möglich
- *** Regulierung extern

Important:
A Conformément à la fiche technique Suissetec, les soupapes de sécurité doivent être raccordées à
l'extérieur pour les installations utilisant des fluides frigorigènes inflammables sans séparateur de
système. Les purgeurs automatiques et les dégazeurs ne sont pas autorisés.

- * Raccordé à la pompe à chaleur
- ** Protection par fusible à la charge du client, commande possible via Ycontrol
- *** Régulation externe

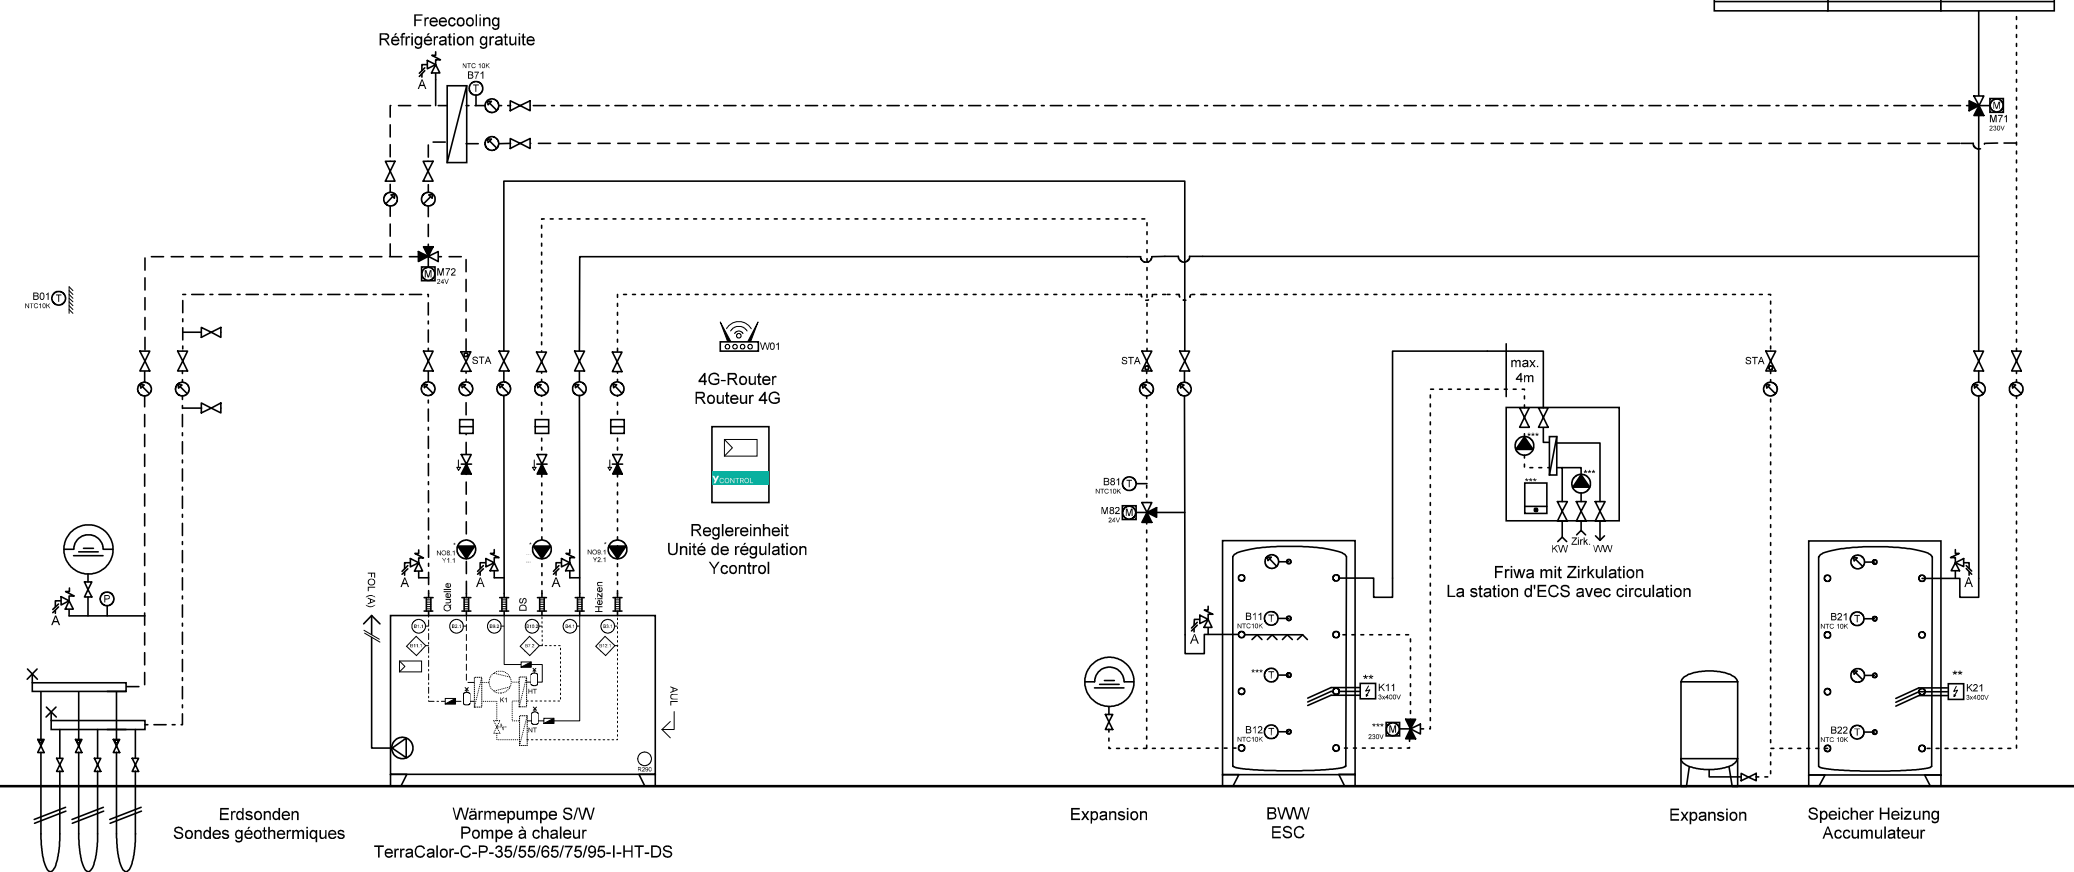

Ygnis AG
Wolhuserstr. 31 / 33
CH-6017 Ruswil
+41 (0)41 496 91 20
info@ygnis.com
www.ygnis.com

Anlage	Schema Nummer	Name	Datum	Index	Blatt
...			24.07.2026		31
...	Blattname			03	Seiten
...	EWS-1300-DS-Friwa				37

ACHTUNG:
Dies ist ein hydraulisches Funktionsschema,
kein Ausführungsschema!
Es handelt sich um eine Empfehlung des
Herstellers und erhebt keinen Anspruch auf
Vollständigkeit.


ATTENTION:
Il s'agit d'un schéma de fonctionnement
hydraulique et non d'un schéma d'exécution!
Il s'agit d'une recommandation du fabricant
et ne prétend pas être exhaustif.

Wichtig:
A Gemäss Suissetec-Merkblatt müssen bei Anlagen mit brennbaren Kältemitteln ohne Systemtrenner die
Sicherheitsventile ins Freie geführt werden. Automatische Entlüfter und Entgaser sind nicht erlaubt.

- * Auf Wärmepumpe angeschlossen
- ** Absicherung bauseits, Ansteuerung über Ycontrol möglich
- *** Regulierung extern

Important:
A Conformément à la fiche technique Suissetec, les soupapes de sécurité doivent être raccordées à
l'extérieur pour les installations utilisant des fluides frigorigènes inflammables sans séparateur de
système. Les purgeurs automatiques et les dégazeurs ne sont pas autorisés.

- * Raccordé à la pompe à chaleur
- ** Protection par fusible à la charge du client, commande possible via Ycontrol
- *** Régulation externe

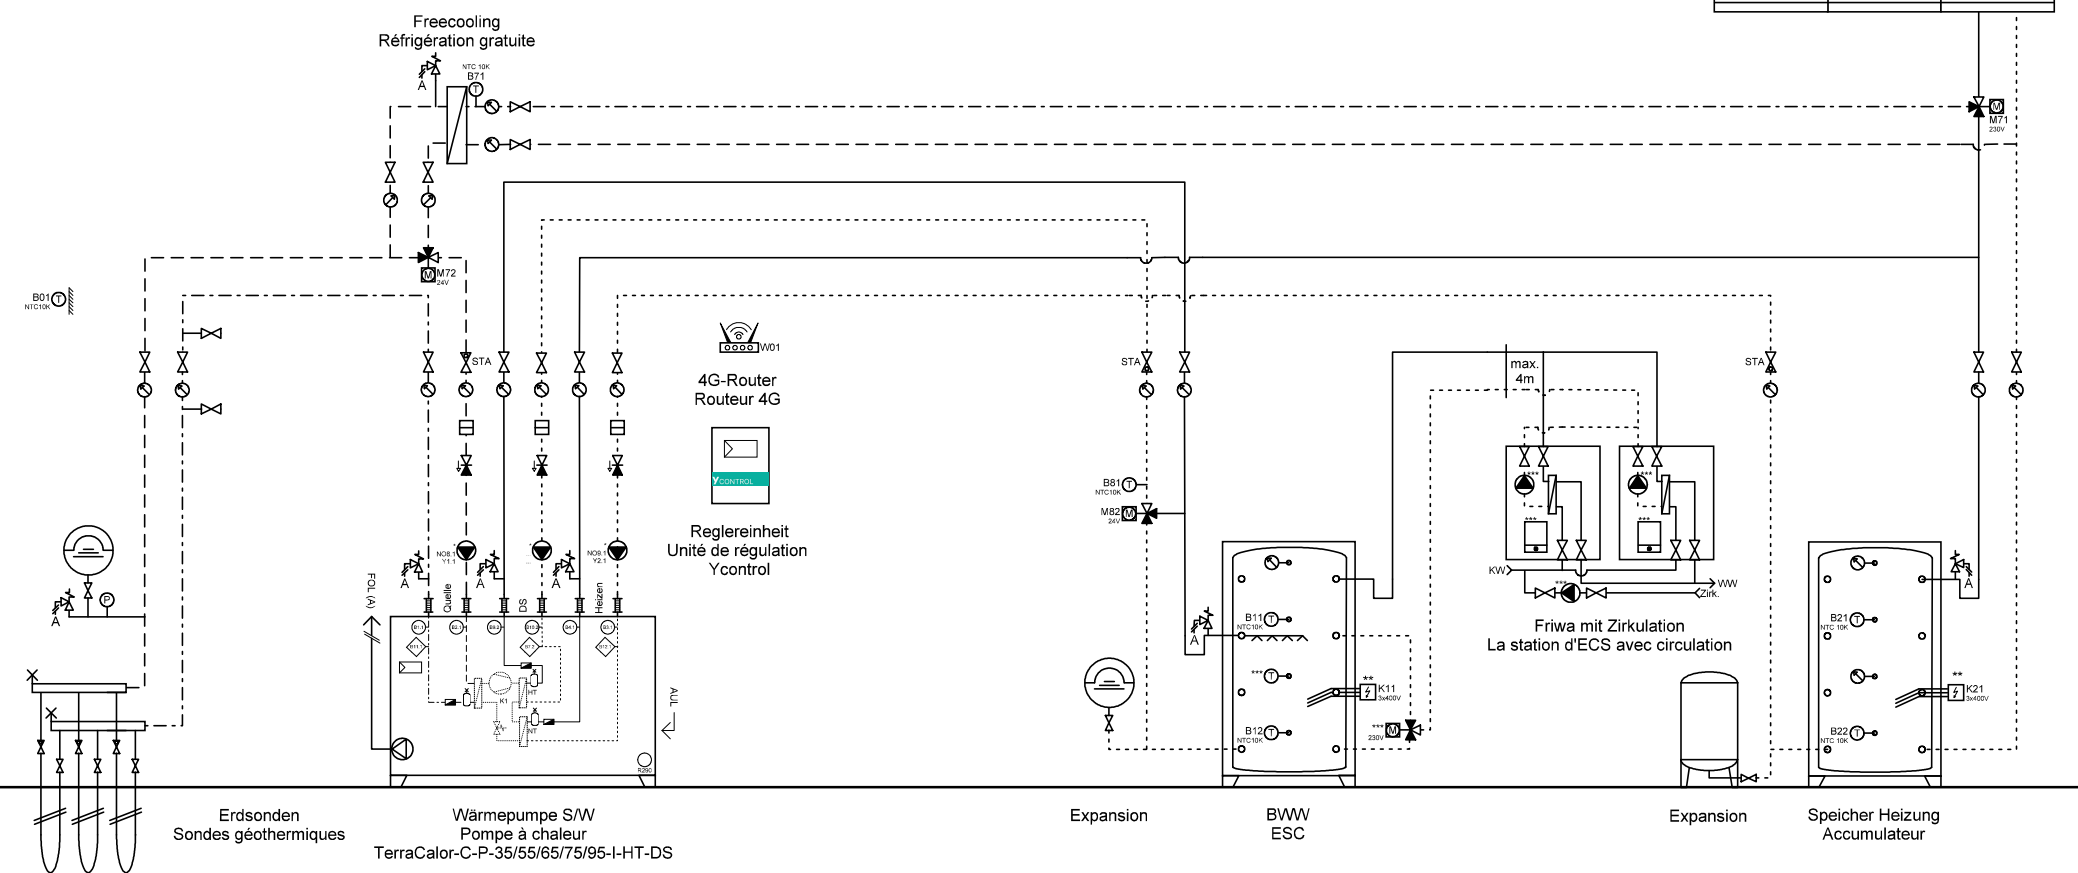

Ygnis AG
Wolhuserstr. 31 / 33
CH-6017 Ruswil
+41 (0)41 496 91 20
info@ygnis.com
www.ygnis.com

Anlage	Schema Nummer	Name	Datum	Index	Blatt
...			24.07.2026		32
...	Blattname			03	Seiten
...	EWS-1300-DS-2xFriwa				37

ACHTUNG:
Dies ist ein hydraulisches Funktionsschema,
kein Ausführungsschema!
Es handelt sich um eine Empfehlung des
Herstellers und erhebt keinen Anspruch auf
Vollständigkeit.


ATTENTION:
Il s'agit d'un schéma de fonctionnement
hydraulique et non d'un schéma d'exécution!
Il s'agit d'une recommandation du fabricant
et ne prétend pas être exhaustif.

Wichtig:
A Gemäss Suissetec-Merkblatt müssen bei Anlagen mit brennbaren Kältemitteln ohne Systemtrenner die
Sicherheitsventile ins Freie geführt werden. Automatische Entlüfter und Entgaser sind nicht erlaubt.

- * Auf Wärmepumpe angeschlossen
- ** Absicherung bauseits, Ansteuerung über Ycontrol möglich
- *** Regulierung extern

Important:
A Conformément à la fiche technique Suissetec, les soupapes de sécurité doivent être raccordées à
l'extérieur pour les installations utilisant des fluides frigorigènes inflammables sans séparateur de
système. Les purgeurs automatiques et les dégazeurs ne sont pas autorisés.

- * Raccordé à la pompe à chaleur
- ** Protection par fusible à la charge du client, commande possible via Ycontrol
- *** Régulation externe

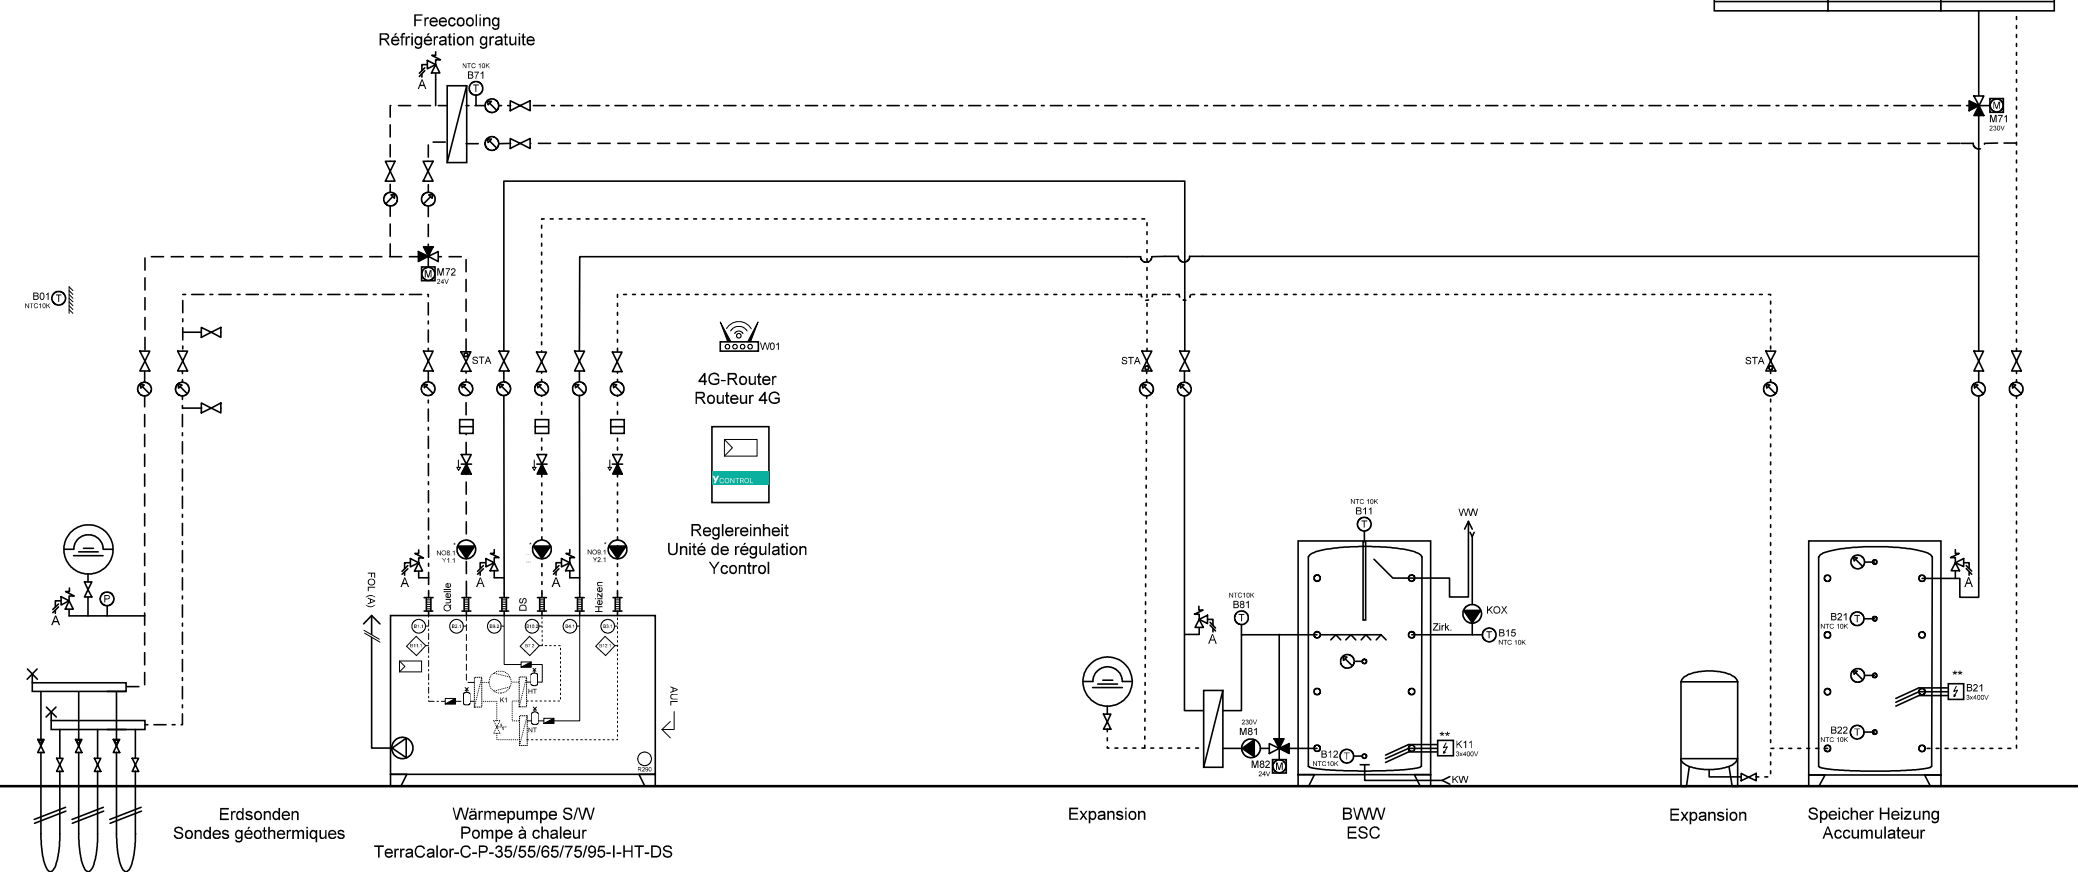

Ygnis AG
Wolhusenstr. 31 / 33
CH-6017 Ruswil
+41 (0)41 496 91 20
info@ygnis.com
www.ygnis.com

Anlage	Schema Nummer	Name	Datum	Index	Blatt
...			24.07.2026		33
...	Blattname			03	Seiten
...	EWS-1300-DS-Magro				37

ACHTUNG:
Dies ist ein hydraulisches Funktionsschema,
kein Ausführungsschema!
Es handelt sich um eine Empfehlung des
Herstellers und erhebt keinen Anspruch auf
Vollständigkeit.


ATTENTION:
Il s'agit d'un schéma de fonctionnement
hydraulique et non d'un schéma d'exécution!
Il s'agit d'une recommandation du fabricant
et ne prétend pas être exhaustif.

Wichtig:
A Gemäss Suissetec-Merkblatt müssen bei Anlagen mit brennbaren Kältemitteln ohne Systemtrenner die
Sicherheitsventile ins Freie geführt werden. Automatische Entlüfter und Entgaser sind nicht erlaubt.

- * Auf Wärmepumpe angeschlossen
- ** Absicherung bauseits, Ansteuerung über Ycontrol möglich
- *** Regulierung extern

Important:
A Conformément à la fiche technique Suissetec, les soupapes de sécurité doivent être raccordées à
l'extérieur pour les installations utilisant des fluides frigorigènes inflammables sans séparateur de
système. Les purgeurs automatiques et les dégazeurs ne sont pas autorisés.

- * Raccordé à la pompe à chaleur
- ** Protection par fusible à la charge du client, commande possible via Ycontrol
- *** Régulation externe

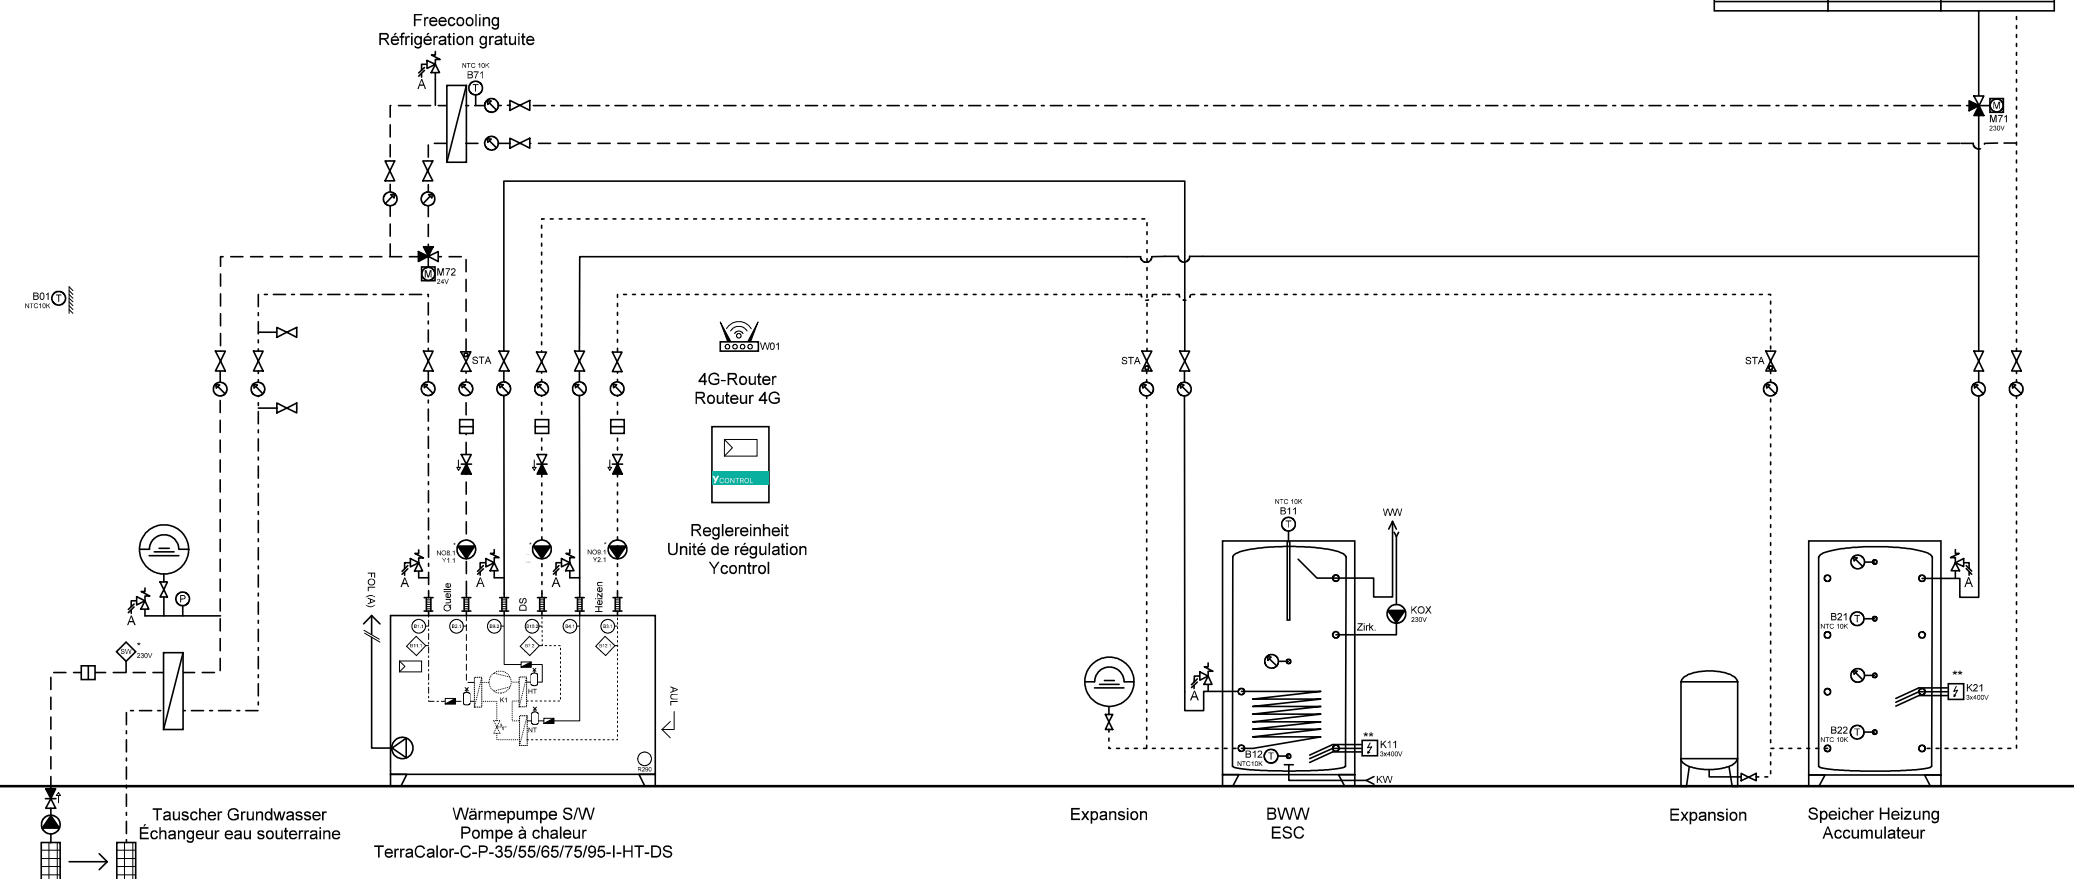

Ygnis AG
Wolhuserstr. 31 / 33
CH-6017 Ruswil
+41 (0)41 496 91 20
info@ygnis.com
www.ygnis.com

Anlage	Schema Nummer	Name	Datum	Index	Blatt
...			24.07.2026		34
...	Blattname			03	Seiten
...	GW-1300-DS-BWW				37

ACHTUNG:
Dies ist ein hydraulisches Funktionsschema,
kein Ausführungsschema!
Es handelt sich um eine Empfehlung des
Herstellers und erhebt keinen Anspruch auf
Vollständigkeit.

ATTENTION:
Il s'agit d'un schéma de fonctionnement
hydraulique et non d'un schéma d'exécution!
Il s'agit d'une recommandation du fabricant
et ne prétend pas être exhaustif.

Wichtig:


A Gemäss Suissetec-Merkblatt müssen bei Anlagen mit brennbaren Kältemitteln ohne Systemtrenner die Sicherheitsventile ins Freie geführt werden. Automatische Entlüfter und Entgaser sind nicht erlaubt.

- * Auf Wärmepumpe angeschlossen
- ** Absicherung bauseits, Ansteuerung über Ycontrol möglich
- *** Regulierung extern

Important:

A Conformément à la fiche technique Suissetec, les soupapes de sécurité doivent être raccordées à l'extérieur pour les installations utilisant des fluides frigorigènes inflammables sans séparateur de système. Les purgeurs automatiques et les dégazeurs ne sont pas autorisés.

- * Raccordé à la pompe à chaleur
- ** Protection par fusible à la charge du client, commande possible via Ycontrol
- *** Régulation externe

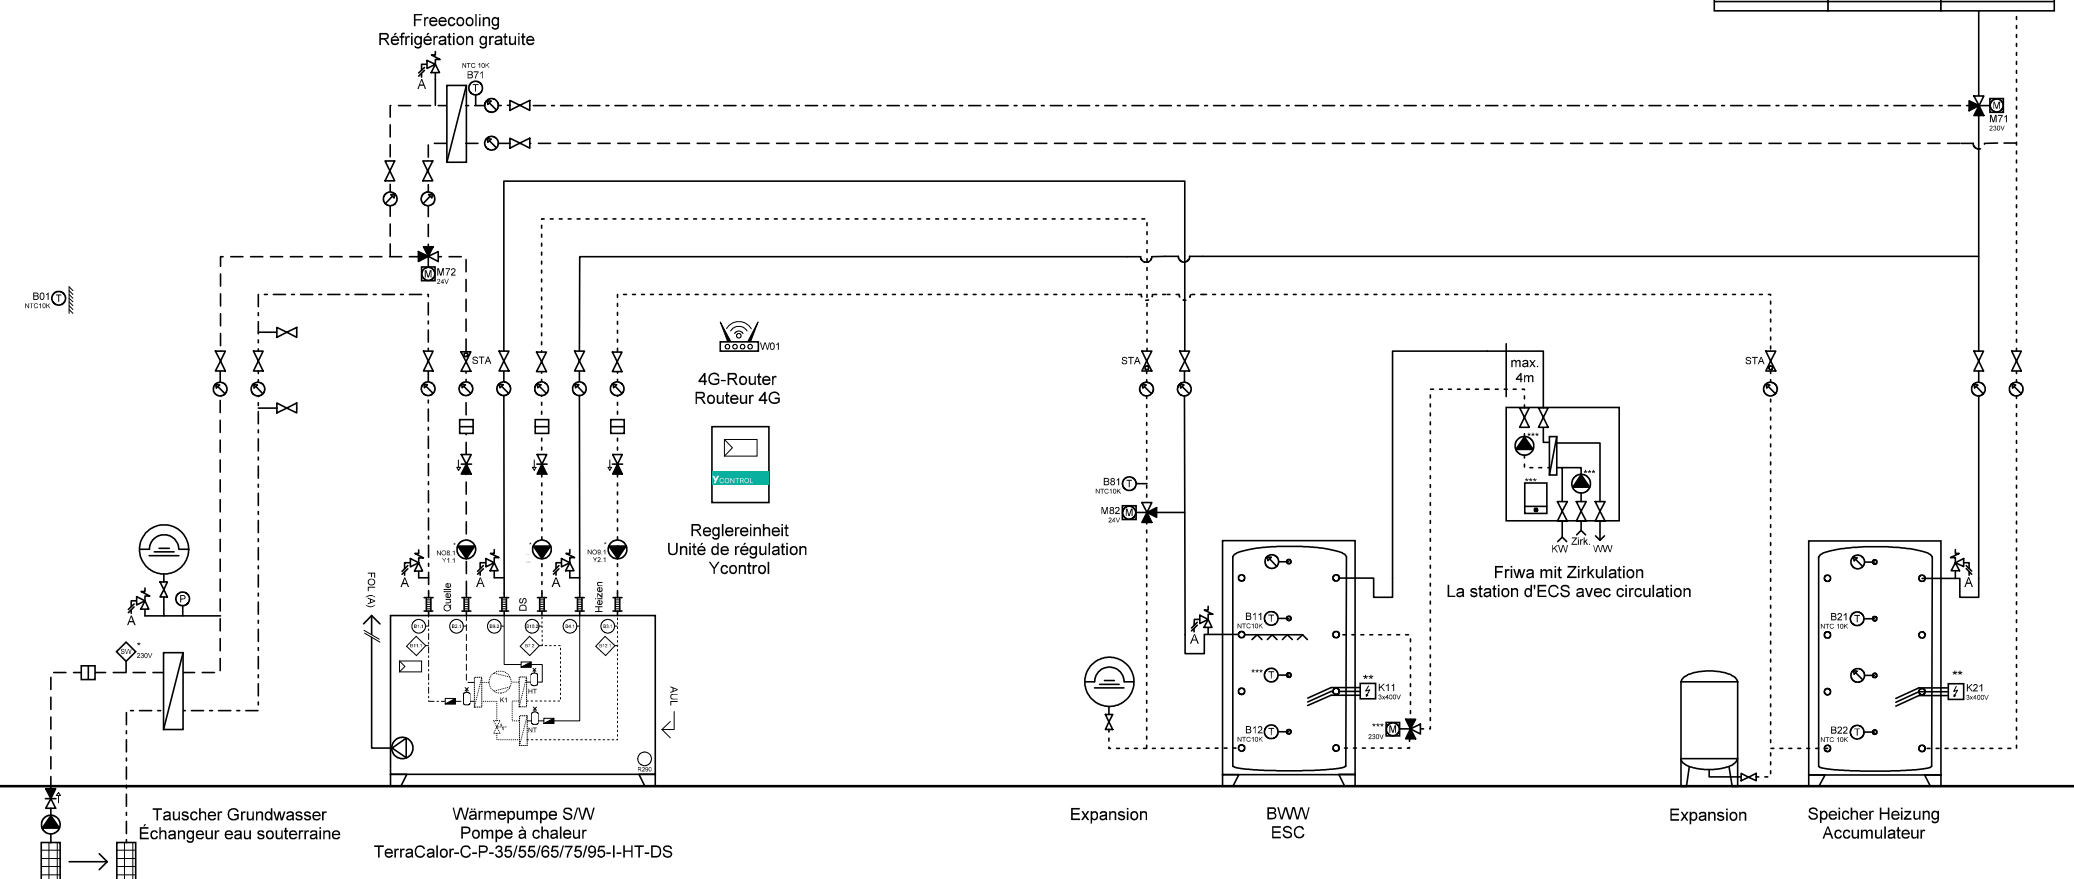

Ygnis AG
Wolhuserstr. 31 / 33
CH-6017 Ruswil

+41 (0)41 496 91 20
info@ygnis.com
www.ygnis.com

Anlage	Schema Nummer	Name	Datum	Index	Blatt
...			24.07.2026		35
...	Blattname			03	Seiten
...	GW-1300-DS-Friwa				37

ACHTUNG:
Dies ist ein hydraulisches Funktionsschema,
kein Ausführungsschema!
Es handelt sich um eine Empfehlung des
Herstellers und erhebt keinen Anspruch auf
Vollständigkeit.

ATTENTION:
Il s'agit d'un schéma de fonctionnement
hydraulique et non d'un schéma d'exécution!
Il s'agit d'une recommandation du fabricant
et ne prétend pas être exhaustif.

Wichtig:


A **Gemäss Suissetec-Merkblatt müssen bei Anlagen mit brennbaren Kältemitteln ohne Systemtrenner die Sicherheitsventile ins Freie geführt werden. Automatische Entlüfter und Entgaser sind nicht erlaubt.**

- * Auf Wärmepumpe angeschlossen
- ** Absicherung bauseits, Ansteuerung über Ycontrol möglich
- *** Regulierung extern

Important:

A **Conformément à la fiche technique Suissetec, les soupapes de sécurité doivent être raccordées à l'extérieur pour les installations utilisant des fluides frigorigènes inflammables sans séparateur de système. Les purgeurs automatiques et les dégazeurs ne sont pas autorisés.**

- * Raccordé à la pompe à chaleur
- ** Protection par fusible à la charge du client, commande possible via Ycontrol
- *** Régulation externe

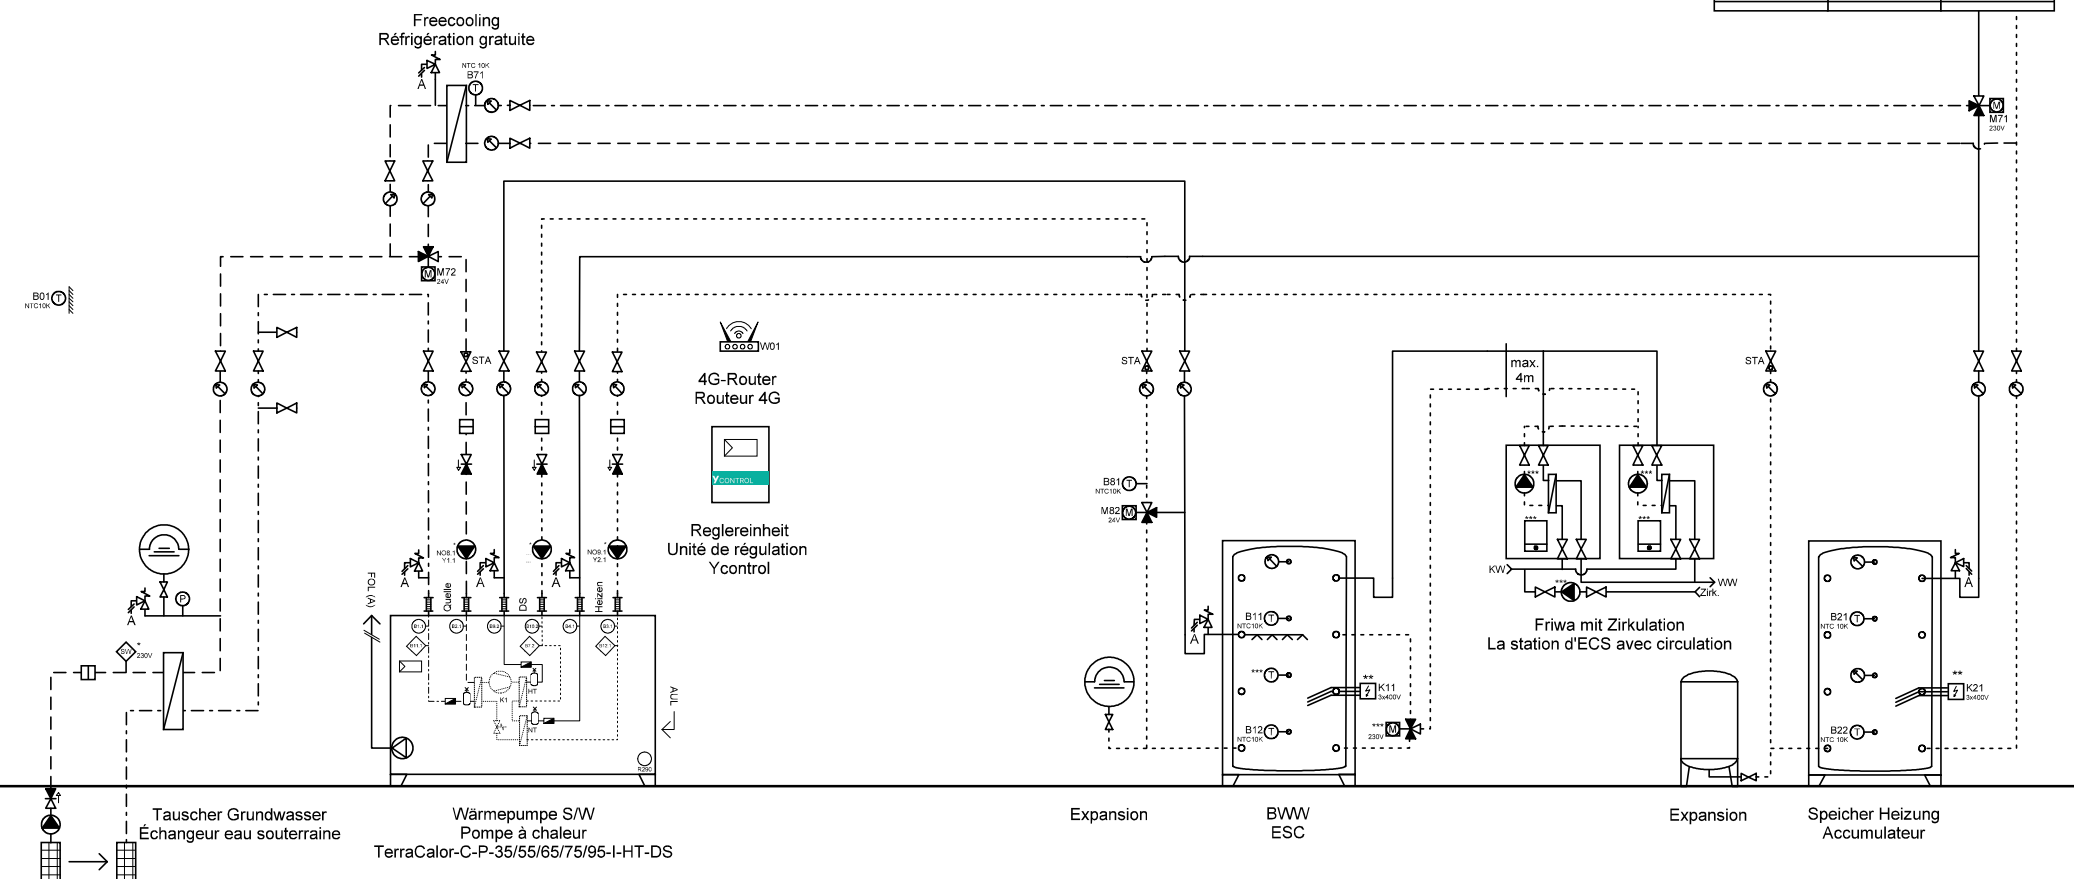

Ygnis AG
Wolhusenstr. 31 / 33
CH-6017 Ruswil

+41 (0)41 496 91 20
info@ygnis.com
www.ygnis.com

Anlage	Schema Nummer	Name	Datum	Index	Blatt
...			24.07.2026		36
...	Blattname			03	Seiten
...	GW-1300-DS-2xFriwa				37

ACHTUNG:
Dies ist ein hydraulisches Funktionsschema,
kein Ausführungsschema!
Es handelt sich um eine Empfehlung des
Herstellers und erhebt keinen Anspruch auf
Vollständigkeit.


ATTENTION:
Il s'agit d'un schéma de fonctionnement
hydraulique et non d'un schéma d'exécution!
Il s'agit d'une recommandation du fabricant
et ne prétend pas être exhaustif.

Wichtig:
A Gemäss Suissetec-Merkblatt müssen bei Anlagen mit brennbaren Kältemitteln ohne Systemtrenner die
Sicherheitsventile ins Freie geführt werden. Automatische Entlüfter und Entgaser sind nicht erlaubt.

- * Auf Wärmepumpe angeschlossen
- ** Absicherung bauseits, Ansteuerung über Ycontrol möglich
- *** Regulierung extern

Important:
A Conformément à la fiche technique Suissetec, les soupapes de sécurité doivent être raccordées à
l'extérieur pour les installations utilisant des fluides frigorigènes inflammables sans séparateur de
système. Les purgeurs automatiques et les dégazeurs ne sont pas autorisés.

- * Raccordé à la pompe à chaleur
- ** Protection par fusible à la charge du client, commande possible via Ycontrol
- *** Régulation externe

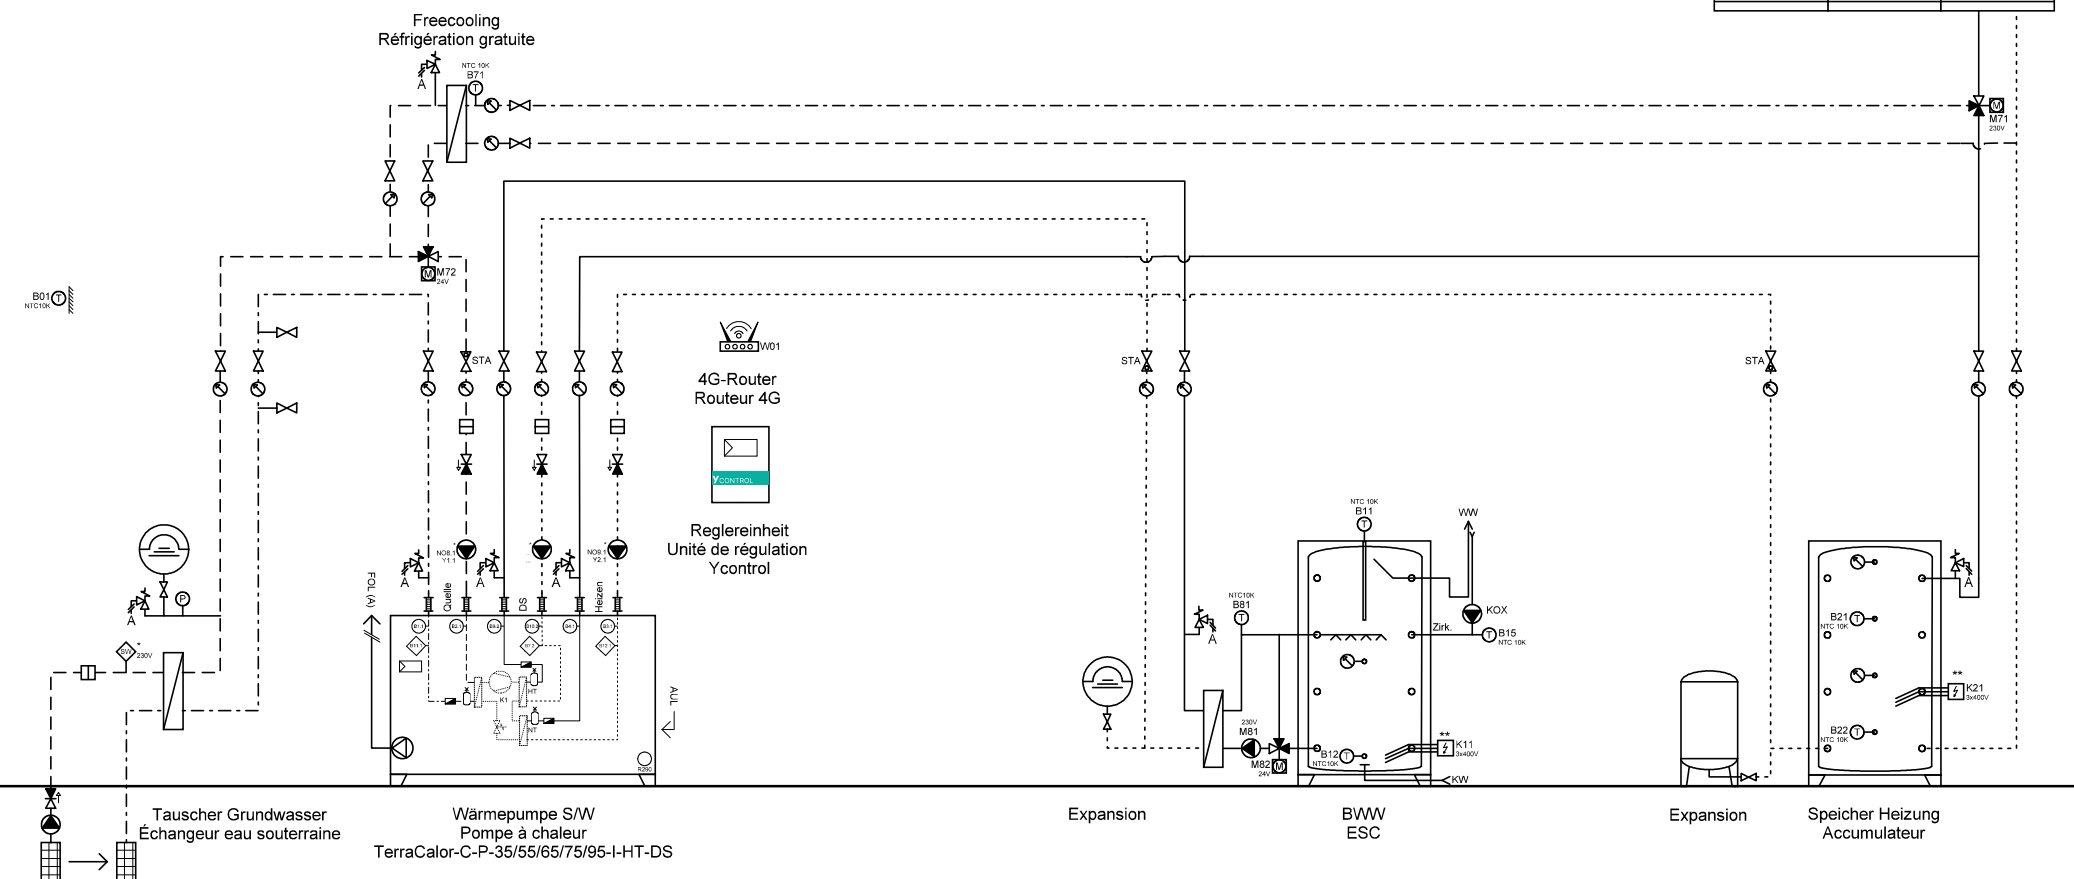

Ygnis AG
Wolhusenstr. 31 / 33
CH-6017 Ruswil

+41 (0)41 496 91 20
info@ygnis.com
www.ygnis.com

Anlage	Schema Nummer	Name	Datum	Index	Blatt
...			24.07.2026		37
...	Blattname			03	Seiten
...	GW-1300-DS-Magro				37