

DE

TPZ-AM10035

A	TIEFENFROST
B1	GELOCHTES ABLAUFROHR
B2	ABFLUSSROHR
D	GELÄNDENIVEAU
E	VERDICHTETER BODEN - WASSERDURCHLÄSSIG
F	STAHLBETONFUNDAMENT
G	SIPHON
HP	WÄRMEPUMPE
W1	AUSTRITT
W2	EINTRITT



Auf Dichtigkeit prüfen.
Isolieren Sie Rohre und Verbindungen mit einer
19 mm starken Dampfsperren-Isolierung.


KRONOTERM

ADAPT MAX 10035






TPZ-AM10035

FR

A	PROFONDEUR DE GEL
B1	TUYAU DE DRAINAGE PERFORÉ
B2	TUYAU D'ÉVACUATION DES EAUX DE DRAINAGE
D	NIVEAU DU SOL
E	SOL COMPACTÉ-PERMÉABLE À L'EAU
F	FONDATION EN BÉTON ARMÉ
G	SIPHON
HP	POMPE À CHALEUR
W1	SORTIE
W2	ENTRÉE

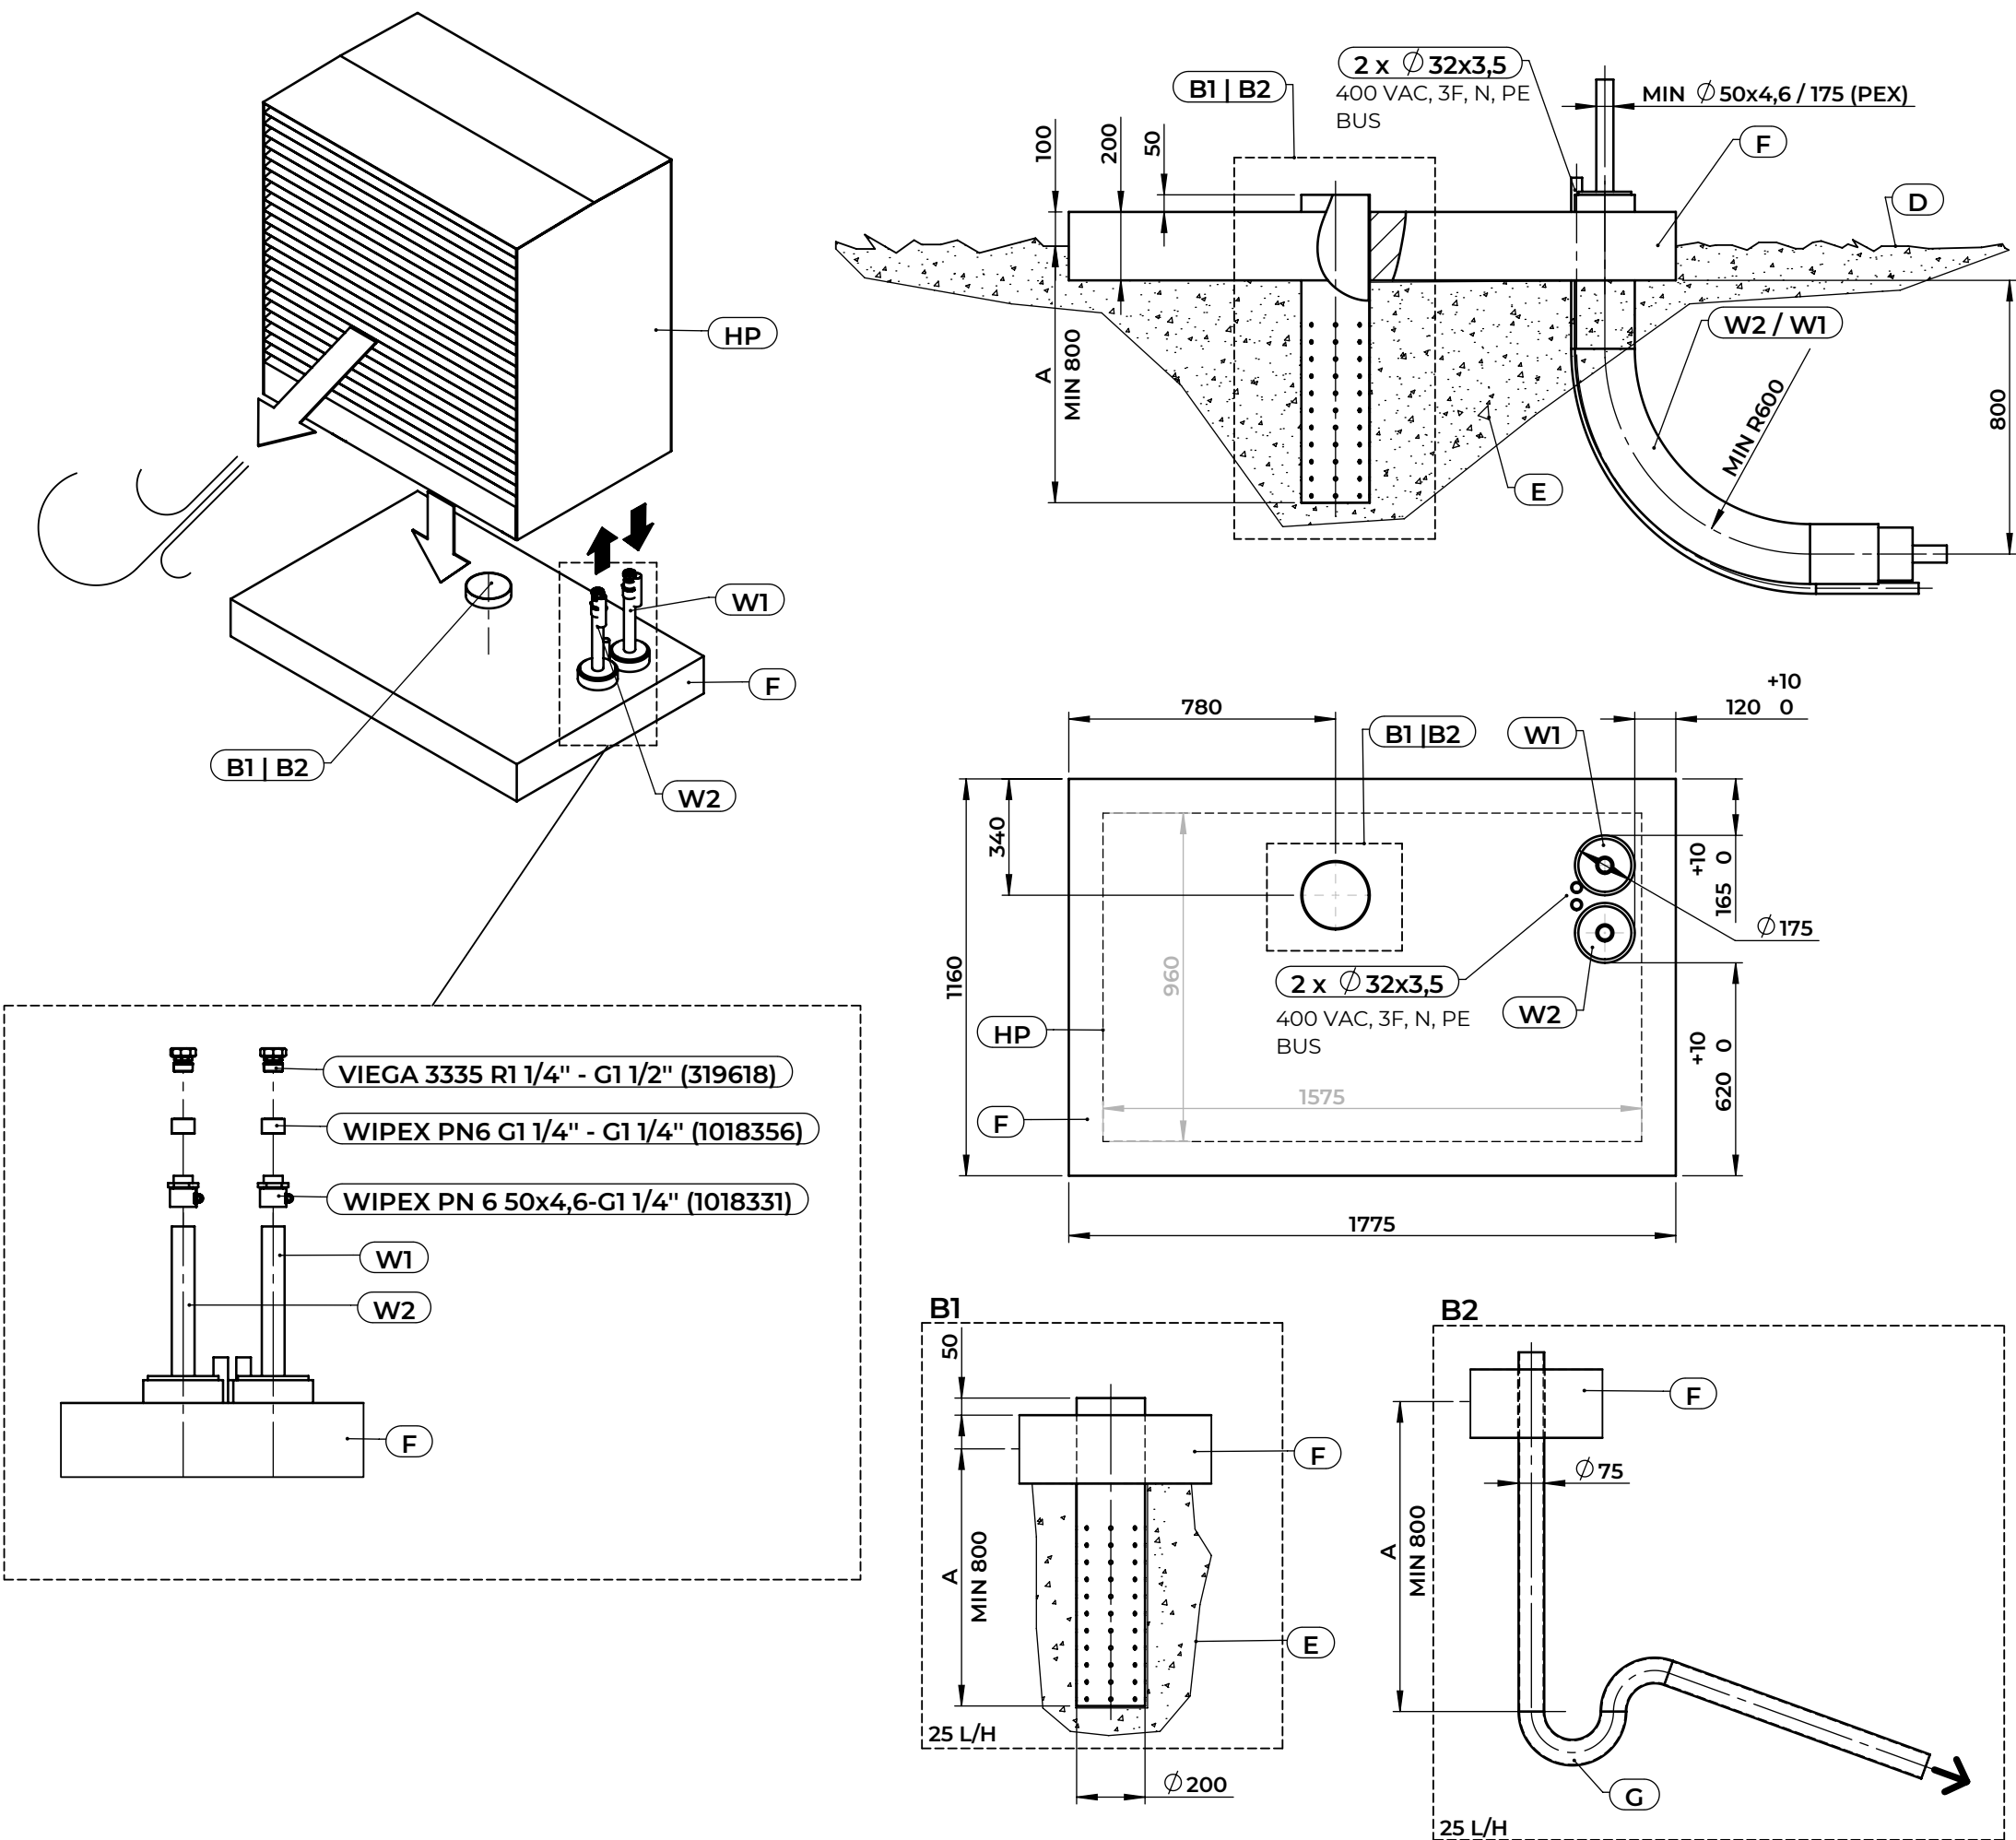

⚠ Vérifiez l'étanchéité.
Isoler les tuyaux et les raccords
avec isolation pare-vapeur de 19 mm d'épaisseur.

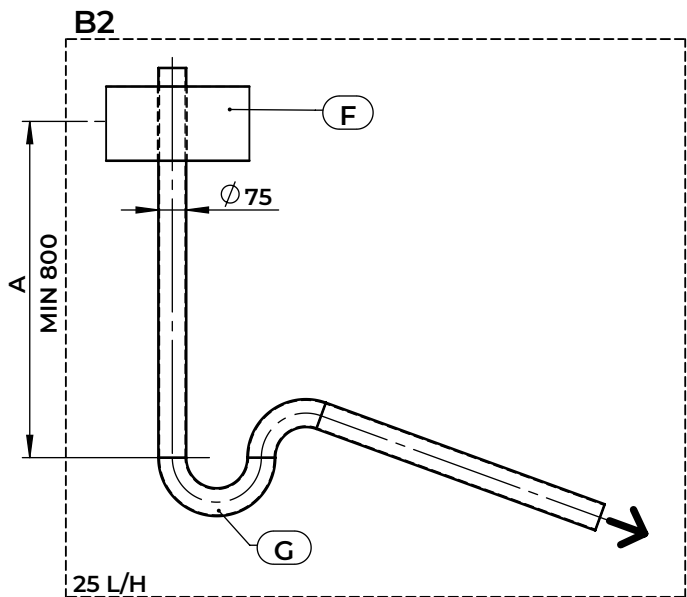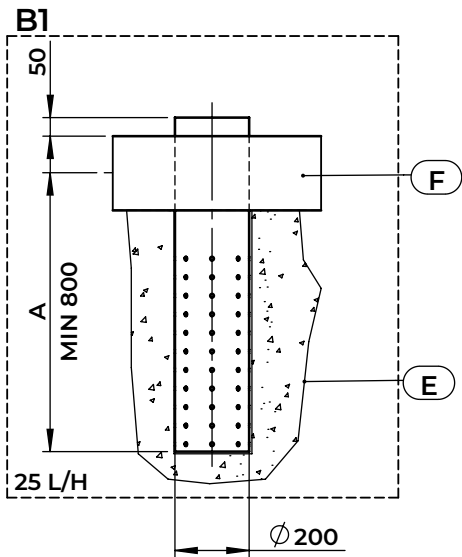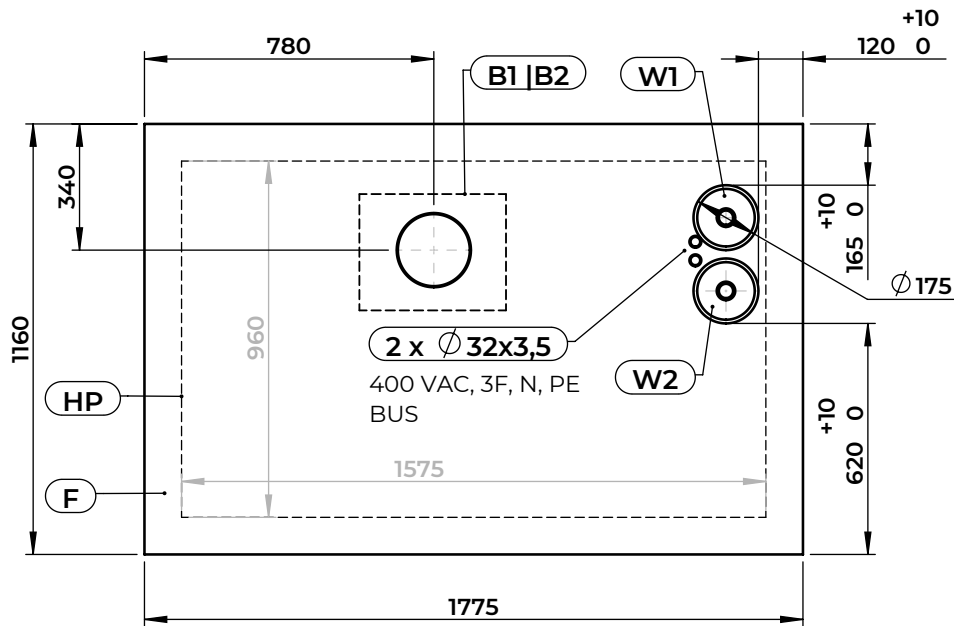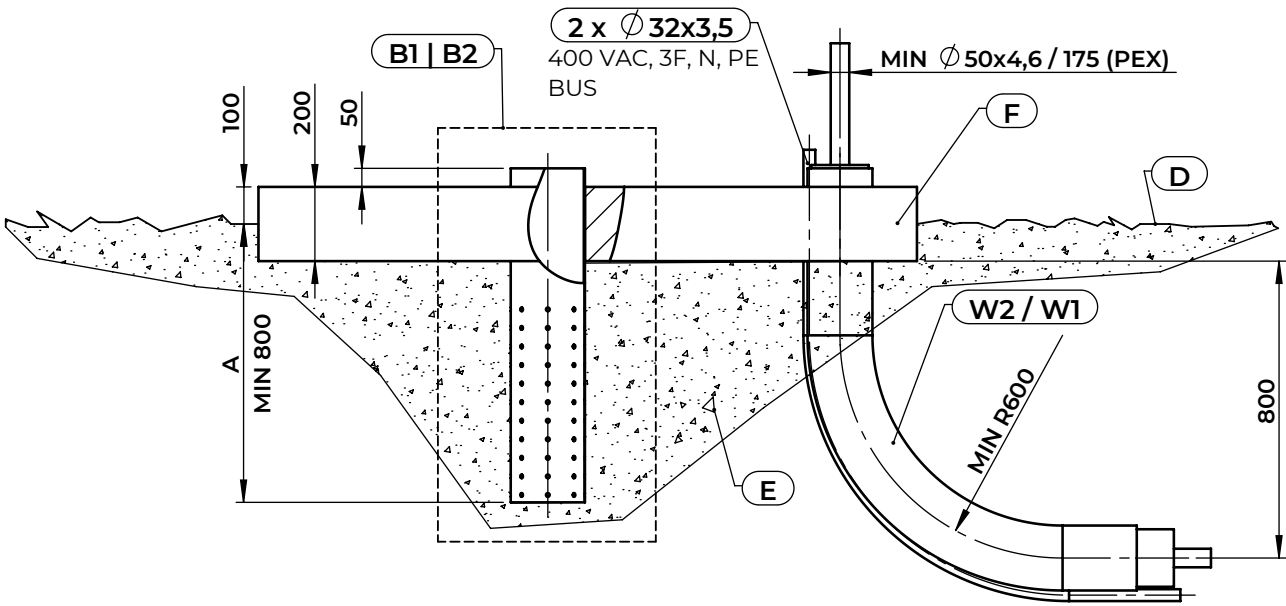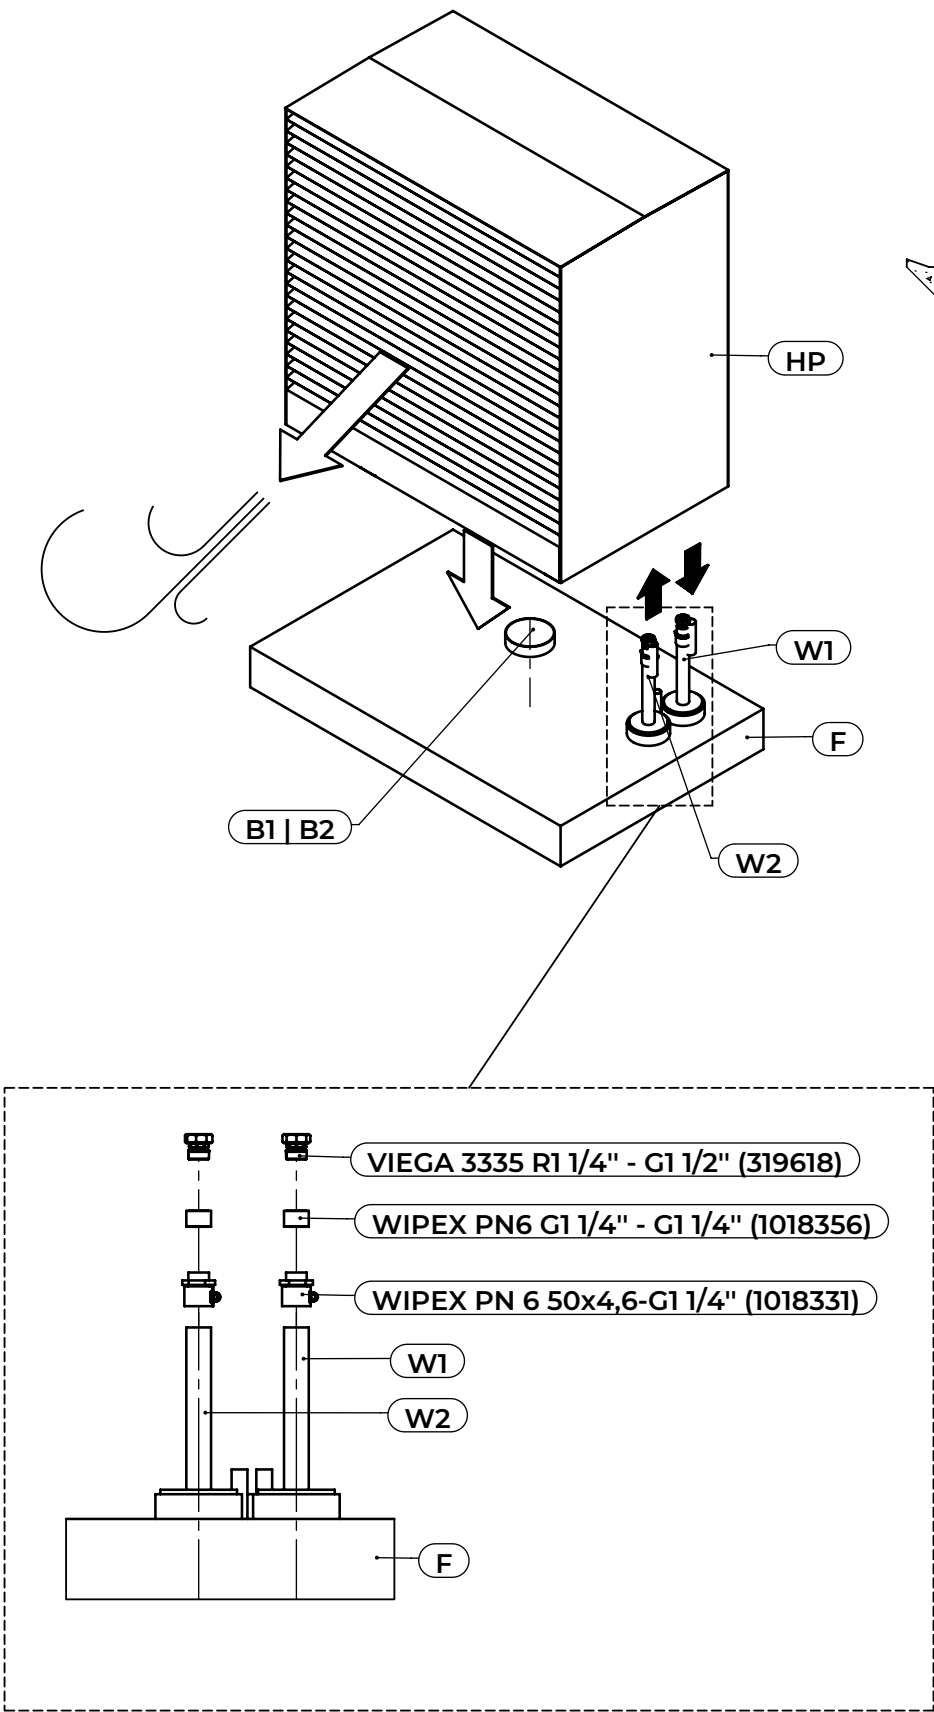

A	PROFONDITÀ DI GELO
B1	TUBO DI DRENAGGIO PERFORATO
B2	TUBO DI SCARICO DEL DRENAGGIO
D	LIVELLO DEL PAVIMENTO
E	TERRENO COMPATTATO - PERMEABILE ALL'ACQUA
F	BASAMENTO IN CEMENTO ARMATO
G	SIFONE
HP	POMPA DI CALORE
W1	MANDATA
W2	RITORNO



Verificare la tenuta.
Isolare i tubi e i raccordi con isolamento
a cellule chiuse da 19 mm.