






KRONOTERM

ADAPT MAX 10035

TPZ-AM10035






EN

A	FROST DEPTH
B1	PERFORATED DRAIN PIPE
B2	DRAIN OUTFLOW PIPE
D	FLOOR LEVEL
E	COMPACTED GROUND - WATER-PERMEABLE
F	REINFORCED CONCRETE FOUNDATION
G	TRAP
HP	HEAT PUMP
W1	OUTLET
W2	INLET

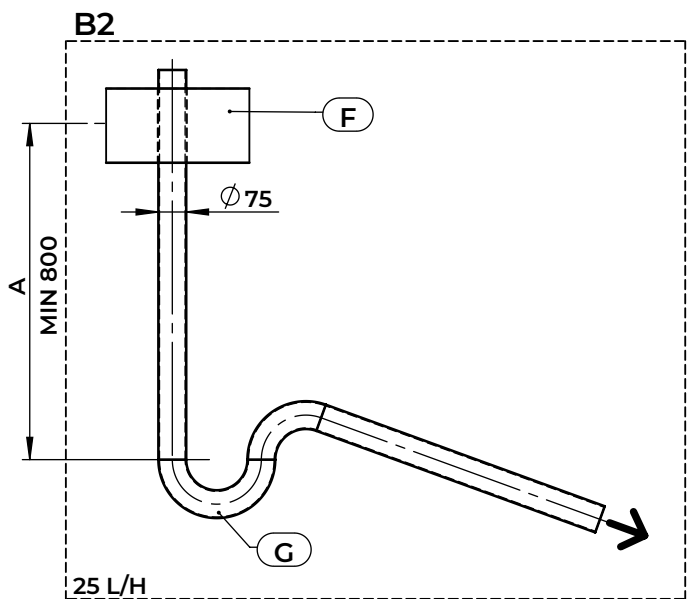
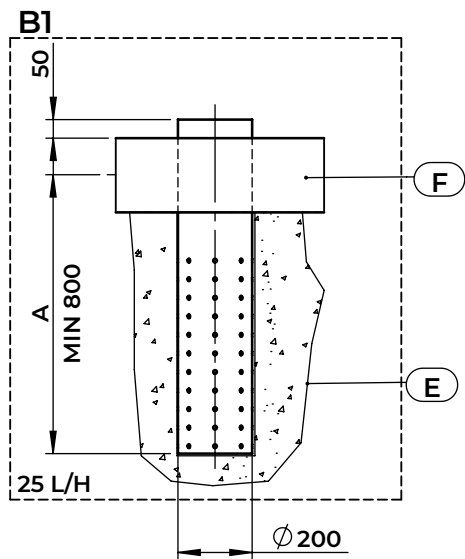
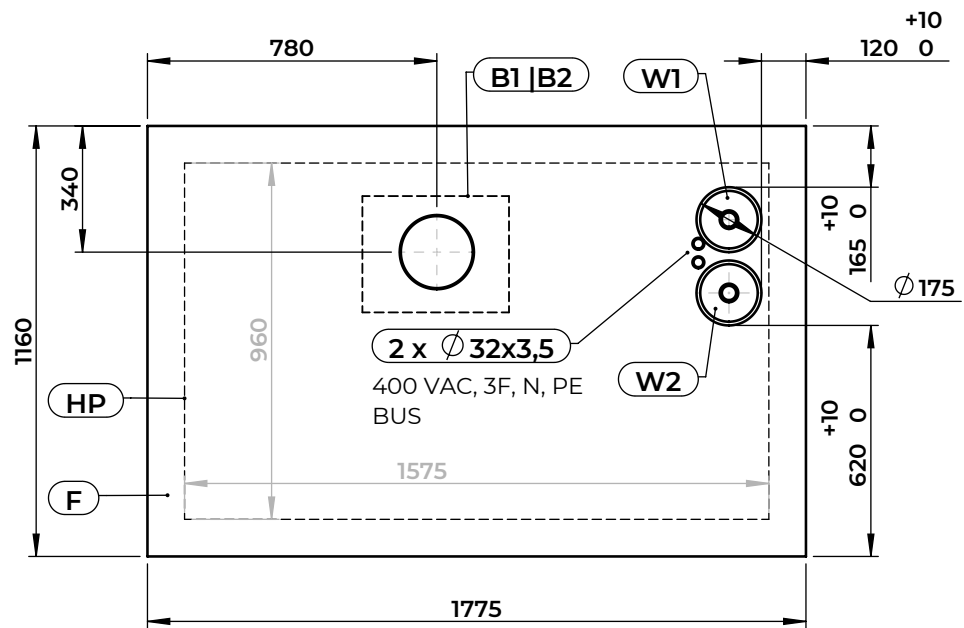
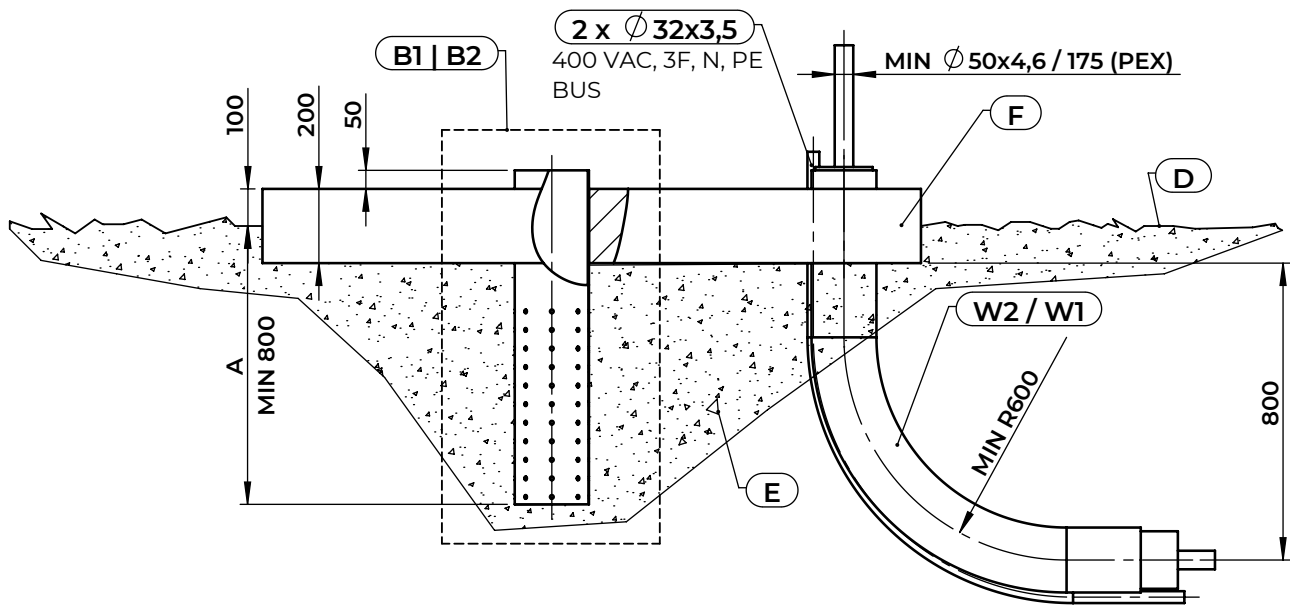
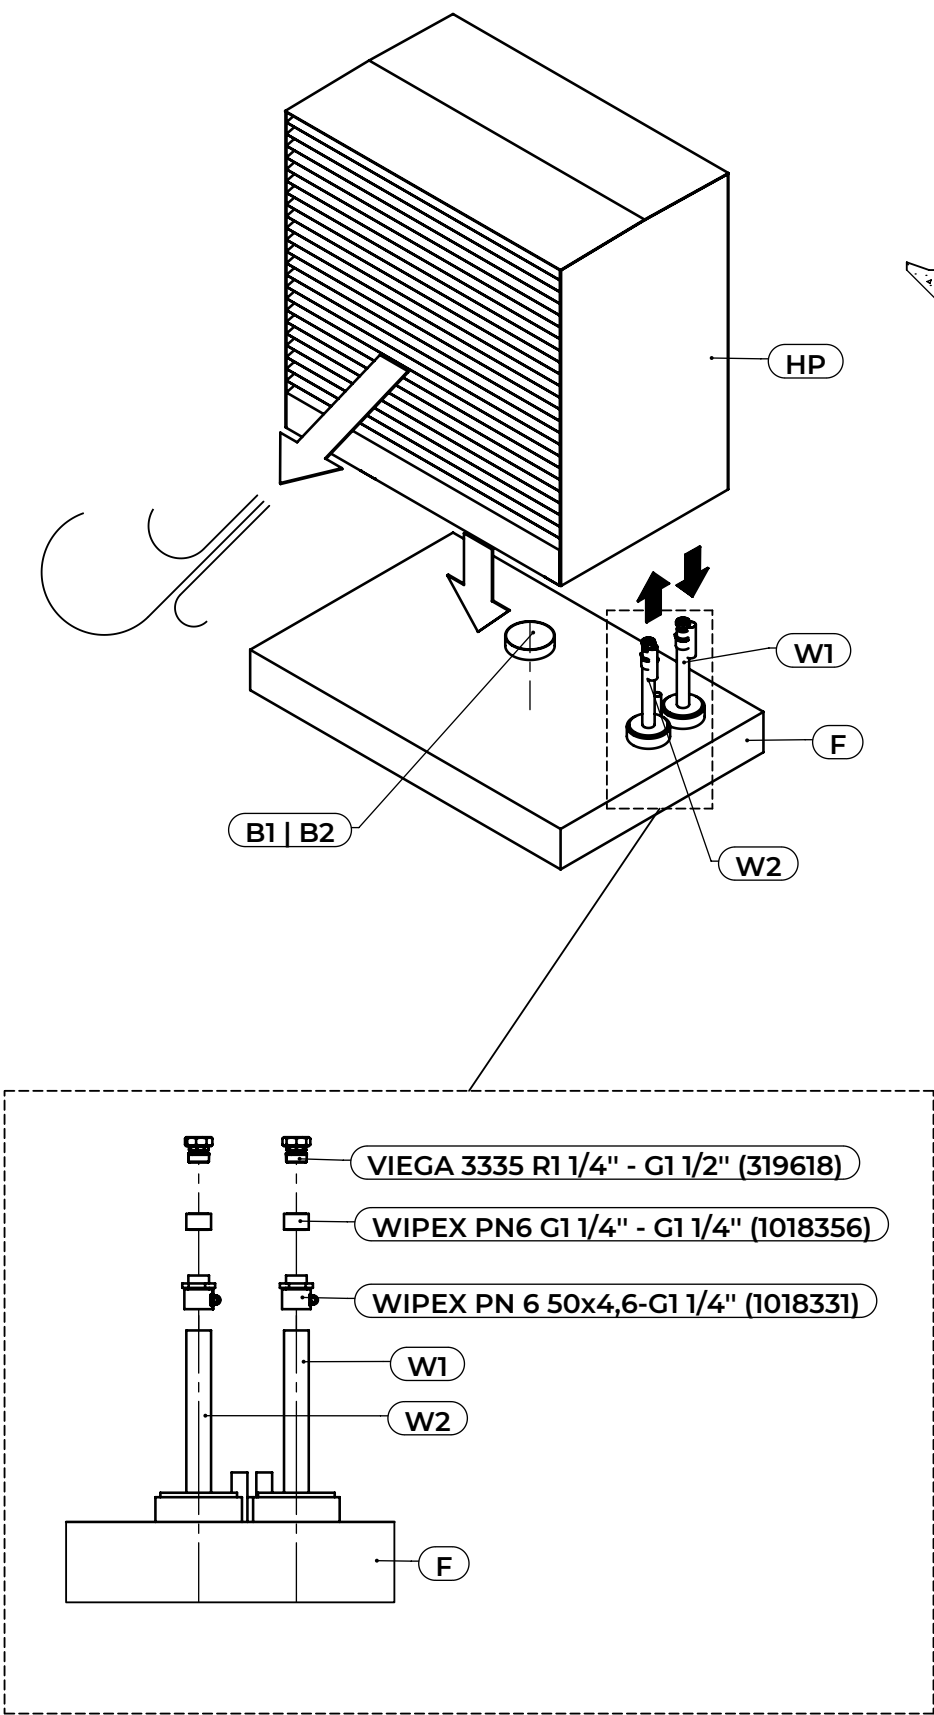


Check for tightness.
Insulate pipes and connections
with 19 mm thick vapor barrier insulation.

A	TIEFENFROST
B1	GELOCHTES ABLAUFROHR
B2	ABFLUSSROHR
D	GELÄNDENIVEAU
E	VERDICHTETER BODEN - WASSERDURCHLÄSSIG
F	STAHLBETONFUNDAMENT
G	SIPHON
HP	WÄRMEPUMPE
W1	AUSTRITT
W2	EINTRITT

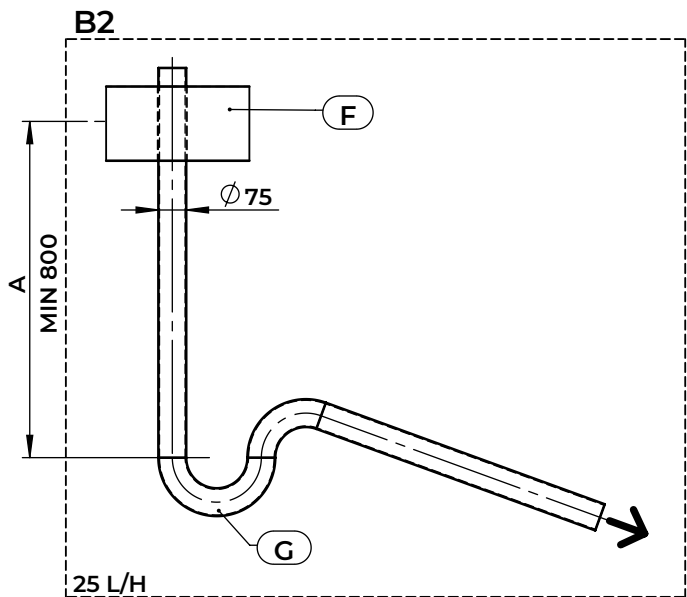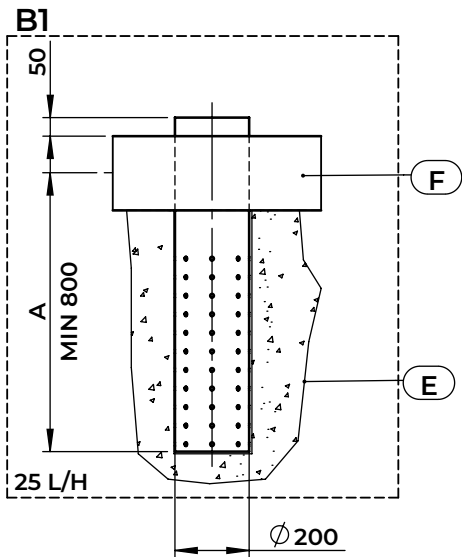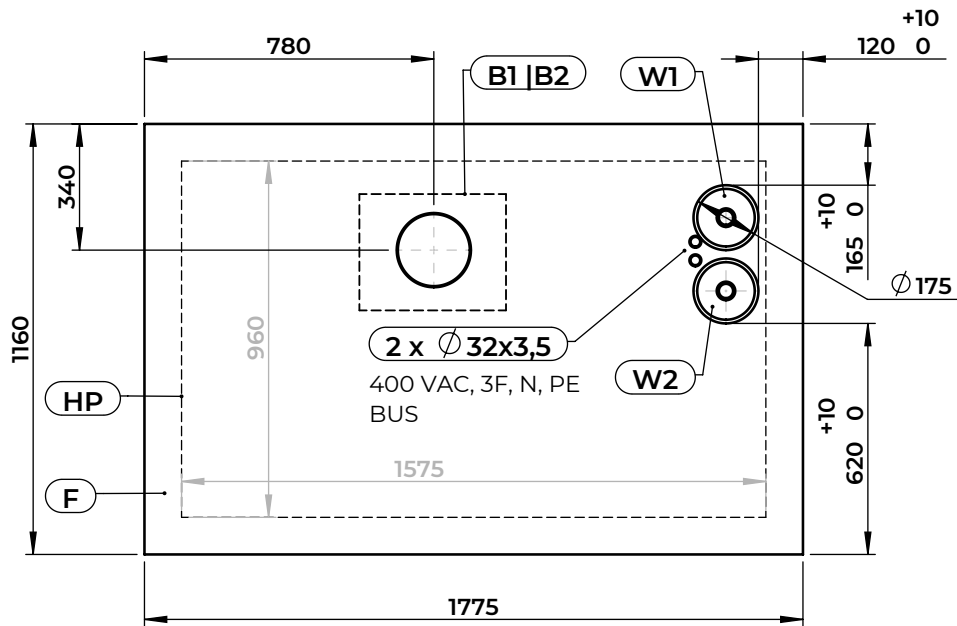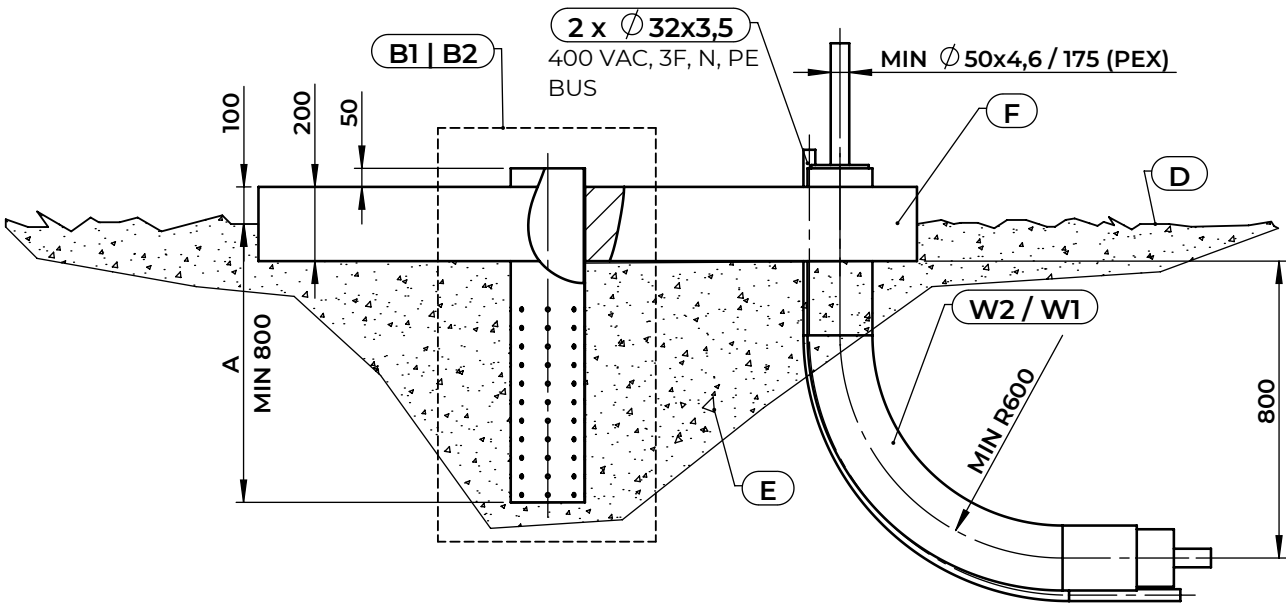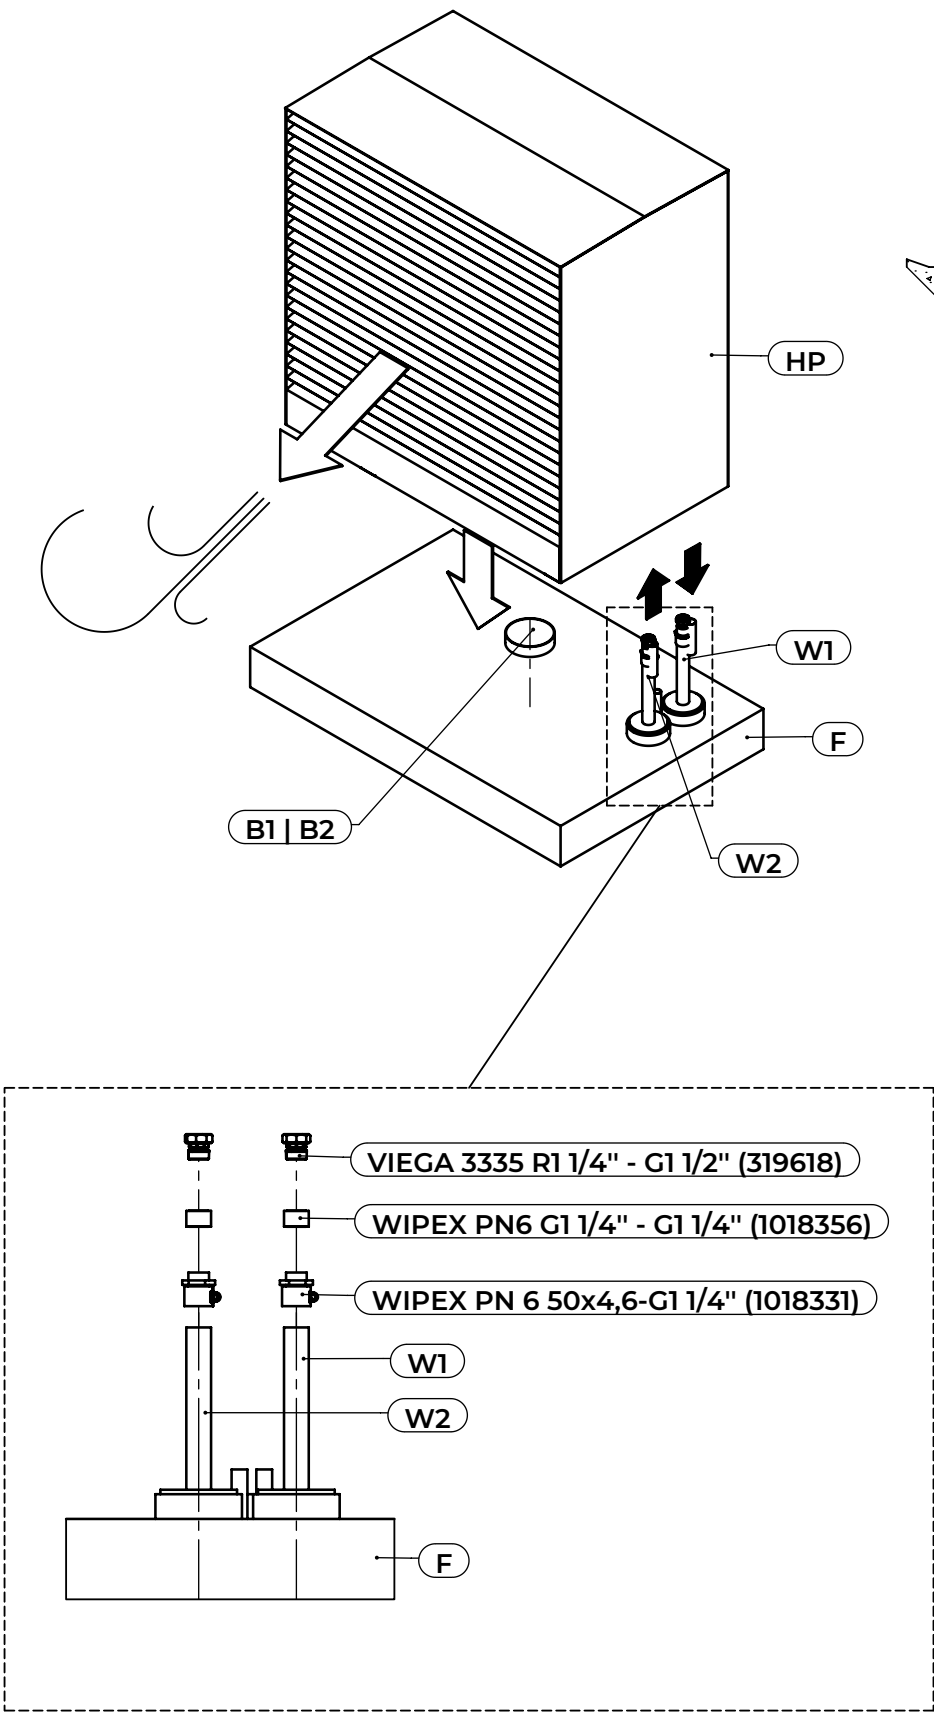

! Auf Dichtigkeit prüfen.
Isolieren Sie Rohre und Verbindungen mit einer
19 mm starken Dampfsperren-Isolierung.

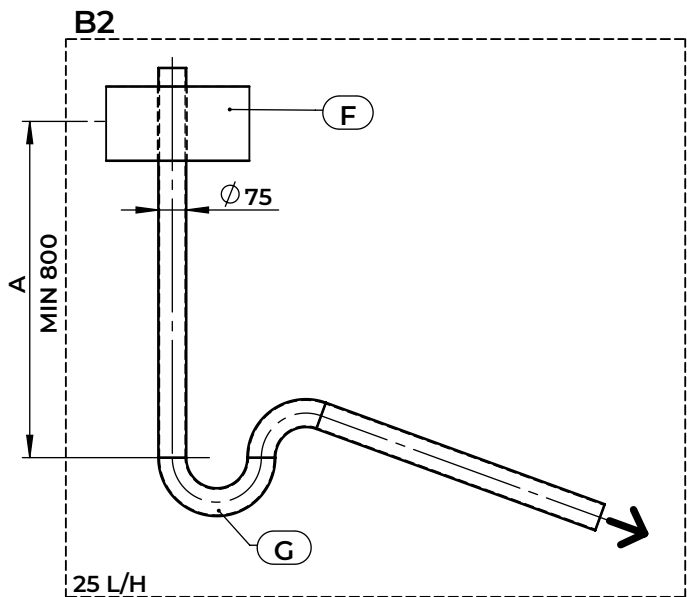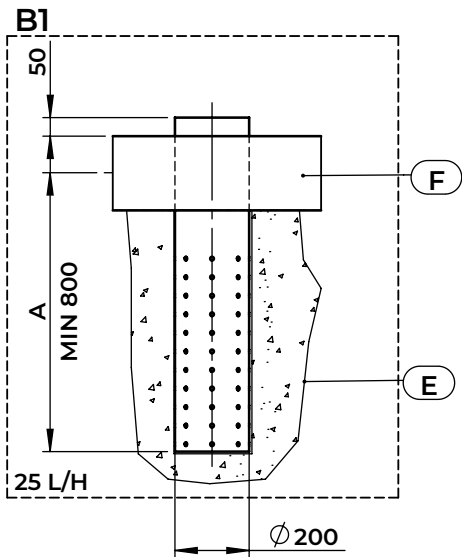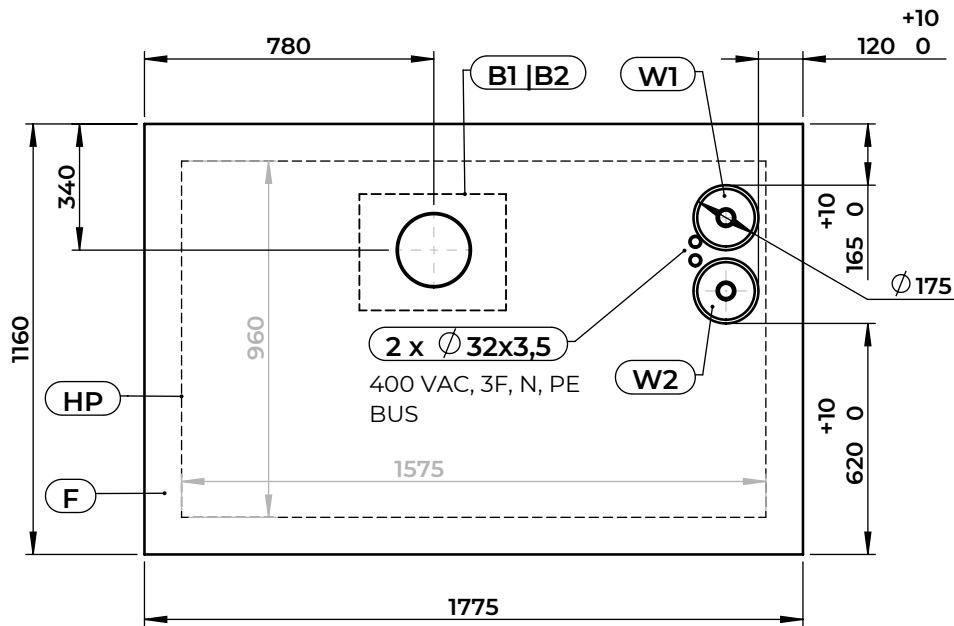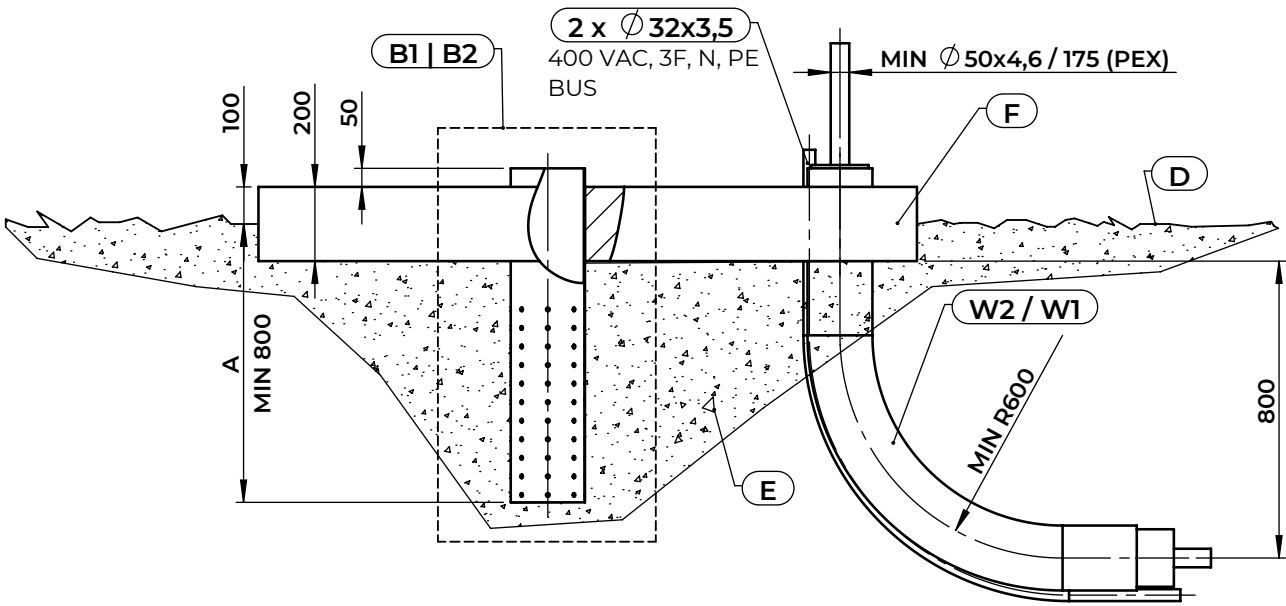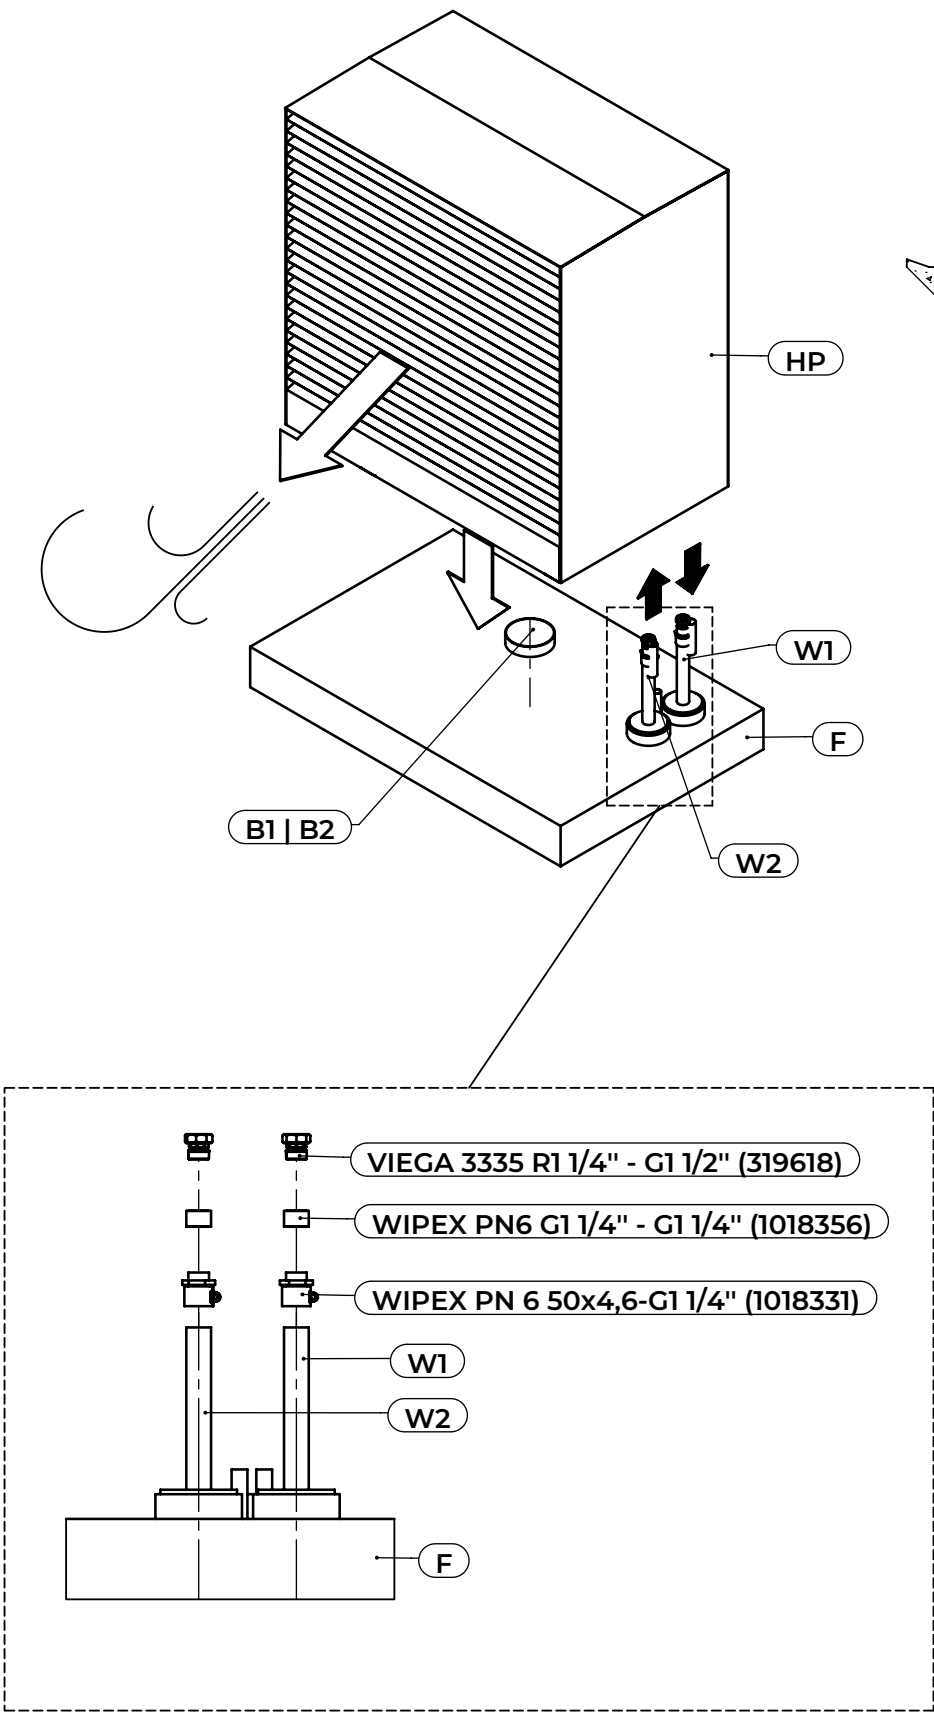

A	PROFONDITÀ DI GELO
B1	TUBO DI DRENAGGIO PERFORATO
B2	TUBO DI SCARICO DEL DRENAGGIO
D	LIVELLO DEL PAVIMENTO
E	TERRENO COMPATTATO - PERMEABILE ALL'ACQUA
F	BASAMENTO IN CEMENTO ARMATO
G	SIFONE
HP	POMPA DI CALORE
W1	MANDATA
W2	RITORNO



Verificare la tenuta.
Isolare i tubi e i raccordi con isolamento
a cellule chiuse da 19 mm.





KRONOTERM

ADAPT MAX 10035

TPZ-AM10035

NL

A	VORSTDIEPTE
B1	GEPERFOREERDE AFVOERBUIS
B2	AFVOERBUIS
D	VLOERNIVEAU
E	VERSTERKTE BASIS - WATERDOORLATEND
F	FUNDERING VAN GEWAPEND BETON
G	SIFON
HP	WARMTEPOMP
W1	UITLAAT
W2	INLAAT

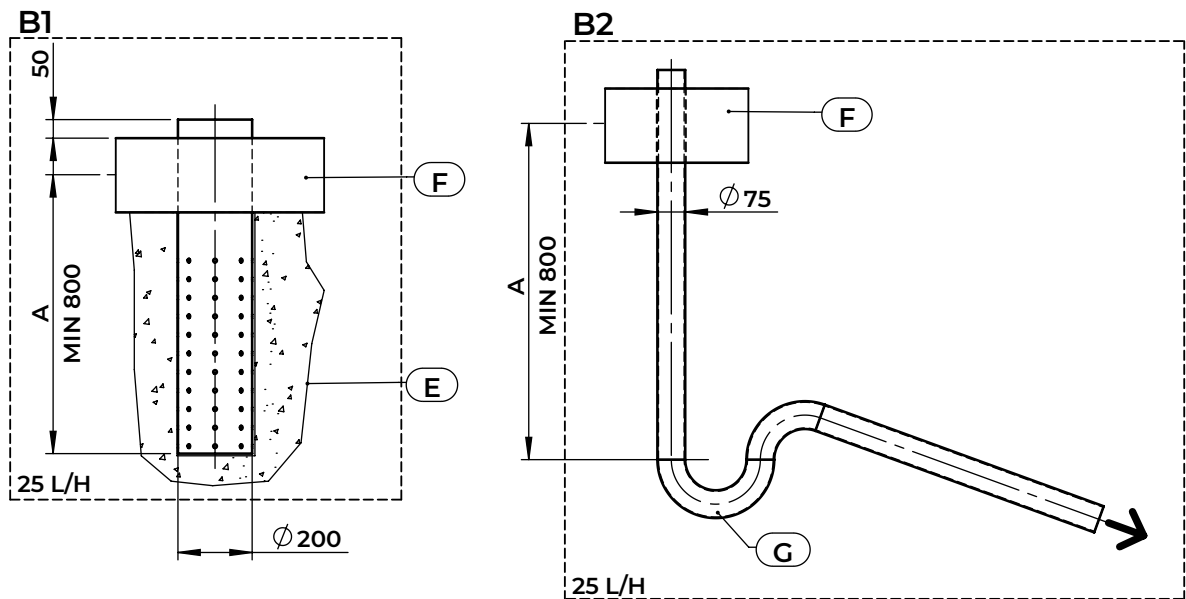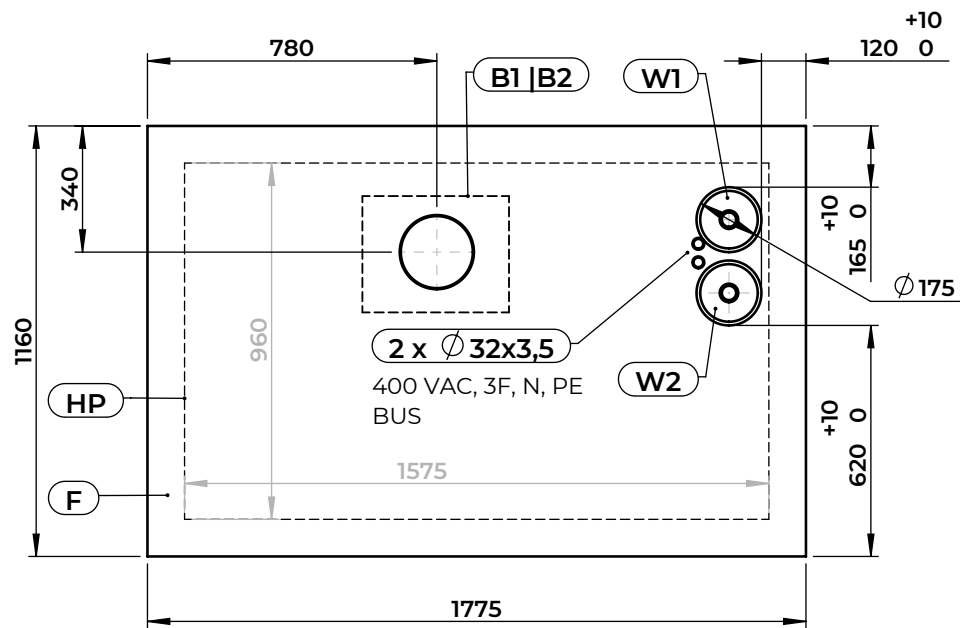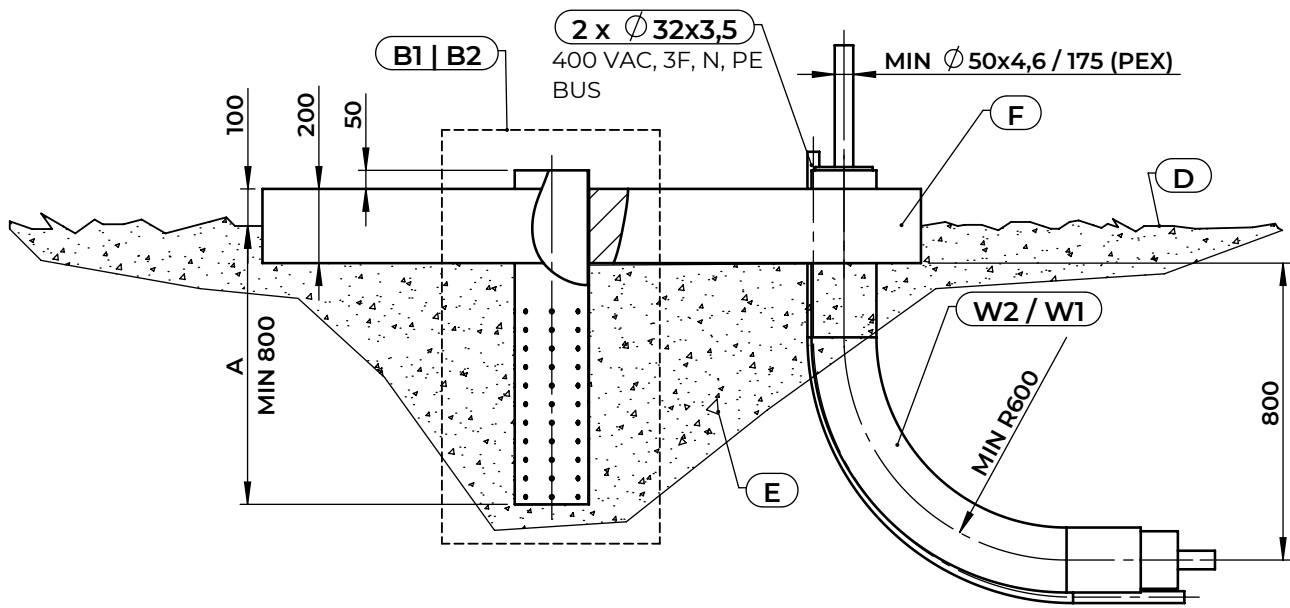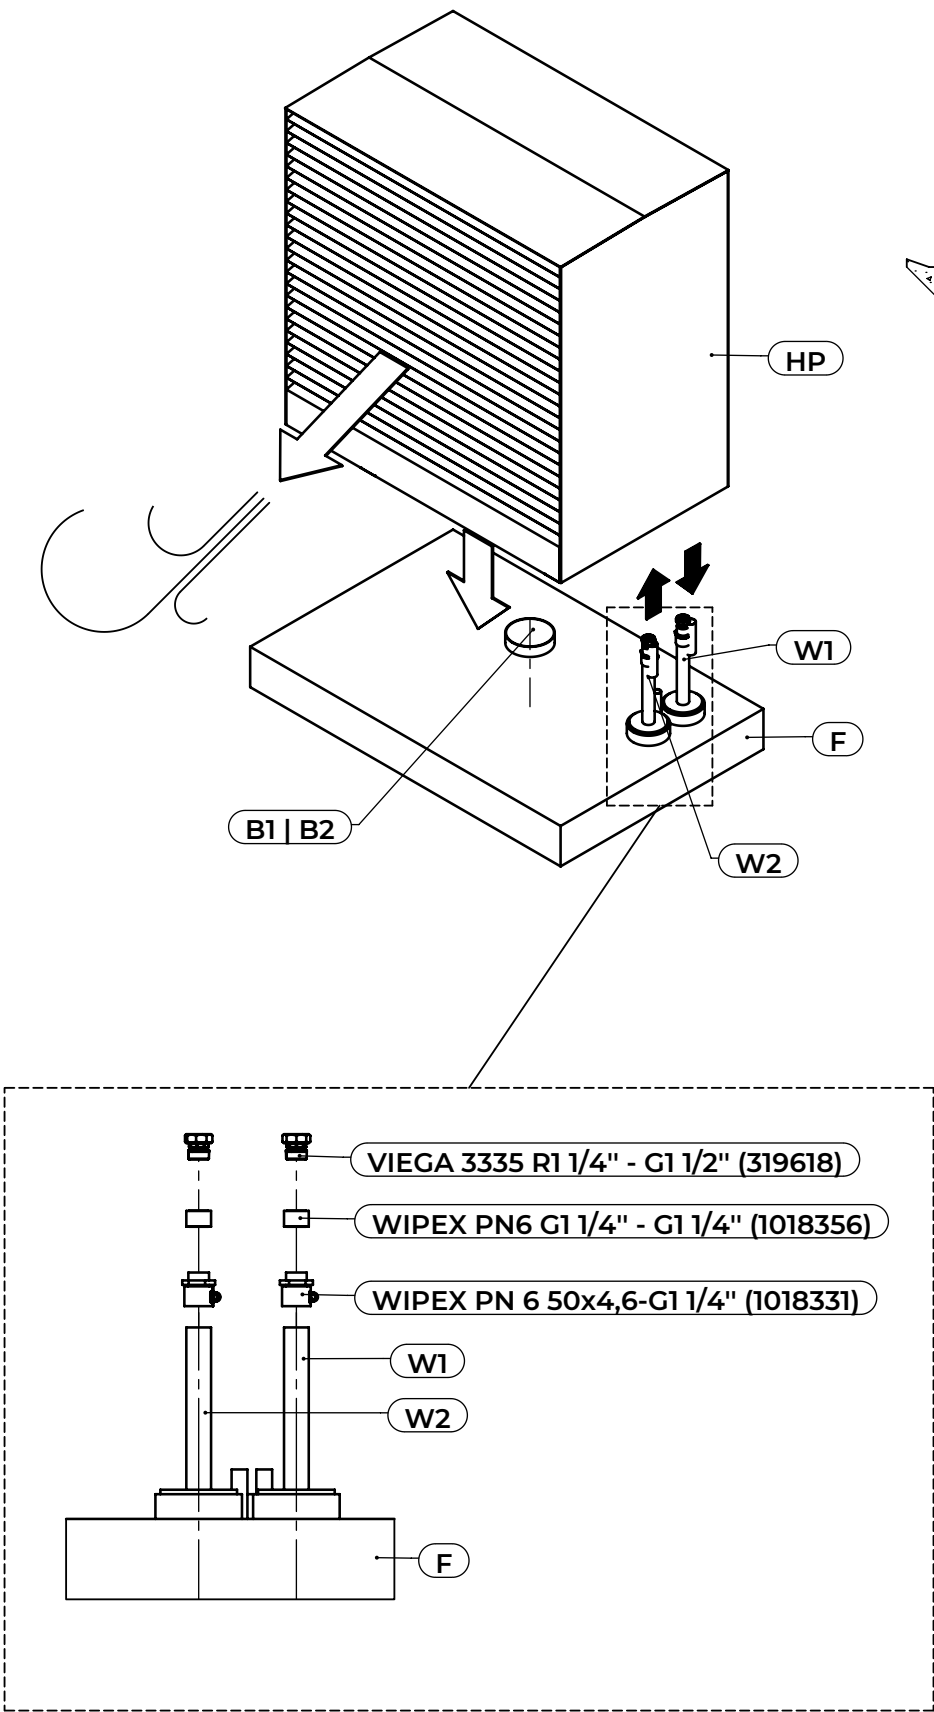

Controleer op dichtheid.
Isoleer de buizen en aansluitingen met
dampdichte isolatie van 19 mm.

